

POLICIE ČESKÉ REPUBLIKY
Krajské ředitelství policie Karlovarského kraje
Dopravní inspektorát Sokolov
Jednoty 1773, 356 15 Sokolov

Č. j. KRPK-27562-2/ČJ-2023-190906

Sokolov 17. dubna 2023

Počet stran: 1

Přílohy: 1

DASPRO-CZ, s.r.o.
Vančurova 2904
390 01 Tábor


Kynšperk nad Ohří, p.p.č. 938/11, RD - sjezd - závazné stanovisko

Dopravní inspektorát Policie ČR v Sokolově posoudil předloženou dokumentaci předmětné stavby včetně připojení ke komunikaci ve smyslu § 10 odst. 4 písm. b) zákona č. 13/1997 Sb., o pozemních komunikacích, ve znění pozdějších předpisů a sděluje, že s tímto jakožto dotčený orgán vydávající závazné stanovisko, s předloženým návrhem **souhlasí**, neboť odpovídá obecným požadavkům na bezpečnost a plynulost provozu na pozemních komunikacích.


Připojení sousední nemovitosti k silnici bylo posouzeno pouze v rozsahu předložené PD a to pouze pro potřebu běžné dopravní obslužnosti RD, tedy sdružený sjezd a nájezd nebude sloužit ke komerčním účelům. V případě změny využití pozemku nebo změny v užívání stavby je nutné nové posouzení připojení sousední nemovitosti k silnici z hlediska BESIPu, tedy nově vydané závazné stanovisko Policie České republiky.


Plochy vymezující rozhledové trojúhelníky příslušného připojení sousední nemovitosti k silnici musí být po celou dobu existence připojení prosty veškerých překážek vyšších než 0,75 m nad úrovní hran tělesa silnice i připojení (např. do nich nesmí zasahovat oplocení pozemků, vzrostlá zeleň, atd. ...).

Situace je opatřena naším razítkem.

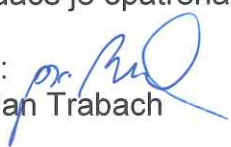Zpracoval: 
por. Ing. Jan Trabach

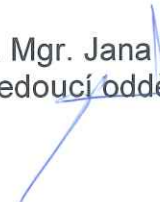


npor. Mgr. Jana Bláhová
vedoucí oddělení

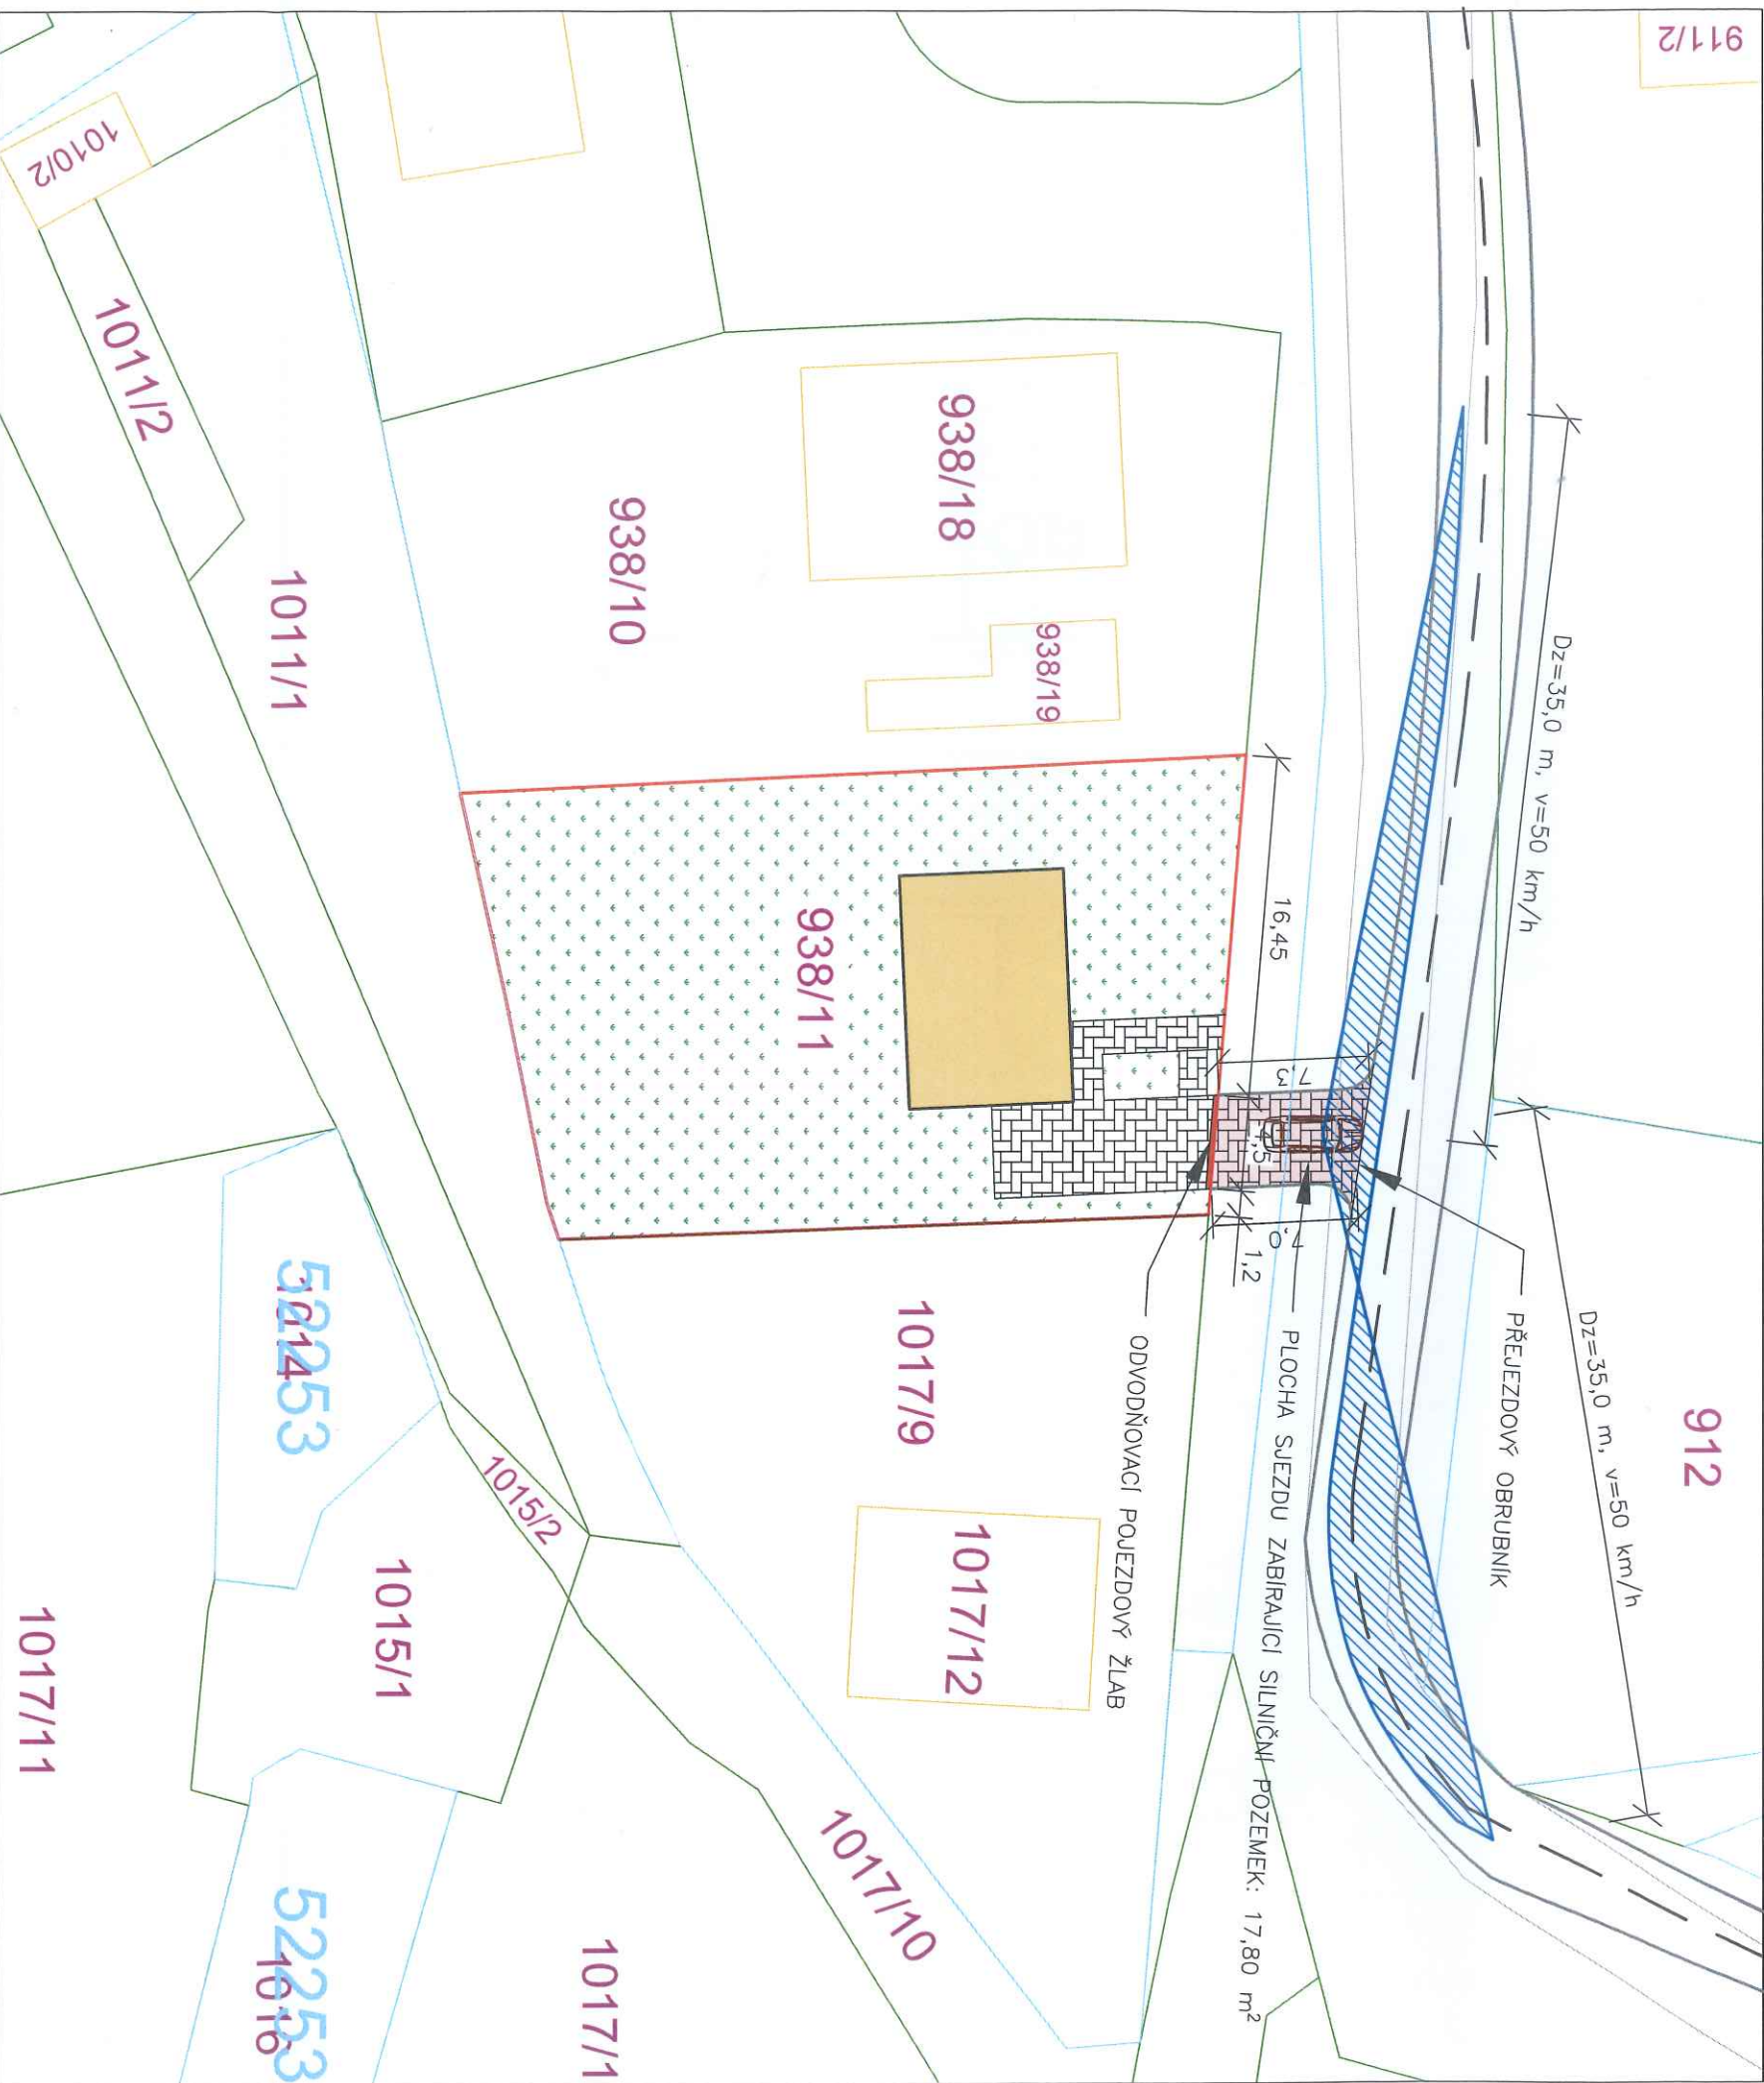

- LEGENDA ZNAČENÍ
- RODINNÝ DŮM
 - NEZPEVNĚNÁ PLOCHA – TRÁVNÍK
 - ŘEŠENÝ SJEZD

- LEGENDA ČAR
- HRANICE VOZOVKY
 - STŘED VOZOVKY

±0,000=447,065 m.n.m.



ZPEVNĚNÁ PLOCHA – AUTOMOBILOVÉ STÁNÍ, SJEZD

Hlavní projektant: Projektant částí: Autorizace:

RASPRO

Vedoucí projektu : Ing. Jan Dudík, Vidov 115, 370 07 České Budějovice

Zodpovědný projektant : Ing. Pavel Hrobař, Kunčice 326, 561 51 Letohrad
autorizovaný inženýr v oboru pozemní stavby č. 0701569


Vypracoval : Lukáš Mikuláščík, Dukařská 645, 391 02 Sezimovo Ústí

Investor : Iveta Bouzková, Lidické nábřeží 212, 356 01 Sokolov

17-04-2023
POLITIE ČESKÉ REPUBLIKY
Krajské ředitelství policie územní oddělení Sokolov
dopravní inspektorát - kontrolní
356 15 SOKOLOV
Č.j.: KRPK 725622-J - 2023
1903u6
Pavel Hrobař


KÚ : Kynšperk nad Ohří [678627]		Parcelní číslo : 938/11		Číslo zak. :		Paré :			
Akce :		Novostavba RD - Bouzková		Datum :		leden 2023			
				Ozn. částí :		D			
Obsah :		ROZHLEDOVÉ TROJÚHELNÍKY				Měřítko : 1:500		Č. výkresu : D.1.5.01	

PODÉLNÝ ŘEZ SJEZDEM

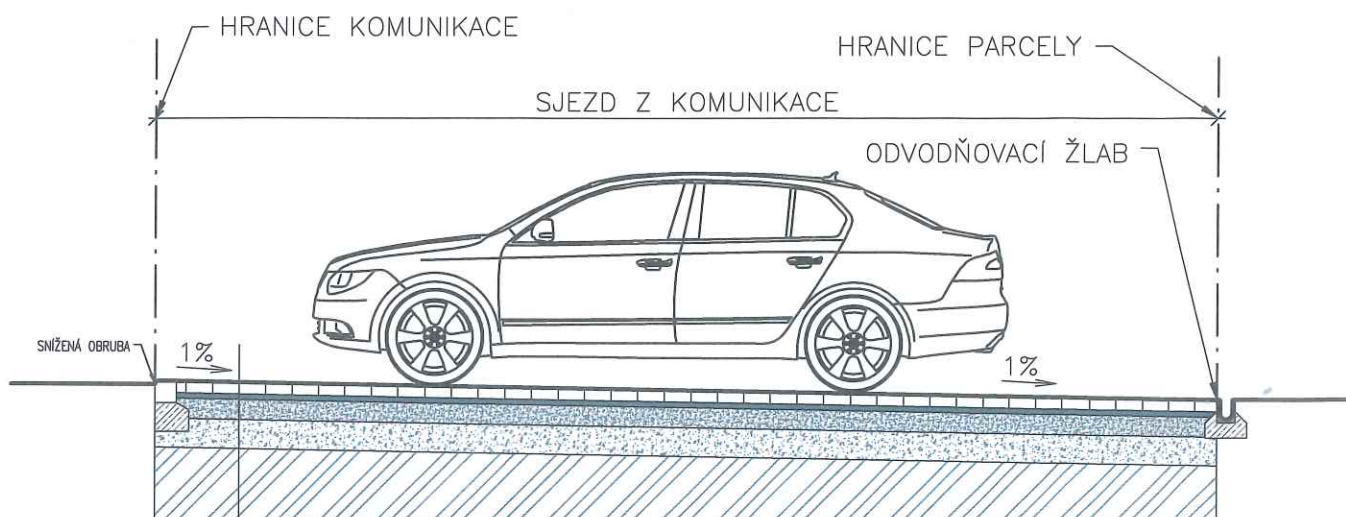

- ZÁMKOVÁ DLAŽBA POJEZDOVÁ TL. 80 mm
- ŠTĚRKOVÉ LOŽE PRO ZÁMKOVOU DLAŽBU FRAKCE 4/8 TL. 40 mm
- ŠTĚRKOVÝ NÁSYF FRAKCE 0/32 TL. 150 mm
- ŠTĚRKOVÝ NÁSYF FRAKCE 0/63 TL. 200 mm
- STÁVAJÍCÍ ZEMINA

PŘÍČNÝ ŘEZ SJEZDEM

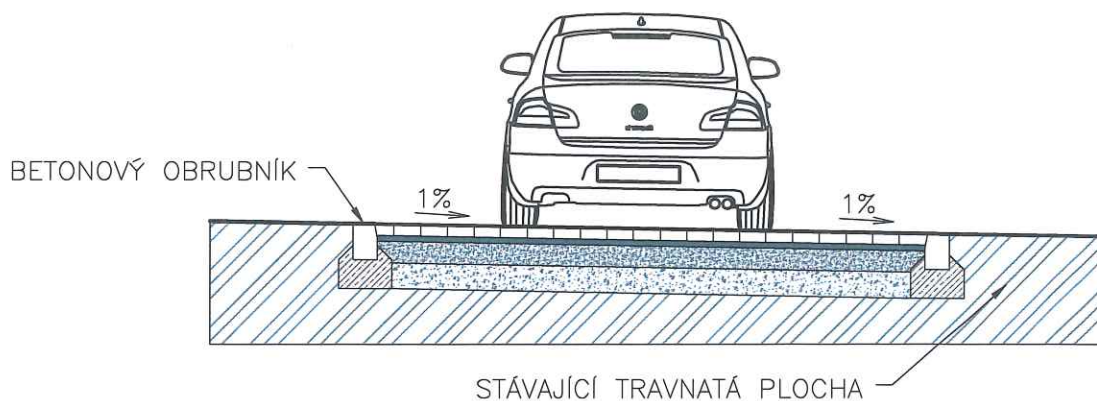

DOKUMENTACE JE VE STUPNI STAVEBNÍ OHLÁŠENÍ/POVOLENÍ.
NEJEDNÁ SE O PROVÁDĚCÍ A REALIZAČNÍ DOKUMENTACI.
±0,000=447,065 m.n.m.

Hlavní projektant :	Projektant části :	Autorizace :
Vedoucí projektu : Ing. Jan Dudík, Vidov 115, 370 07 České Budějovice, projekce dopravních staveb		
Zodpovědný projektant : Ing. Pavel Hrobař, Kunčice 326, 561 51 Letohrad autorizovaný inženýr v oboru pozemní stavby č. 0701569		
Vypracoval : Lukáš Mikuláščík, Dukelská 645, 391 02 Sezimovo Ústí		
Investor : Iveta Bouzková, Lidické nábřeží 212, 356 01 Sokolov		
KÚ : Kynšperk nad Ohří [678627]	Parcelní číslo : 938/11	Číslo zak. :
Akce :		Datum :
Novostavba RD - Bouzková		Ozn. části :
		D.1.5
Obsah :		Č. výkresu :
ŘEZ - PODÉLNÝ A PŘÍČNÝ		D.1.5.02
Měřítko :		Paré :
1:50		