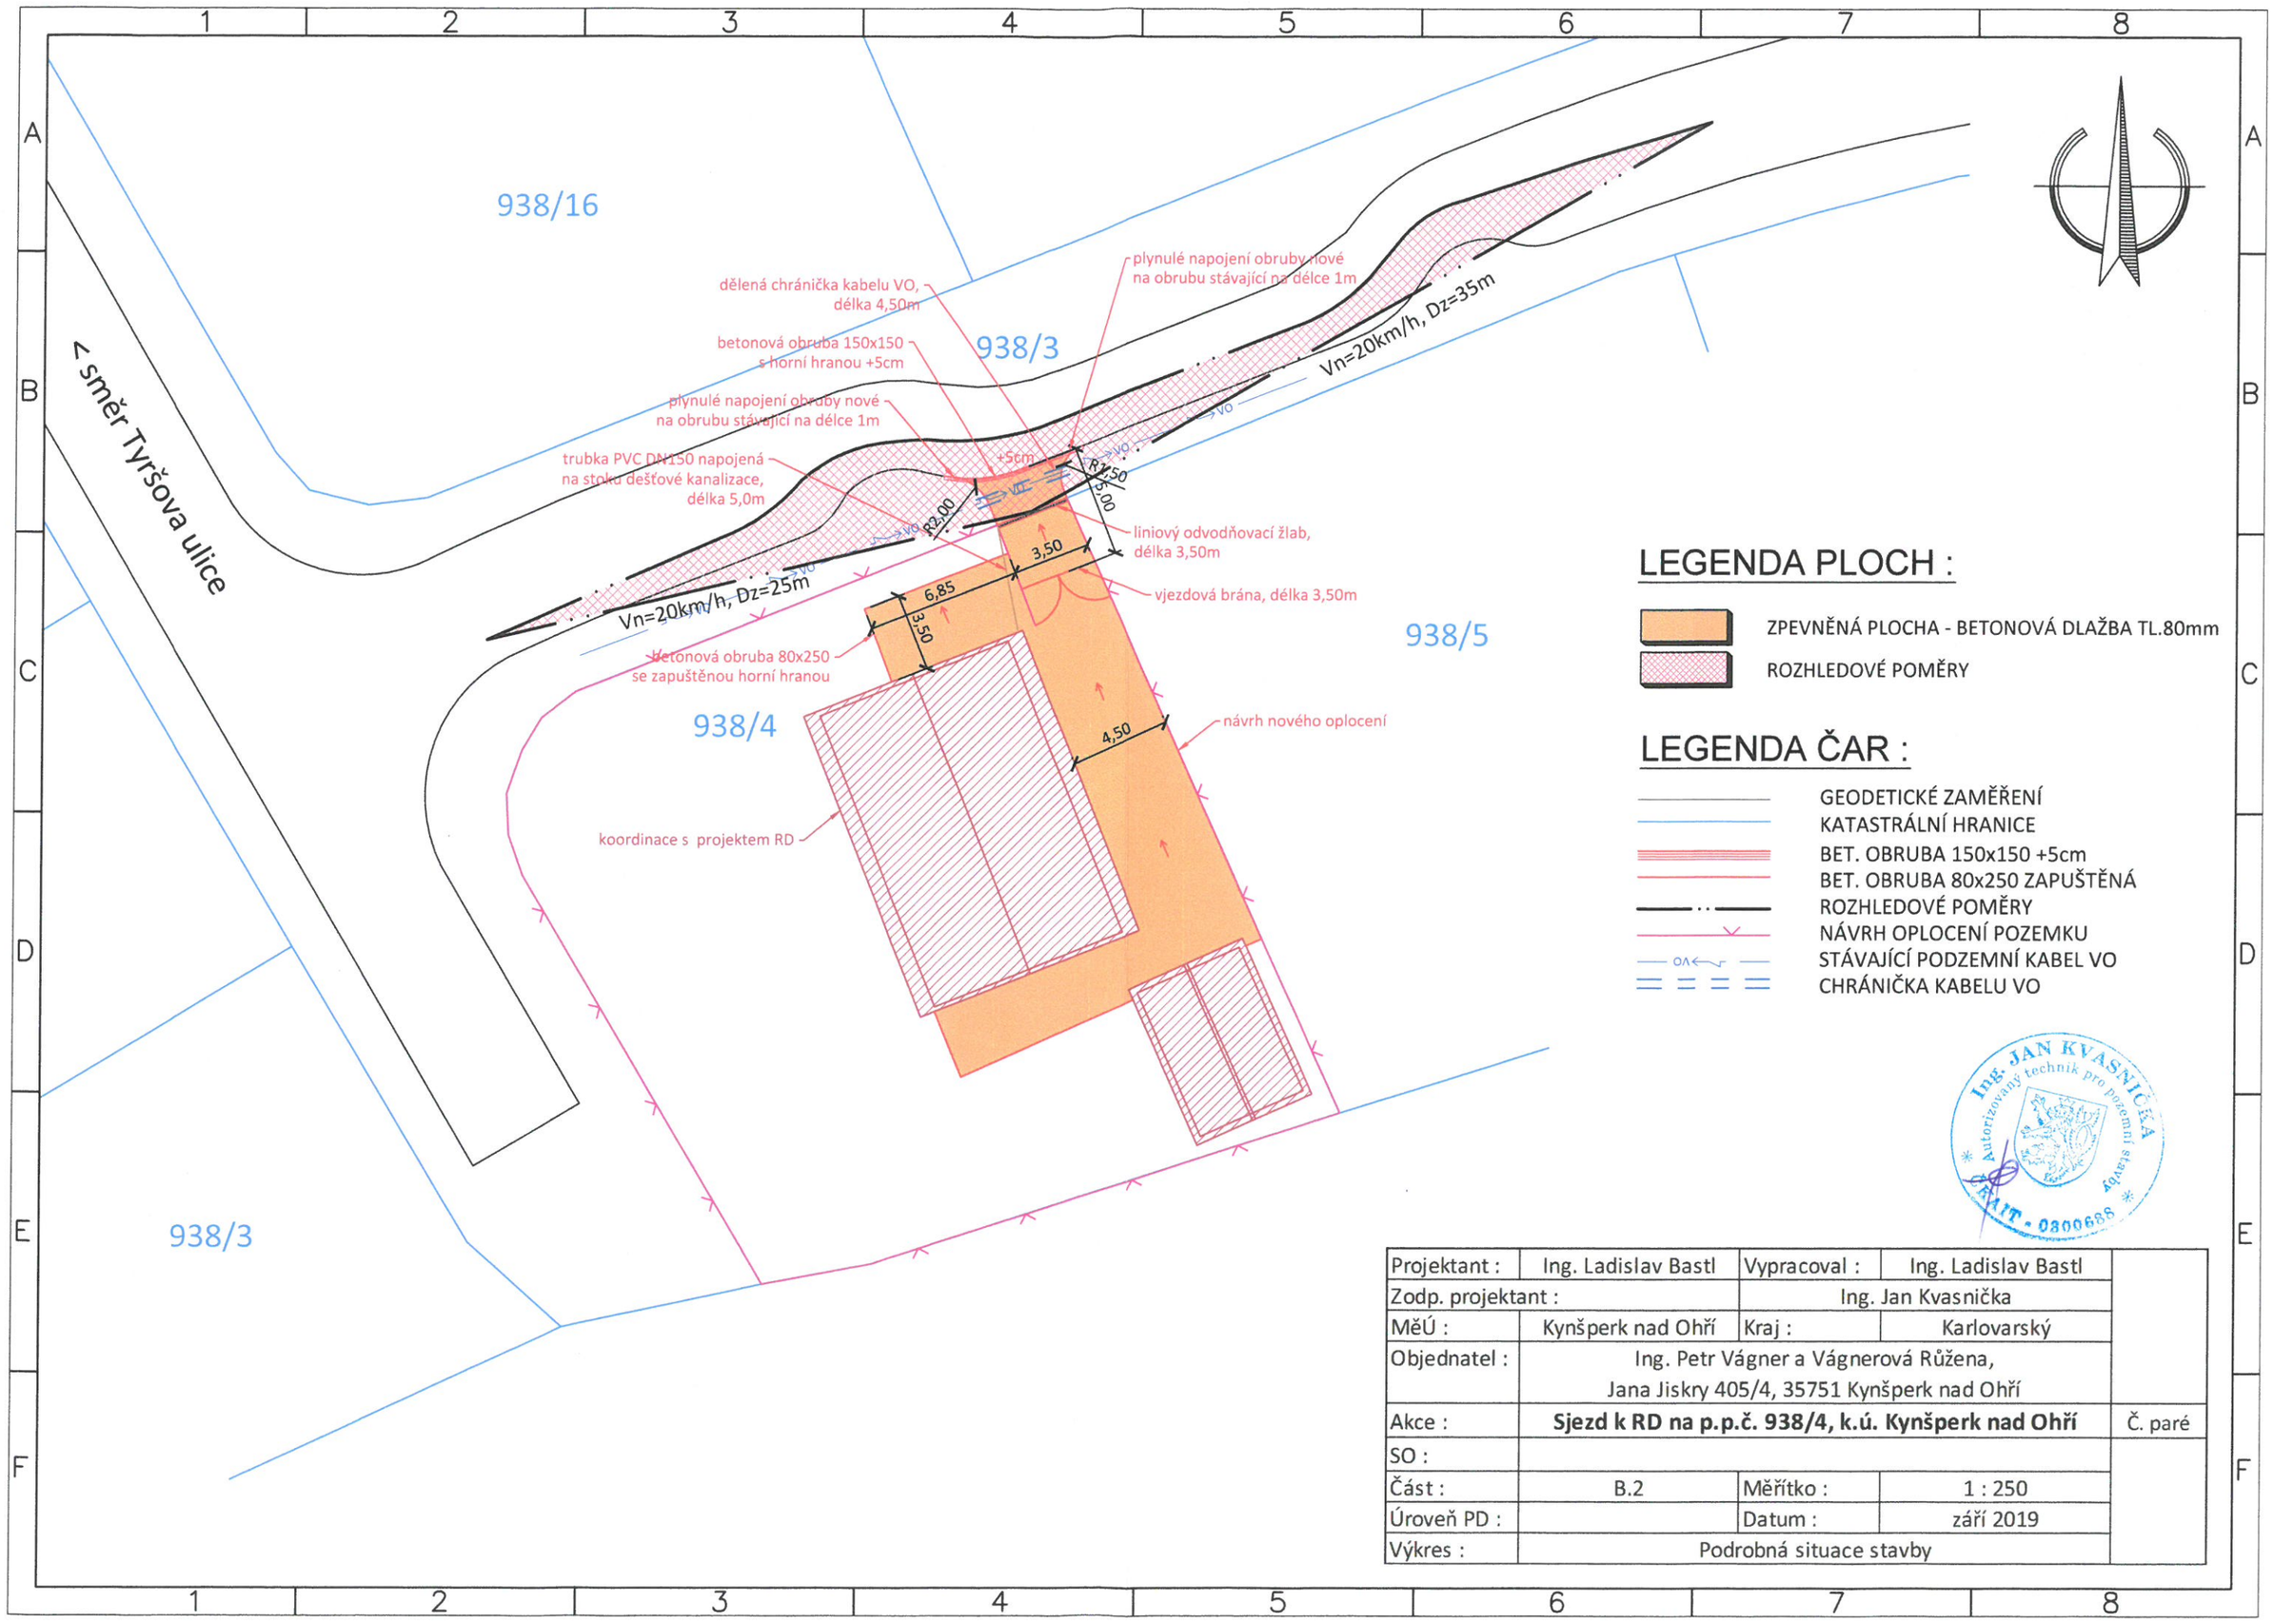

LEGENDA PLOCH :

- ZPEVNĚNÁ PLOCHA - BETONOVÁ DLAŽBA TL.80mm
- ROZHLEDOVÉ POMĚRY

LEGENDA ČAR :

- GEODETICKÉ ZAMĚŘENÍ
- KATASTRÁLNÍ HRANICE
- BET. OBRUBA 150x150 +5cm
- BET. OBRUBA 80x250 ZAPUŠTĚNÁ
- ROZHLEDOVÉ POMĚRY
- NÁVRH OPLOCENÍ POZEMKU
- STÁVAJÍCÍ PODZEMNÍ KABEL VO
- CHRÁNIČKA KABELU VO

Ing. JAN KVASNIČKA Autorizovaný technik pro pozemní stavby ČKAIT - 0300688

Projektant :	Ing. Ladislav Bastl	Vypracoval :	Ing. Ladislav Bastl	
Zodp. projektant :		Ing. Jan Kvasnička		
MěÚ :	Kynšperk nad Ohří	Kraj :	Karlovarský	
Objednatel :	Ing. Petr Vágner a Vágnerová Růžena, Jana Jiskry 405/4, 35751 Kynšperk nad Ohří			
Akce :	**Sjezd k RD na p.p.č. 938/4, k.ú. Kynšperk nad Ohří**			Č. paré
SO :				
Část :	B.2	Měřítko :	1 : 250	
Úroveň PD :		Datum :	září 2019	
Výkres :	Podrobná situace stavby			