



Pomáhat a chránit

POLICIE ČESKÉ REPUBLIKY
KRAJSKÉ ŘEDITELSTVÍ POLICIE KARLOVARSKÉHO KRAJE



Územní odbor
Dopravní inspektorát Sokolov – komunikace
Jednoty 1 773
356 01 Sokolov

č.j. KRPK-68 802-2/ČJ-2021-190906

Sokolov 8. listopadu 2021

Leoš Wencel
V Zátíší 172
250 66 Zdiby

Počet listů: 1
Přílohy: 1

Kynšperk nad Ohří, p.p.č. 938/5, RD - sjezd – závazné stanovisko

Dopravní inspektorát Policie ČR v Sokolově posoudil předloženou dokumentaci předmětné stavby včetně připojení ke komunikaci ve smyslu § 10 odst. 4 písm. b) zákona č. 13/1997 Sb., o pozemních komunikacích, ve znění pozdějších předpisů a sděluje, že s tímto jakožto dotčený orgán vydávající závazné stanovisko, s předloženým návrhem **souhlasí**, neboť odpovídá obecným požadavkům na bezpečnost a plynulost provozu na pozemních komunikacích.

Připojení sousední nemovitosti k místní komunikaci bylo posouzeno pouze v rozsahu předložené PD a to pouze pro potřebu běžné dopravní obslužnosti RD, tedy sdružený sjezd a nájezd nebude sloužit ke komerčním účelům. V případě změny využití pozemku nebo změny v užívání stavby je nutné nové posouzení připojení sousední nemovitosti k místní komunikaci z hlediska BESIPu, tedy nově vydané závazné stanovisko Policie České republiky.

Plochy vymezující rozhledové trojúhelníky příslušného připojení sousední nemovitosti k místní komunikaci musí být po celou dobu existence připojení prosty veškerých překážek vyšších než 0,7 m nad úrovní hran těles místní komunikace i připojení (např. do nich nesmí zasahovat oplocení pozemků, vzrostlá zeleň, atd. ...).

Sjezdy musí být vybaveny bezprašným snadnočistitelným vozovkovým krytem v souladu s § 12 odst. 3 vyhlášky MDaS č. 104/1997 Sb., kterou se provádí zákon o pozemních komunikacích a o změnách některých zákonů.

Vyřizuje:
komisař por. Ing. Jan Trabach



komisař npor. Mgr. Jana Bláhová
vedoucí DI Sokolov

Jednoty 1773
356 01 Sokolov

DOPRAVNÍ ŘEŠENÍ SJEZDŮ V RÁMCI VÝSTAVBY RD

Investor: Helena Hanáková

Místo stavby: p.č. 938/5, k.ú. Kynšperk nad Ohří

1 DOPRAVNÍ ŘEŠENÍ - SJEZD K RD

Sjezd k rodinnému domu je z veřejné komunikace p.č. 938/1 na pozemek stavebníka č. 938/5, je uvažováno s šířkou sjezdu cca 2,85 m. Sjezd je pro jeden osobní automobil.

Dále je zde sjezd na zpevněnou plochu pro možnost parkování dvou osobních aut pro vlastníka pozemku a případné jeho návštěvy. Jedná se o sjezd š. 5 m.

2 TECHNICKÉ ŘEŠENÍ SJEZDŮ

Sjezdy jsou uvažovány z betonové dlažby zámkové tl.80 mm, případně ze šterkového krytu, a to v konstrukci pro lehké dopravní zatížení.

Sjezdy budou odvodněny odvodňovacím žlabem napojeným do vsakovacího pásu ze šterku.

3 ROZHLEDOVÉ POMĚRY

Rozhledové poměry jsou v situaci 1 : 500 zakresleny dle ČSN 73 6110 jako pro samostatné sjezdy. Vzdálenost pro zastavení na veřejné komunikaci je $D_z=35\text{m}$ pro rychlost $V = 50 \text{ km/hod.}$

Ulice je zde téměř přímá. Rozhledové poměry dle ČSN vyhovují.

4 INTENZITA DOPRAVY

Při předpokladu vlastnictví 2 osobních automobilů (OA) majitele nového rodinného domu je předpokládán nárůst dopravy = 2 OA x 2 výjezdy a příjezdy / den = + 4 voz/den. Nárůst intenzity dopravy na veřejné komunikaci je tedy zanedbatelný.






Dz = 35 m pro 50 km.h⁻¹

Dz = 35 m pro 50 km.h⁻¹

Dz = 35 m pro 50 km.h⁻¹

Dz = 35 m pro 50 km.h⁻¹

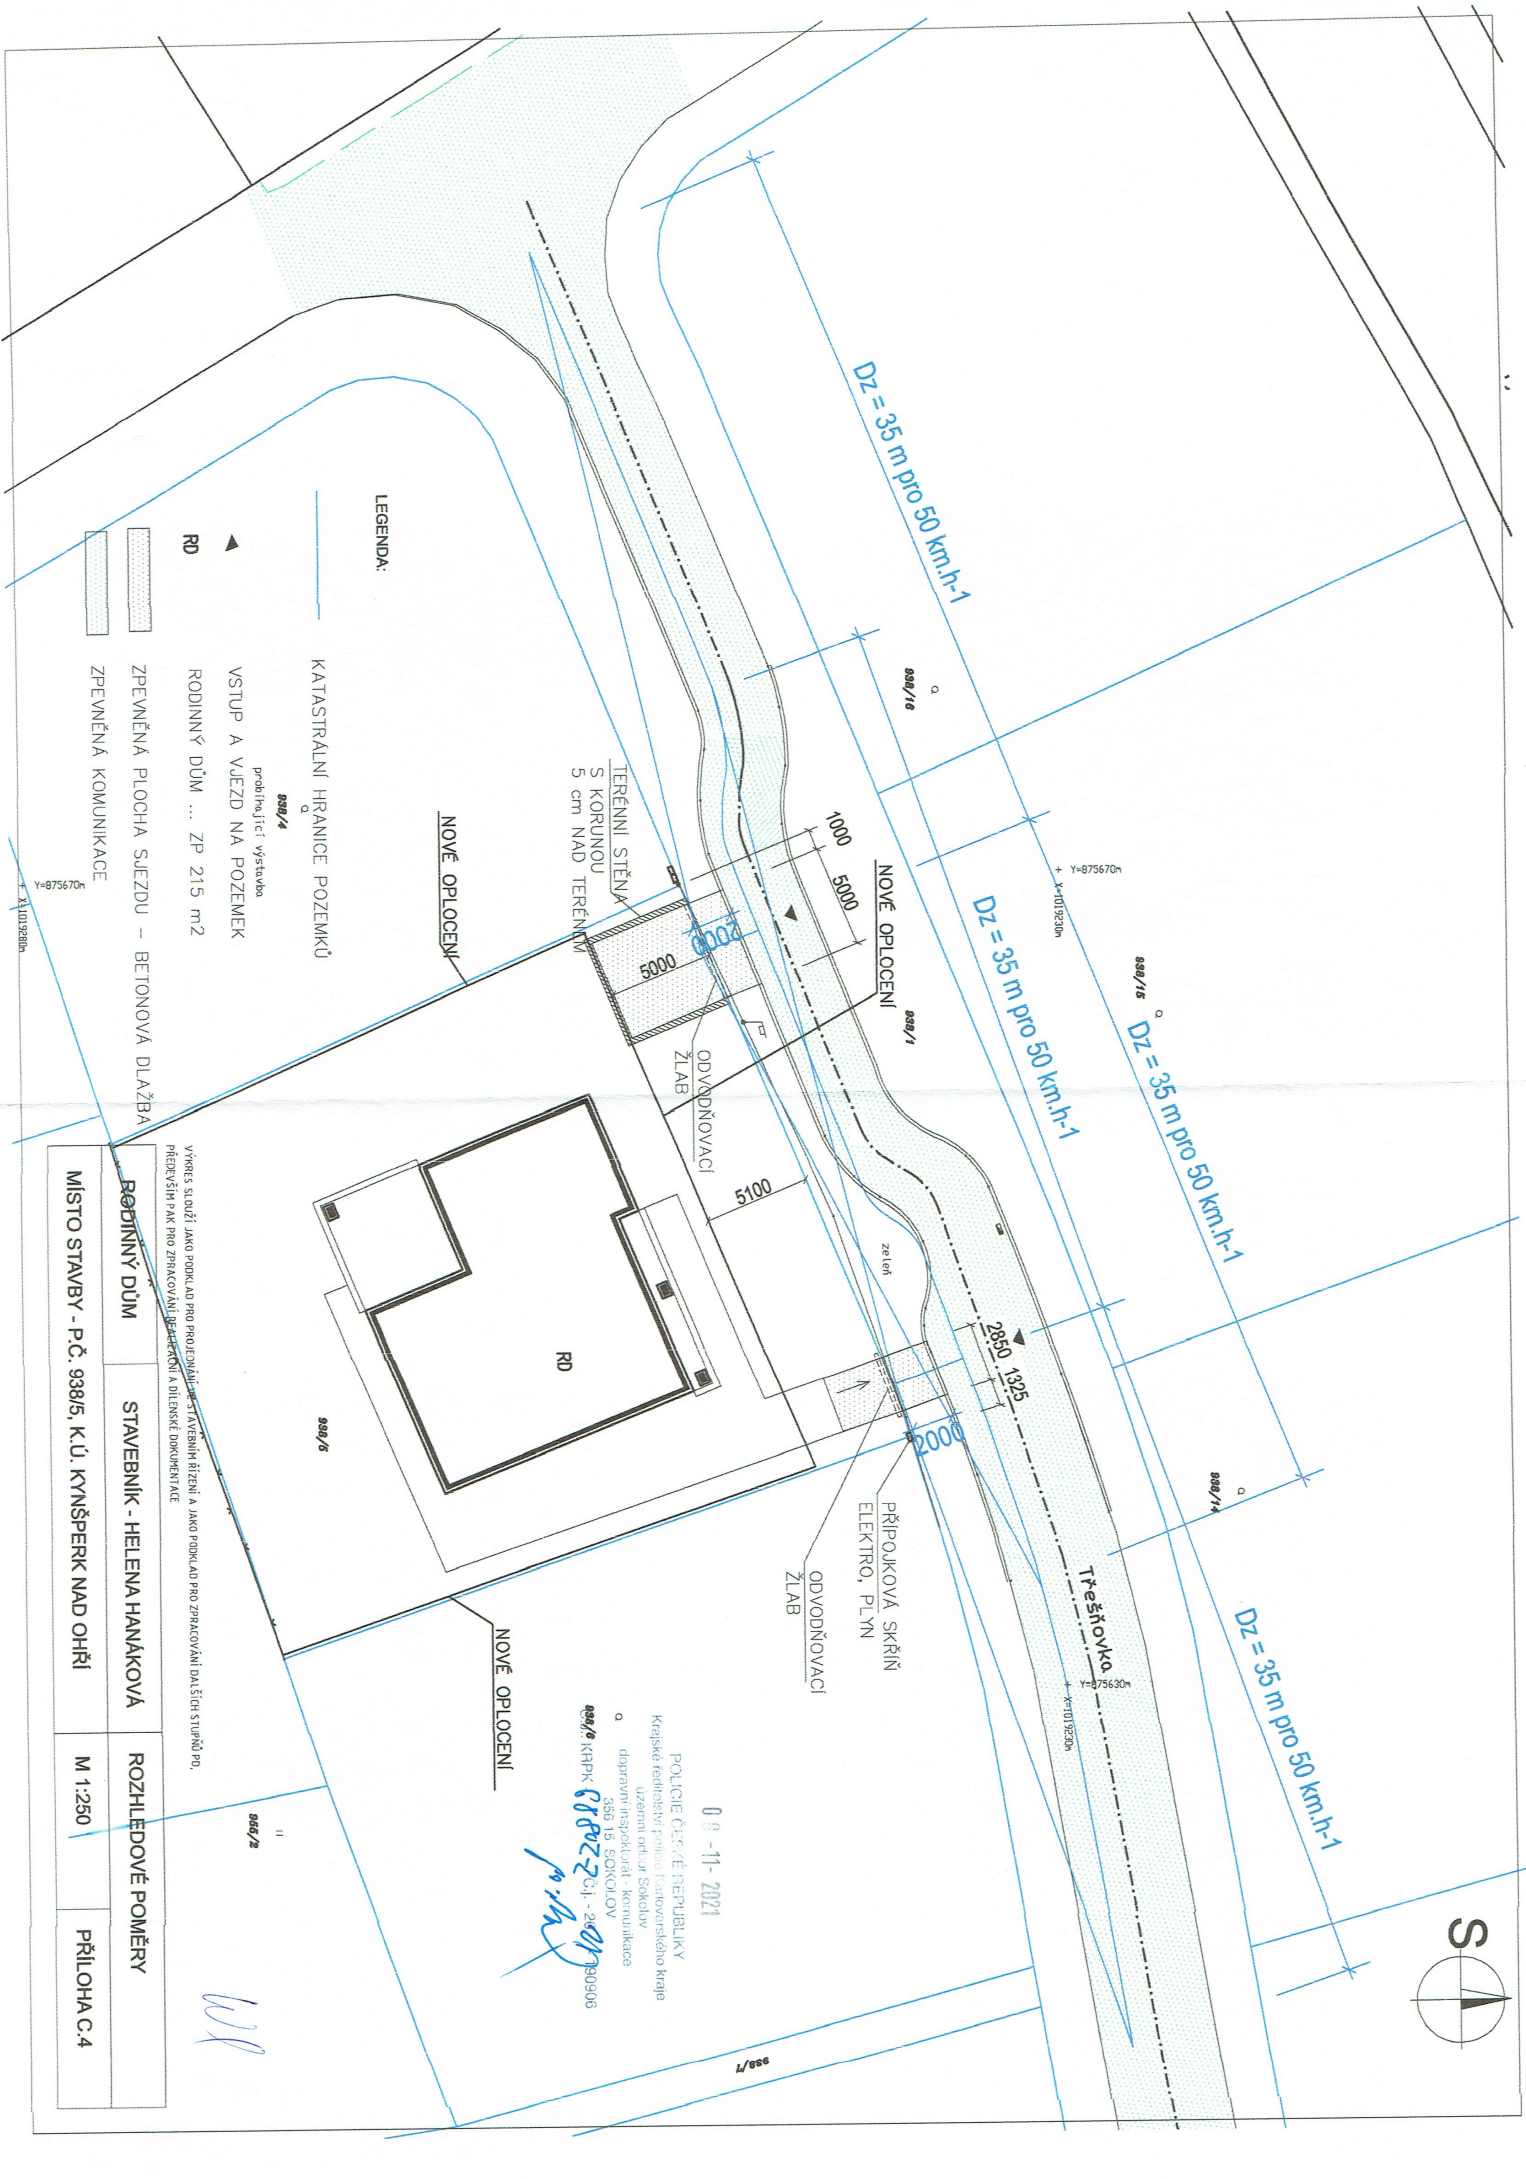

08-11-2021

POLICE ČESKÉ REPUBLIKY
Krajské ředitelství policie Středočeského kraje
územní oddělení Sokolov
dopravní inspektorát - komunikace
356 15 SOKOLOV
898/8 GRP 67802-2-01 - 200730906
P. H.

NOVÉ OPLOČENÍ

NOVÉ OPLOČENÍ

LEGENDA:

RD

ZPEVNĚNÁ PLOCHA SJEZDU - BETONOVÁ DLAŽBA

ZPEVNĚNÁ KOMUNIKACE

VSTUP A VJEZD NA POZEMEK
RODINNÝ DŮM ... ZP 215 m²

KATASTRALNÍ HRANICE POZEMKŮ

sag/4

prohlášení výstavby

VÝKRES SLOUŽÍ JAKO PODKLAD PRO PROJEKOVÁNÍ STAVEBNÍHO ŘÍZENÍ A JAKO PODKLAD PRO ZPRACOVÁNÍ DALŠÍCH STUPEŇ PO,
PŘEDVÝŠNÍ PAK PRO ZPRACOVÁNÍ, BEZPEČNOSTI A DILEKSKÉ DOKUMENTACE

RODINNÝ DŮM

STAVEBNÍK - HELENA HANÁKOVÁ

ROZHLÍDEOVÉ POMĚRY

MÍSTO STAVBY - P.Č. 938/5, K.Ú. KYNŠPERK NAD OHŘÍ

M 1:250

PŘÍLOHA C.4

WJ