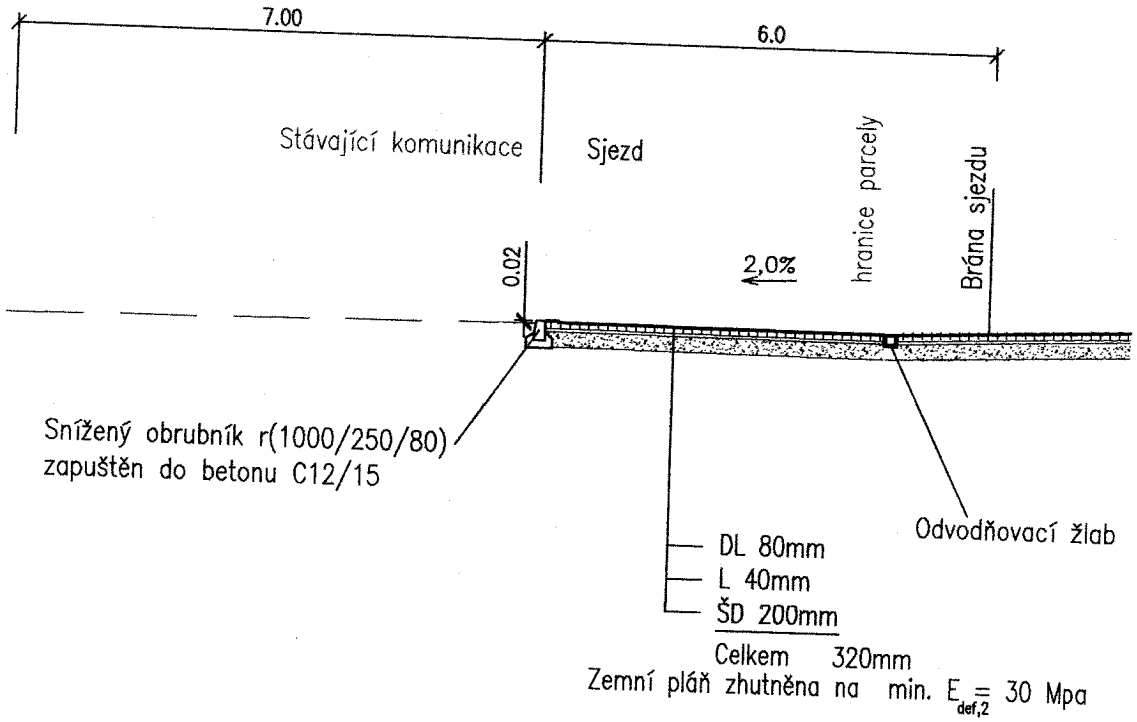

LEGENDA ČAR

- Kryt
- Konstrukce
- Stávající terén

POZNÁMKA

Kótováno v m.

odp. projektant: Ing. J.Vít	HIP : Ing. Leoš Ledvina, M. Beer	Paré:	Ing. Jiří Vít Školní 714, 35017, K.Vary mob. 736441914, 792 230 591
Kraj: Karlovarský kraj			
Obec: Kynšperk nad Ohří			
Investor: Michal Rulf nám. 9.května 758, 357 35 Chodov			Autorizace:
Datum: 08/2020	Stupeň: DSP		
Novostavba RD **Sjezd na ppč. 938/9, kú. Kynšperk nad Ohří**			
Příloha: **Řez sjezdem**		Měřítko: 1:100 / Počet A4: 1	Číslo přílohy: 3