

OBSAH:

1. IDENTIFIKAČNÍ ÚDAJE	3
2. ZÁKLADNÍ ÚDAJE O STAVBĚ	3
3. VÝCHOZÍ PODKLADY	3
4. POPIS TECHNICKÉHO ŘEŠENÍ	4
5. DOPRAVA V KLIDU - PARKOVÁNÍ	4
6. ROZHLEDOVÉ POMĚRY	4
7. DOPRAVNÍ ZNAČENÍ A ZAŘÍZENÍ	4

HIP	Vypracoval	Kraj : Karlovarský	Milan Borecký, Dis.	Paré
Ing. Karel Sudík	Milan Borecký	k.ú. : Kynšperk nad Ohří	P.Bezruč 110, Kynšperk n/O	
		St.Ú. : Kynšperk nad Ohří	mob.: 607 765 654	
Vlastník : Josef Král, Masarykova 697/12, Ostrov 363 01			autorizace TP00 - a.č.0301450	
Akce : Novostavba rodinného domu Obec Kynšperk n/Ohří, pozemek č. 938/2			Účel	DOS
			Datum	08/2021
			Číslo zak.	-
Lokalita akce : město Kynšperk n/O, p.p.č. 938/2, k.ú. Kynšperk nad Ohří			Formát	A4
			Měřítko	
Obsah : Dopravní řešení Technická zpráva			Číslo výkresu	A

1. IDENTIFIKAČNÍ ÚDAJE

Údaje o stavbě

Název akce: Novostavba rodinného domu
Lokalita akce: Obec Kynšperk nad Ohří - 560499
KÚ Kynšperk nad Ohří – 678627, parcela číslo 938/2
Účel: DOS - Dokumentace pro ohlášení stavby

Údaje o žadateli

Objednatel dokumentace, stavebník: Josef Král
Masarykova 697/12, Ostrov 363 01

Projektant

Hlavní projektant: Ing. Karel Sudík, ČKAIT: 0004186

Projektant DR: Milan Borecký, DiS.
P.Bezruče 110, Kynšperk n/O
mob.: 607 765 654
autorizace TP00 - a.č.0301450

2. ZÁKLADNÍ ÚDAJE O STAVBĚ

Předmětem dopravního řešení je návrh připojení pozemku p.č. 938/2, k.ú. Kynšperk nad Ohří na pozemní komunikaci. Na pozemku p.č. 938/2 je navržen rodinný dům. Pozemní komunikace, na kterou bude parcela připojena, je místní komunikace funkční skupiny D podskupiny D1 – komunikace se smíšeným provozem, obytná zóna. Komunikace je asfaltová s šířkou dopravního prostoru mezi obrubami 5,0 m. Nejvyšší dovolená rychlost v obytné zóně je 20 km/h. Parkování v obytné zóně je povoleno pouze na vyhrazených stáních. Obytná zóna se napojuje na místní komunikaci v ul. Tyršova.

Šířka zpevněné plochy sjezdu je navržena 5,0 m + 1,0 m (před brankou). Vjezdová brána bude od hrany vozovky odsazená ve vzdálenosti min 5,0 m, tak aby bylo vytvořeno jedno pohotovostní stání (např. pro návštěvy). Toto řešení navazuje na řešení sjezdů v lokalitě dle projektů ve stupních DUR a DSP a splňuje tak čl. 10.2.3 ČSN 73 6110 Projektování místních komunikací a čl. 5.2.1 TP 103 Navrhování obytných zón. Sjezd bude využíván pro nekomerční účely.

3. VÝCHOZÍ PODKLADY

- Katastrální mapa
- Zaměření
- Projekt Novostavba rodinného domu

4. POPIS TECHNICKÉHO ŘEŠENÍ

Napojení na stávající vozovku bude provedeno v místě stávajících silničních obrubníků a to jejich nahrazením nájezdovými obrubníky s horní hranou + 2 cm. Šířka sjezdu je navržena 5,0 m. Nájezdový obrubník bude pokračovat i před plochu branky. Celkové délka zapuštěného nájezdového obrubníku bude 7,0 m.

Výškové řešení sjezdu a zpevněné plochy na pozemku rodinného domu bude provedeno tak, aby bylo zabráněno stékání vody ze soukromého pozemku na veřejnou pozemní komunikaci. Spád zpevněné plochy sjezdu bude proveden se sklonem 2% směrem na pozemek rodinného domu.

DOPORUČENÁ SKLADBA

BETONOVÁ NEBO KAMENNÁ DLAŽBA

80 mm

LOŽE Z DRCENÉHO KAMENIVA

40 mm

ŠTĚRKODRŤ

ŠD

200 mm

TLOUŠŤKA KONSTRUKCE CELKEM

320 mm

V případě málo únosného podloží bude navržena sanace vhodným kamenivem.

5. DOPRAVA V KLIDU - PARKOVÁNÍ

Parkování min dvou osobních automobilů a jejich otáčení bude umožněno na pozemku u rodinného domu na navržené zpevněné ploše.


6. ROZHLEDOVÉ POMĚRY

V rámci dopravního řešení byly prověřeny rozhledové poměry (dle ČSN 73 6102 Projektování křižovatek). Rozhledy jsou zakresleny pro nejvyšší dovolenou rychlost 20 km/h. Vrchol rozhledového trojúhelníku je vzdálen od hrany stávající vozovky 2,0 m.

Na ploše rozhledového trojúhelníku nesmí být žádné překážky vyšší než 0,70 m nad úrovní jízdního pruhu. Povoleny jsou pouze ojedinělé překážky do průměru 0,15 m.

7. DOPRAVNÍ ZNAČENÍ A ZAŘÍZENÍ

Není navrhováno.

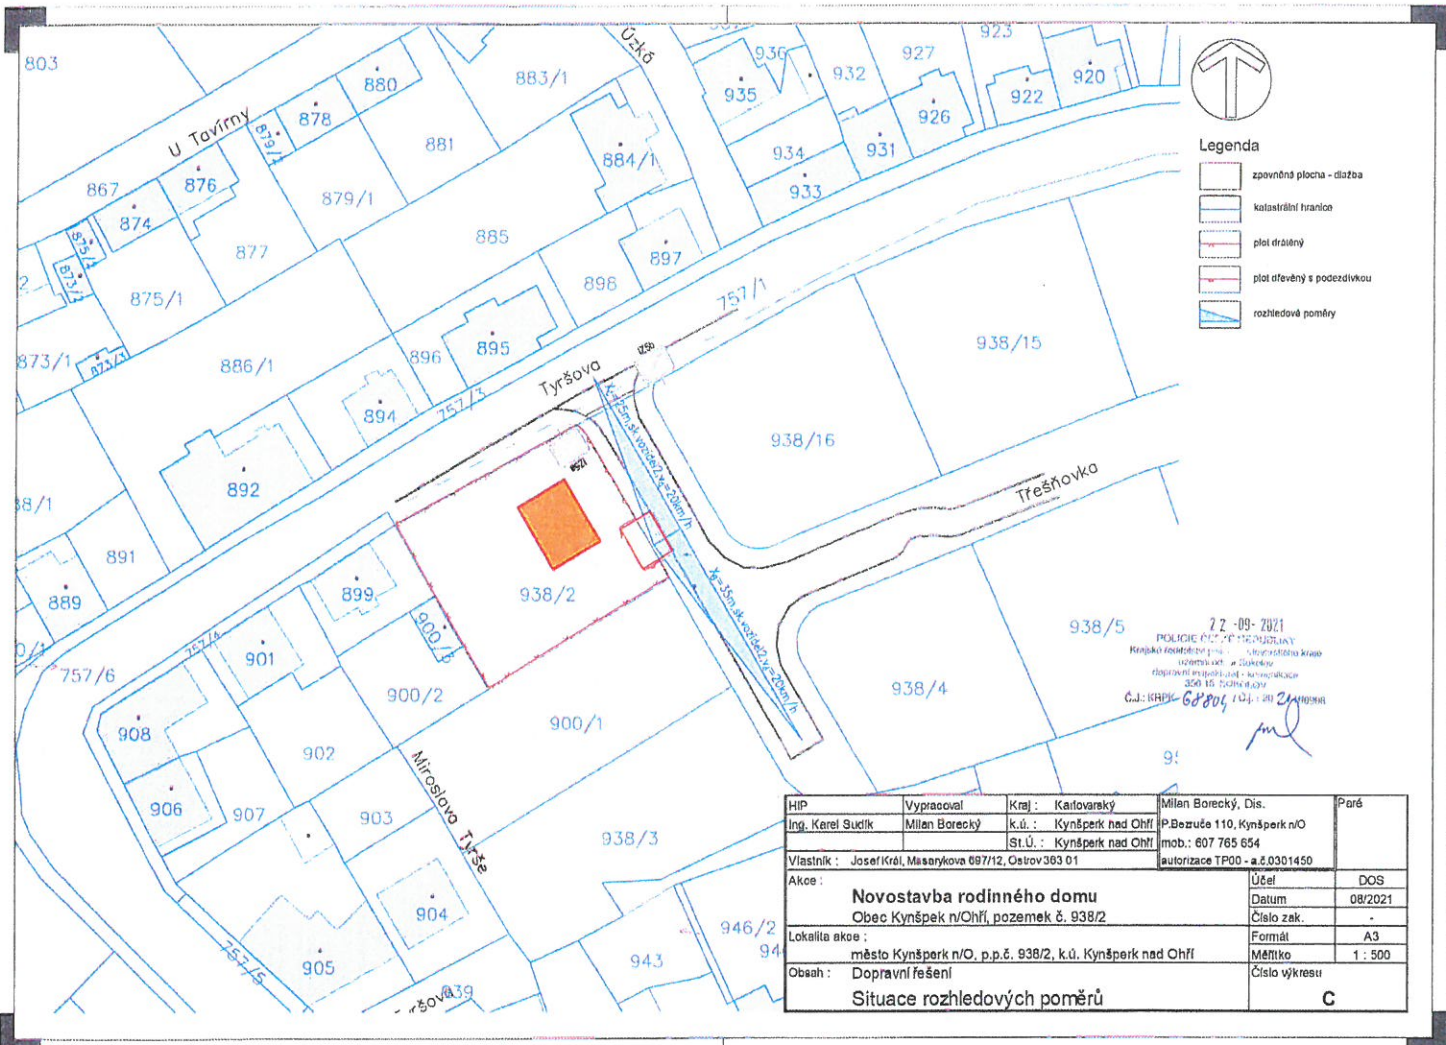


Legenda

- zpevněná plocha - dlažba
- kalasťrlní hranice
- plot drážný
- plot ohrážený s podezdvíhou
- rozhledové poměry

72-09-7821
POLICIE ČR - P. 116, P. 117, P. 118
Kraj: Karlovarský
Okres: Kynšperk nad Ohří
Jednotka: 607 765 654
Č.j.: 68804 / 01-1-00
[Signature]

HIP	Vypracoval	Kraj	Milan Borecký, Dis.	Paré
Ing. Karel Sudík	Milan Borecký	K.ú. : Kynšperk nad Ohří	P. Bezručova 110, Kynšperk n/O	
		St.ú. : Kynšperk nad Ohří	mob.: 607 765 654	
Vlastník :	Josef Král, Masarykova 697/12, Ostrov 363 01			autorizace TP00 - a.6.0301450
Akce :	Novostavba rodinného domu			Účel
	Obec Kynšperk n/Ohří, pozemek č. 938/2			Datum
Lokalita akce :	město Kynšperk n/O, p.p.č. 938/2, k.ú. Kynšperk nad Ohří			Číslo zak.
Obsah :	Dopravní řešení			Formát
	Situace rozhledových poměrů			Měřítko
				Číslo výkresu
				C

PŘÍČNÝ ŘEZ

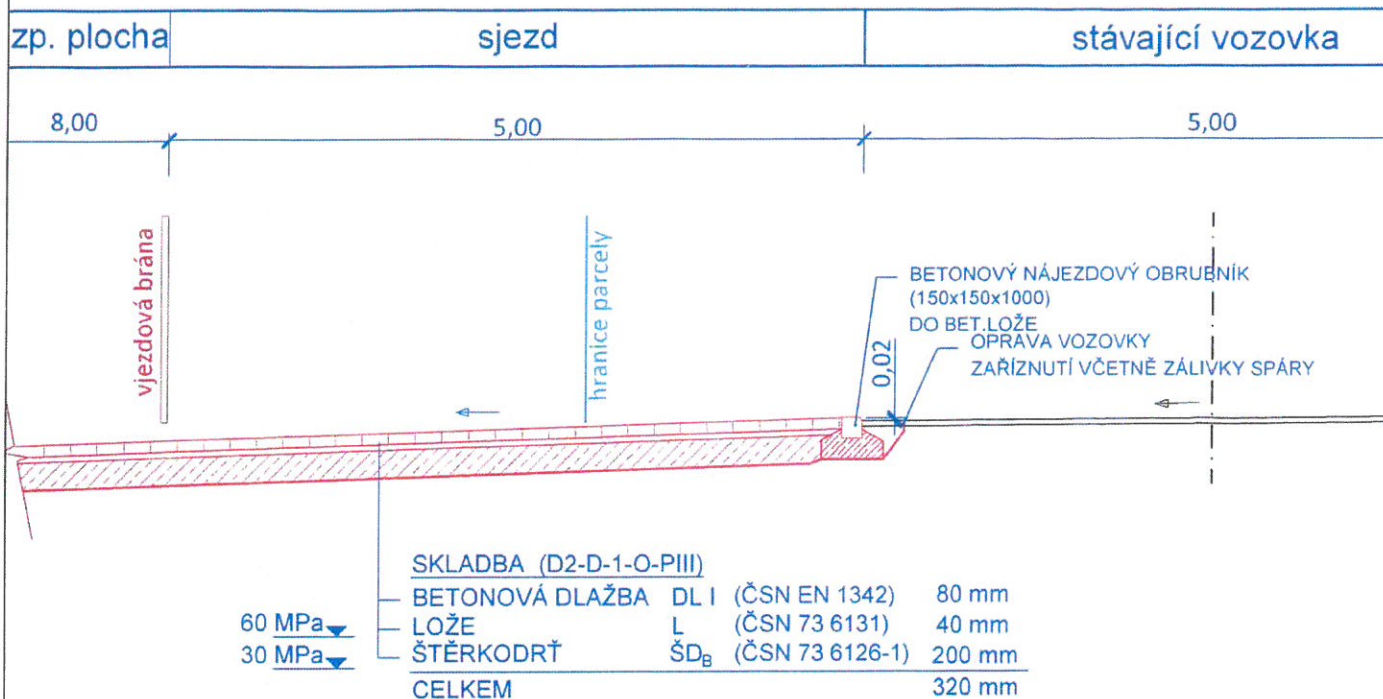

HIP	Vypracoval	Kraj : Karlovarský	Milan Borecký, Dis.	Paré
Ing. Karel Sudík	Milan Borecký	k.ú. : Kynšperk nad Ohří	P.Bezručí 110, Kynšperk n/O	
		St.Ú. : Kynšperk nad Ohří	mob.: 607 765 654	
Vlastník : Josef Král, Masarykova 697/12, Ostrov 363 01			autorizace TP00 - a.č.0301450	
Akce : Novostavba rodinného domu Obec Kynšperk n/Ohří, pozemek č. 938/2			Účel	DOS
			Datum	08/2021
Lokalita akce : město Kynšperk n/O, p.p.č. 938/2, k.ú. Kynšperk nad Ohří			Číslo zak.	-
			Formát	A4
Obsah : Dopravní řešení Příčný řez připojení			Měřítko	1 : 50
			Číslo výkresu	E