

Novostavba rodinného domu

na p.p.č 938/3
katastrální území, Kynšperk nad Ohří



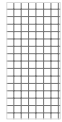
Terasa u rodinného domu

na p.p.č 938/3
katastrální území, Kynšperk nad Ohří



Stavební parcela č. 938/3

katastrální území, Kynšperk nad Ohří



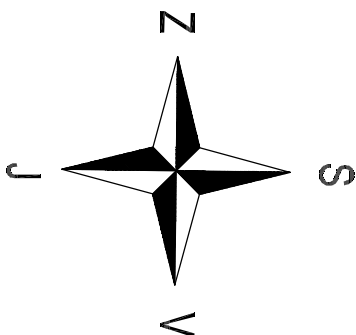
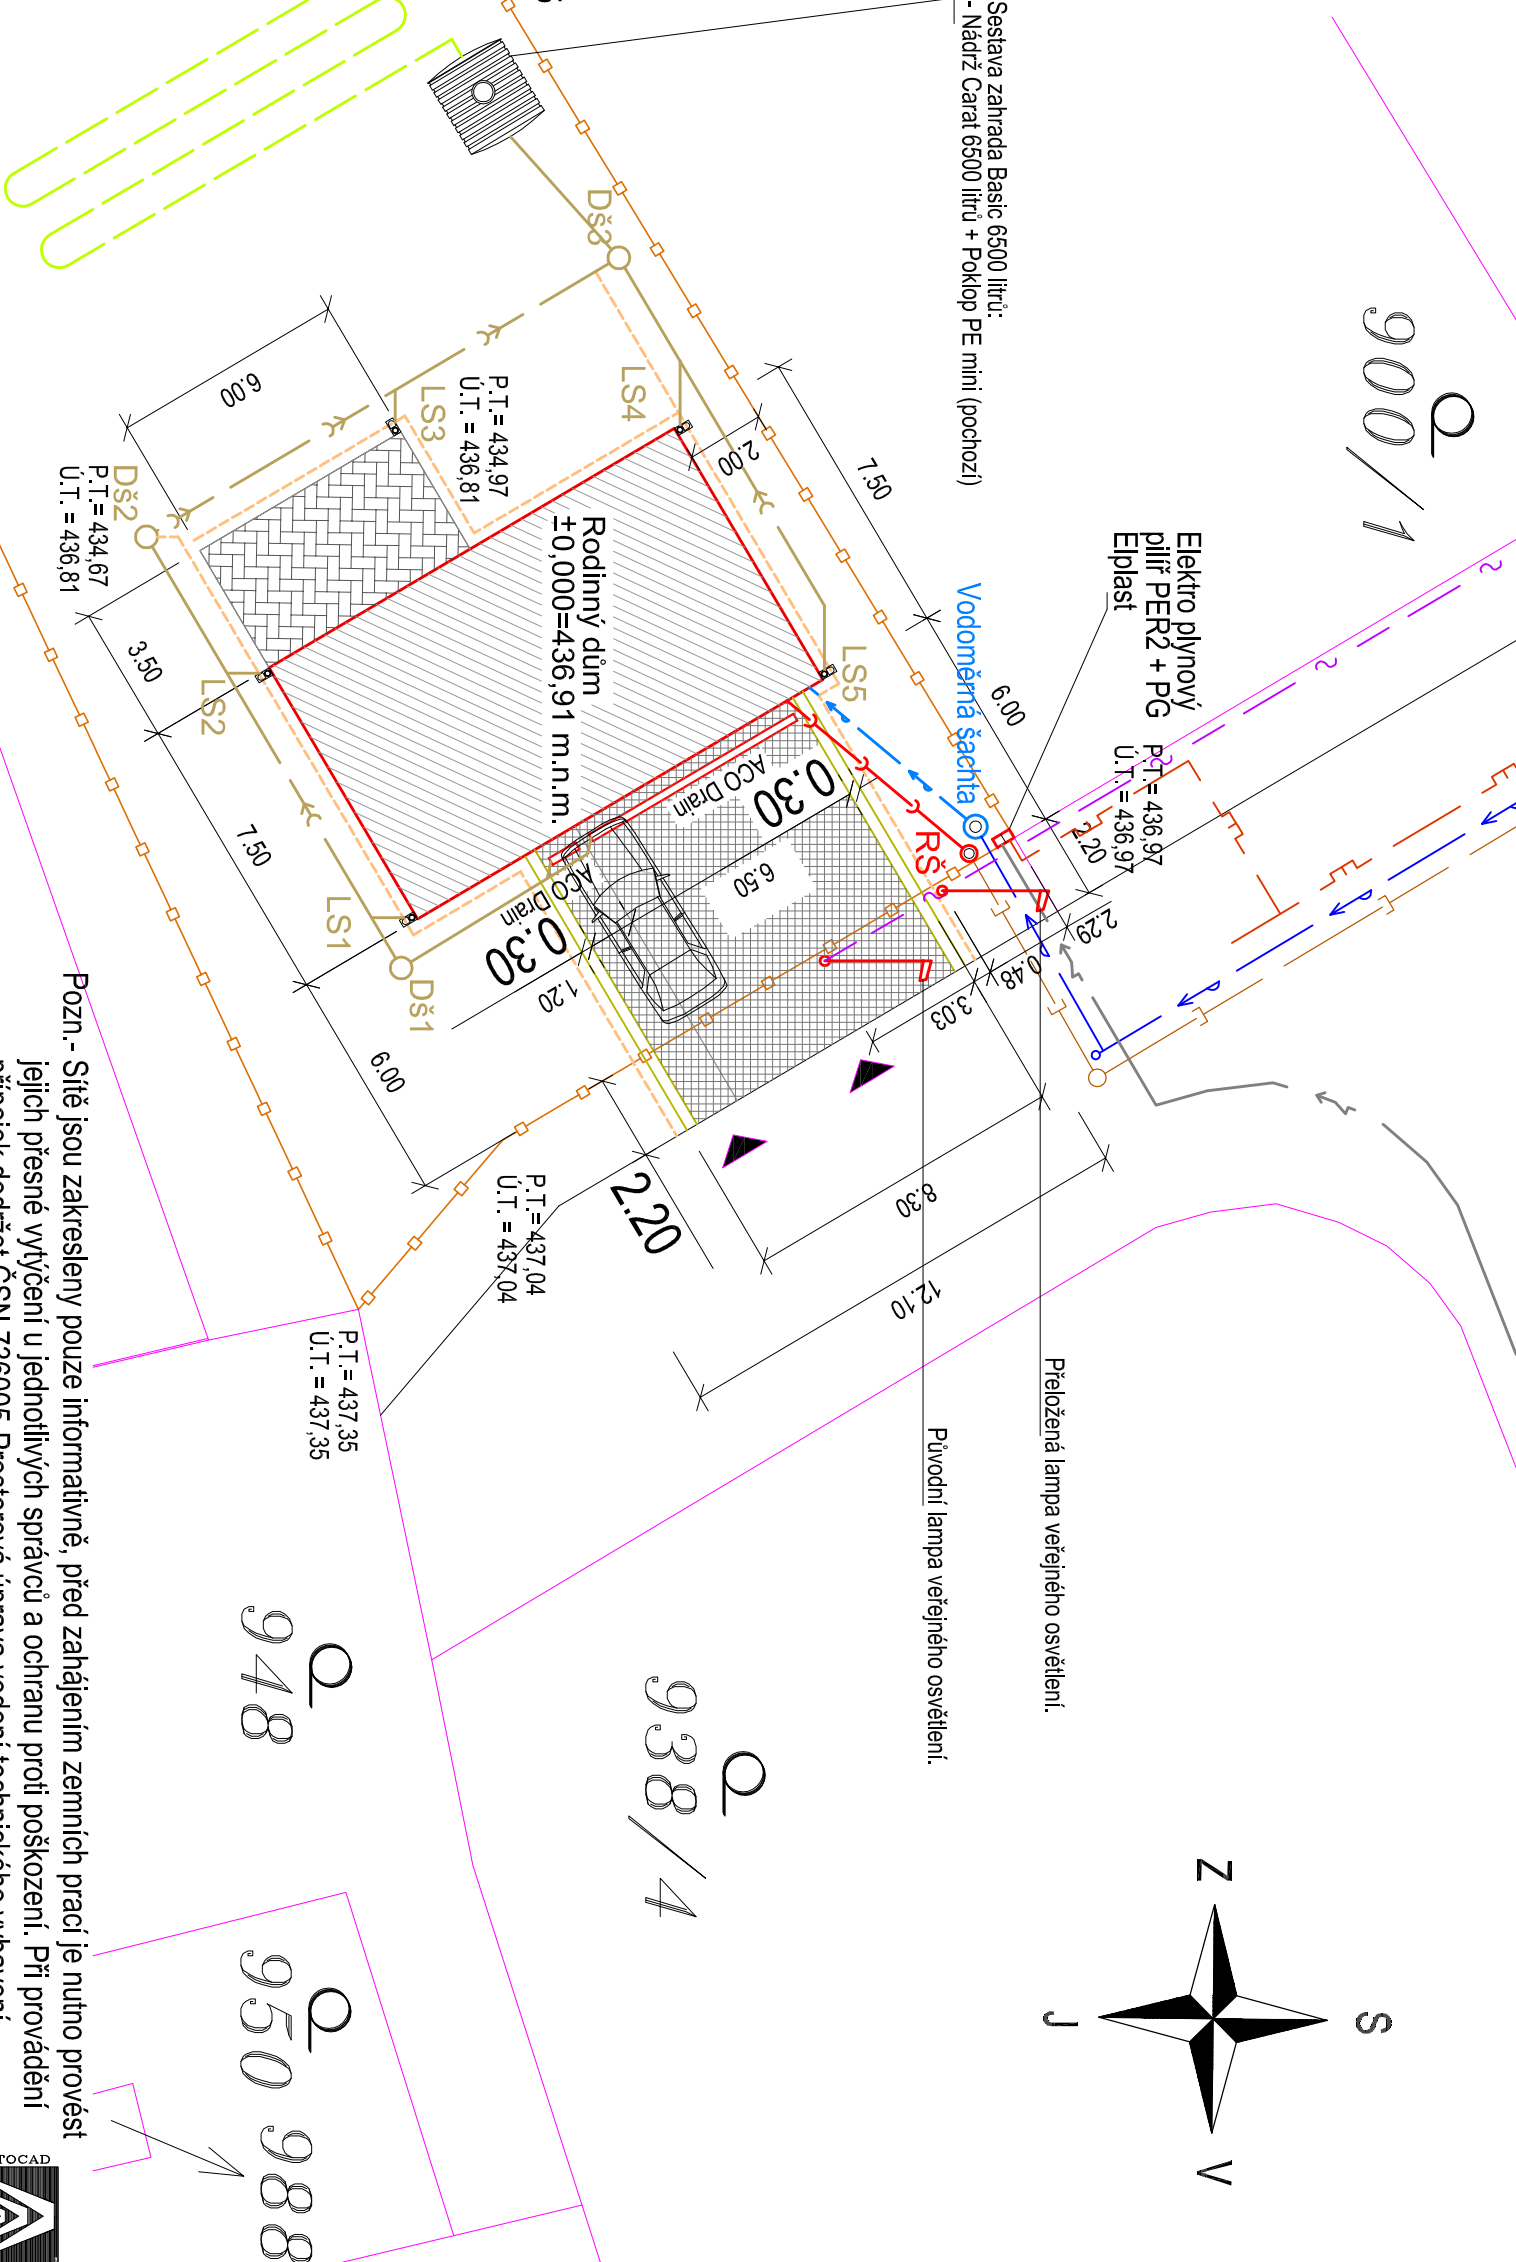
Přjezd a vstup k rodinnému domu

na p.p.č 938/3
katastrální území, Kynšperk nad Ohří

Legenda sítí :



- Vodovod
- Kanalizace splašková
- Plynovod
- Vedení elektro
- Veřejné osvětlení

- Vodovodní přípojka Pe-Xa SDR 11 UPONOR Wirsbo 32x2,9
- Kanalizační přípojka PVC - DN160
- Dešťová kanalizace PVC - DN110,125
- Elektro přípojka NN
- Drenážní trubky DN100
- Drenážní podmok, drenážní št. DN100 se štěrkovým obsypem
- Původní hranice parcely
- Opěrka-plot z KB Bloků



Pozn.- Sítě jsou zakresleny pouze informativně, před zahájením zemních prací je nutno provést jejich přesné vytyčení u jednotlivých správců a ochranu proti poškození. Při provádění přípojek dodržet ČSN 736005-Prostorová úprava vedení technického vybavení.



Zodp. projektant: Ing. Jan Schrader <i>stavební projekty, statika</i>  <small>Kosmonautů 1905, 356 05 Sokolov tel. 352 605 346, 000 : 454 09 811 autORIZOVANÝ INŽENÝR – 0300725</small>		Ing. Jan Schrader stavební projekty, statika  <small>Kosmonautů 1905, 356 05 Sokolov tel. 352 605 346, 000 : 454 09 811 autORIZOVANÝ INŽENÝR – 0300725</small>	
Vypracoval: Lukš Milan mob: 722 019 102 Křížová 168, Sokolov 356 01 Troller Jiří Jeronýmova 504, Sokolov 356 01 IČO: 446 44 302, DIČ: CZ 640 510 1439, mob: 602 415 538		Datum: Prosinec/2023	
Investor: Mgr. Ďurkowská Zdenka a Mgr. Petrůk Lukáš Palackého 1212/10, 35002 Cheb		Účel: PD pro STP	
Akce: Novostavba rodinného domu na p.p.č 938/3 katastrální území, Kynšperk nad Ohří		Zakázka: 05/12/2023	
Obsah: Koordináční situační výkres 1:200		Výkres číslo: C.3 Měř. 1:200	