



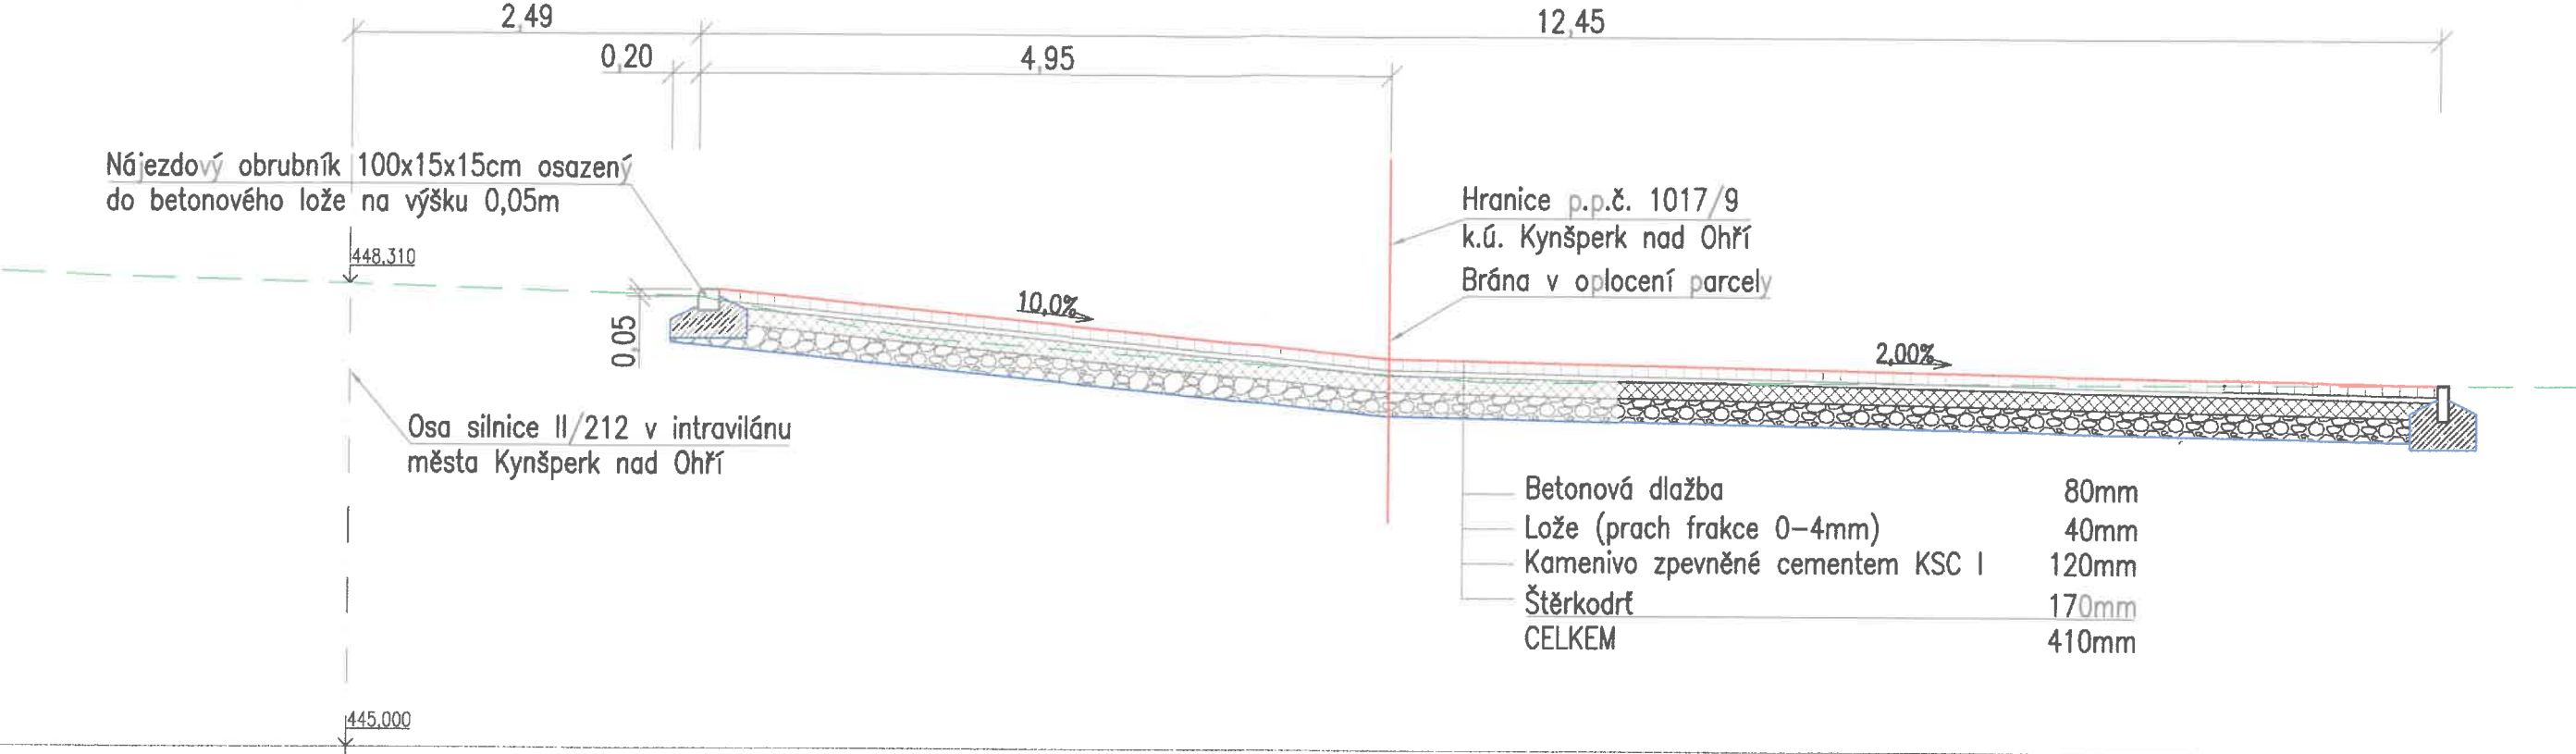

VZOROVÝ PŘÍČNÝ ŘEZ – SJEZD NA PARCELU; M1:50

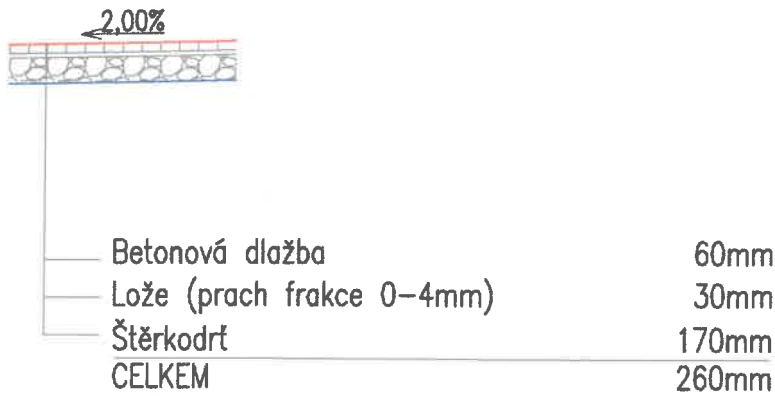

VZOROVÝ PŘÍČNÝ ŘEZ – NEPOJÍŽDĚNÉ PLOCHY; M1:50



  <p>Ing. Jiří Soukup autorizovaný inženýr dopravních staveb projektant dopravních staveb Jelínkova 1875, Sokolov, 356 01 IČO: 737 11 870 telefon: +420 605 855 558 email: jiri.soukup.pds@gmail.com</p>	Datum: 11/2024	Číslo paré: 3
	Číslo zakázky: 2024039	Kraj: Karlovarský
Investor: Věra Janáčková, S. K. Neumanna 1007, 363 01, Ostrov	Obec: Kynšperk nad Ohří	Navrhl: Ing. Jiří Soukup
NOVOSTAVBA RD Kynšperk nad Ohří p.p.č. 1017/9, k.ú. Kynšperk nad Ohří SJEZD NA PARCELU	Odpovědný projektant: Ing. Jiří Soukup	Soubor: PR 2024039.dwg
	Formát: 2 x A4	Stupeň PD: PD pro SP
	Měřítko: 1:50	Číslo výkresu: D.1.2

Příloha:  
VZOROVÉ PŘÍČNÉ ŘEZY