


KOORDINAČNÍ SITUAČNÍ VÝKRES

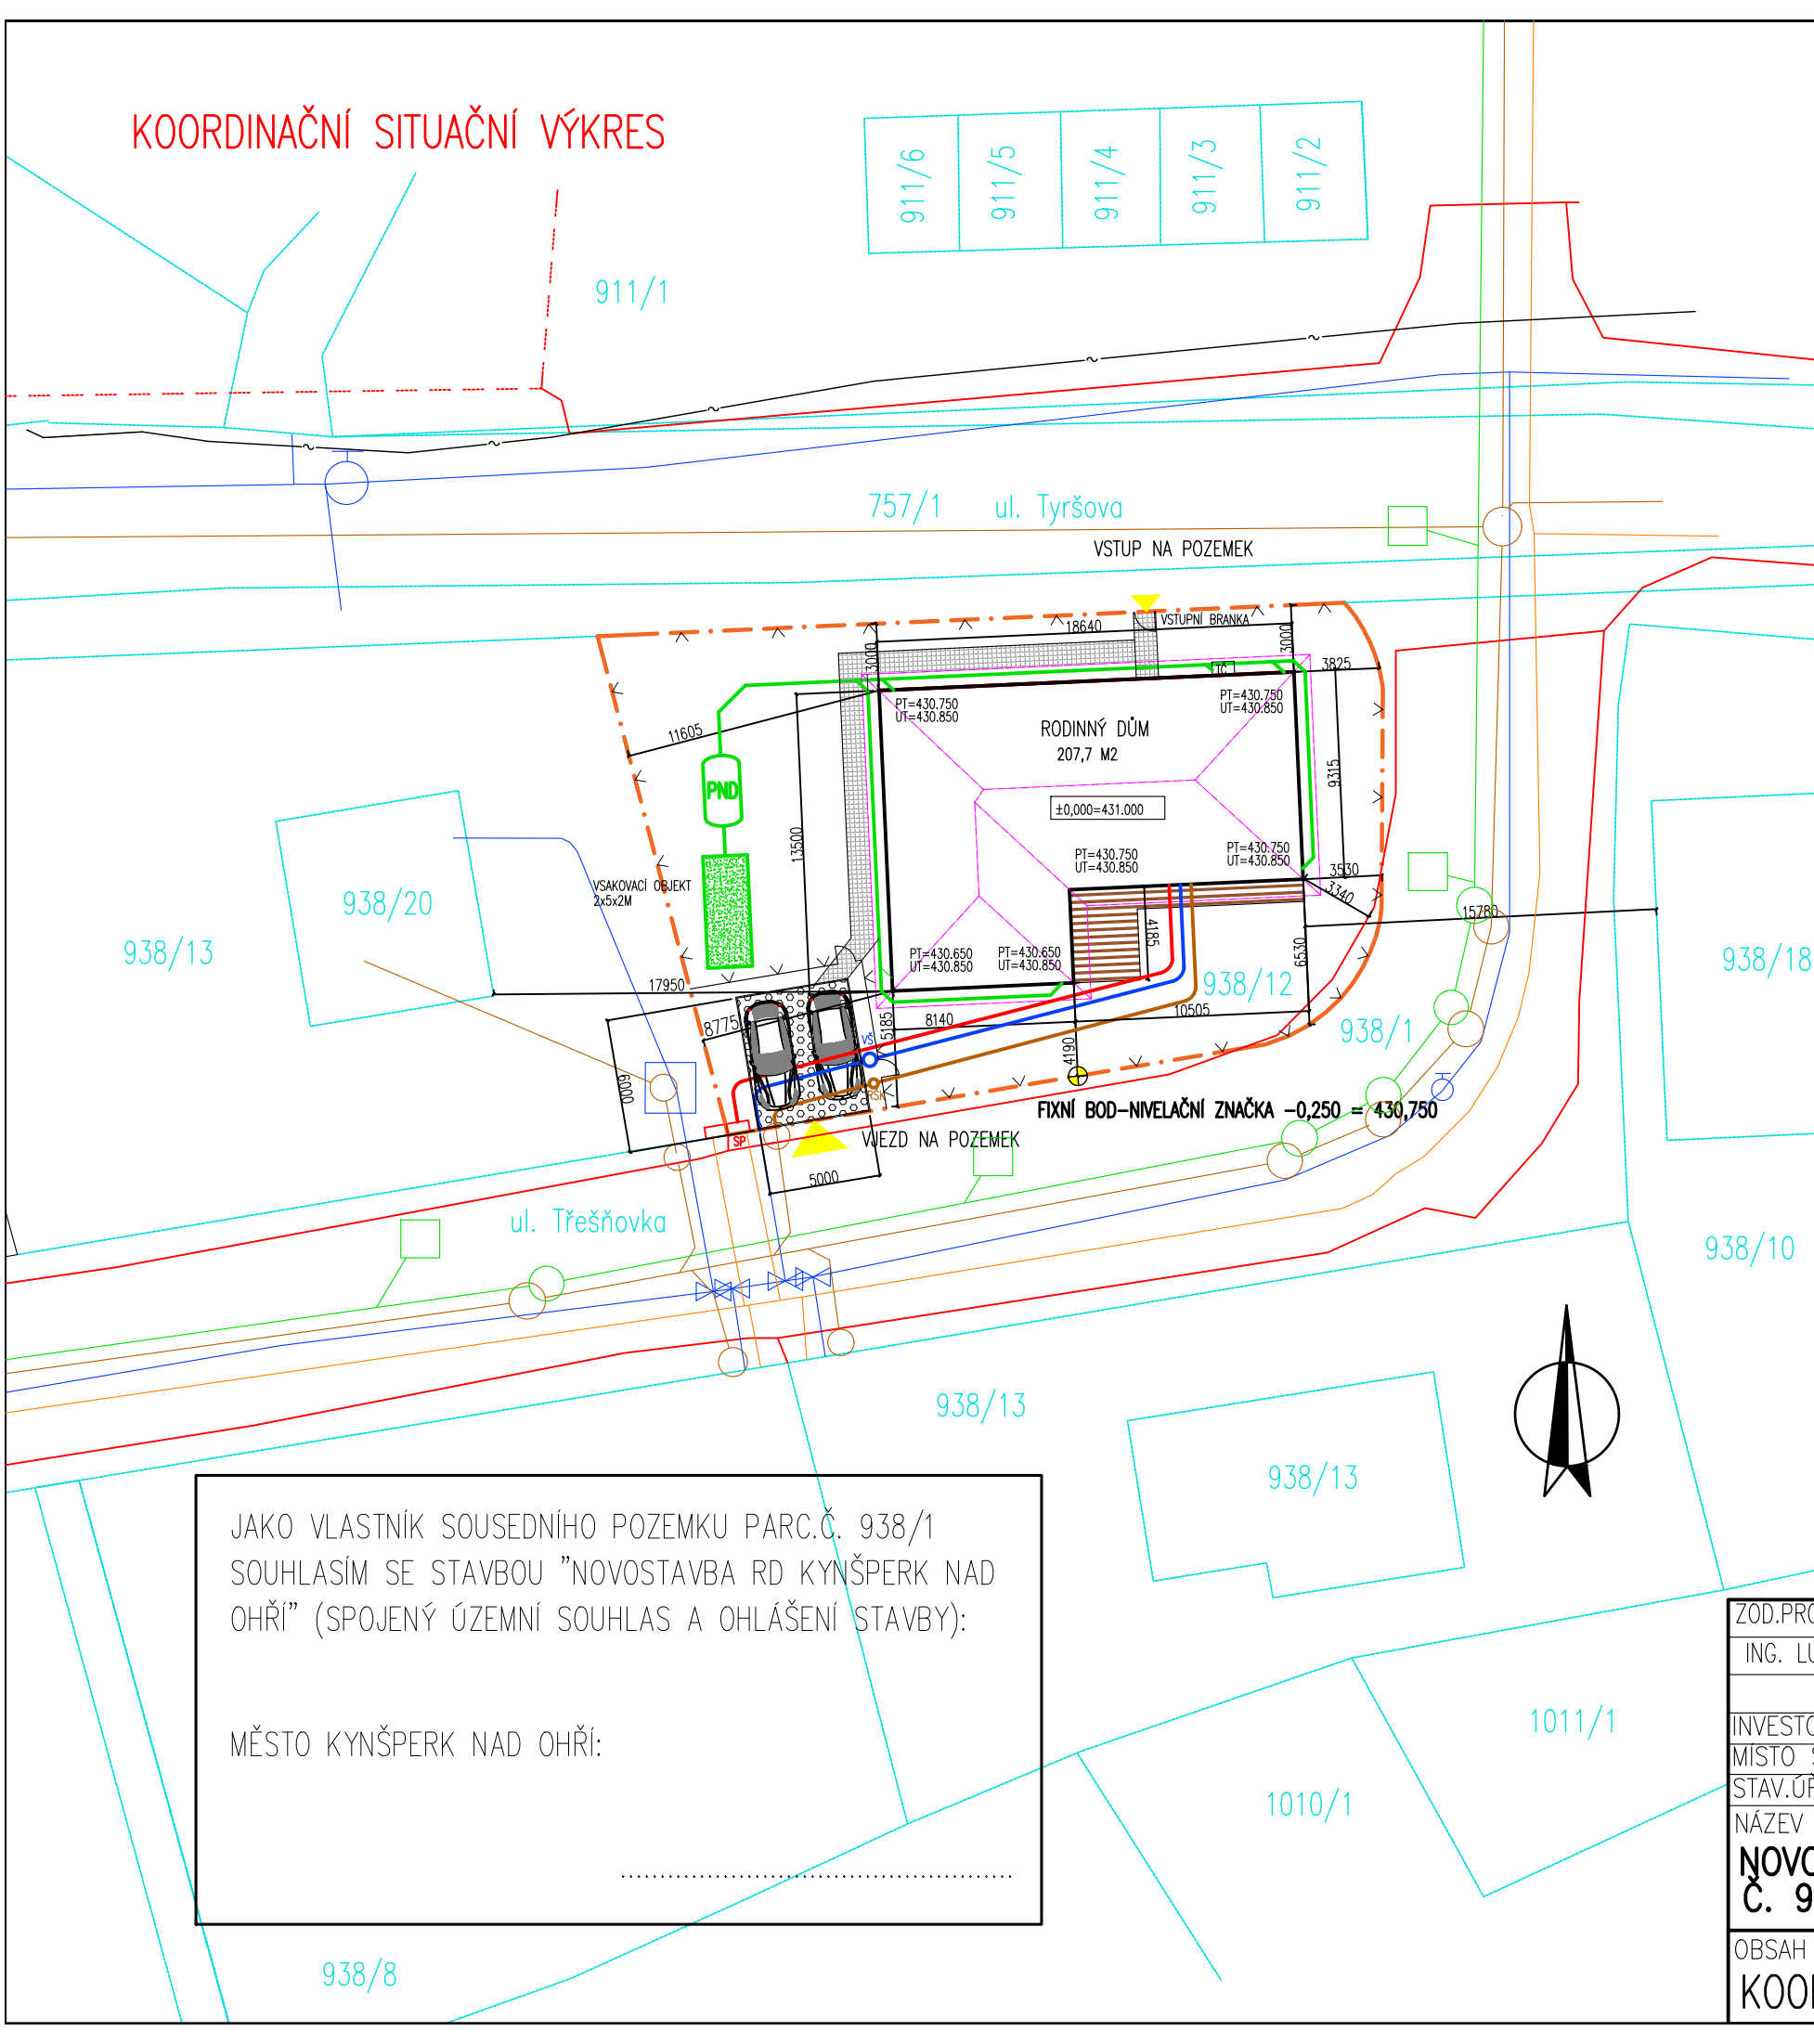

LEGENDA

- HRANICE POZEMKU INVESTORA

NOBOSTAVBA RODINNÉHO DOMU – 207,7 M2
- ZPEVNĚNÉ PLOCHY – BETONOVÁ ZÁMKOVÁ DLAŽBA – 17,2 M2
- ZPEVNĚNÉ PLOCHY – VENKOVNÍ TERESA – 20,3 M2
- ZPEVNĚNÉ PLOCHY –ZATRAVŇOVACÍ DLAŽBA – 66,7 M2

LEGENDA – STÁVAJÍCÍ INŽENÝRSKÉ SÍTĚ

- STÁVAJÍCÍ KANALIZAČNÍ ŘAD
- STÁVAJÍCÍ VODOVODNÍ ŘAD
- STÁVAJÍCÍ STL PLYNOVOD
- SÍTĚ ELEKTRONICKÝCH KOMUNIKACÍ (SEK)
- VEŘEJNÉ OSVĚTLENÍ (VO)
- STÁVAJÍCÍ PODZEMNÍ VEDENÍ NN
- STÁVAJÍCÍ NADZEMNÍ VEDENÍ NN

LEGENDA – NOVĚ NAVRŽENÉ INŽENÝRSKÉ SÍTĚ

- DOMOVNÍ PŘÍPOJKA NN, DÉLKY 25,0 M
- DOMOVNÍ PŘÍPOJKA DEŠŤOVÉ KANALIZACE, DÉLKY 58,0 M
- DOMOVNÍ PŘÍPOJKA VODOVODU, DÉLKY 25,0 M
- DOMOVNÍ PŘÍPOJKA SPLAŠKOVÉ KANALIZACE, DÉLKY 25,0 M

- PND
- PODZEMNÍ NÁDRŽ NA DEŠŤOVOU VODU O OBJEMU 3,0 M3

POZNÁMKA

- PROJEKTOVÁ DOKUMENTACE PRO OHLÁŠENÍ STAVBY
- VÝŠKOVÝ SYSTÉM MÍSTNÍ, FIXNÍ BOD PRO VYTÝČENÍ $\pm 0,000$ JE HORNÍ HRANA SILNIČNÍHO OBRUBNÍKU Z UL. TŘEŠŇOVKA, PŘESNÉ VÝŠKOPISNÉ OSAZENÍ DOMU BUDE ŘEŠENO PŘI GEODETICKÉM VYTÝČENÍ STAVBY MEZI INVESTOREM STAVBY, GEODETEM A STAVEBNÍM DOZOREM.
- INŽENÝRSKÉ SÍTĚ JSOU ZAKRESLENY POUZE INFORMATIVNĚ. PŘED ZAHÁJENÍM VÝKOPOVÝCH PRACÍ ZAJISTI INVESTOR JEJICH PŘESNÉ VYTÝČENÍ SPRÁVCI SÍTÍ.
- PŘI KRÍŽENÍ INŽENÝRSKÝCH SÍTÍ JE TŘEBA DODRŽET ČSN 736005.

$\pm 0,000=431.000$ m (VÝŠKOVÝ SYSTÉM MÍSTNÍ)

JAKO VLASTNÍK SOUSEDNÍHO POZEMKU PARC.Č. 938/1 SOUHLASÍM SE STAVBOU "NOVOSTAVBA RD KYNŠPERK NAD OHŘÍ" (SPOJENÝ ÚZEMNÍ SOUHLAS A OHLÁŠENÍ STAVBY):

MĚSTO KYNŠPERK NAD OHŘÍ:

ZOD.PROJEKTANT	KONTROLOVAL	VYPRACOVAL	Ing. Lukáš Jákl Tel.:+420 724 818 989 Email: ing.jakl@email.cz	
ING. LUKÁŠ JÁKL	ING. LUKÁŠ JÁKL	ING. LUKÁŠ JÁKL		
INVESTOR	MANŽELÉ RANCOVI			
MÍSTO STAVBY	938/12 K.Ú. KYNŠPERK NAD OHŘÍ		STUPEŇ PD	DÚS + DOS
STAV.ÚŘAD	KYNŠPERK NAD OHŘÍ		ČÍSLO ZAKÁZKY	01/2022
NÁZEV STAVBY: NOVOSTAVBA RODINNÉHO DOMU NA PARC. Č. 938/12 V K.Ú. KYNŠPERK NAD OHŘÍ			DATUM	KVĚTEN 2021
			FORMÁT	2 A4
OBSAH VÝKRESU: KOORDINAČNÍ SITUAČNÍ VÝKRES			MĚŘÍTKO: 1:350	Č.VÝKRESU: C.3