


VPŘ 01

ZELEŇ	CHODNÍK	ZELEŇ
-------	---------	-------

OCELOVÉ TRUBKOVÉ ZÁBRADLÍ Ø50 x 2 mm
POVRCHOVÁ ÚPRAVA ŽÁROVÝM ZINKOVÁNÍM

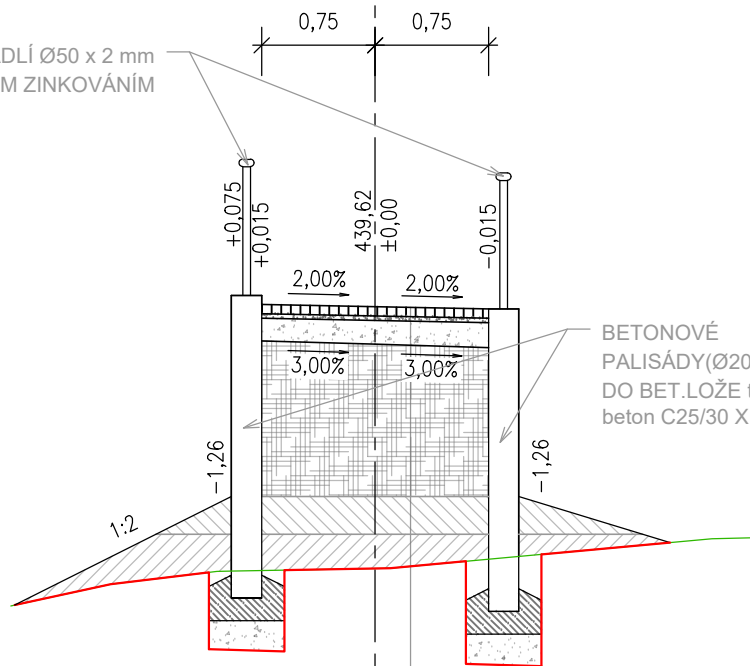

BETONOVÉ
PALISÁDY(Ø200x600/800/1000/1200/1500/2000 mm)
DO BET.LOŽE tl. min. 0,10 m
beton C25/30 XF3


SKLADBA "A" (vozovka D2-D-1-CH-PIII)

50 MPa	BETONOVÁ DLAŽBA	DL	(ČSN 73 6131)	60 mm
30 MPa	LOŽE	L	(ČSN 73 6131)	30 mm
	ŠTĚRKODRŤ	ŠDa	(ČSN 73 6126-1)	150 mm
	CELKEM			240 mm
	DOSYPÁNÍ VHODNÝM NENAMRZAVÝM VÝKOPKEM; ZHUTNĚNÍ			
	HUTNĚNÝ NÁSYP ZEMINY 95% PS			250 mm
	HUTNĚNÝ NÁSYP ZEMINY 95% PS			250 mm


434,00

VPŘ 02

DOPLNĚNÍ DLÁŽDĚNÉ PLOCHY	SCHODIŠTĚ	NÁSTUPNÍ PLOCHA	STÁVAJÍCÍ SILNICE III/2098
--------------------------	-----------	-----------------	----------------------------

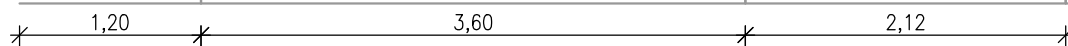

OCELOVÉ TRUBKOVÉ ZÁBRADLÍ Ø50 x 2 mm
POVRCHOVÁ ÚPRAVA ŽÁROVÝM ZINKOVÁNÍM

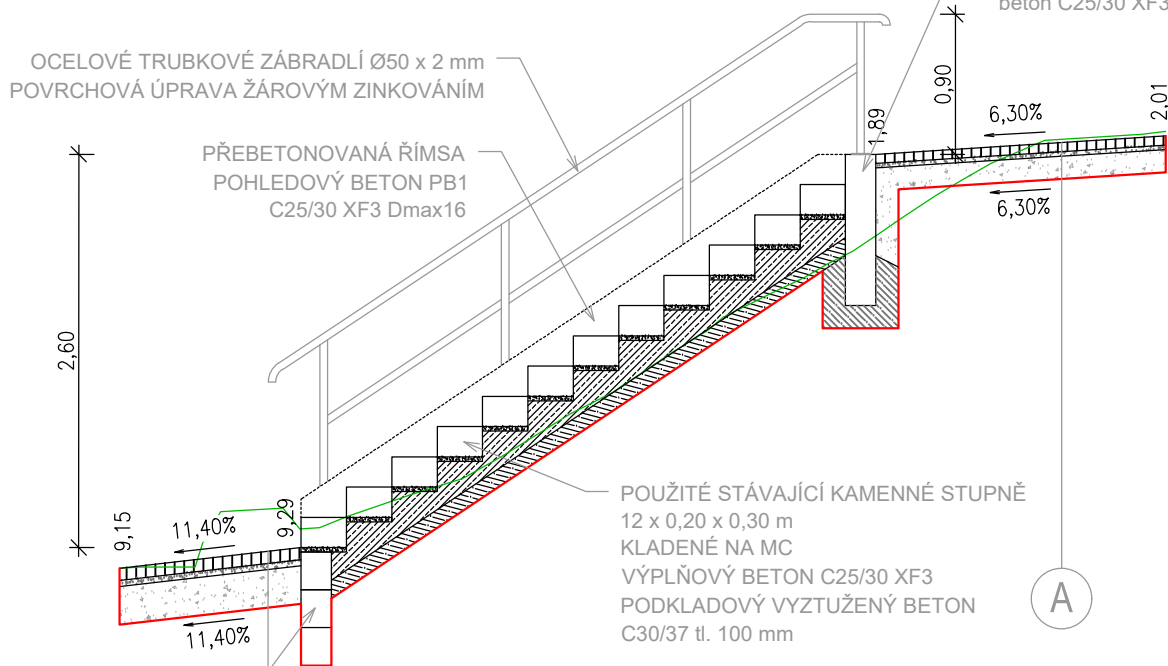

PŘEBETONOVANÁ ŘÍMSA
POHLEDOVÝ BETON PB1
C25/30 XF3 Dmax16

POUŽITÉ STÁVAJÍCÍ KAMENNÉ STUPNĚ
12 x 0,20 x 0,30 m
KLADENÉ NA MC
VÝPLŇOVÝ BETON C25/30 XF3
PODKLADOVÝ VYZTUŽENÝ BETON
C30/37 tl. 100 mm

SKLADBA "B" (vozovka D2-D-1-VI-PIII)

70 MPa	BETONOVÁ DLAŽBA	DL	(ČSN 73 6131)	80 mm
30 MPa	LOŽE	L	(ČSN 73 6131)	40 mm
	ŠTĚRKODRŤ	ŠDa	(ČSN 73 6126-1)	250 mm
	CELKEM			370 mm

437,00

Hlavní inženýr projektu:	Bc. Jakub Cingroš	<div><div>Bc. Jakub Cingroš Závodu míru 682, 360 17 K. Vary tel: 799 991 235 e-mail: cingros.projekty@gmail.com</div></div>	
Zodpovědný projektant:	Petr Švorba		
Vypracoval:	Bc. Jakub Cingroš		
Objednatel:	Město Nové Sedlo Masarykova 502, 357 34 Nové Sedlo		
Název:	Oprava schodiště a zřízení obchozí trasy v ul. Školní, Loučky	Datum: 11/2024	Paré číslo:
Objekt:	Chodník, schodiště	Úroveň: DPS	
Příloha:	Vzorové příčné řezy	Měřítko: 1 : 50	Číslo přílohy: D.1.3