

OBVOD. STĚNA

VÝTAHOVÁ
ŠACHTA
VYBOURAT

Předpoklad
šachta
(z 1.PP
do 1.PP)

PZD

VNITŘNÍ STĚNA


3025

500

6300

500

Nové zastropení

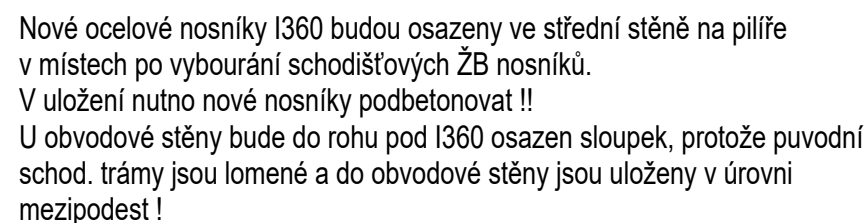
[illegible]

POPIS KONSTRUKCE:


Materiál:

NÁTĚROVÝ SYSTÉM

ŘEZ (1:50)

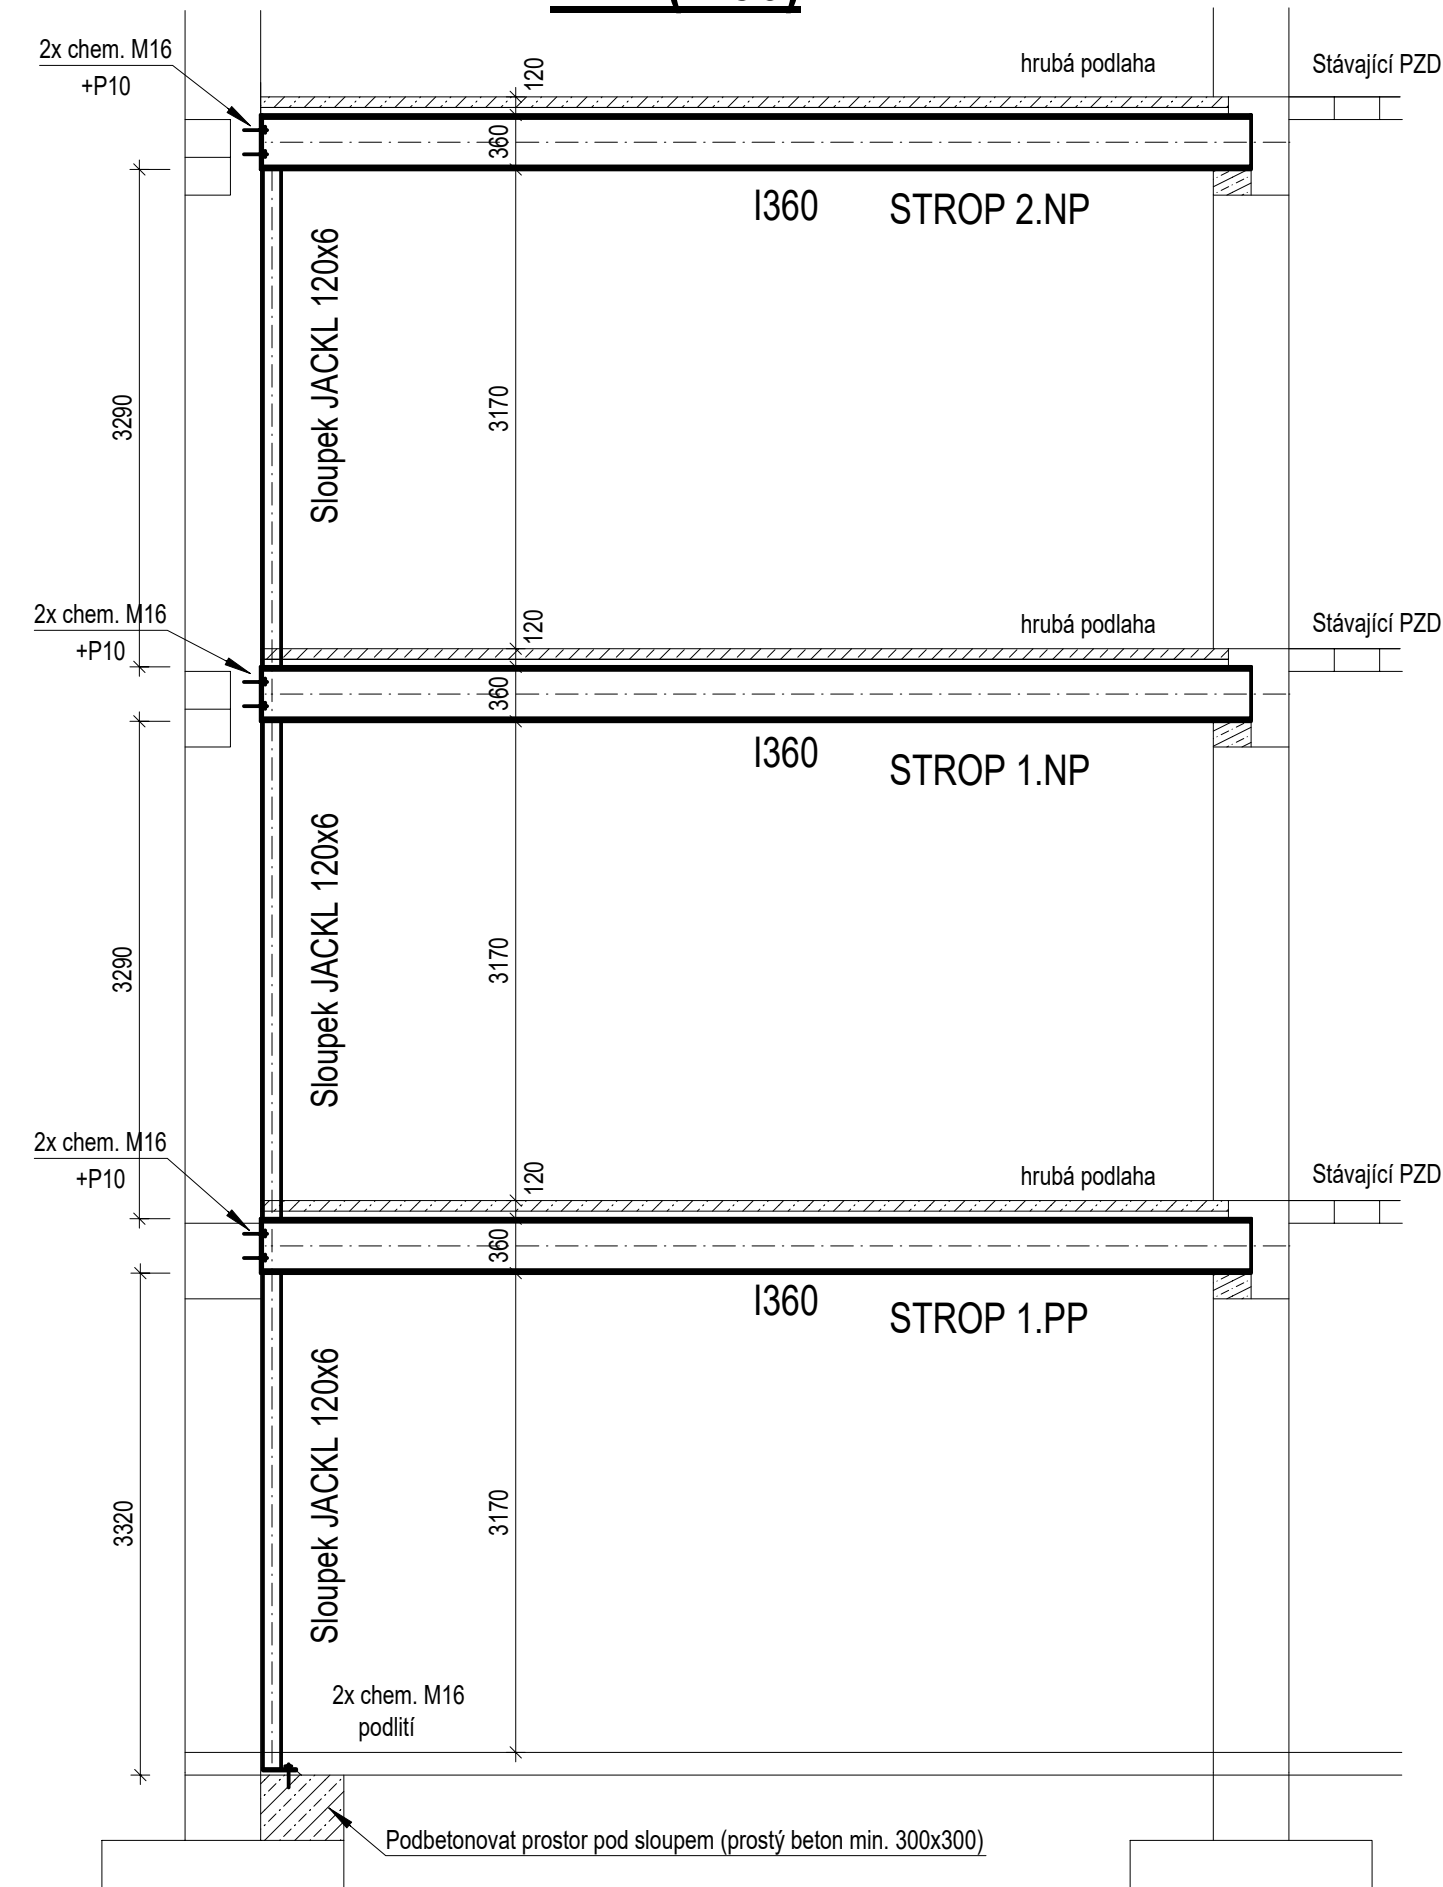

Výkaz materiálu neslouží k řezání profilů. Slouží pouze jako ukazatel celkové hmotnosti konstrukce !

Vypracoval (zodpovědný projektant)	Ing.Tomáš Koutný		
	ZAKÁZKA: REKONSTRUKCE BUDOVY MM HABARTOV		
	ČÁST: D 1.2 STAVEBNĚ KONSTRUKČNÍ ŘEŠENÍ		
Ing. Tomáš Koutný Klínovecká 964 363 01 Ostrov Česká republika Tel.+420 73193607 koutnytom@centrum.cz	OBSAH: OK ZASTROPENÍ SCHODIŠTĚ C	Měřítko Stupeň projektu DPS	Poradové číslo D.1.2. 15
Identifikační číslo: 7367859	INVESTOR: Město Habartov, náměstí Práteleství 112, 357 09 Habartov	Datum dokončení 7/2024	