

LEGENDA:


- String 1.1 - 18 ks panelů
- String 1.2 - 18 ks panelů
- String 1.3 - 18 ks panelů
- String 2.1 - 18 ks panelů
- String 2.2 - 18 ks panelů
- String 2.3 - 18 ks panelů
- Kesající vedení

NAPĚTOVÁ SOUSTAVA:

2 - DC 1000 V, IT


POZNÁMKA:

ochrana před nebezpečným dotykem neživých částí dle ČSN 33 2000-4-41, ed.3
bezpečnostní opatření
by automatickým odpojením od zdroje při poruše

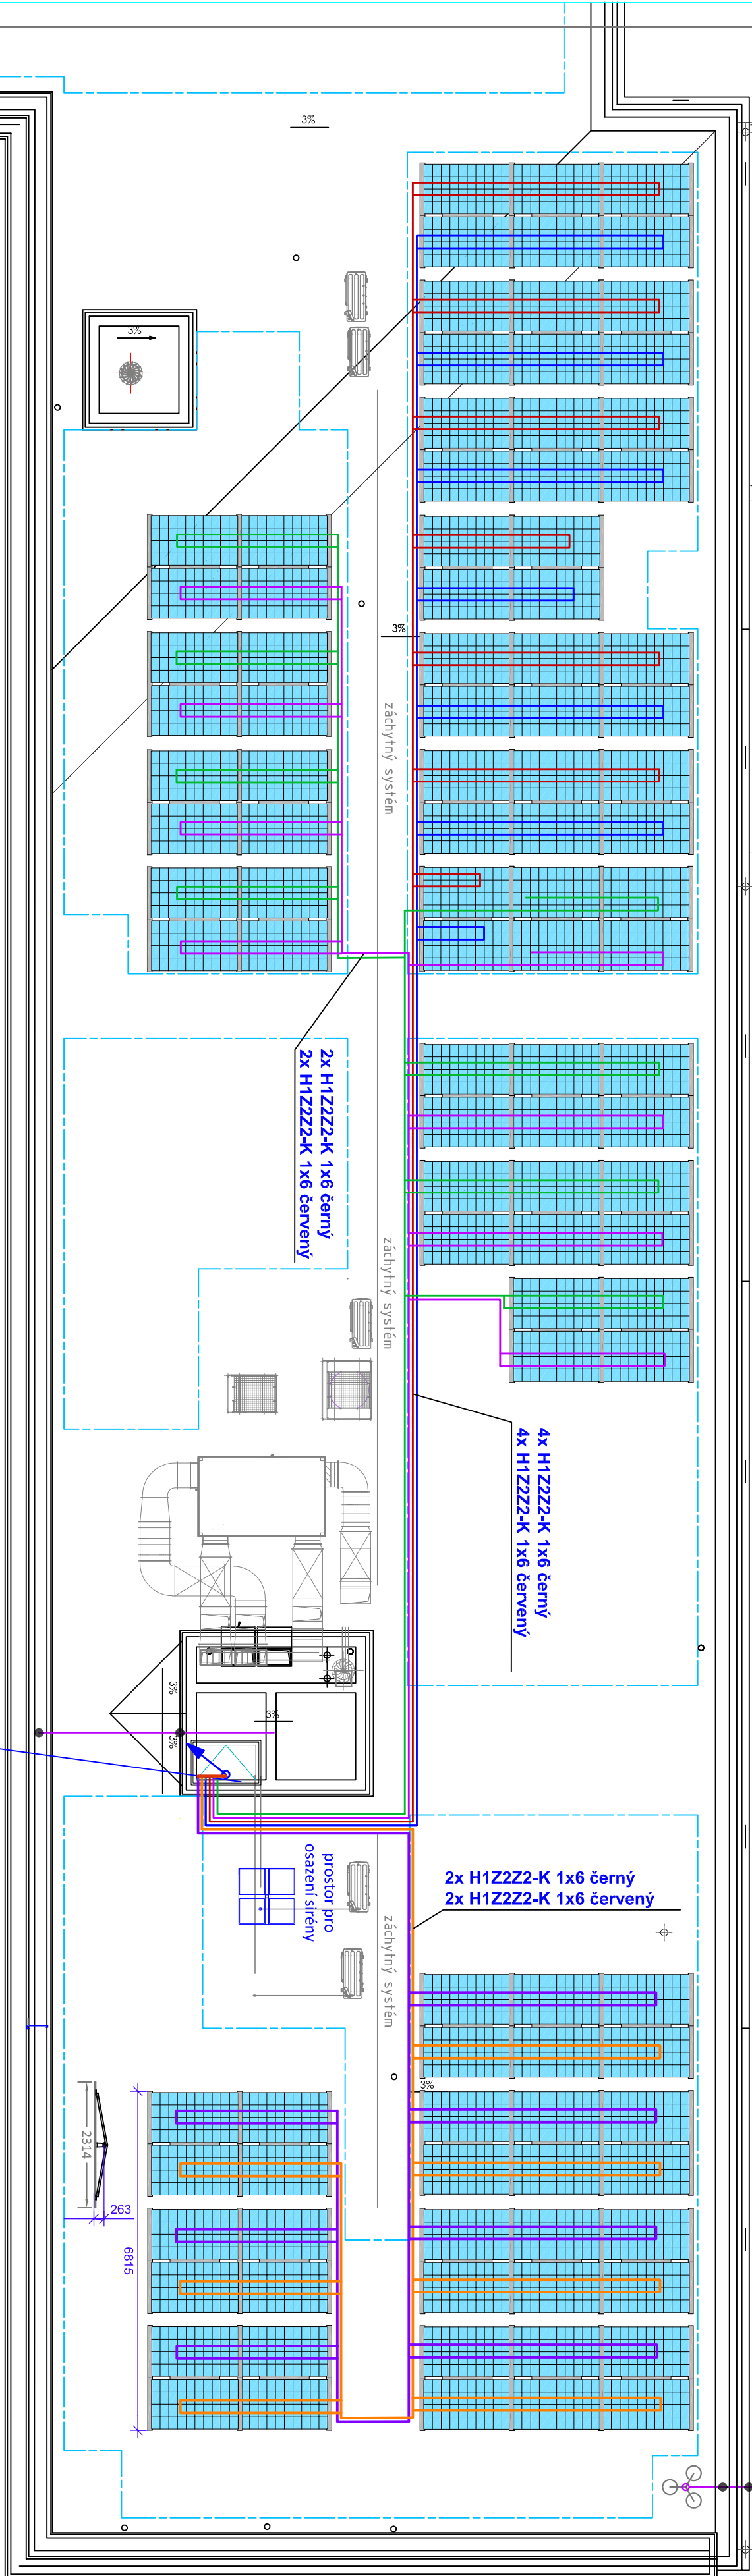

Kabeľový svod ze střechy instalací šachty budovy;
- průchod stěnou instalací chachty
- svod do ZNP s ukončením R-DC (150 cm nad podlahou)
- kabeľový kovový žlab s výkem HL K680, 100,060

6x H1ZZZ2-K 1x6 černý
2x H1ZZZ2-K 1x6 červený

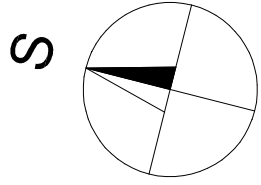

HP:	Ing. Šarka Dušek	Projektant:	Ing. Blížňák Miroslav
Investor:	Město Habartov, Náměstí Přátelství 112.	S.K. Neumann1008, Ostrov	ICO 01414275
Místo stavby:	Habartov	Kraj:	Karlovarský
Adce:		Formát:	3A4
		Stupně:	DPS
		C. zák.:	P12-2024
		Datum:	5/2025
		Mříž:	1:100
Objekt:	D1.2.5f TPS - Fotovoltaika		
Název:	STŘECHA - STRINGOVÁNÍ	Číslo výkresu:	D1.2.5f / 8