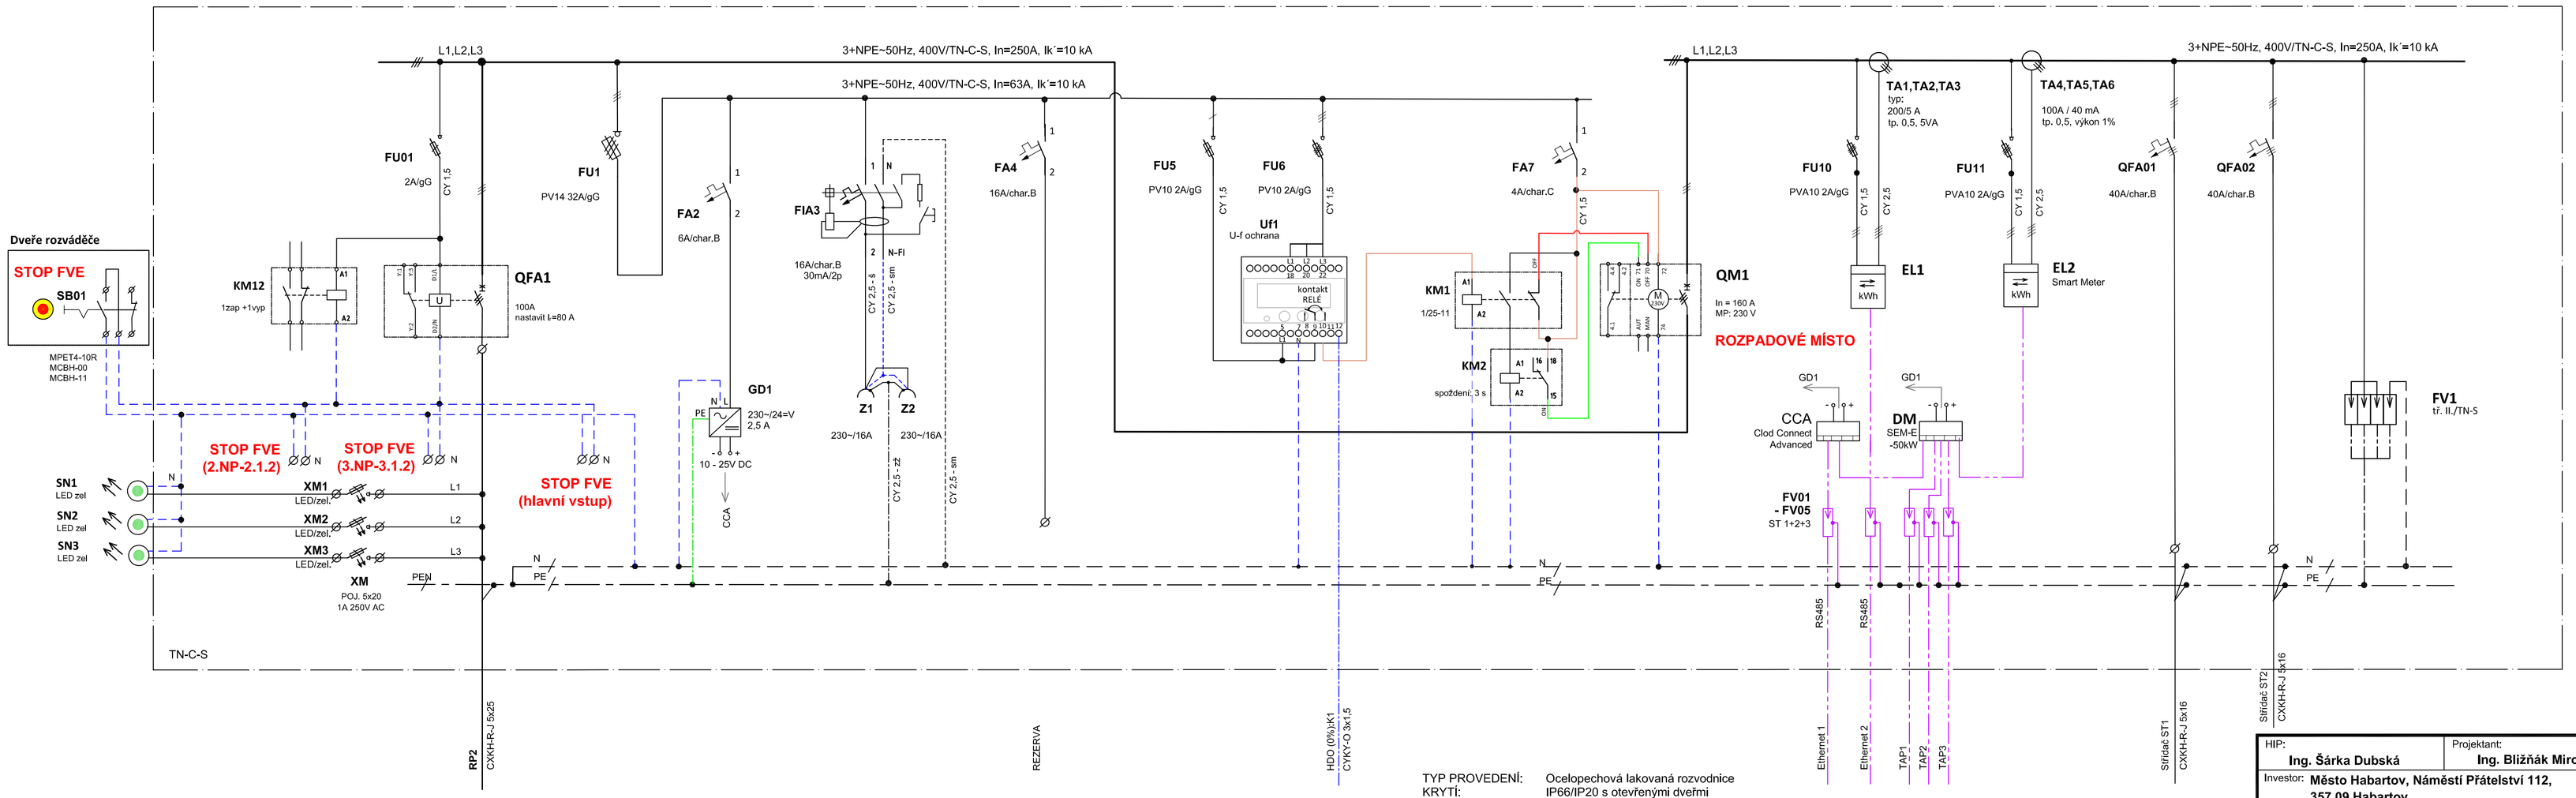

TYP PROVEDENÍ:	Ocelopechová lakovaná rozvodnice
KRYTÍ:	IP66/IP20 s otevřenými dveřmi
TYP:	xxxxxx
VÝROBCE:	xxxxxx

Jmenovitá proud rozváděče (In):	125 A
Jmenovitá dynamický proud (Ipk):	10 kA
Jmenovité izolační napětí (Ui):	690 V

ROZMĚRY:	š/v/hl 1000/1400/400
PROVEDENÍ:	nástěnná
NÁTĚR:	RAL 7035
OBSLUHA:	Laická osoba
PŘÍVOD:	Spodem
VÝVOD:	Spodem

POZNÁMKA:

Napěťová soustava:
3+PEN stř. 50Hz, 400 V, TN-C-S
1+NPE stř. 50Hz, 230 V, TN-S

Ochrana před nebezpečným dotykem neživých částí
dle ČSN 33 20000-4-41 ed. 3:
při poruše - automatickým odpojením od zdroje
doplňková ochrana - pospojováním

HIP: Ing. Šárka Dubská	Projektant: Ing. Bližňák Miroslav	ING. MIROSLAV BLIŽŇÁK S.K.Neumana1008, Ostrov IČO: 01414275 Tel.: +420 602 788 806 E-mail: BliznakM@seznam.cz	
Investor: Město Habartov, Náměstí Přátelství 112, 357 09 Habartov			
Místo staby: Habartov	Kraj: Karlovarský		
Akce: REKONSTRUKCE BUDOVY MÚ HABARTOV		Formát: 3A4 Stupeň: DPS Č. zak.: P12-2024 Datum: 5/2025	Číslo paré:
Objekt: D1.2.5.f TPS - Fotovoltalka		Měřítko:	
Název: ROZVÁDĚČ R-FVE - schéma zapojení		Číslo výkresu: D1.2.5.f / 11	