



ZATEPLOVACÍ SYSTÉM - DETAILS


DETAIL PARAPETU A NADPRAŽÍ OKEN NA FASÁDĚ M 1:10

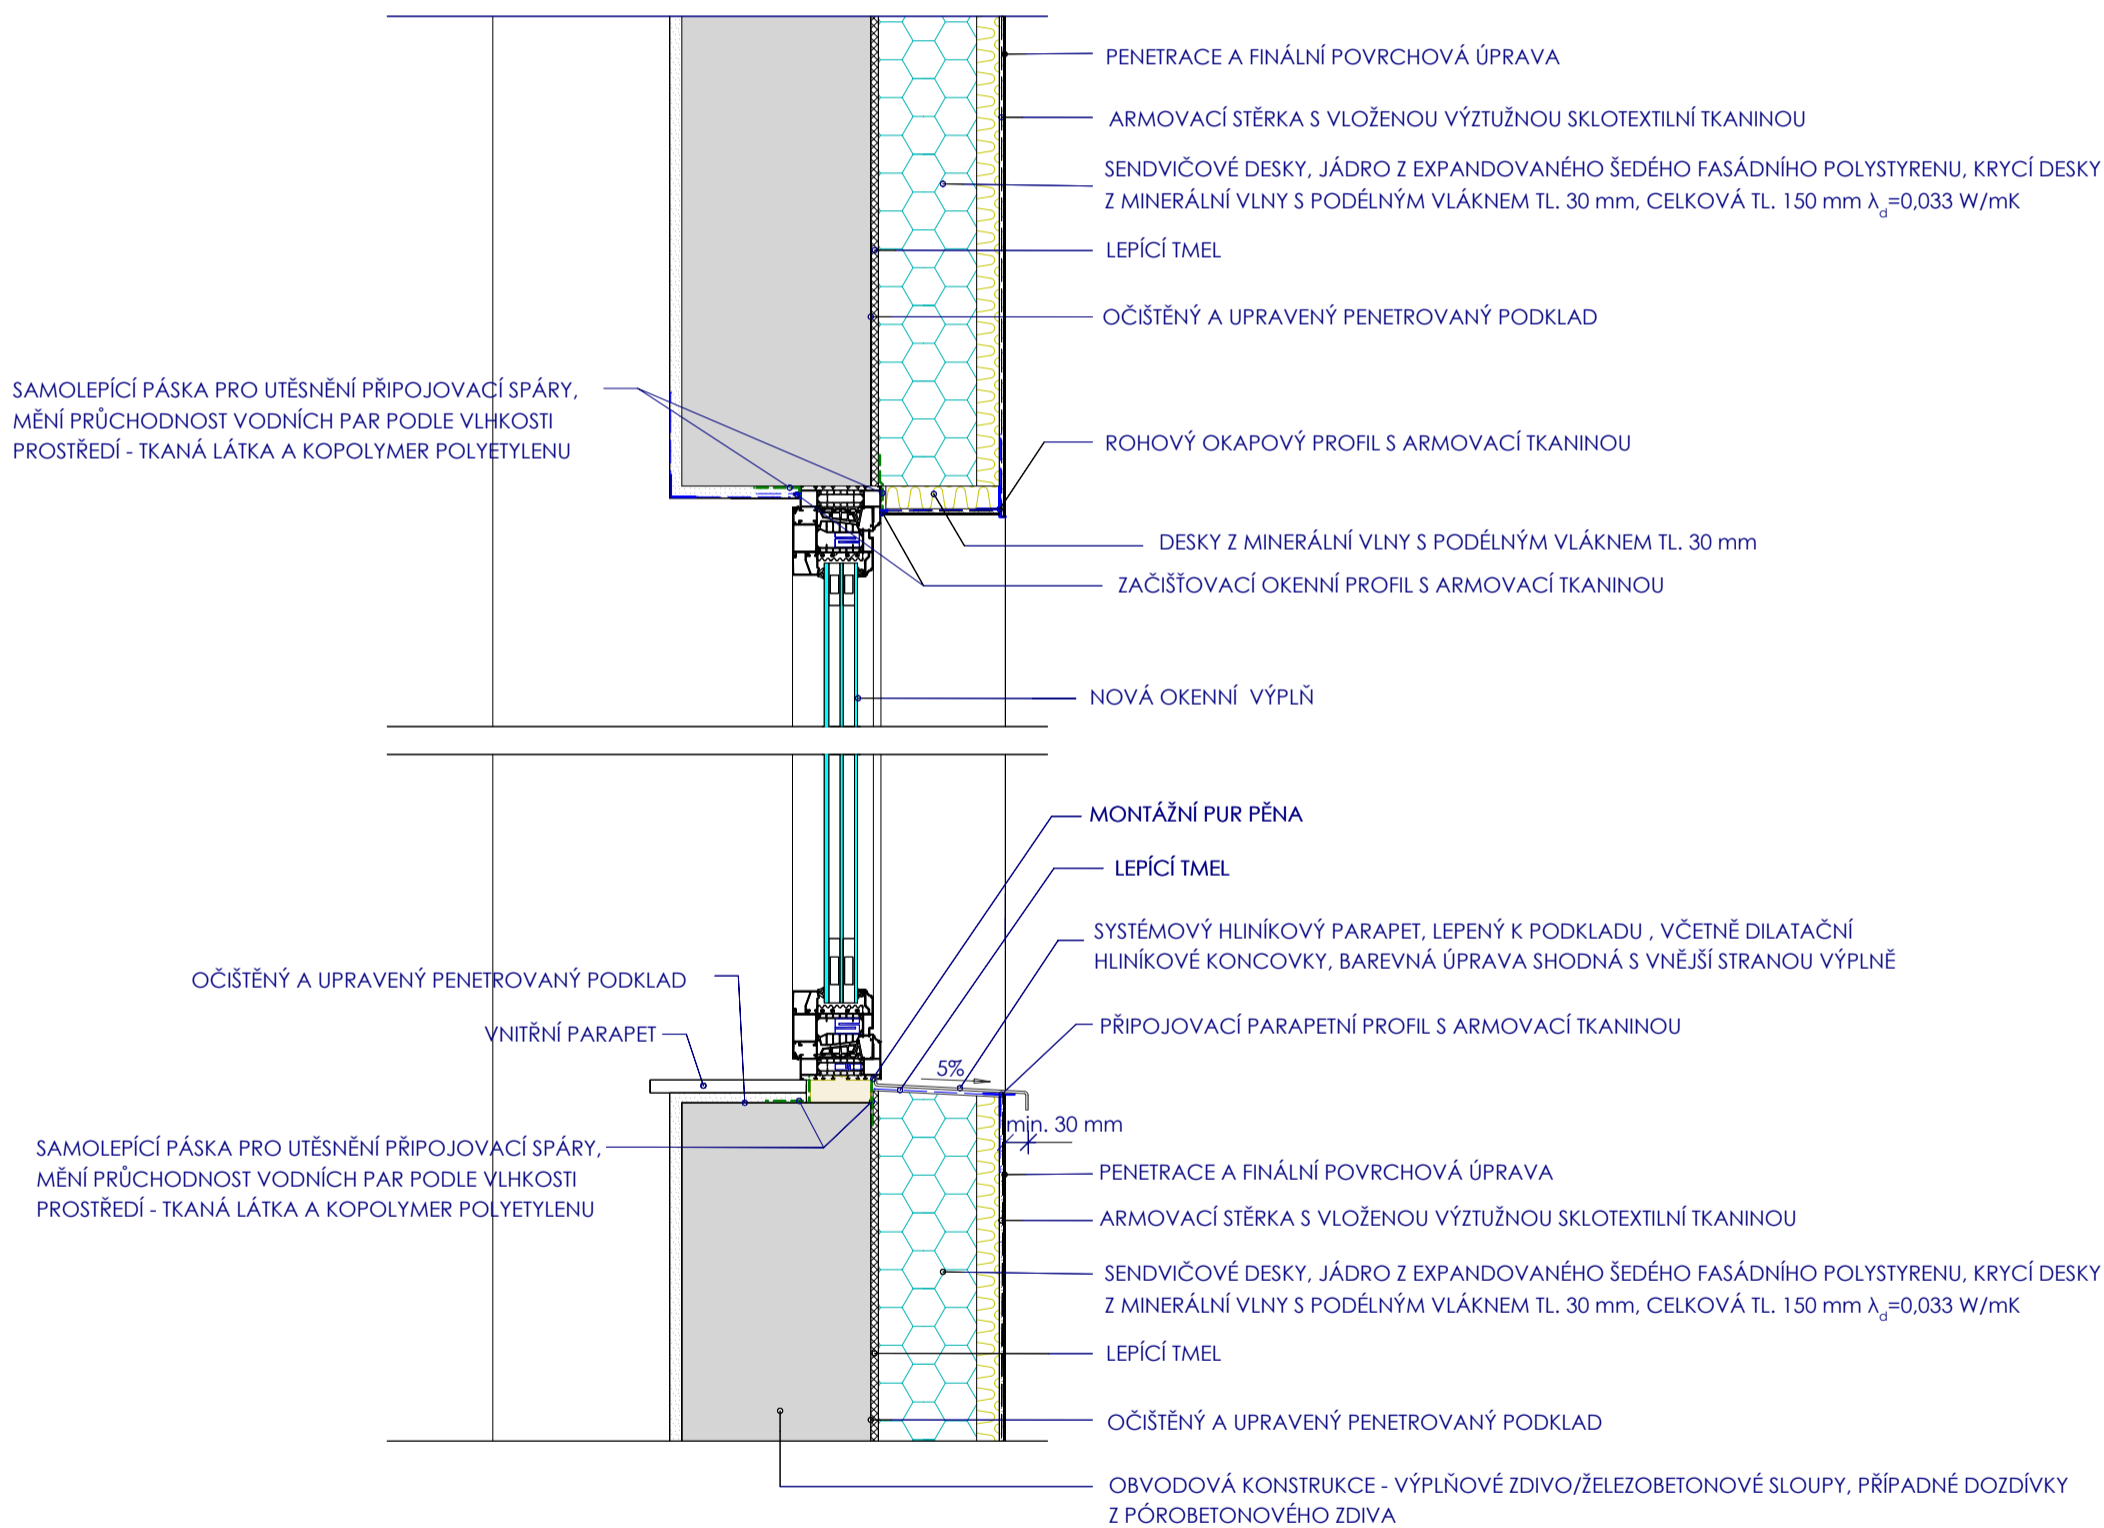


DETAIL OSTĚNÍ M 1:10

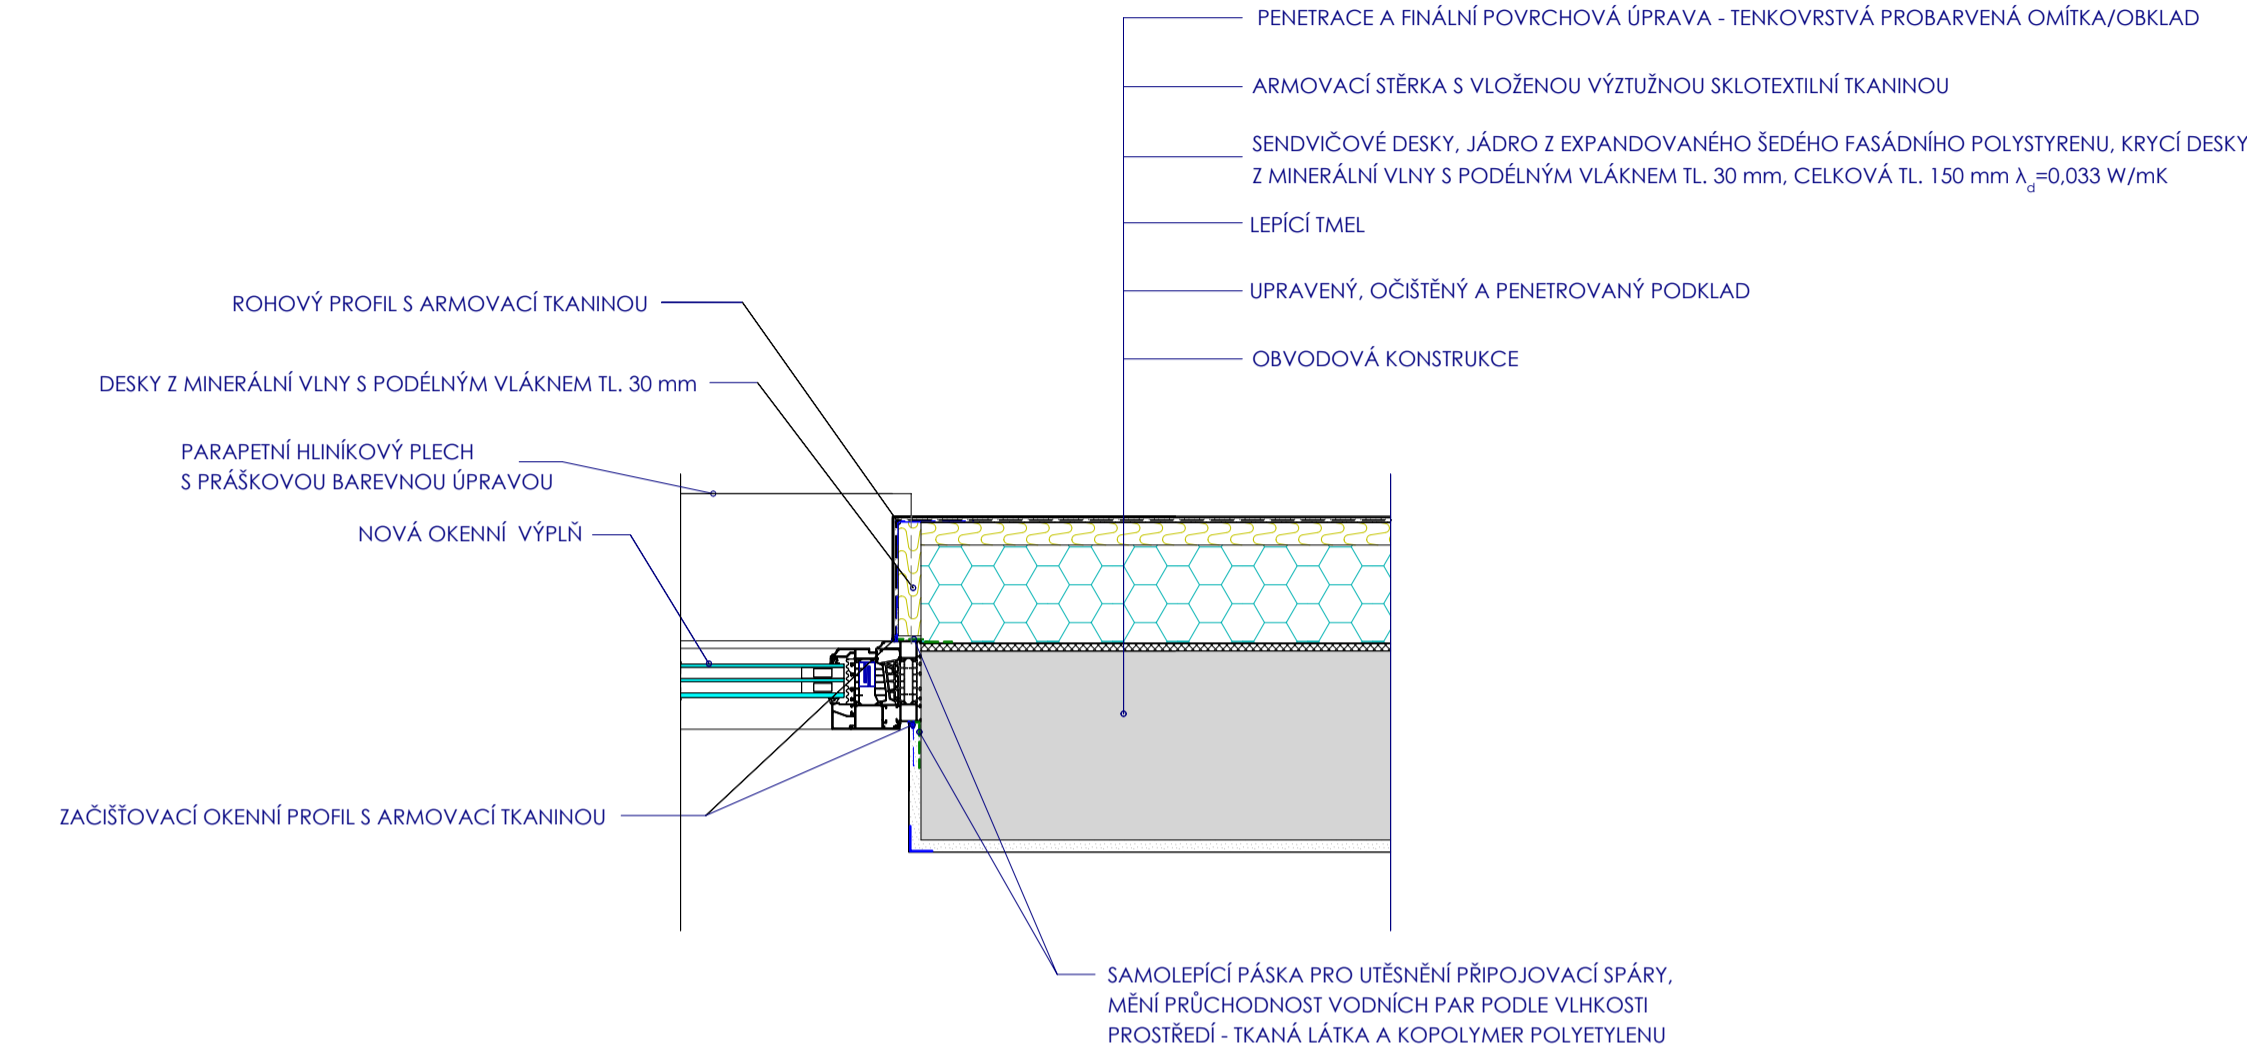

DETAIL PODLAHY LODŽIE M 1:5

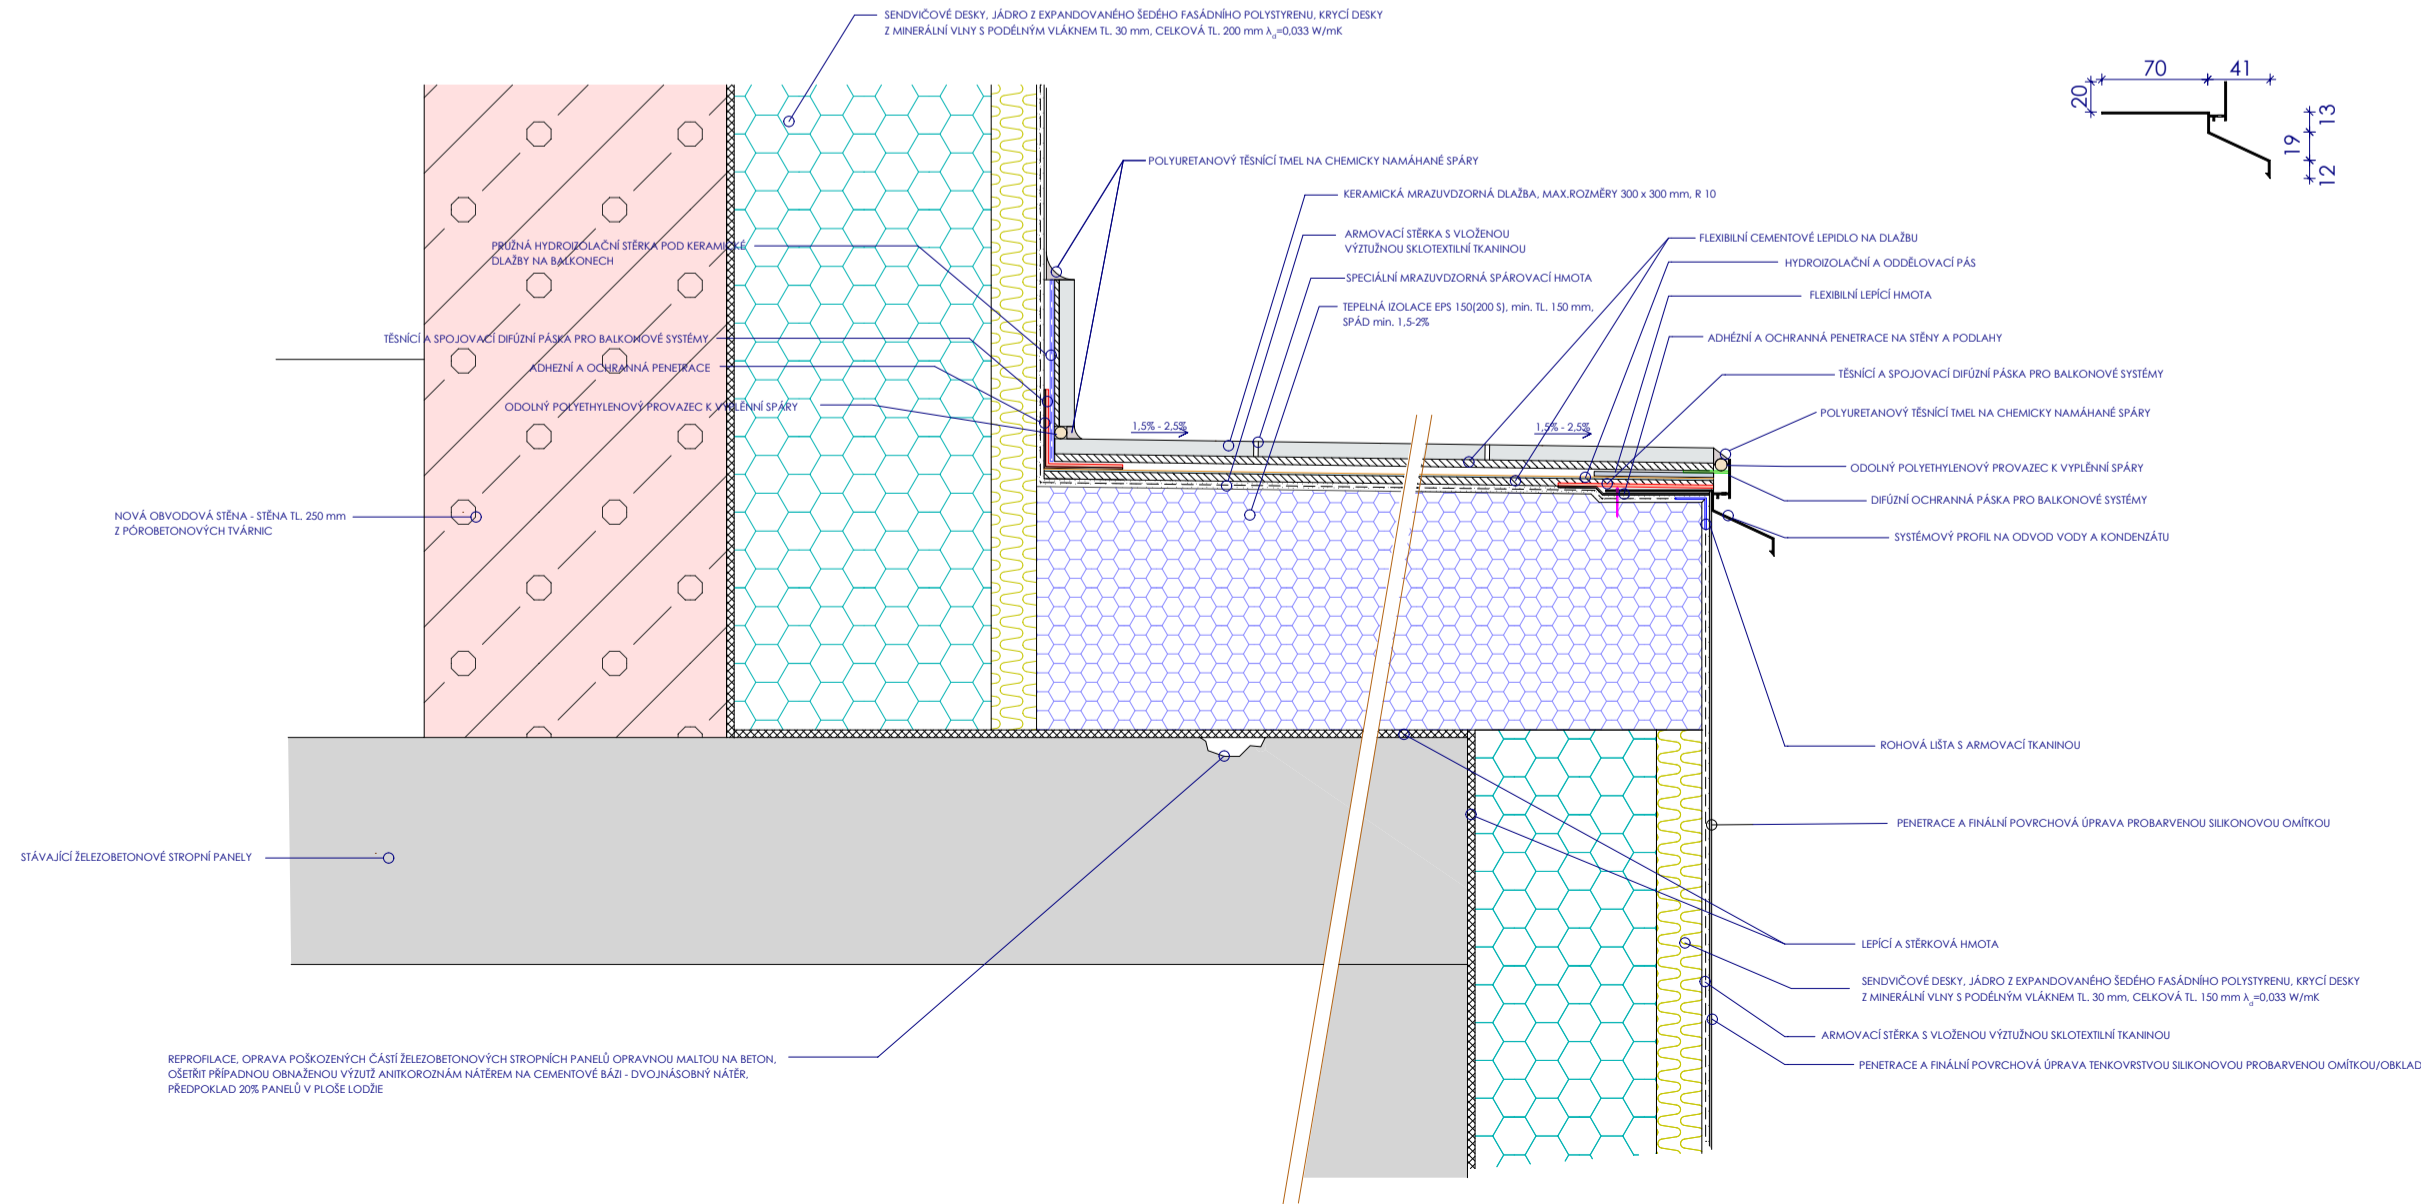

SKŁADBA ZATEPLOWACÍHO SYSTÉMU M 1:10

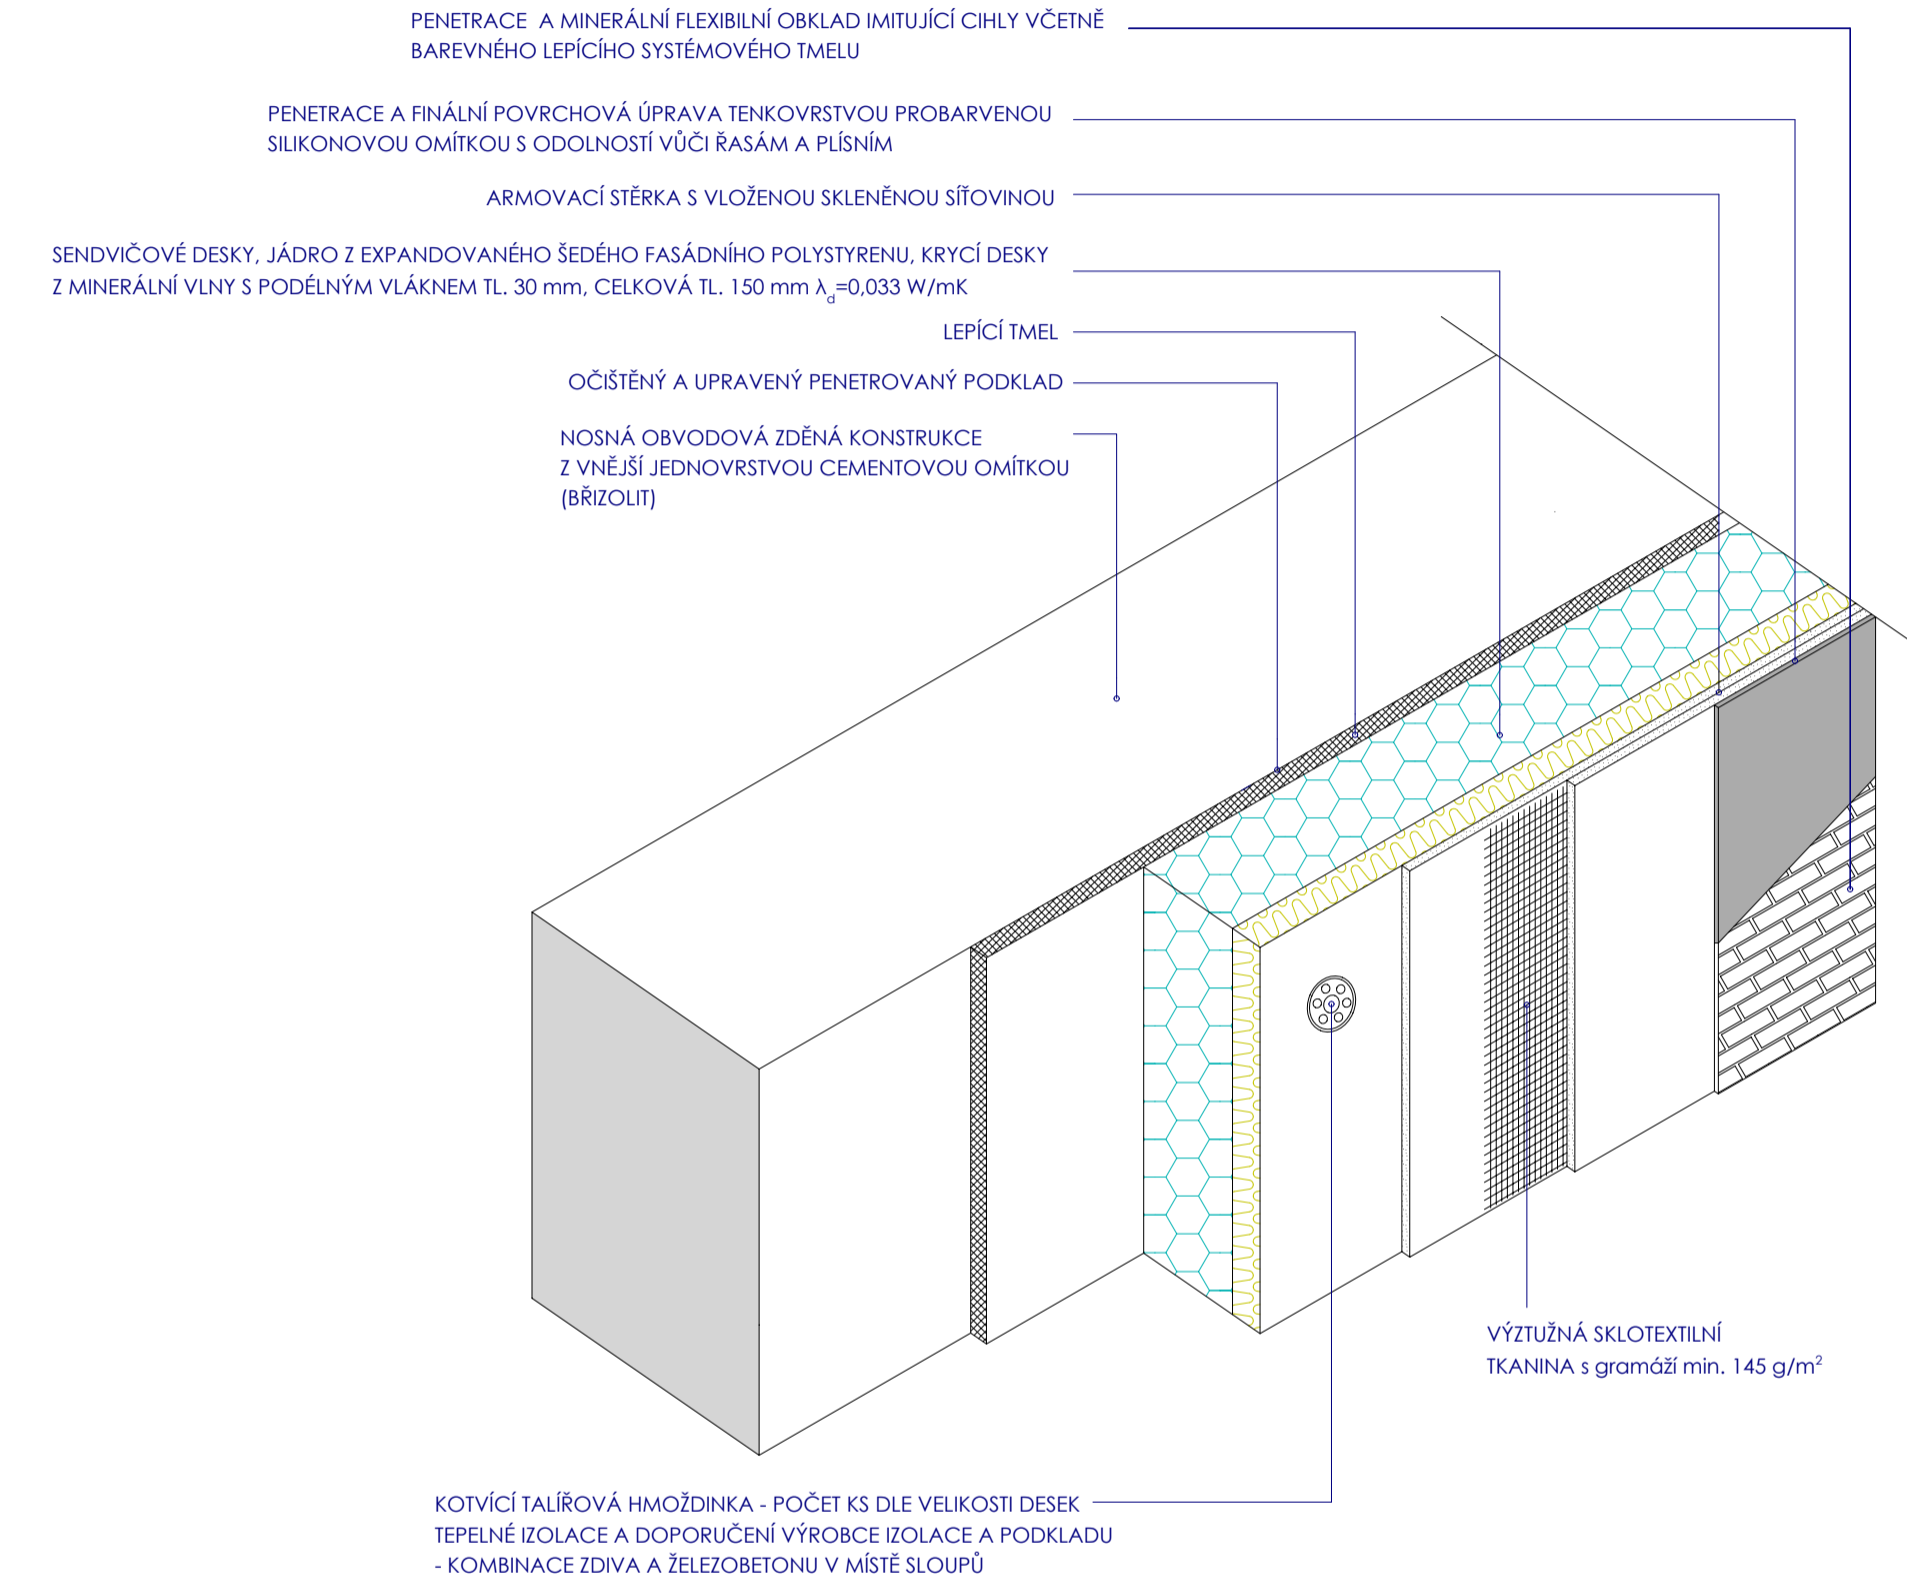

NÁZEV: REKONSTRUKCE BUDOVY MM HABARTOV	
INVESTOR:	Město Habartov náměstí Přátelství 112, 357 09 Habartov
STUPEŇ:	Dokumentace v rozsahu pro provádění stavby
PROJEKTANT:	Ing. Šárka Dubská Botanická 256, 362 63 Dalovice u Karlových Var sarka.dubska@email.cz
KAT.ÚZEMÍ:	Habartov 636339
ČÁST PD:	D.1.1 Architektonicko-stavební řešení
NÁZEV VÝKRESU:	ZATEPL. SYSTÉM - detaily
ZAKÁZKA: 138-18-5	
DATUM: leden 2025	
VÝKRES: 1.1.20	PÁŘ: