




	Akce:	Název:	Datum:	Změna:	Soubor:
	Odběratel:		5.3.2022		SCHEMA
	Město Habartov	TECHNOLOGICKÉ SCHÉMA VZT Strojovna vytápění	Projektant:	Rozvaděč:	Strana:
			Spěvák	RM1	2

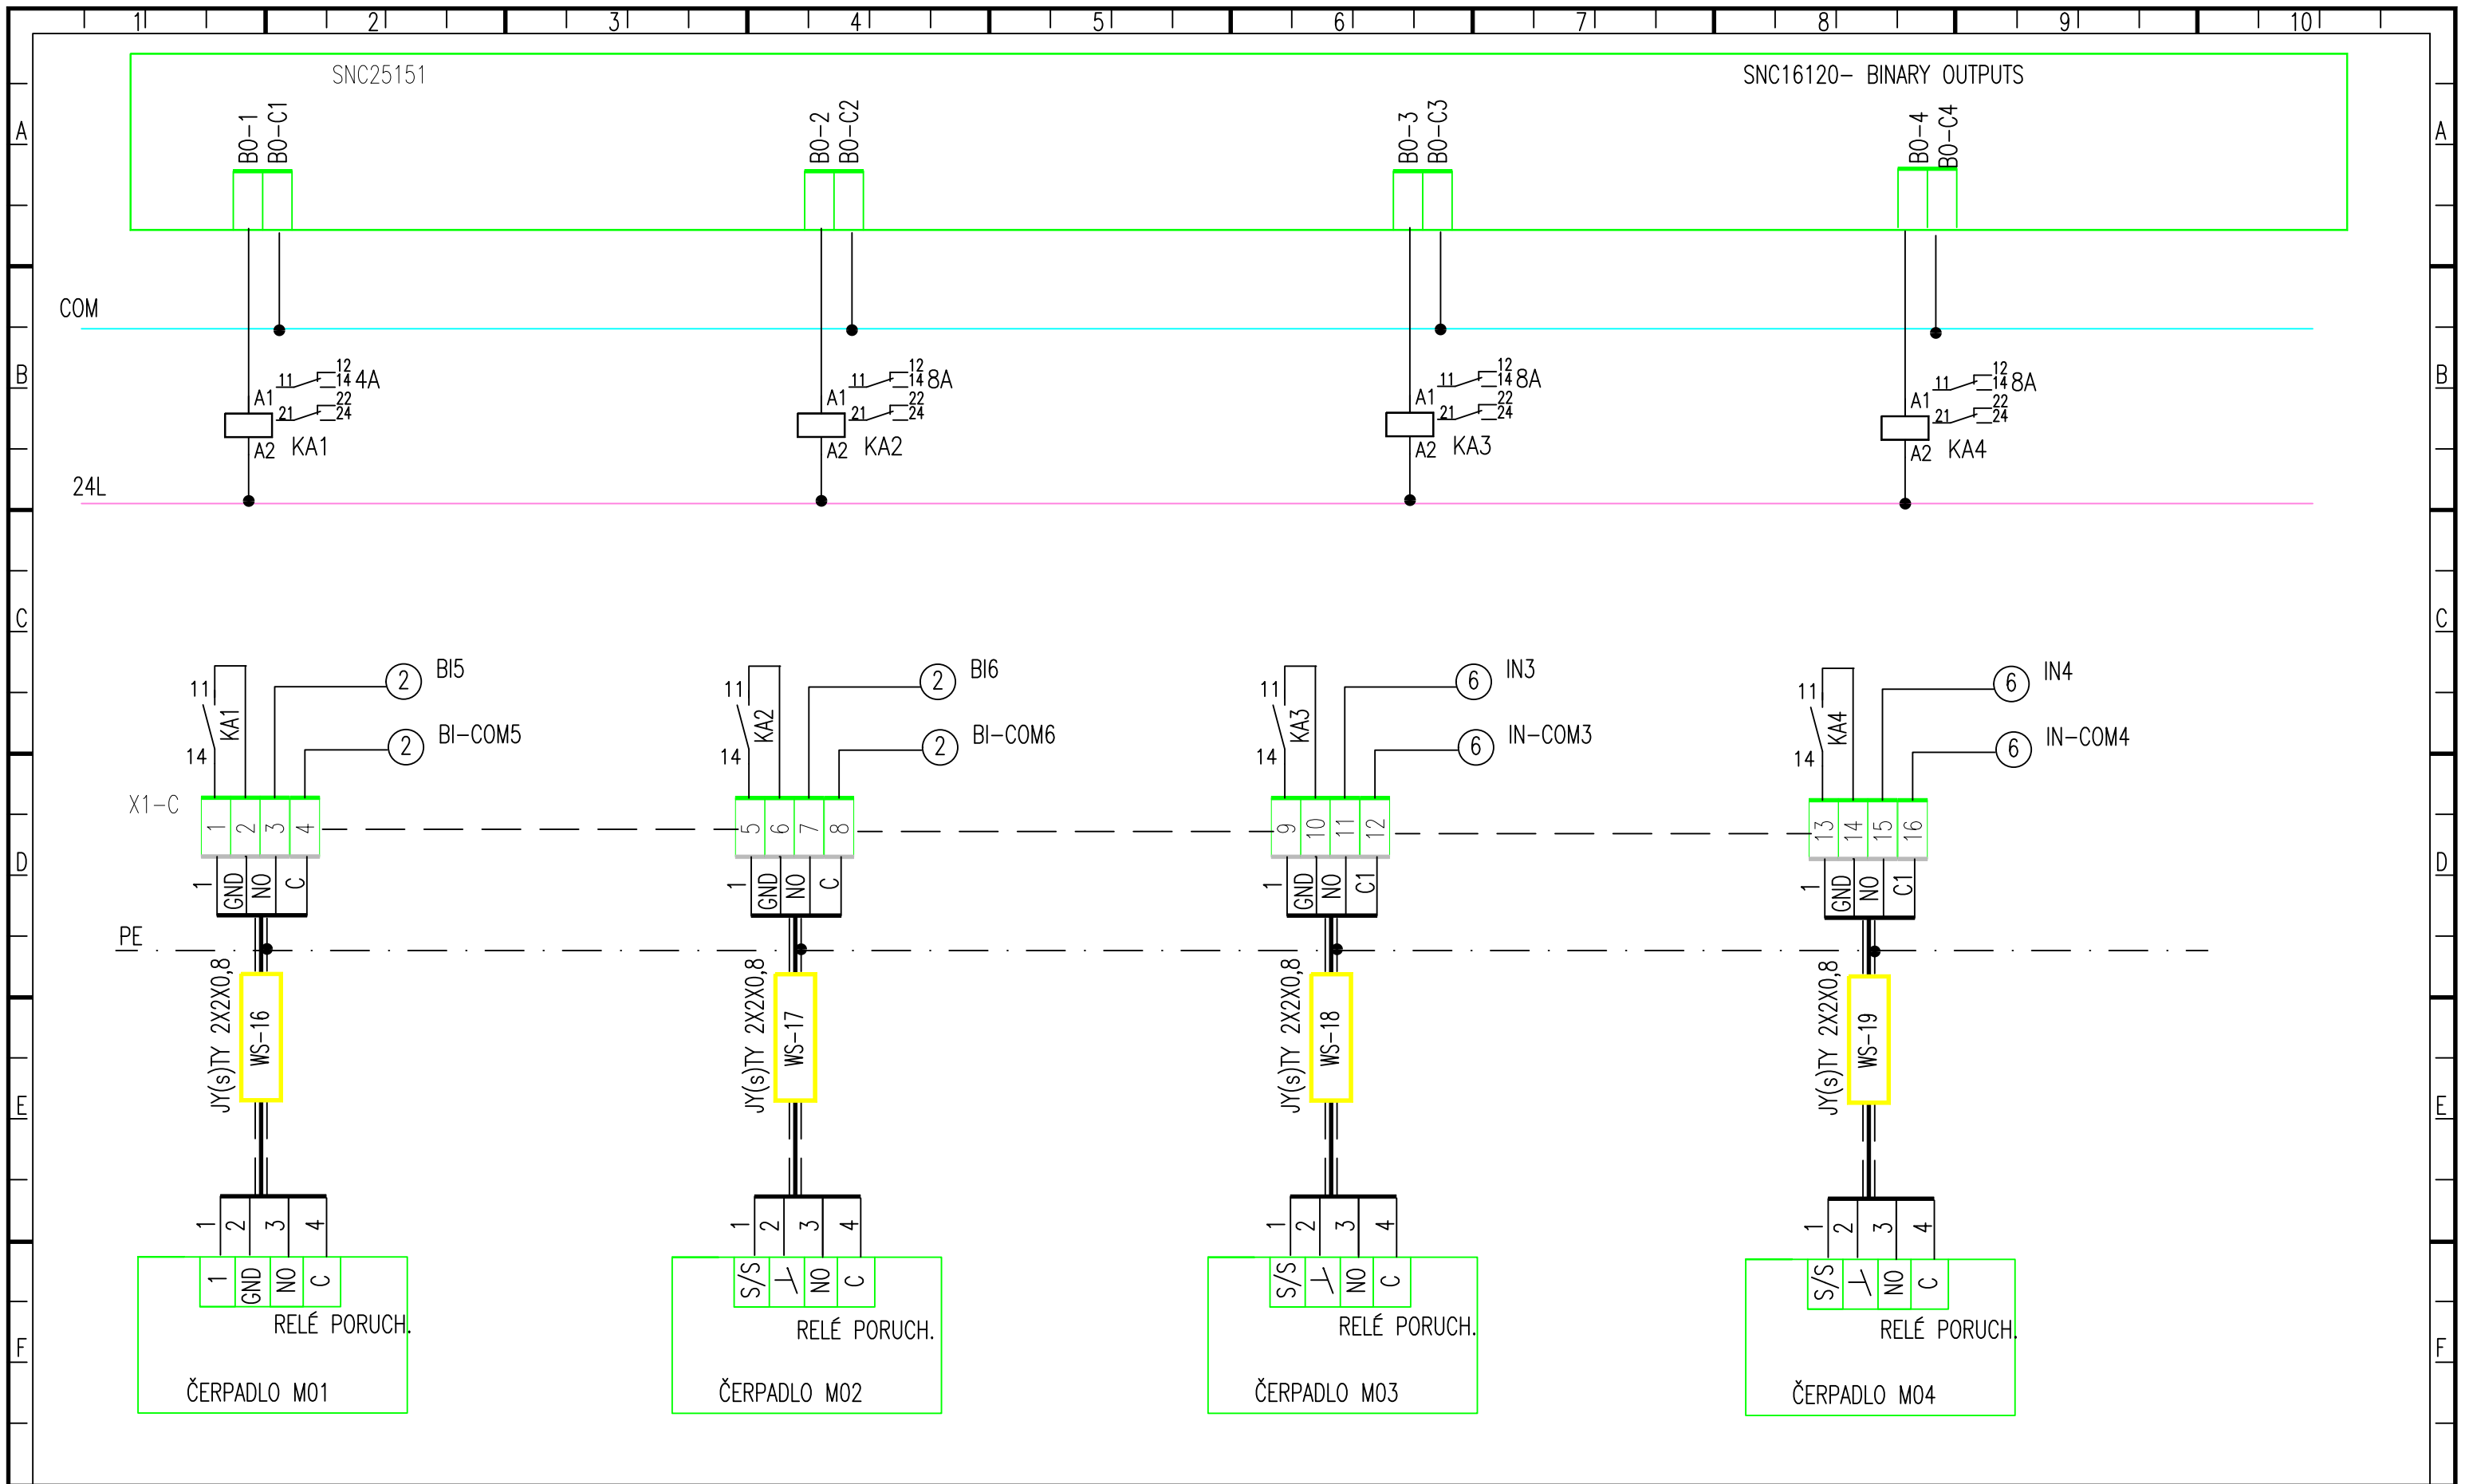


Akce:	Rekonstrukce budovy MÚ Habartov	Název:	ZAPOJENÍ ROZVADĚČE		Datum:	5.3.2022	Změna:		Soubor:	SCHEMA
	Odběratel: Město Habartov		Strojovna vytápění		Projektant:	Spěváček	Rozvaděč:	RM1	Strana:	4

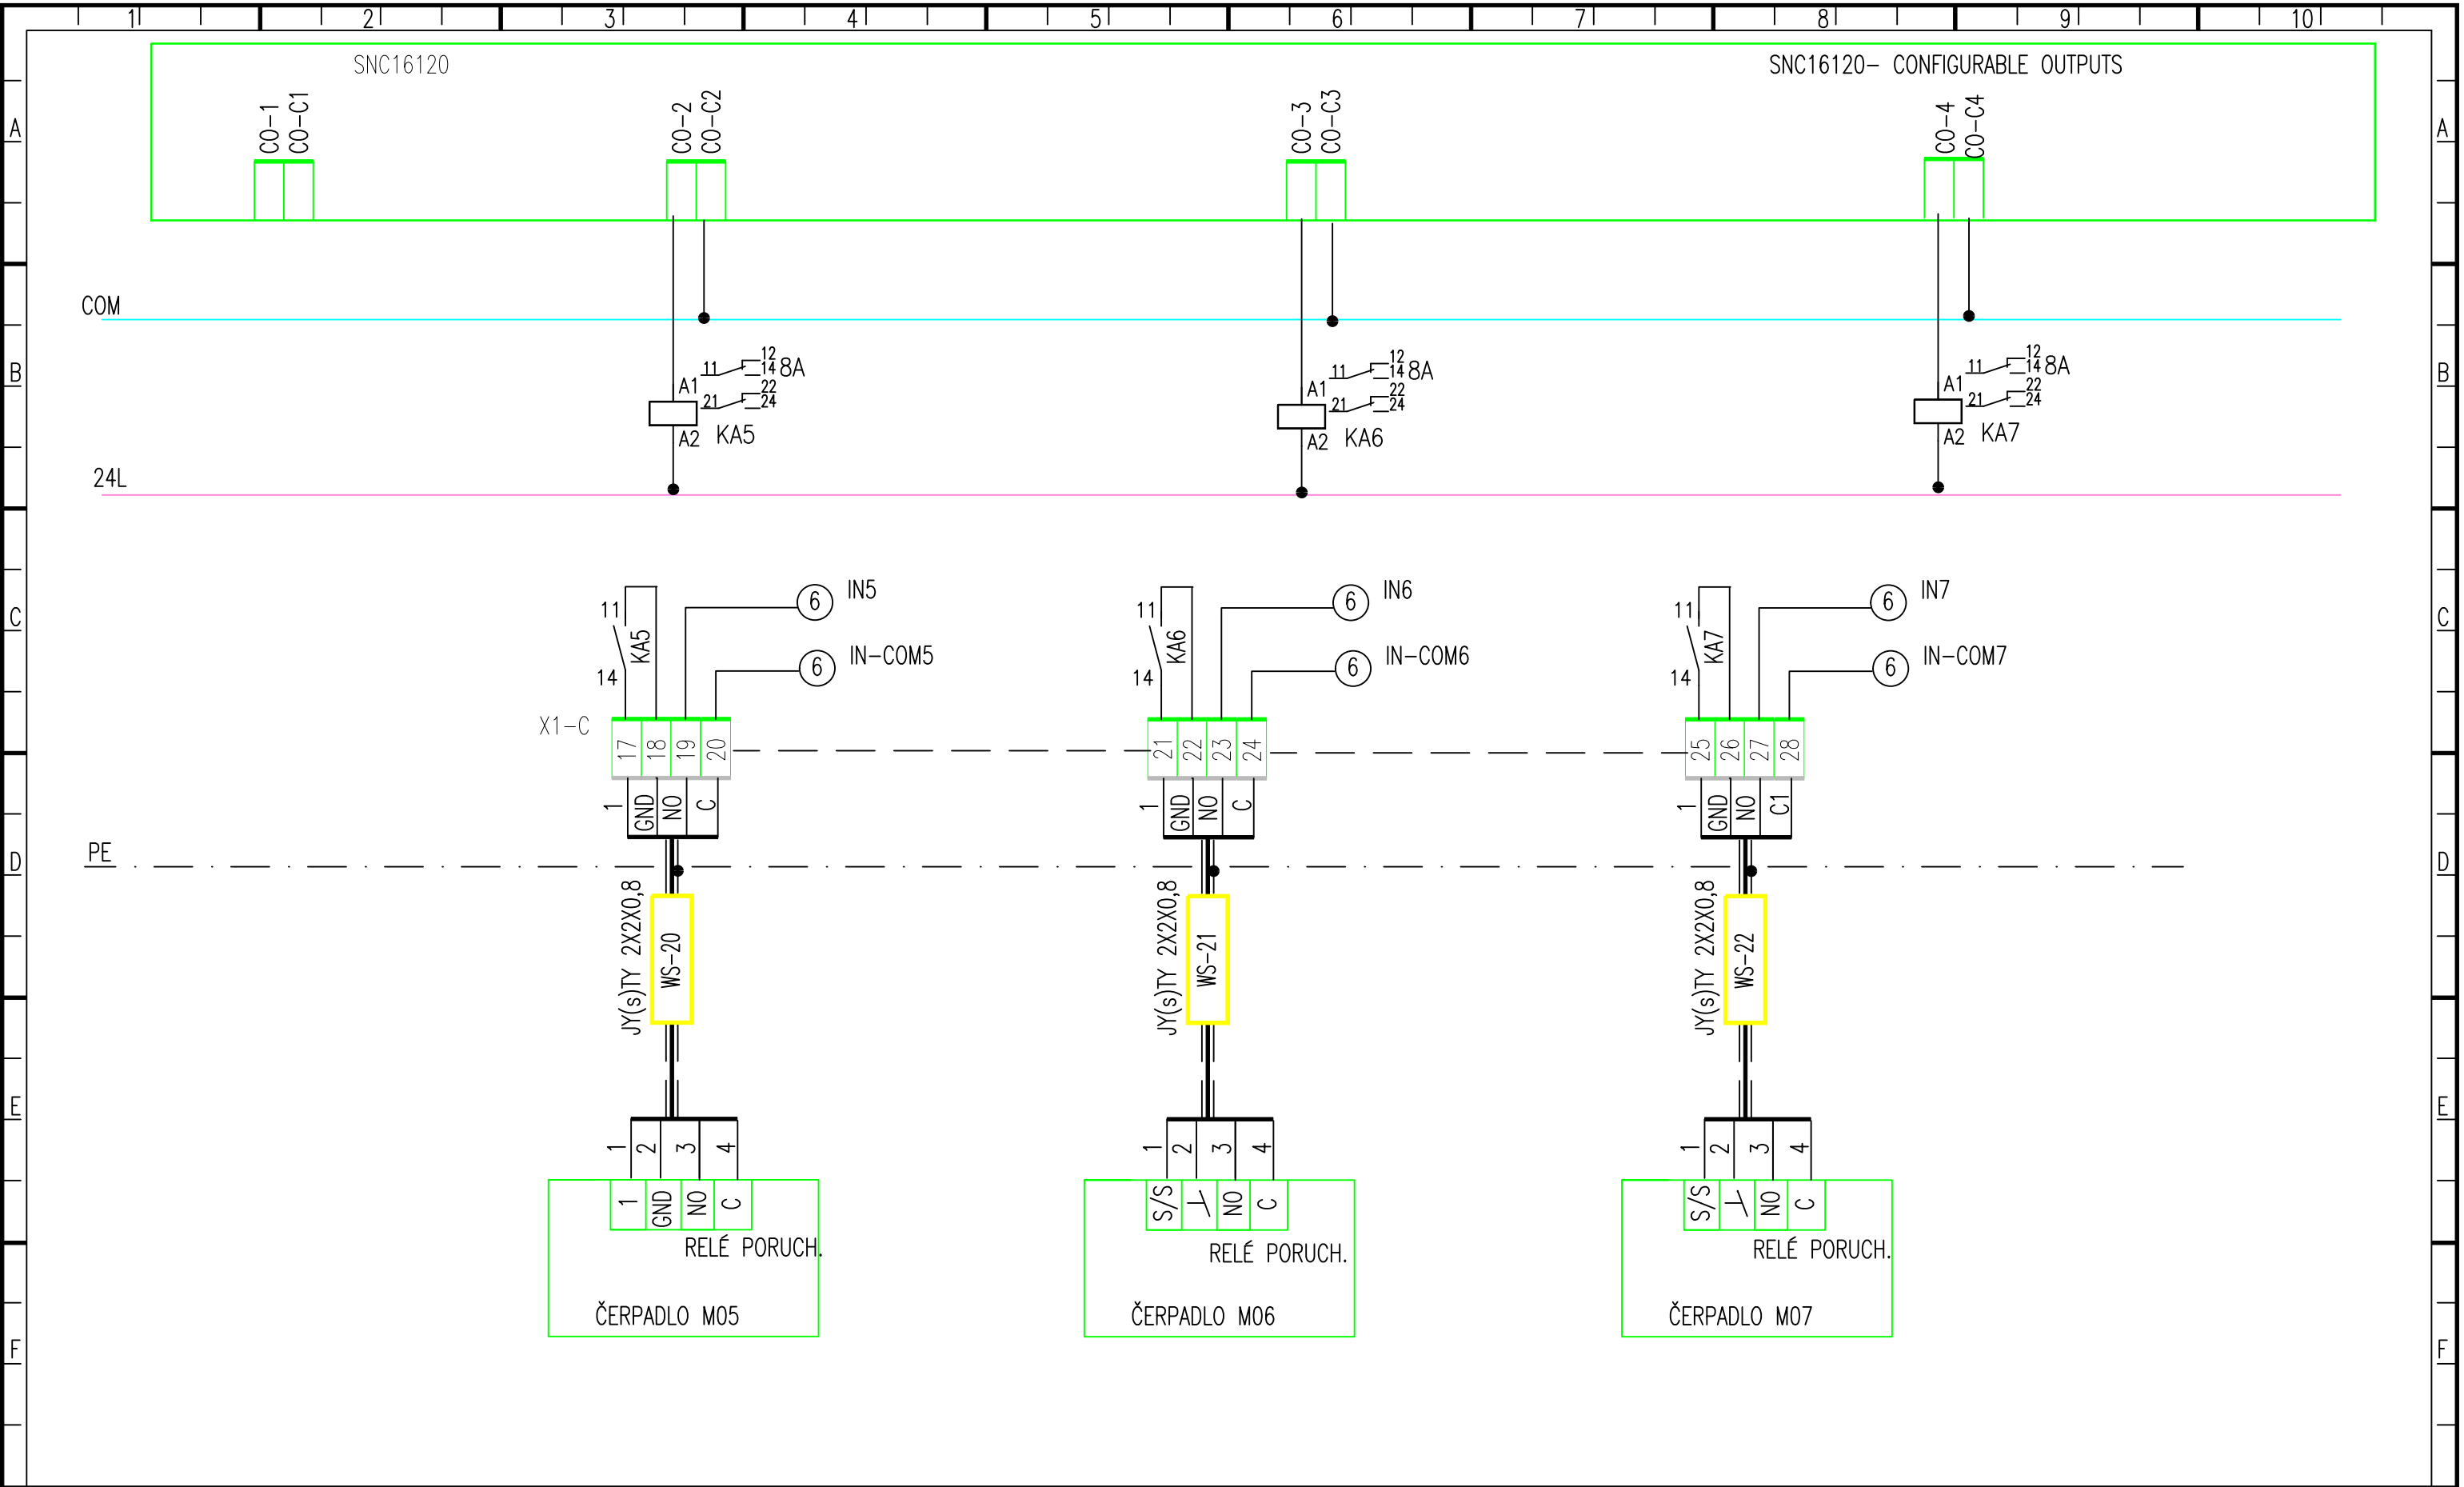


	Akce:	Název:	Datum:	Změna:	Soubor:
	Odběratel:		5.3.2022	RM1	
	Rekonstrukce budovy MÚ Habartov	ZAPOJENÍ ROZVADĚČE	Projektant:	Rozvaděč:	Strana:
	Město Habartov	Strojovna vytápění	Spěvák		5

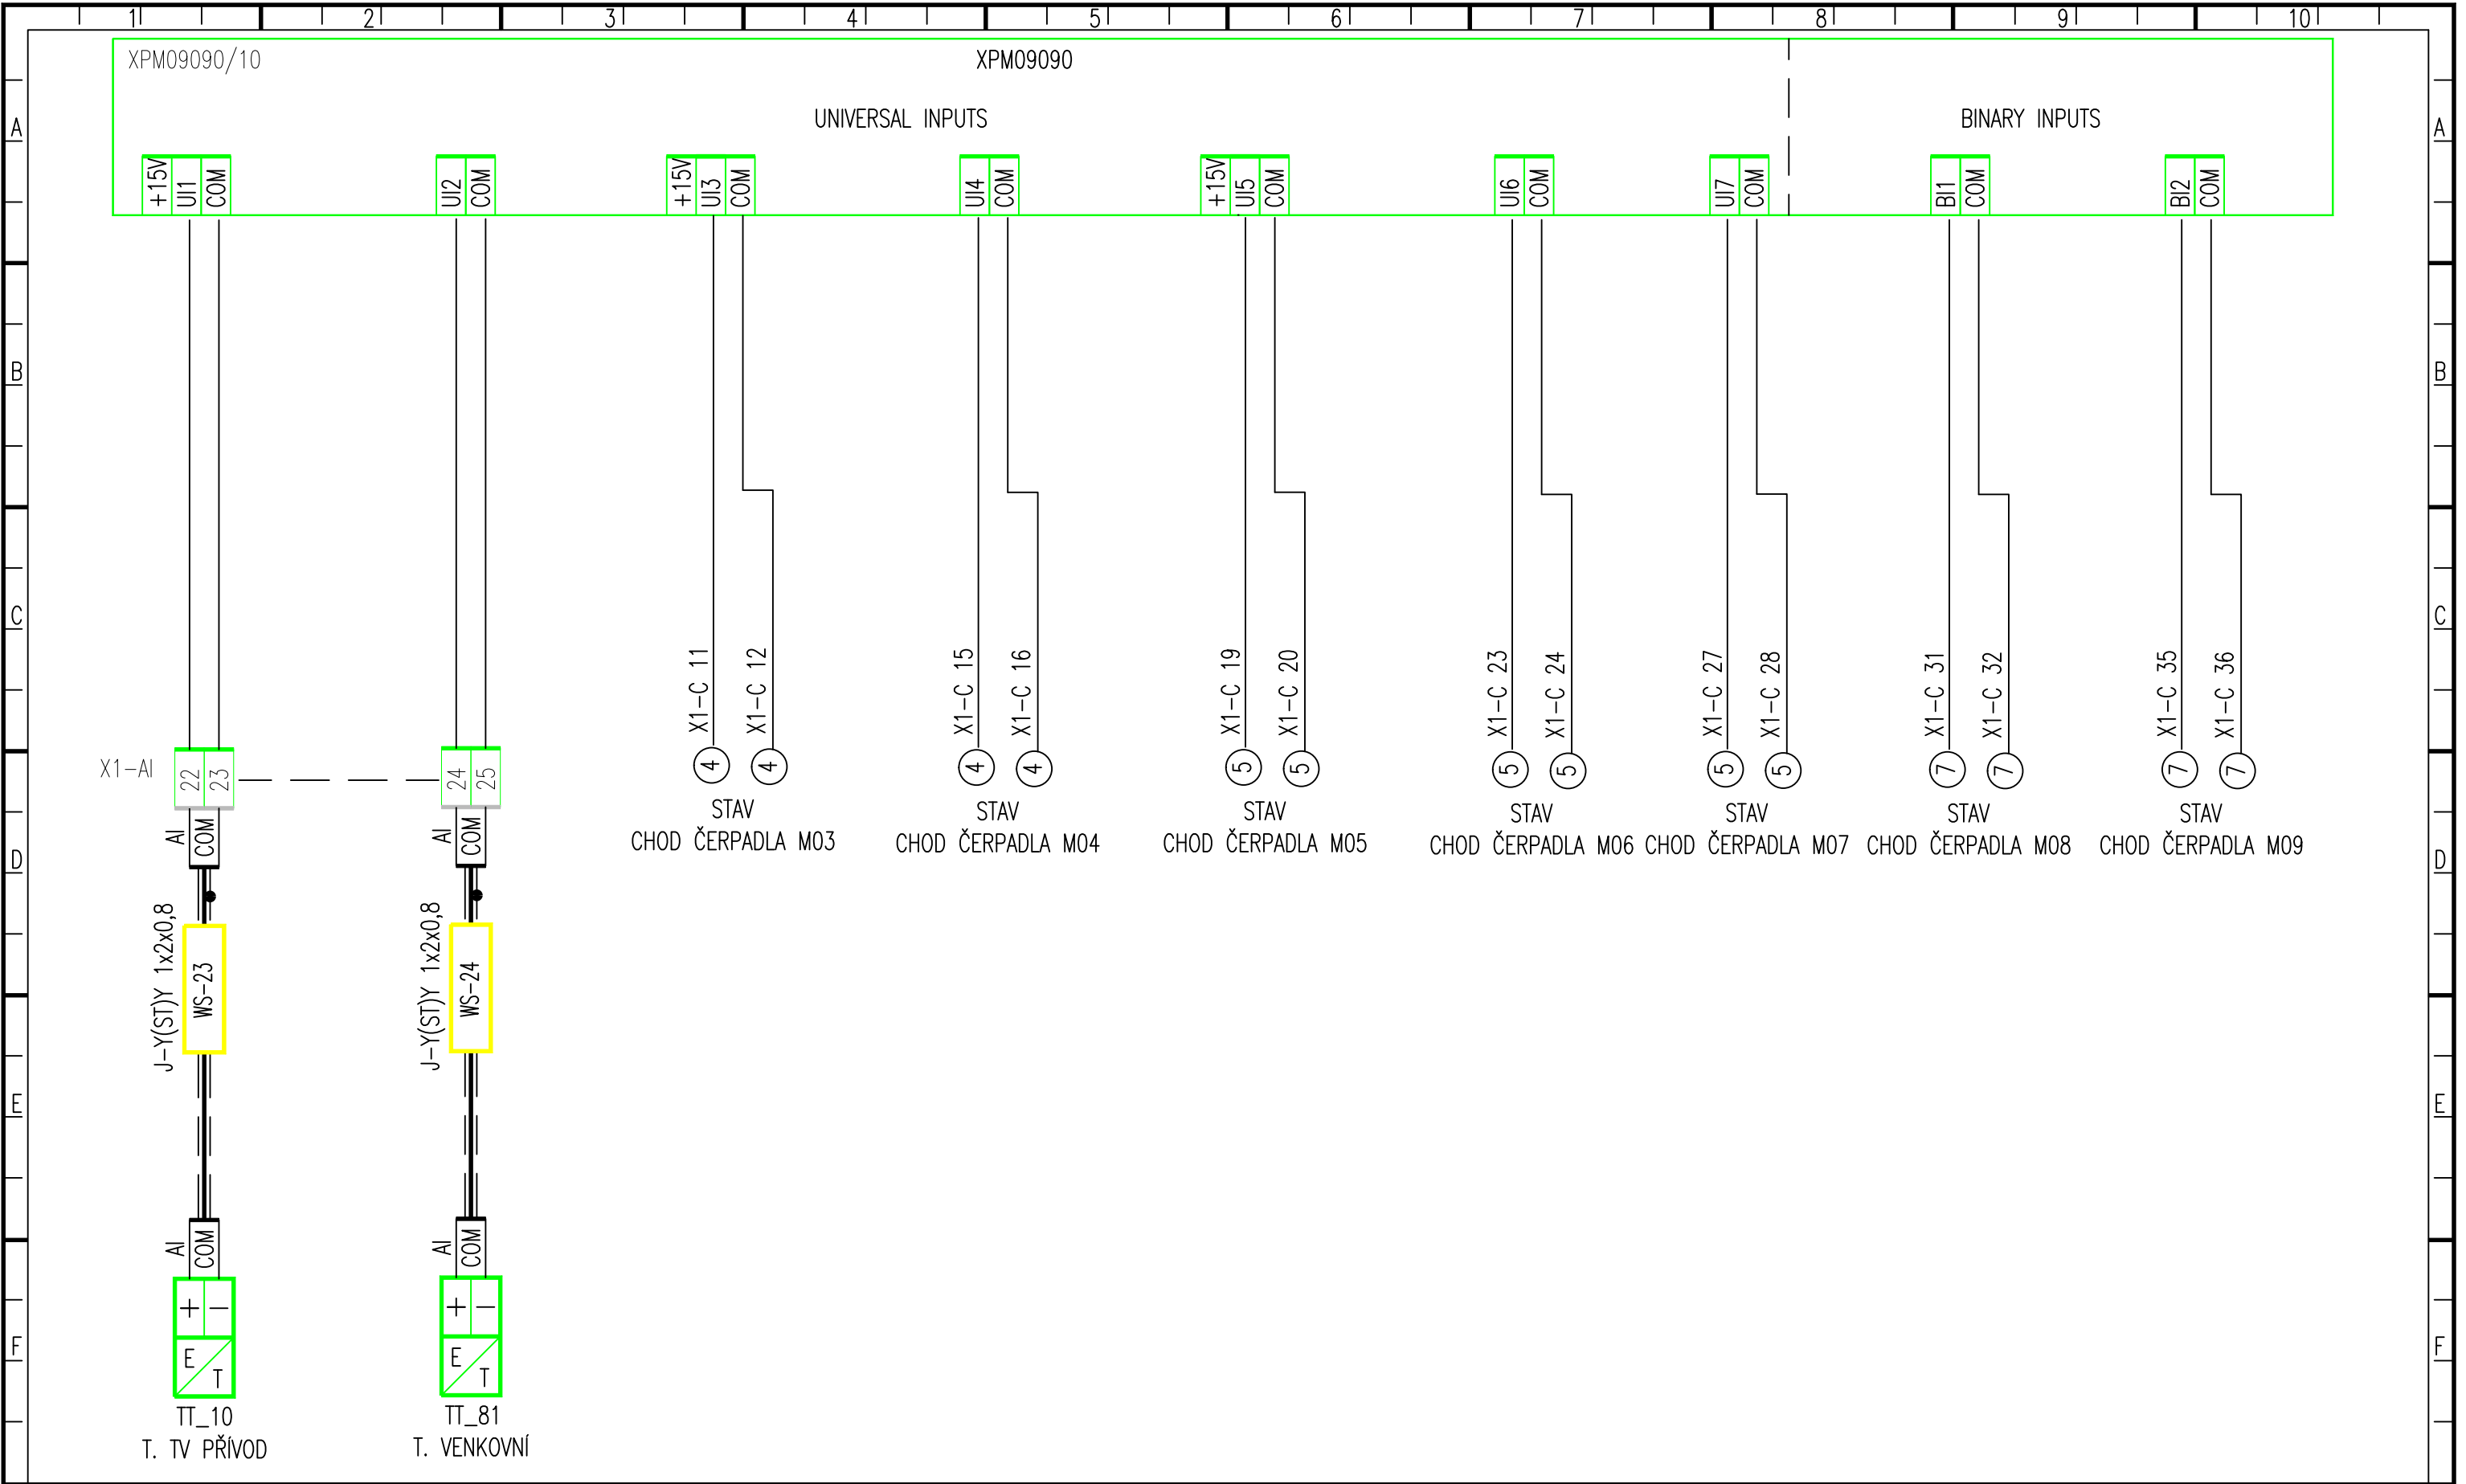


	Akce:	Název:	Datum:	Změna:	Soubor:
	Odběratel:		5.3.2022		SCHEMA
			Projektant:	Rozvaděč:	Strana:
			Spěváček	RM1	6

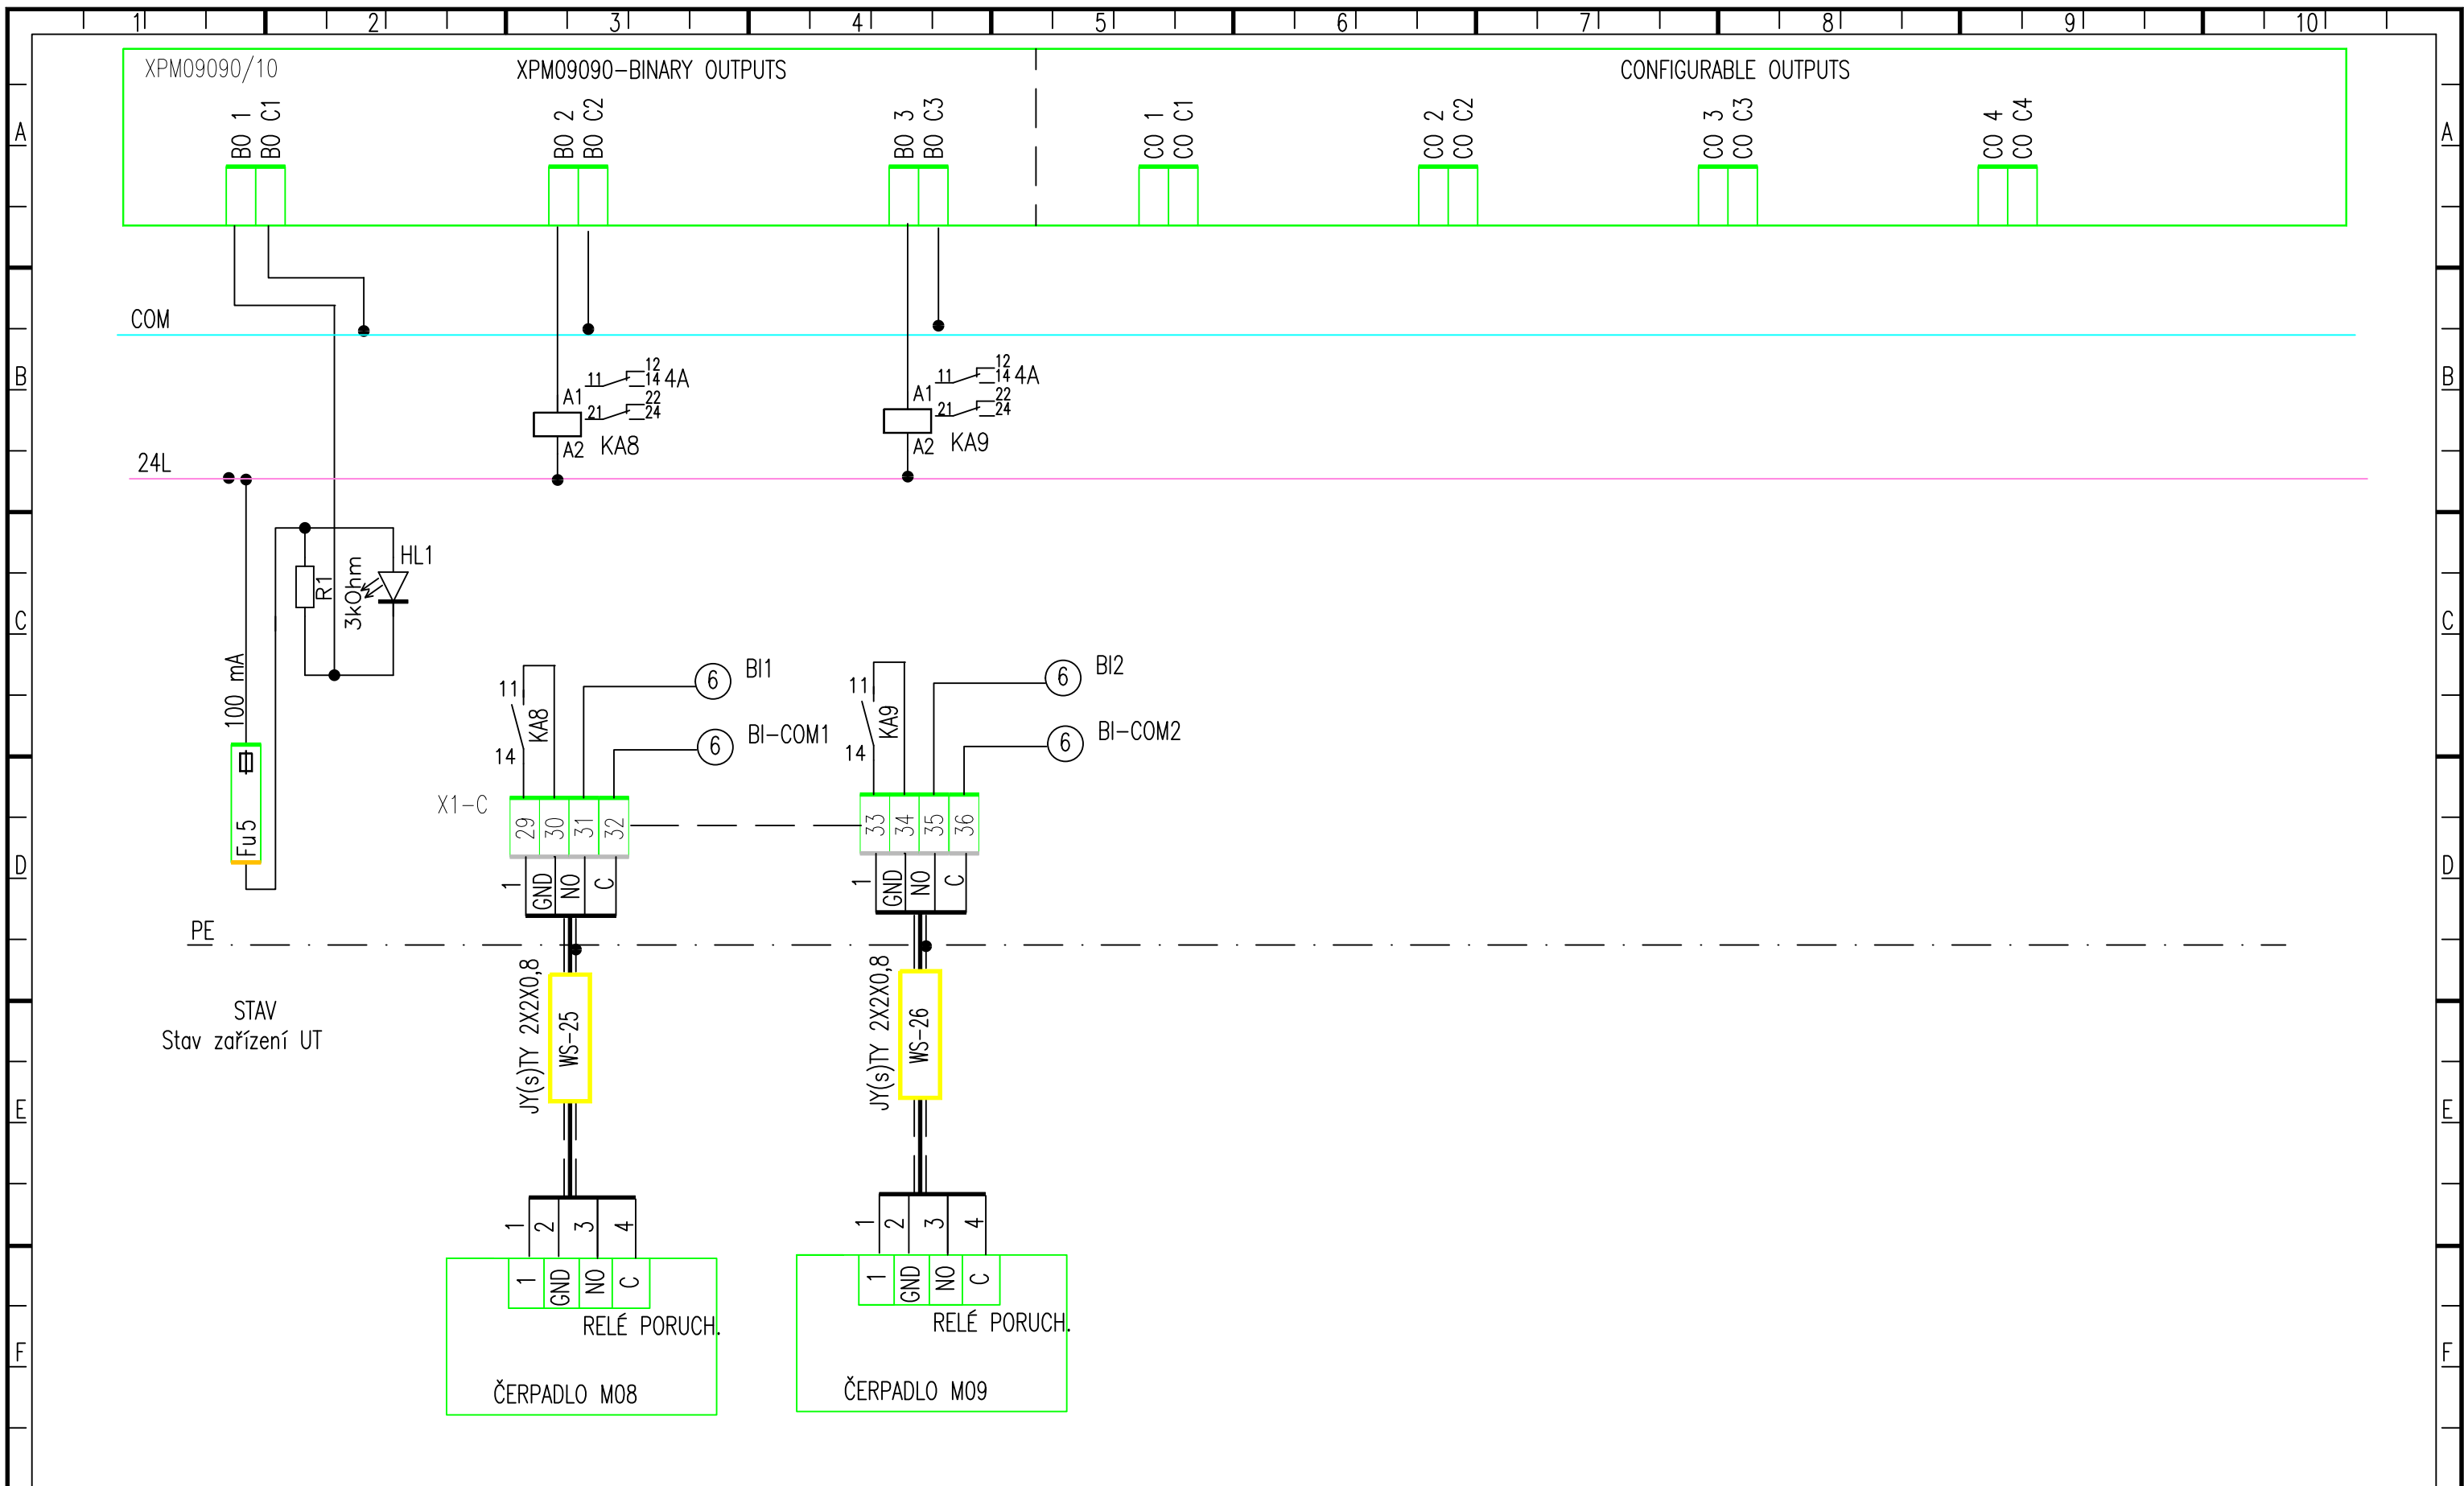


Akce:	Rekonstrukce budovy MÚ Habartov	Název:	ZAPOJENÍ ROZVADĚČE		Datum:	5.3.2022	Změna:		Soubor:	SCHEMA
	Odběratel: Město Habartov		Strojovna vytápění		Projektant:	Spěvák	Rozvaděč:	RM1	Strana:	7

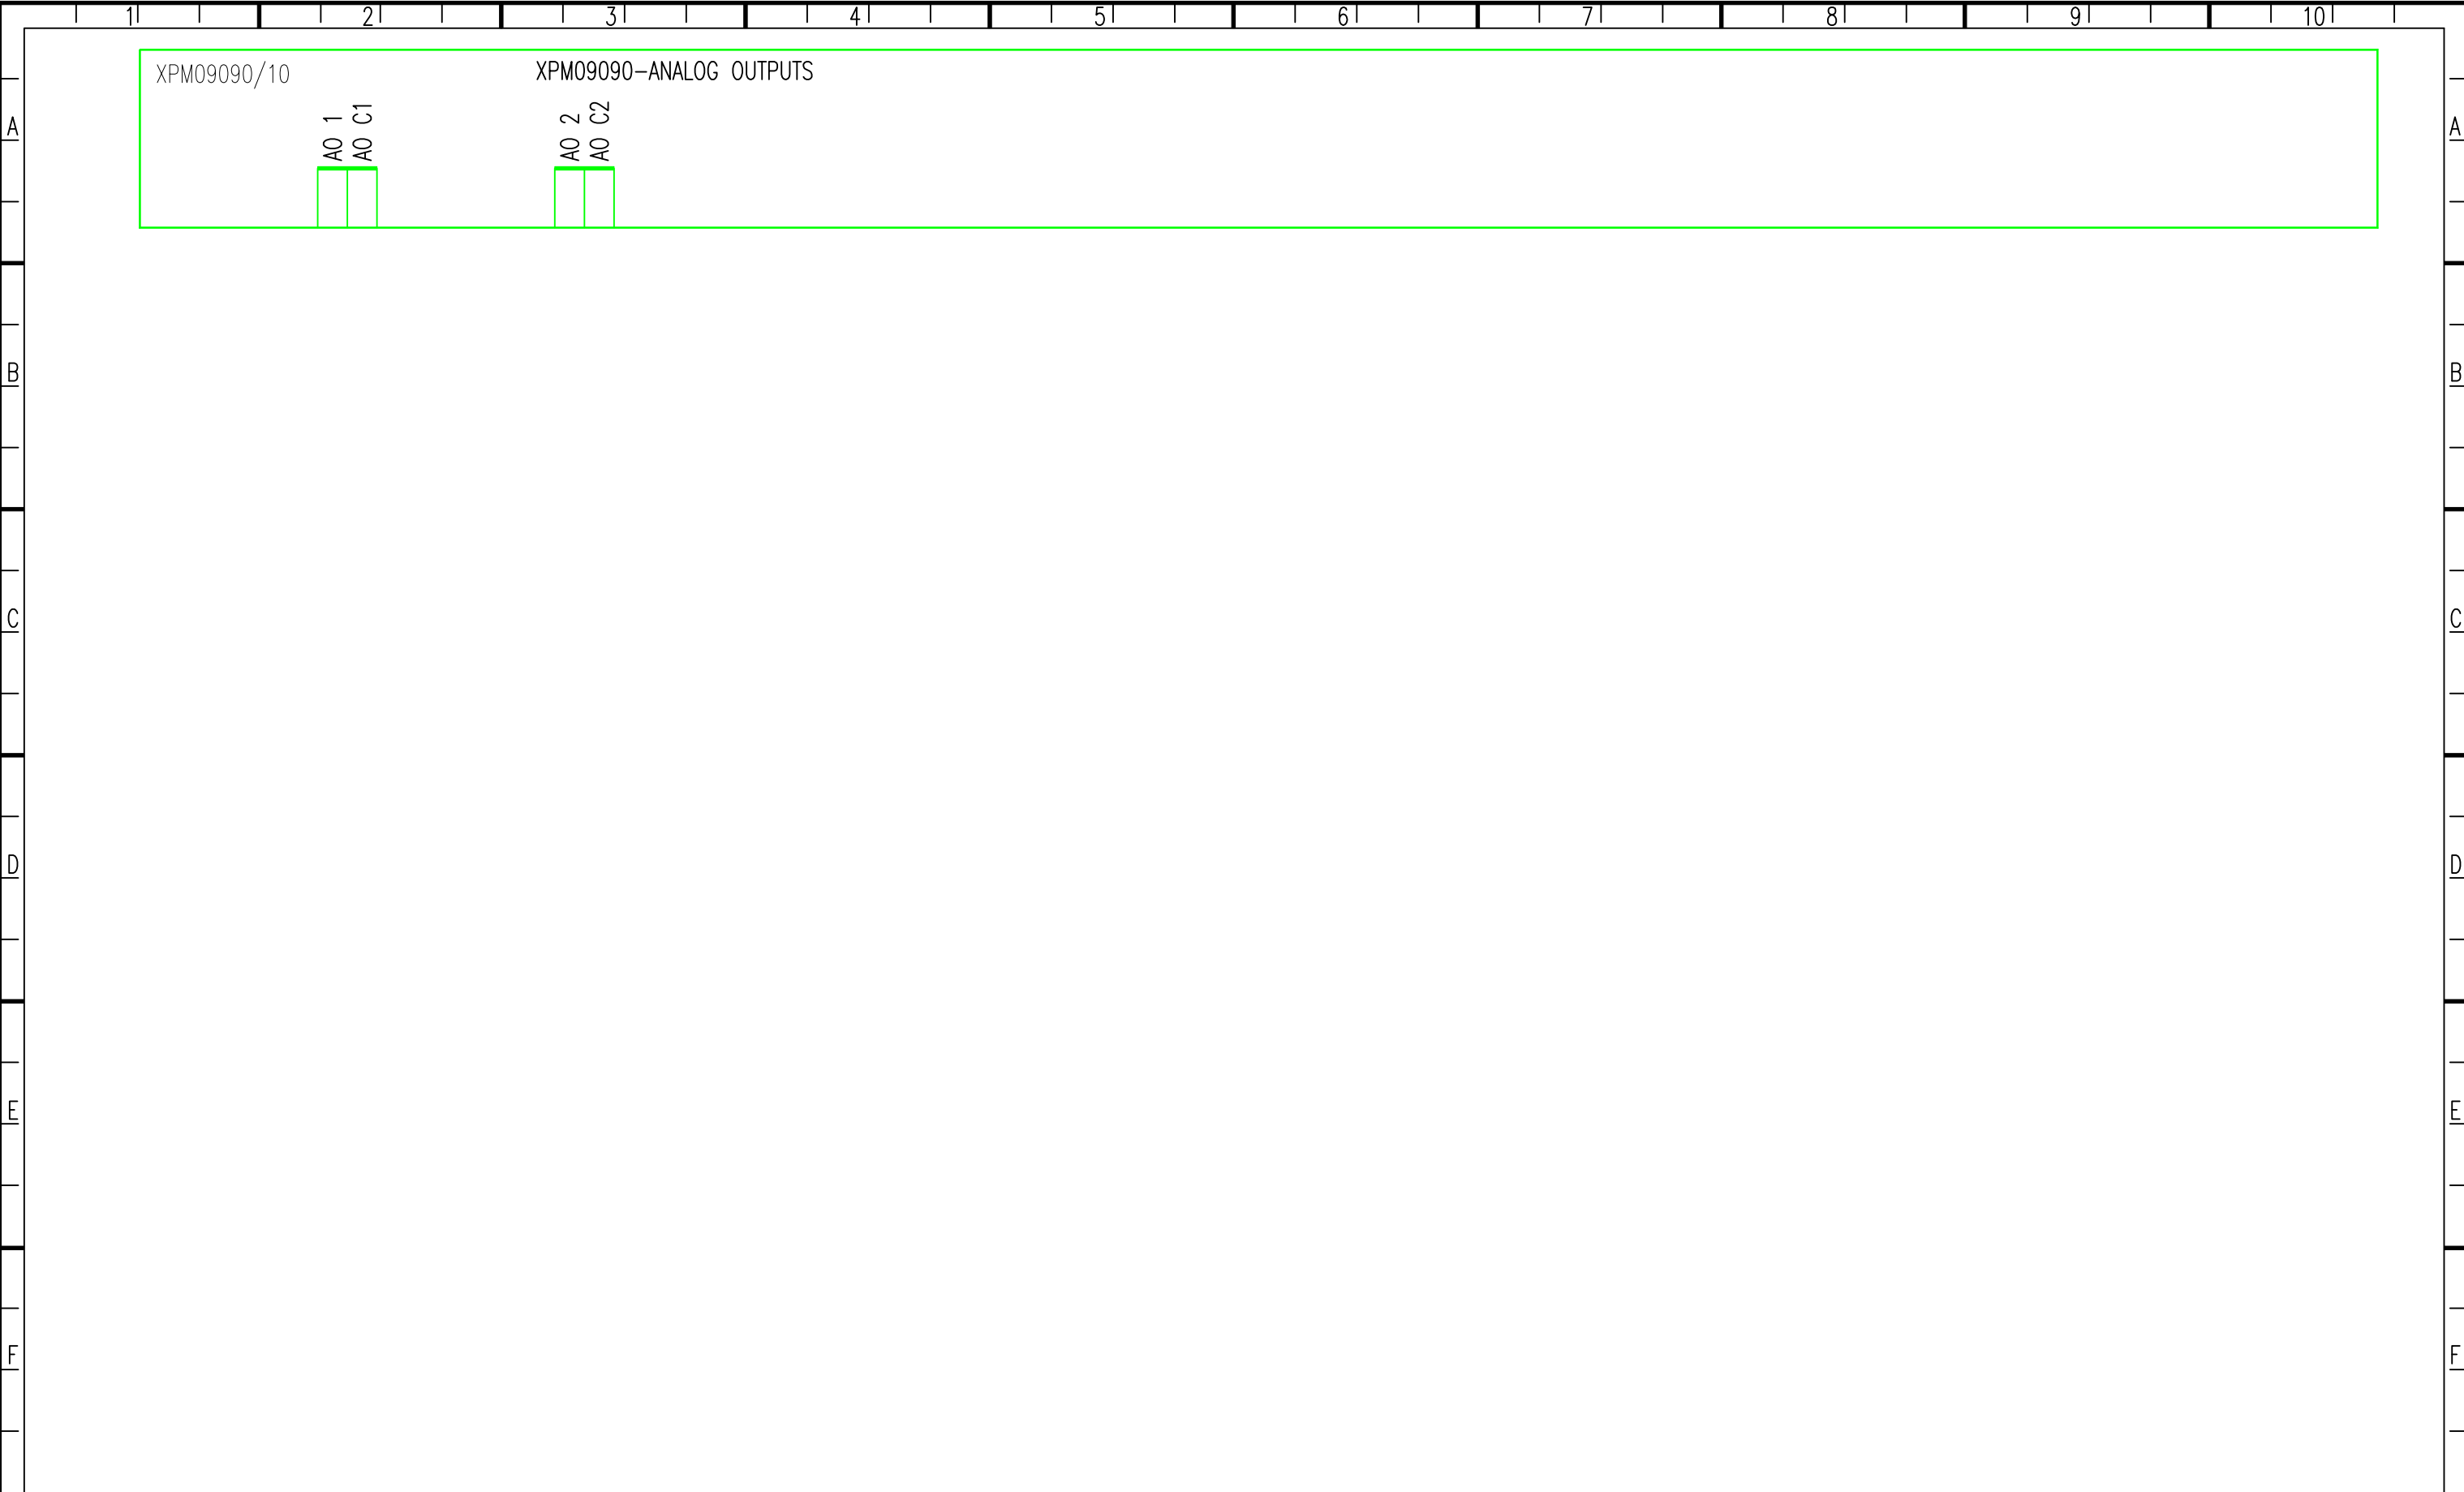


	Akce:	Název:	Datum:	Změna:	Soubor:
	Odběratel:		Projektant:	Rozvaděč:	Strana:
	Rekonstrukce budovy MÚ Habartov	ZAPOJENÍ ROZVADĚČE	5.3.2022		SCHEMA
	Město Habartov	Strojovna vytápění	Spěváček	RM1	8

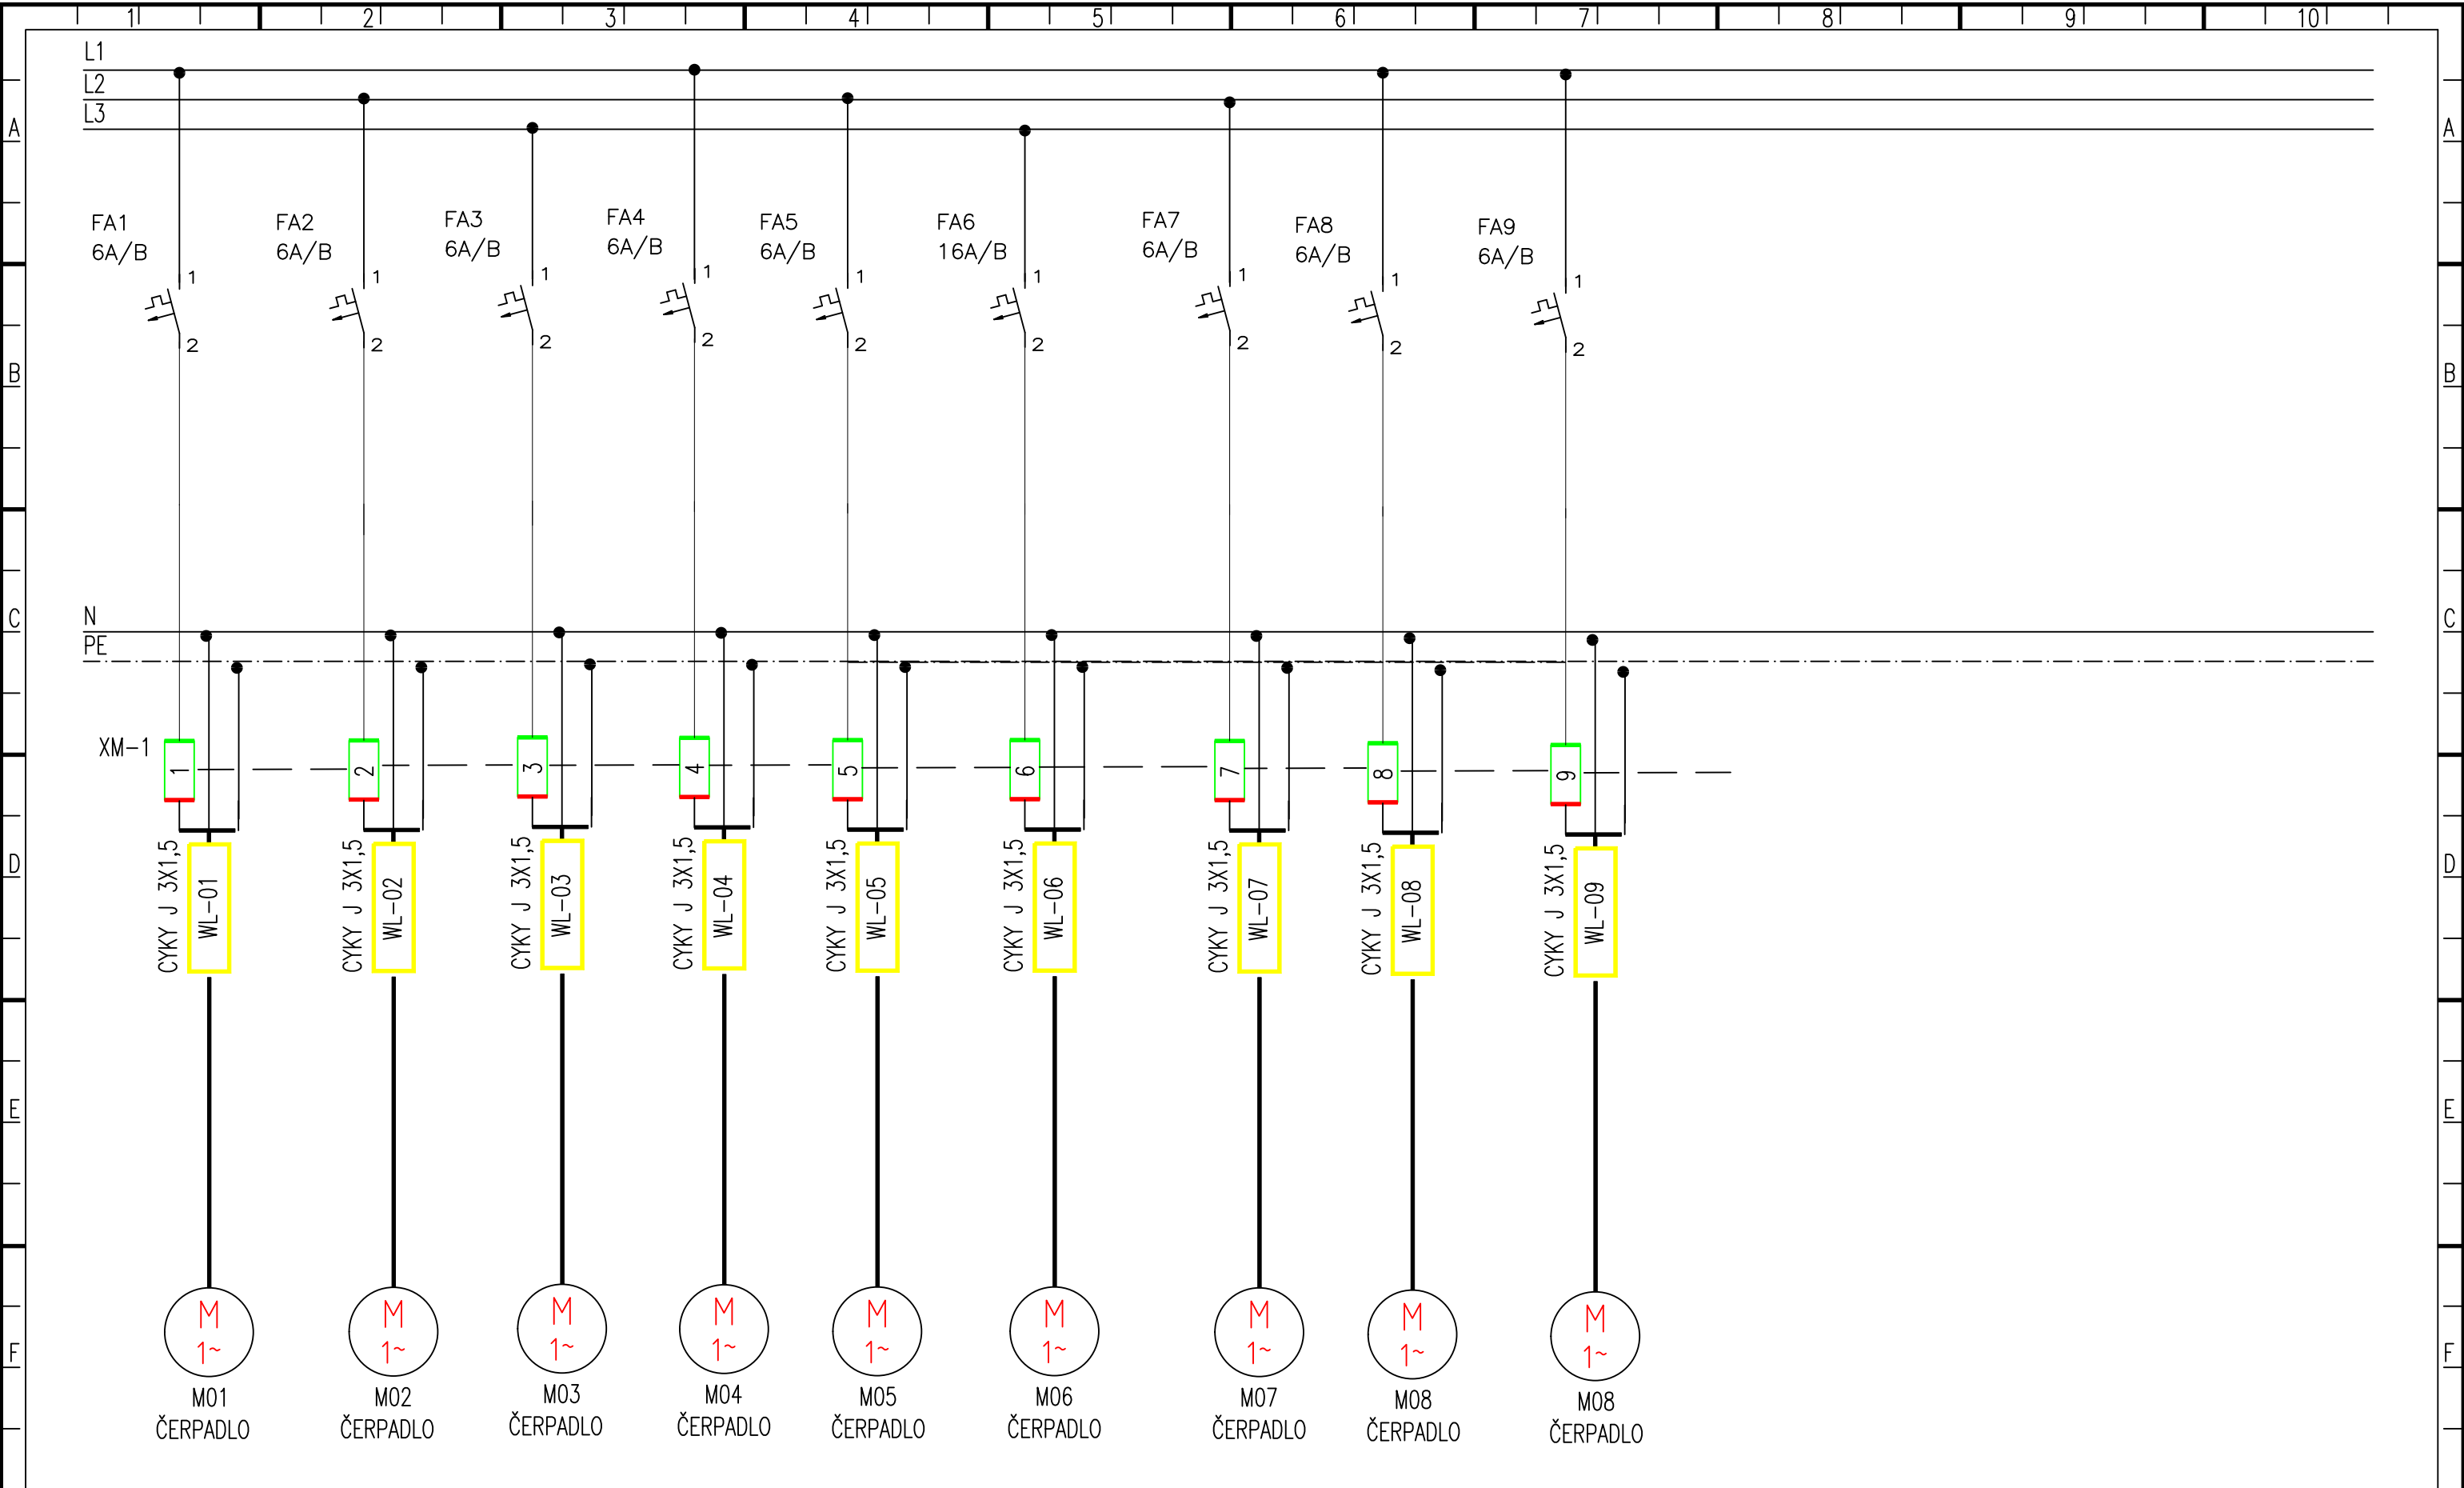


	Akce:	Rekonstrukce budovy MÚ Habartov	Název:	ZAPOJENÍ ROZVADĚČE Strojovna vytápění	Datum:	5.3.2022	Změna:	Soubor:
	Odběratel:	Město Habartov			Projektant:	Spěvák	Rozvaděč:	RM1

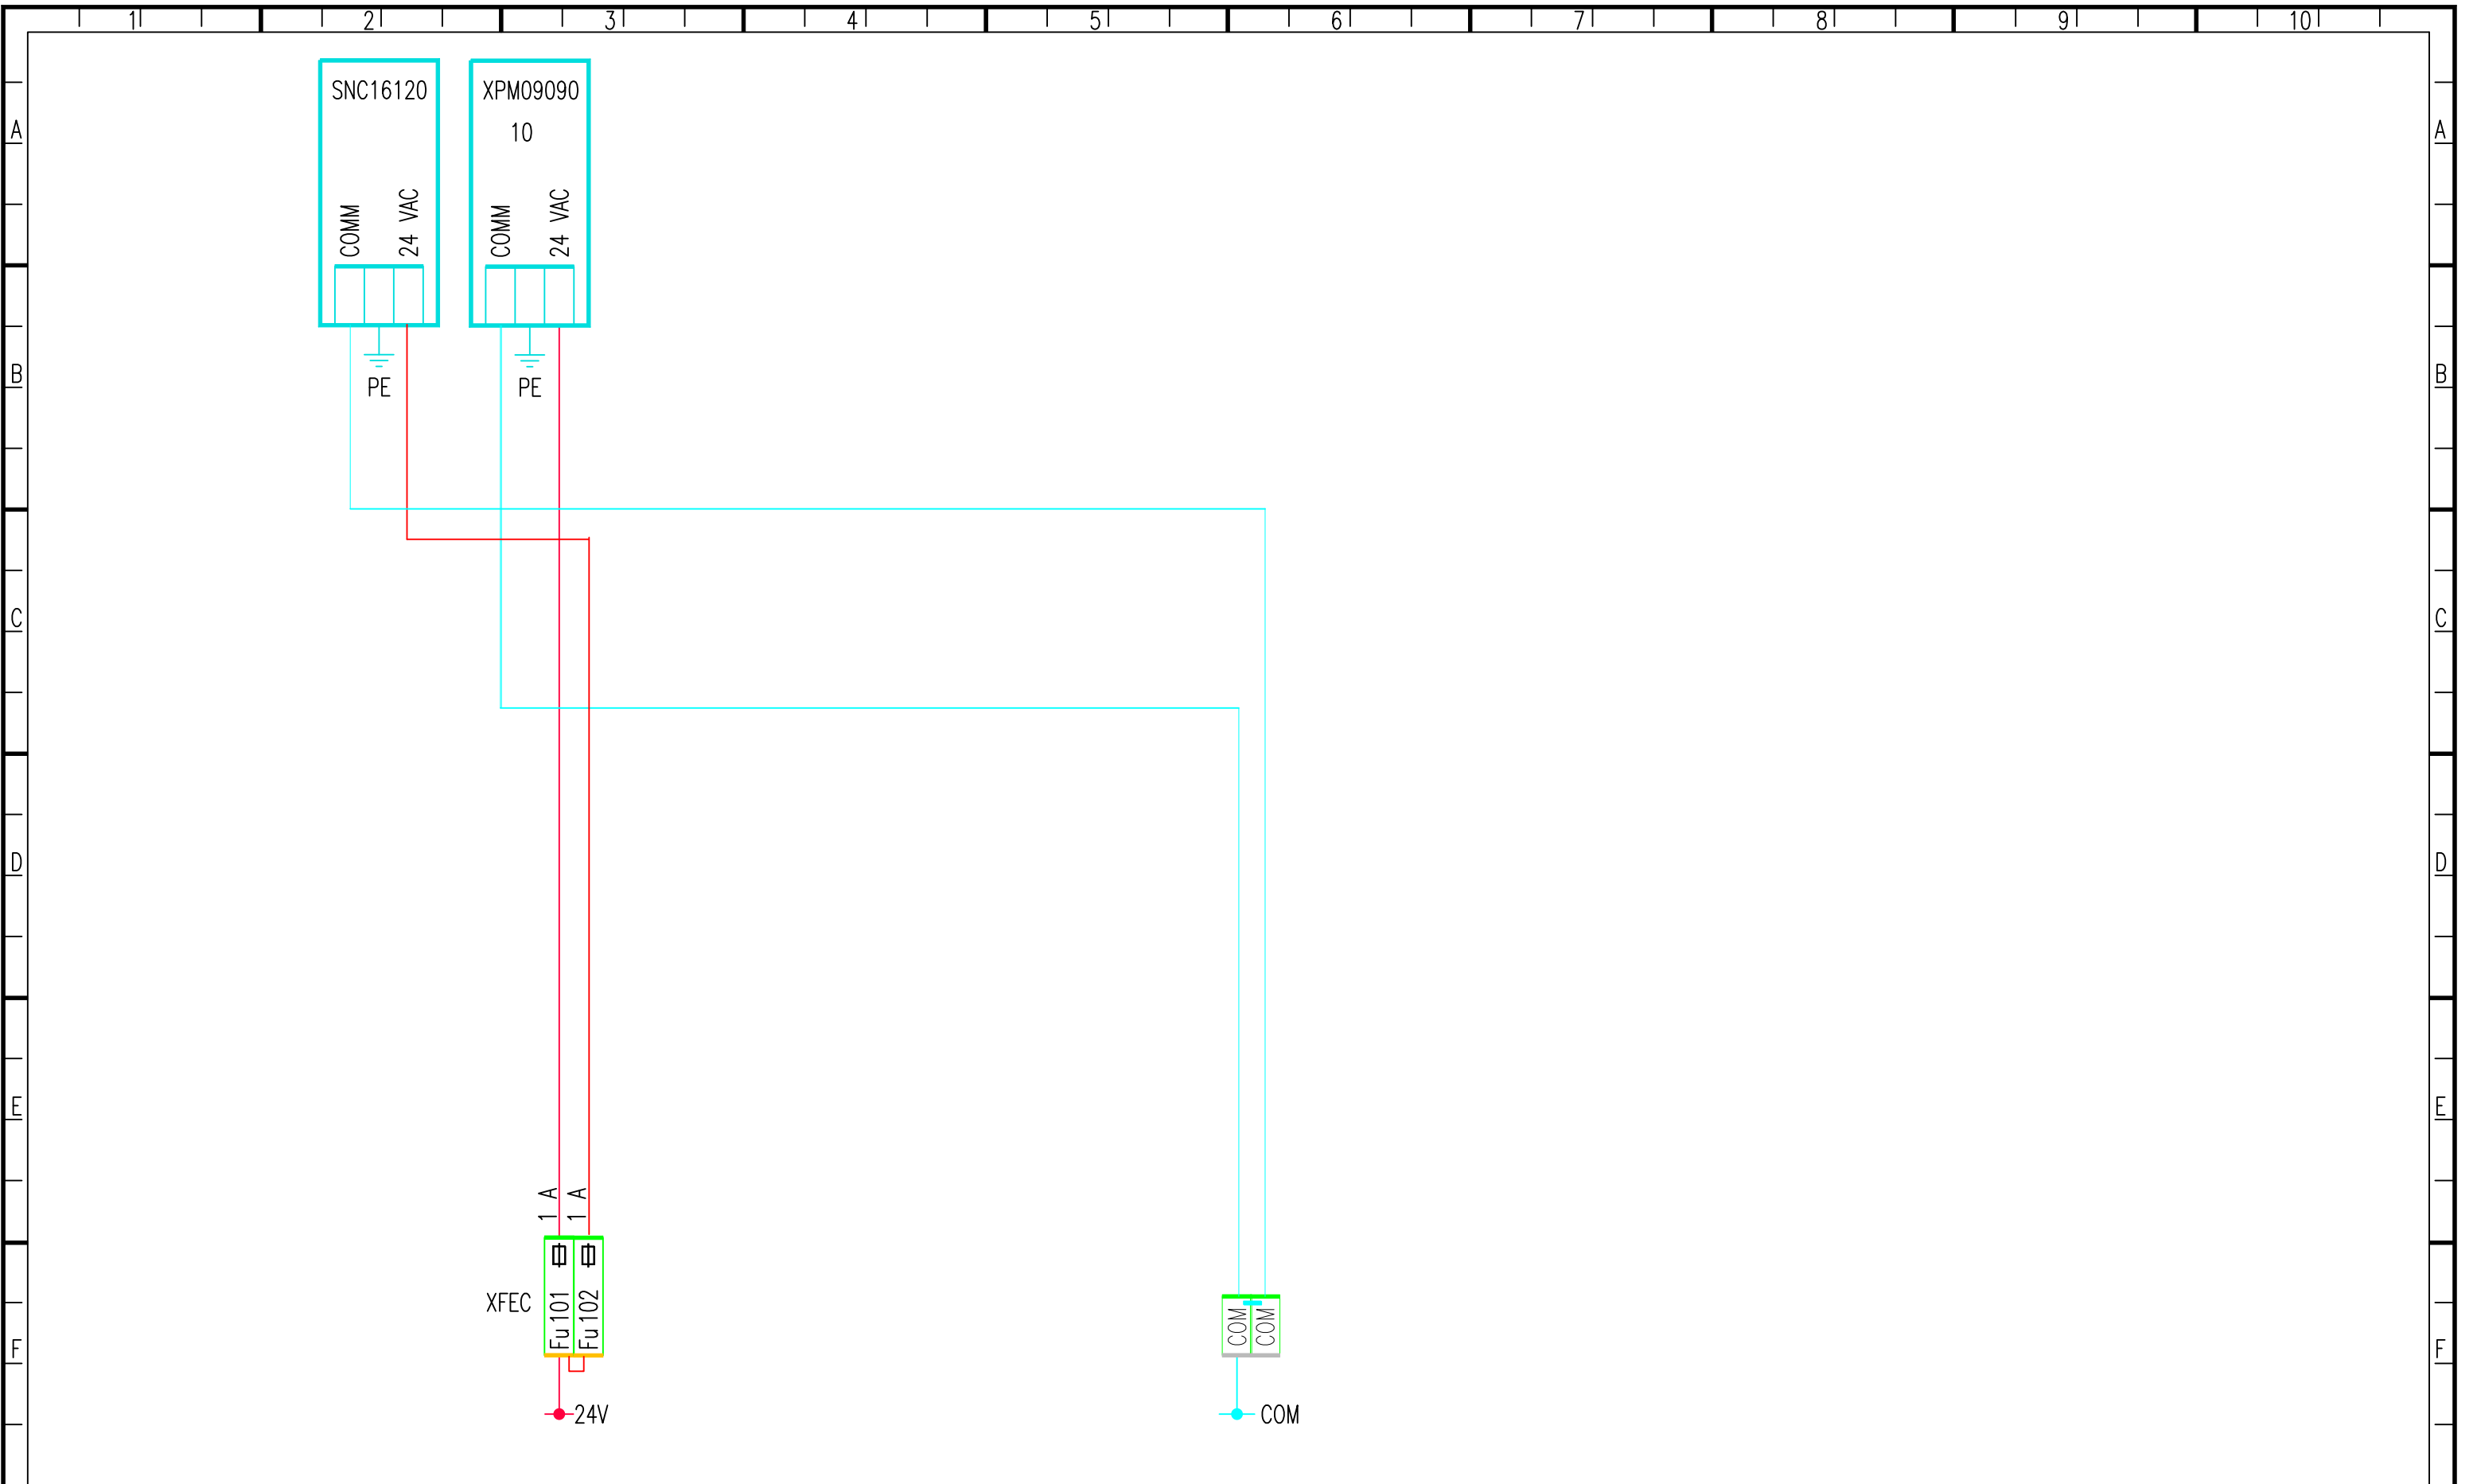

	Akce:	Název:	Datum:	Změna:	Soubor:
	Odběratel:		5.3.2022	RM1	SCHEMA
	Rekonstrukce budovy MÚ Habartov	ZAPOJENÍ ROZVADĚČE	Projektant:		Strana:
	Město Habartov	Strojovna vytápění	Spěváček		10

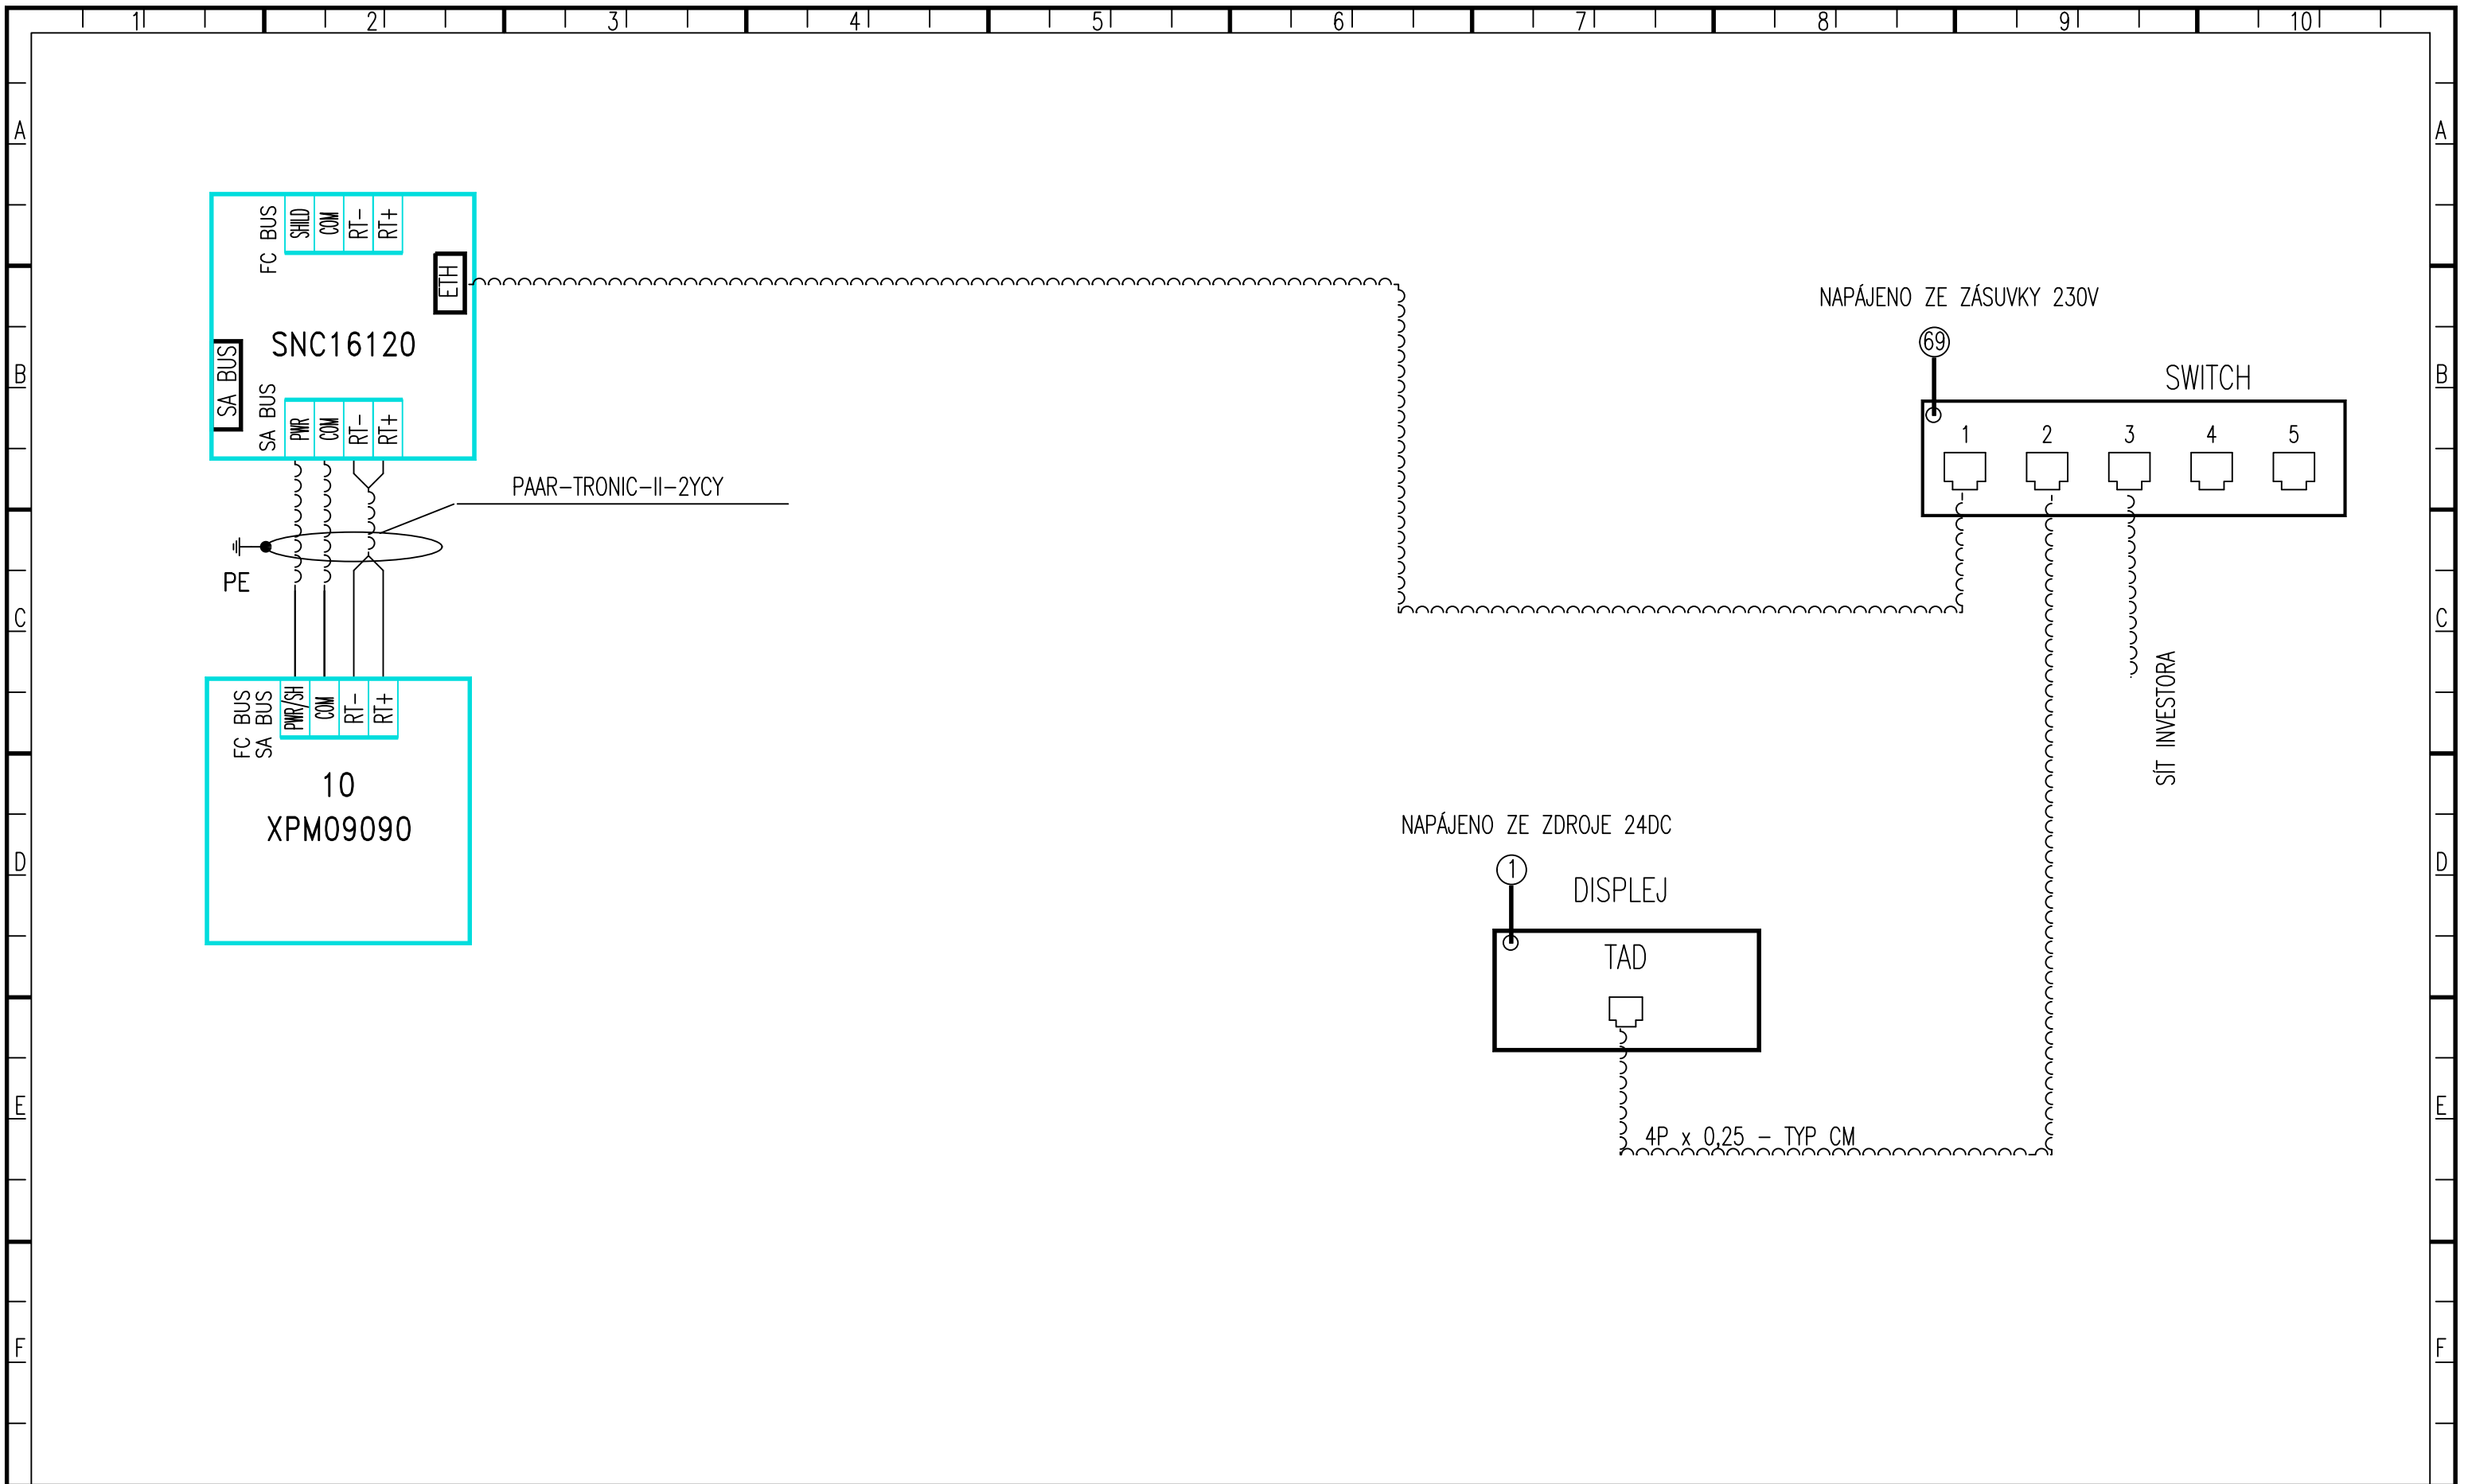

	Akce:	Název:	Datum:	Změna:	Soubor:
	Odběratel:				
	Rekonstrukce budovy MÚ Habartov	ZAPOJENÍ ROZVADĚČE Strojovna vytápění	5.3.2022		SCHEMA
	Město Habartov		Projektant: Spěvák	Rozvaděč: RM1	Strana: 11

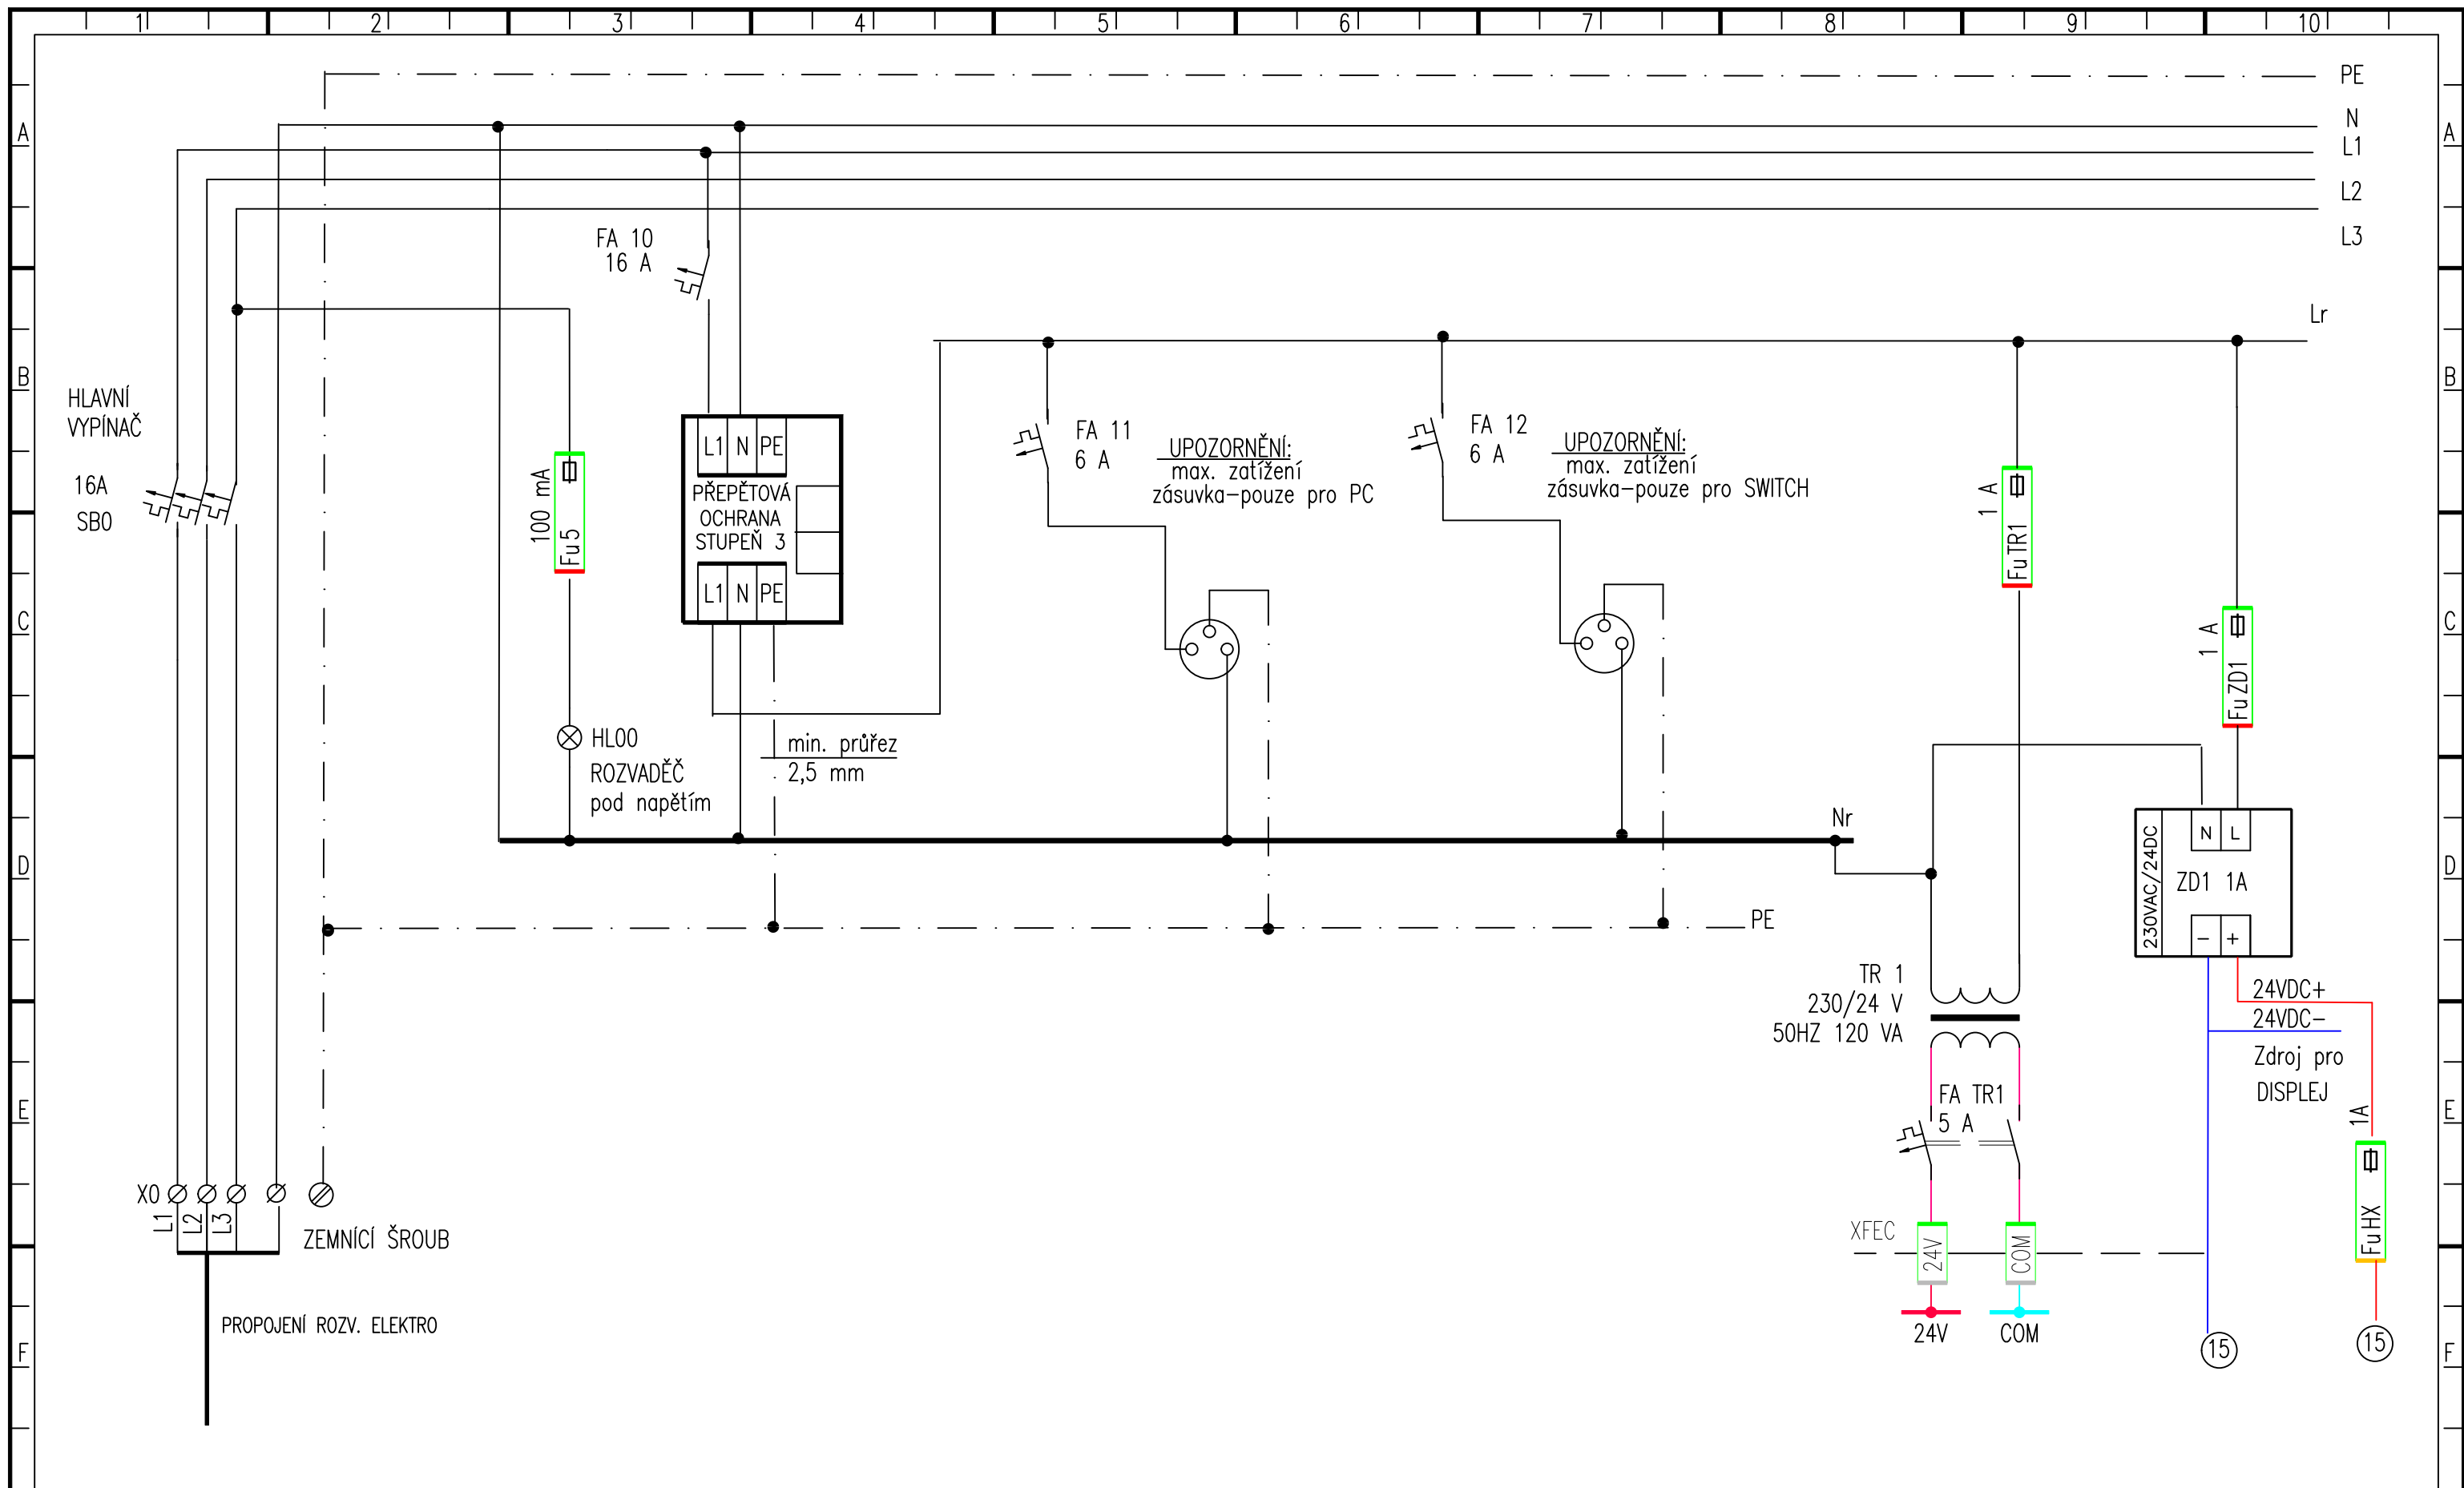

Akce:	Rekonstrukce budovy MÚ Habartov
Odběratel:	Město Habartov

Název:	ZAPOJENÍ ROZVADĚČE Strojovna vytápění
--------	--

Datum:	5.3.2022	Změna:		Soubor:	SCHEMA
Projektant:	Spěváček	Rozvaděč:	RM1	Strana:	12

