

Výkres vytvořil program pp_kan
KATASTRY
PARCELNÍ ČÍSLA
DRUH POVRCHU
VZDÁLENOSTI ŠACHET
OZNAČENÍ ŠACHET

SMĚROVÉ POMĚRY

MĚŘÍTKA 1:250/100

KÓTA UPRAVENÉHO TERÉNU

KÓTA HRUBÝCH TERÉNNÍCH ÚPRAV

HLOUBKA VÝKOPU

KÓTA VÝKOPU

KÓTA DNA POTRUBÍ


KÓTA PŮVODNÍHO TERÉNU

SROVNÁVACÍ ROVINA

STANIČENÍ [km/m]
PROFIL[mm]–MATERIÁL–DĚLKA[m]
SKLON[promile]–DĚLKA[m]
ULOŽENÍ
KAPACITNÍ PRŮTOK[l/s]–RYCHLOST[m/s]

(c)AutoPEN Liberec, tel:481120160, autopen@volny.cz

Habartov											
868/9	868/11			868/9			868/10		868/9		
odstraněná stavba				asfalt			odstraněná stavba			asfalt	
3,32	4,47	1,94	15,32				14,14				4,91
RS2 RN/121.0' DŠ0/90.0' DŠ1/182.8' DŠ2/177.2' D1 1/225.0'											

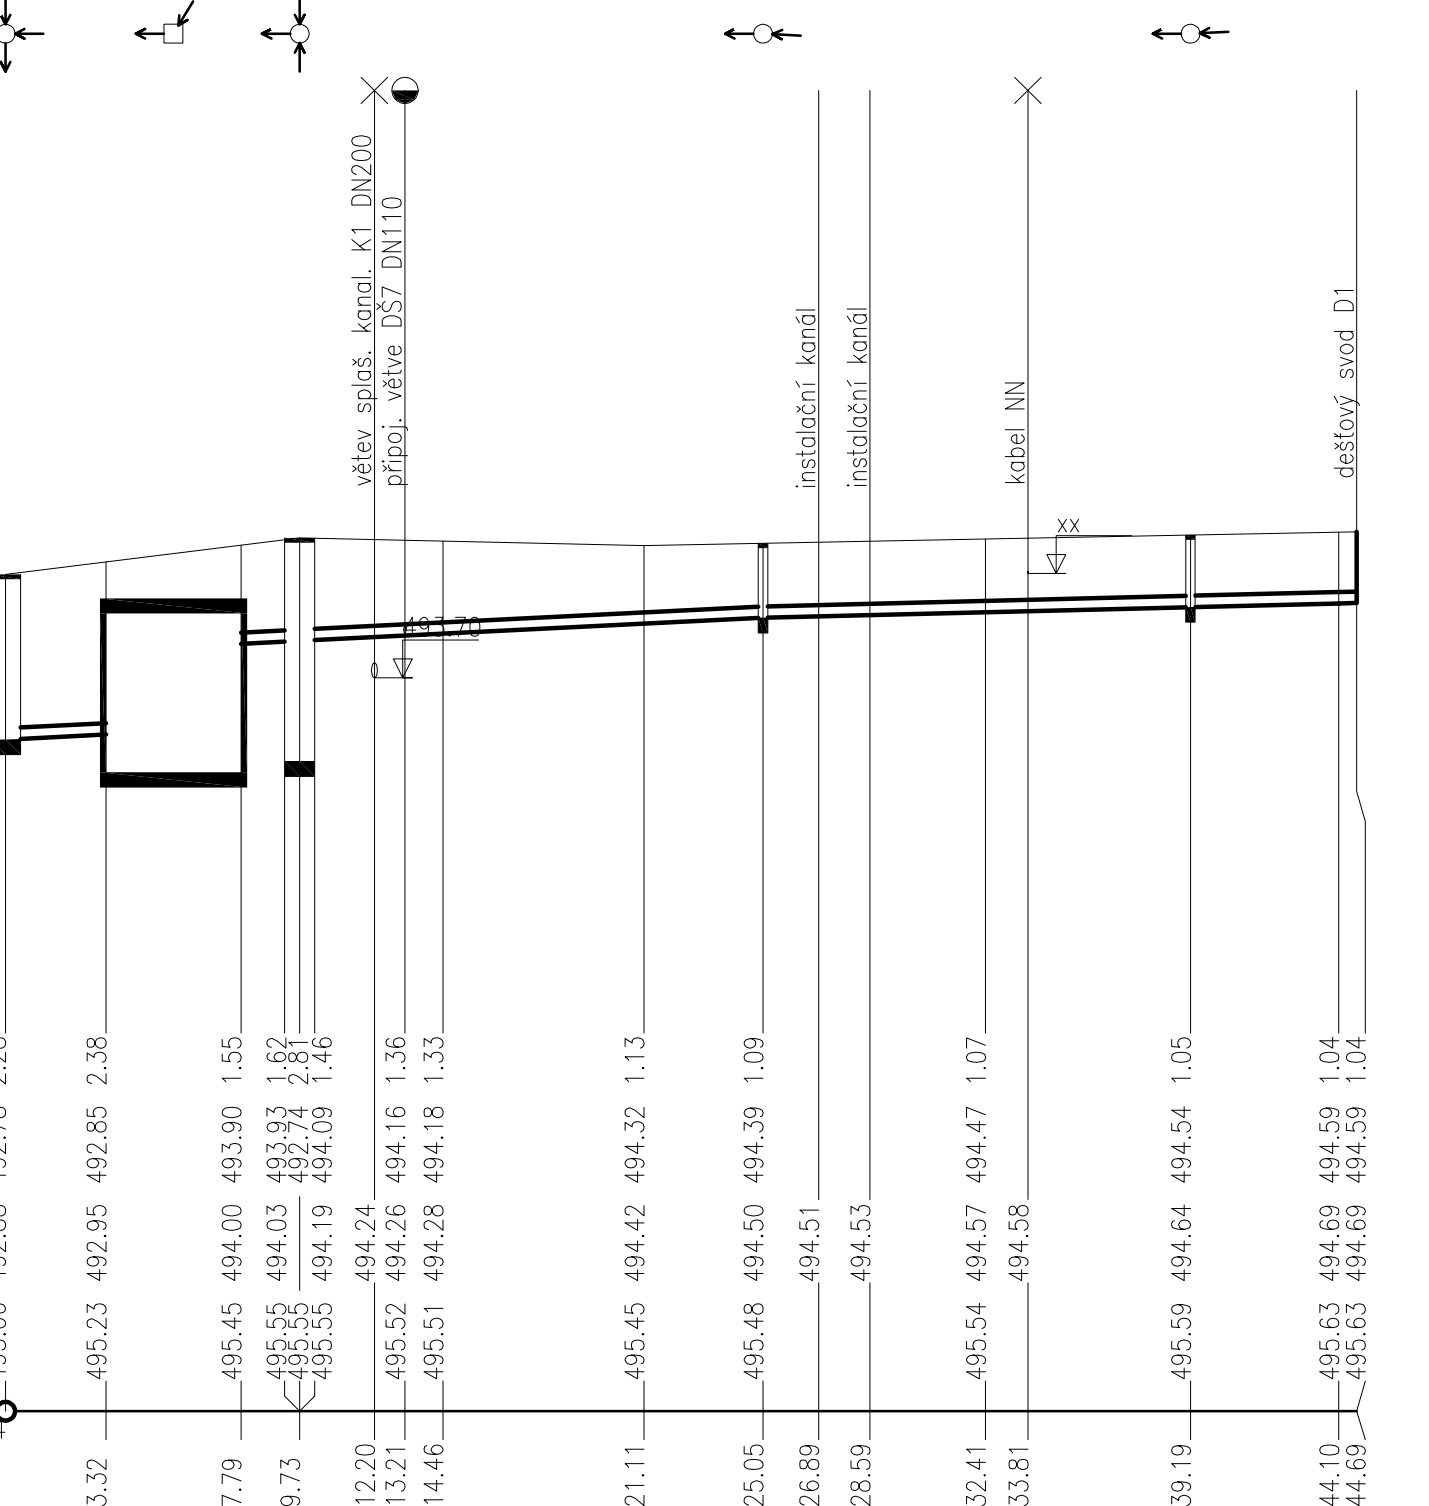

0.0	DN250–PVC–KG–1.94	
DN150–PVC–KG–3.32	DN150–PVC–KG–34.96	
20.0–3.32	20.0–17.26	10.0–19.64
písek	písek	
31.4–1.78	31.5–1.78	21.8–1.24

(c)AutoPEN Liberec, tel:481120160, autopen@volny.cz


Habartov	
868/11	868/1
odstraněná stavba	beton
12.53	
1.59	
DŠ0 D3	



0.0	DN150–PVC–KG–12.53	
20.0–12.53		
písek		
19.6–1.78		

(c)AutoPEN Liberec, tel:481120160, autopen@volny.cz


Habartov	
868/11	868/9
odstraněná stavba	asfalt
1.58	
DŠ0 D3	

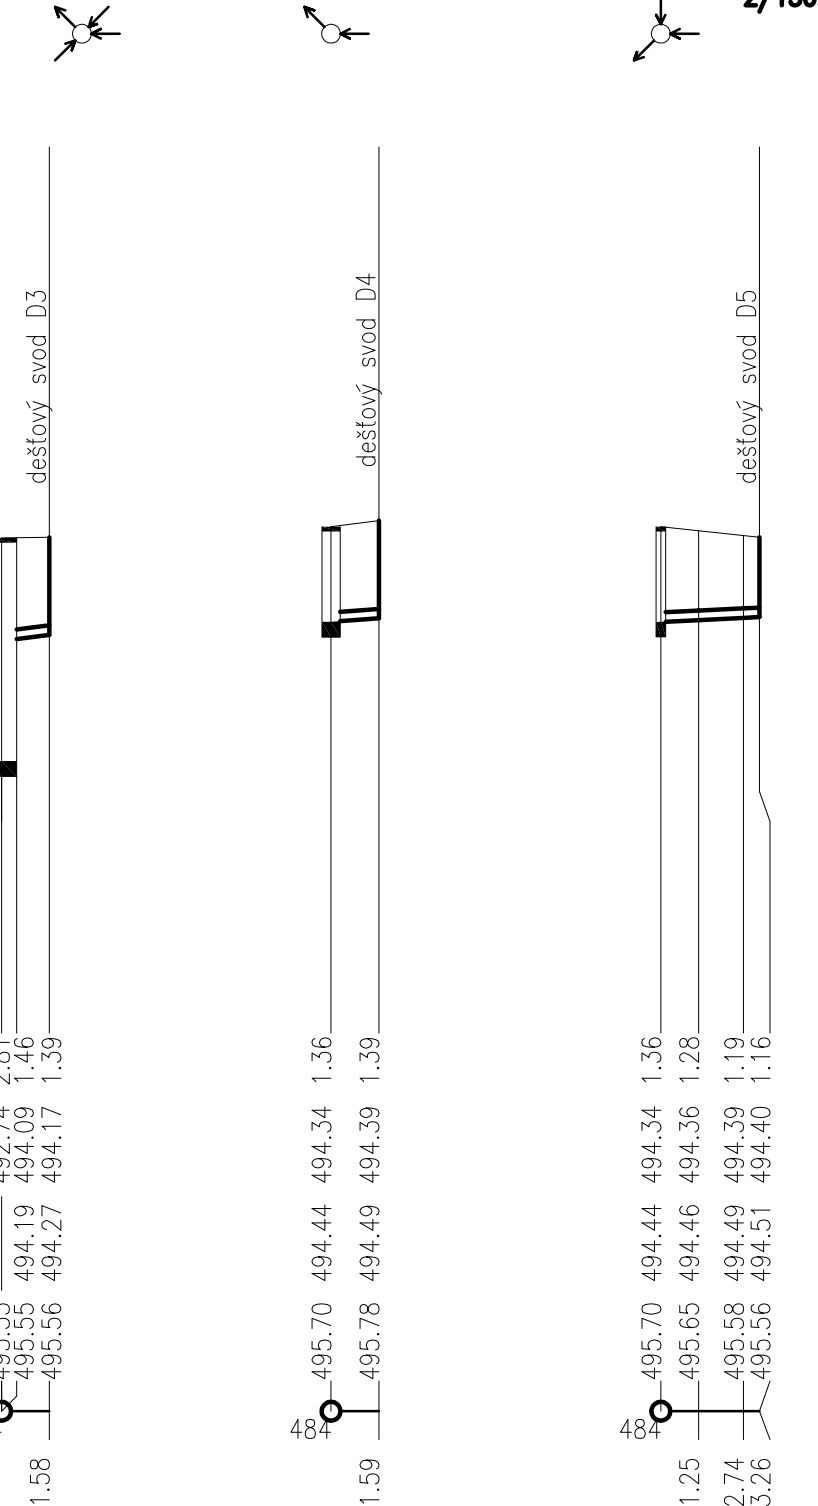

0.0	DN125–PVC–KG–1.58	
50.0–1.58		
písek		
31.5–2.56		

(c)AutoPEN Liberec, tel:481120160, autopen@volny.cz


Habartov	
868/1	
beton	
1.59	
DŠ3 D4	

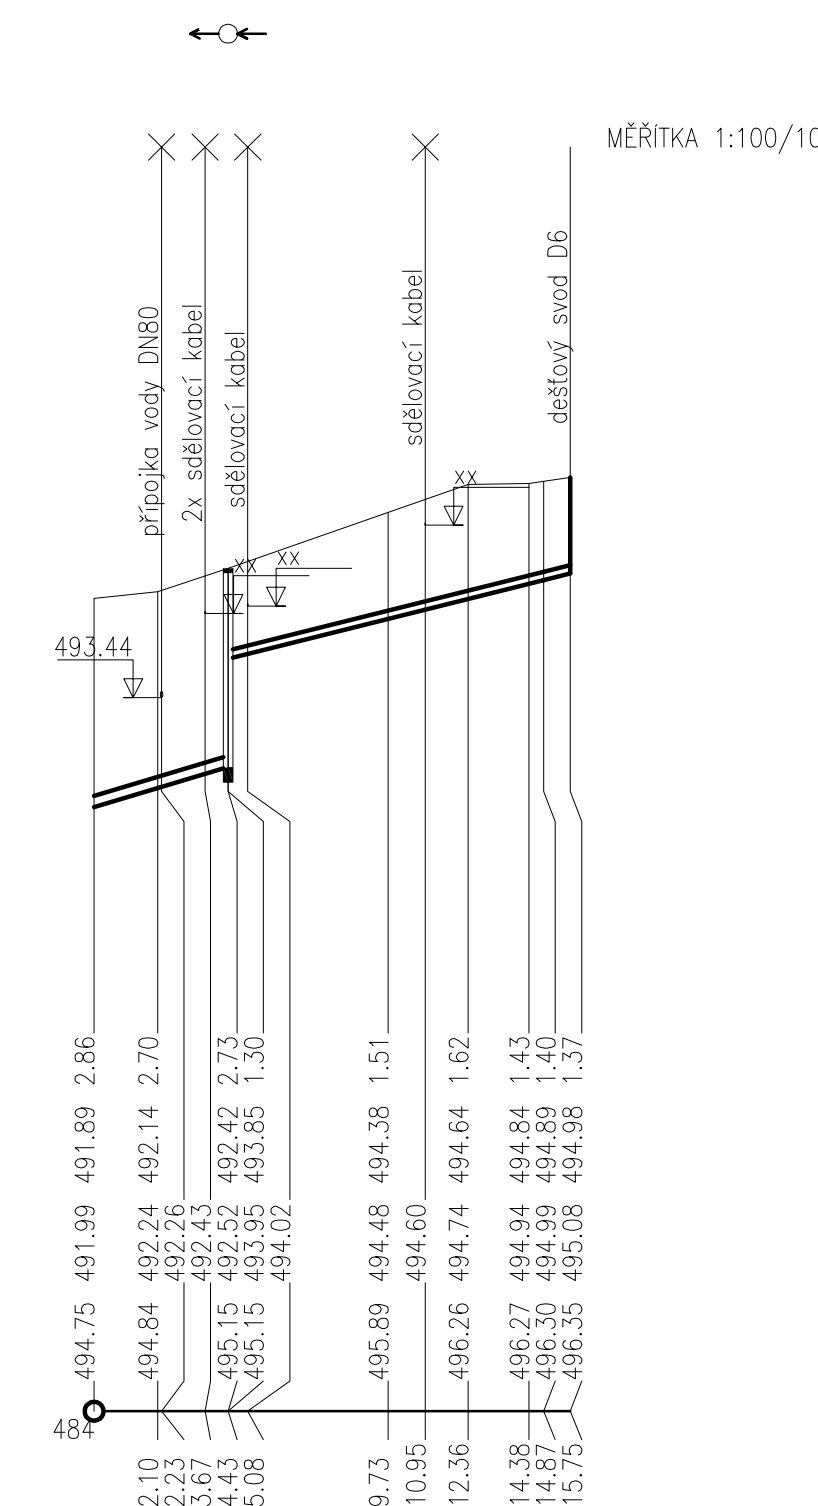

0.0	DN125–PVC–KG–3.26	
20.0–3.26		
písek		
31.5–2.56		

(c)AutoPEN Liberec, tel:481120160, autopen@volny.cz

Habartov	
868/1	
asfalt	rost. terén
4.43	10.44
DŠ4 D7	

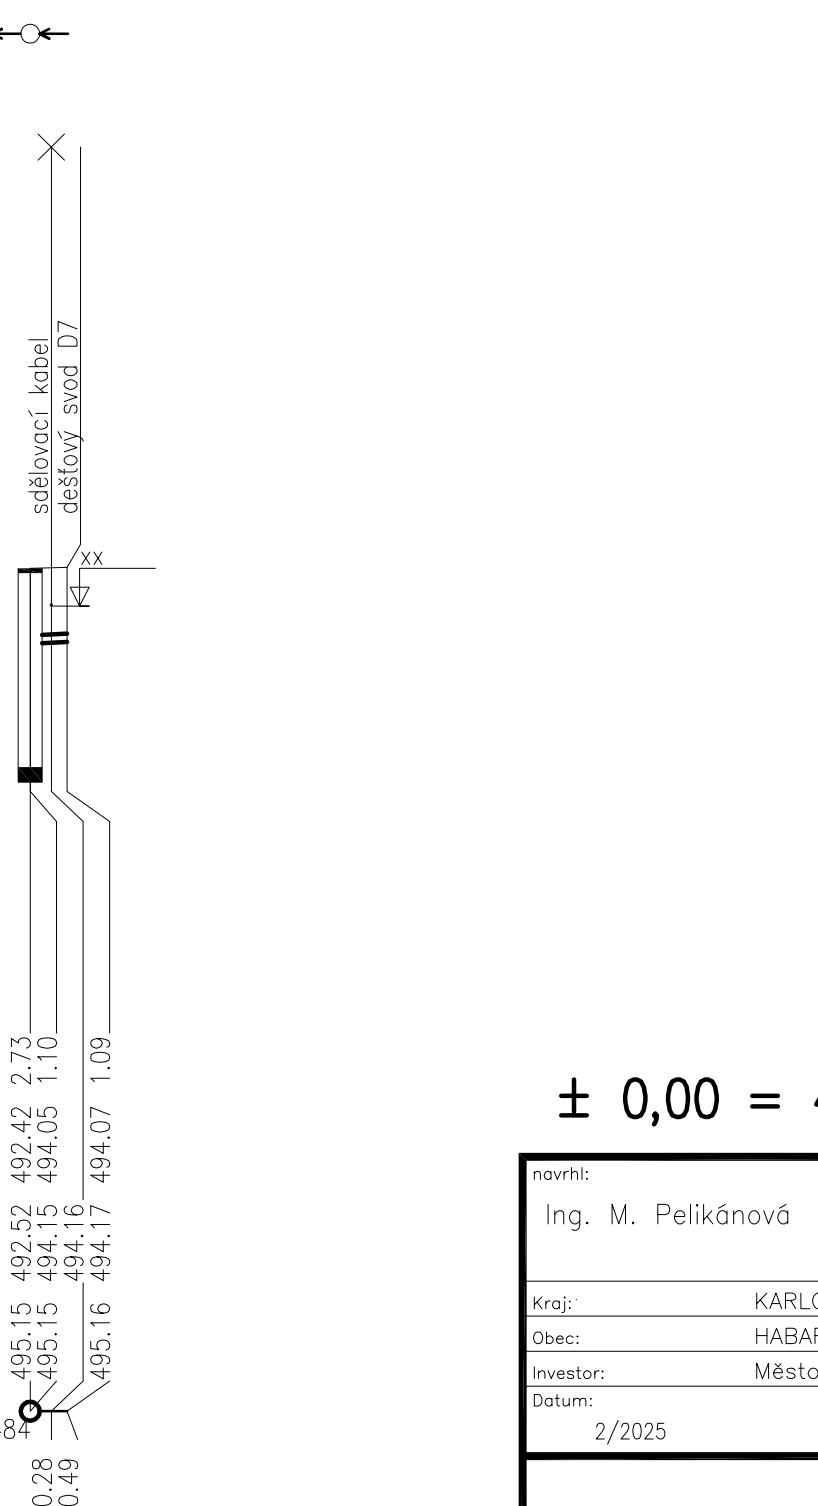

0.0	DN110–PVC–KG–0.49	
50.0–0.49		
písek		
22.2–2.34		

± 0,00 = 499,35 m n.m. = podlaha 1.NP

navrh:		odp. projektant:		HIP :		Ing. Michaela PELIKÁNOVÁ projektová kancelář Botanická 256, Dalovice u Karlových Vard tel 604 207 652		
Ing. M. Pelikánová		Ing. M. Pelikánová		Ing. Šárka DUBSKÁ projektční ateliér Závodní 391/96c 360 06 Karlovy Vary – Dvory				
Kraj:		KARLOVARSKÝ						
Obec:		HABARTOV						
Investor:		Město Habartov, náměstí Přátelství 112, Habartov				Autorizace:		
Datum:		Stupeň:		Zakázkové číslo:				
2/2025		DPS		04–P–25				
Rekonstrukce budovy MÚ Habartov D.1.2.2 ZDRAVOTNĚ TECHNICKE INSTALACE								
Príloha:						Měřítko:	Formát:	Číslo přílohy:
Podélné řezy dešťovou kanalizací							4,5x A4	D.1.2.2.10