



SCHÉMA VODIČŮ – ZNP

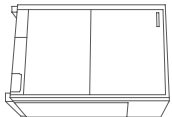

U-16ME2E8

u1	u2	1	2
----	----	---	---

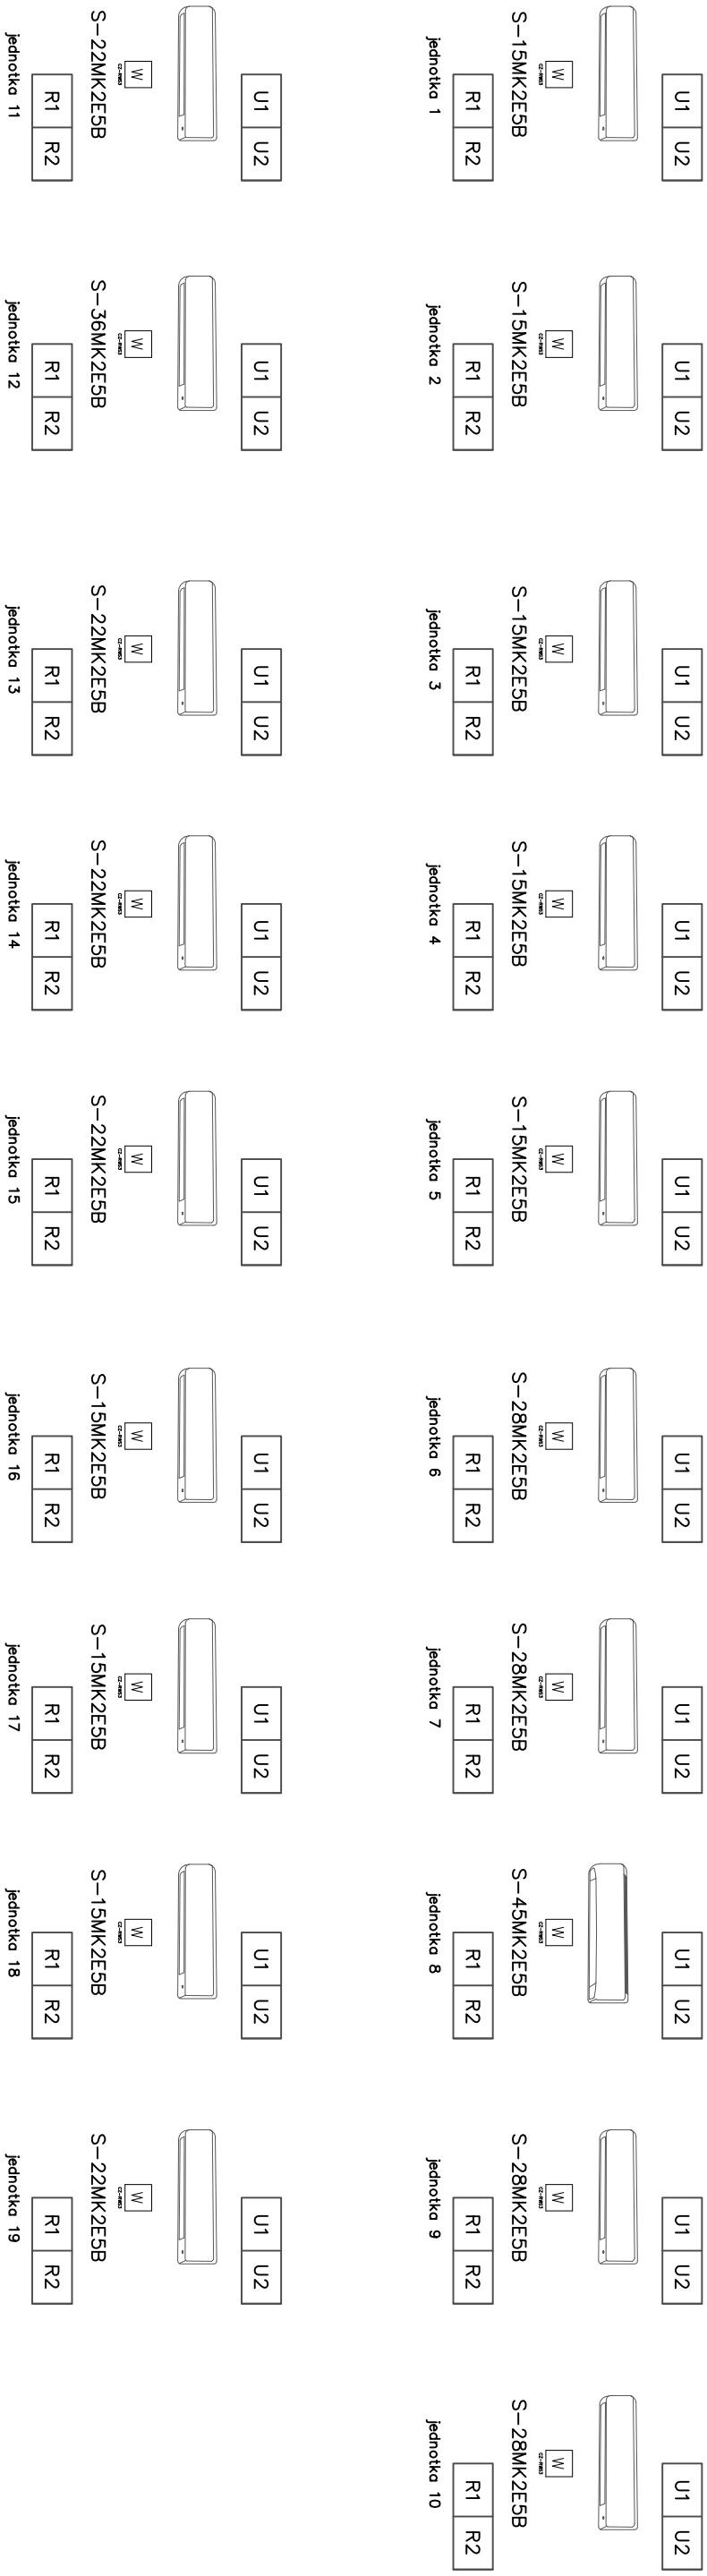

Vyracoval : Jakub Stejskal		Vedoucí projektu : Ing. Šárka Dubská		Autorizace :		Paré :	
Kresil : Jakub Stejskal		Odpovědný projektant části ÚT : Pavel Stejskal AT					
Investor : Město Habartov, nám.Přátelství 112, 359 07, Habartov							
Staroba : Rekonstrukce budovy MÚ Habartov							
Lokalita : Habartov		Formát : A3		Datum : 03/2025			
Část : Zařízení pro vytápění a chlazení		Stupeň: PDPS		Číslo zakázky : 0202025			
Obsah : Schéma vodičů – ZNP		Měřítko : 1:50		Číslo přílohy : D.1.2.4-14			