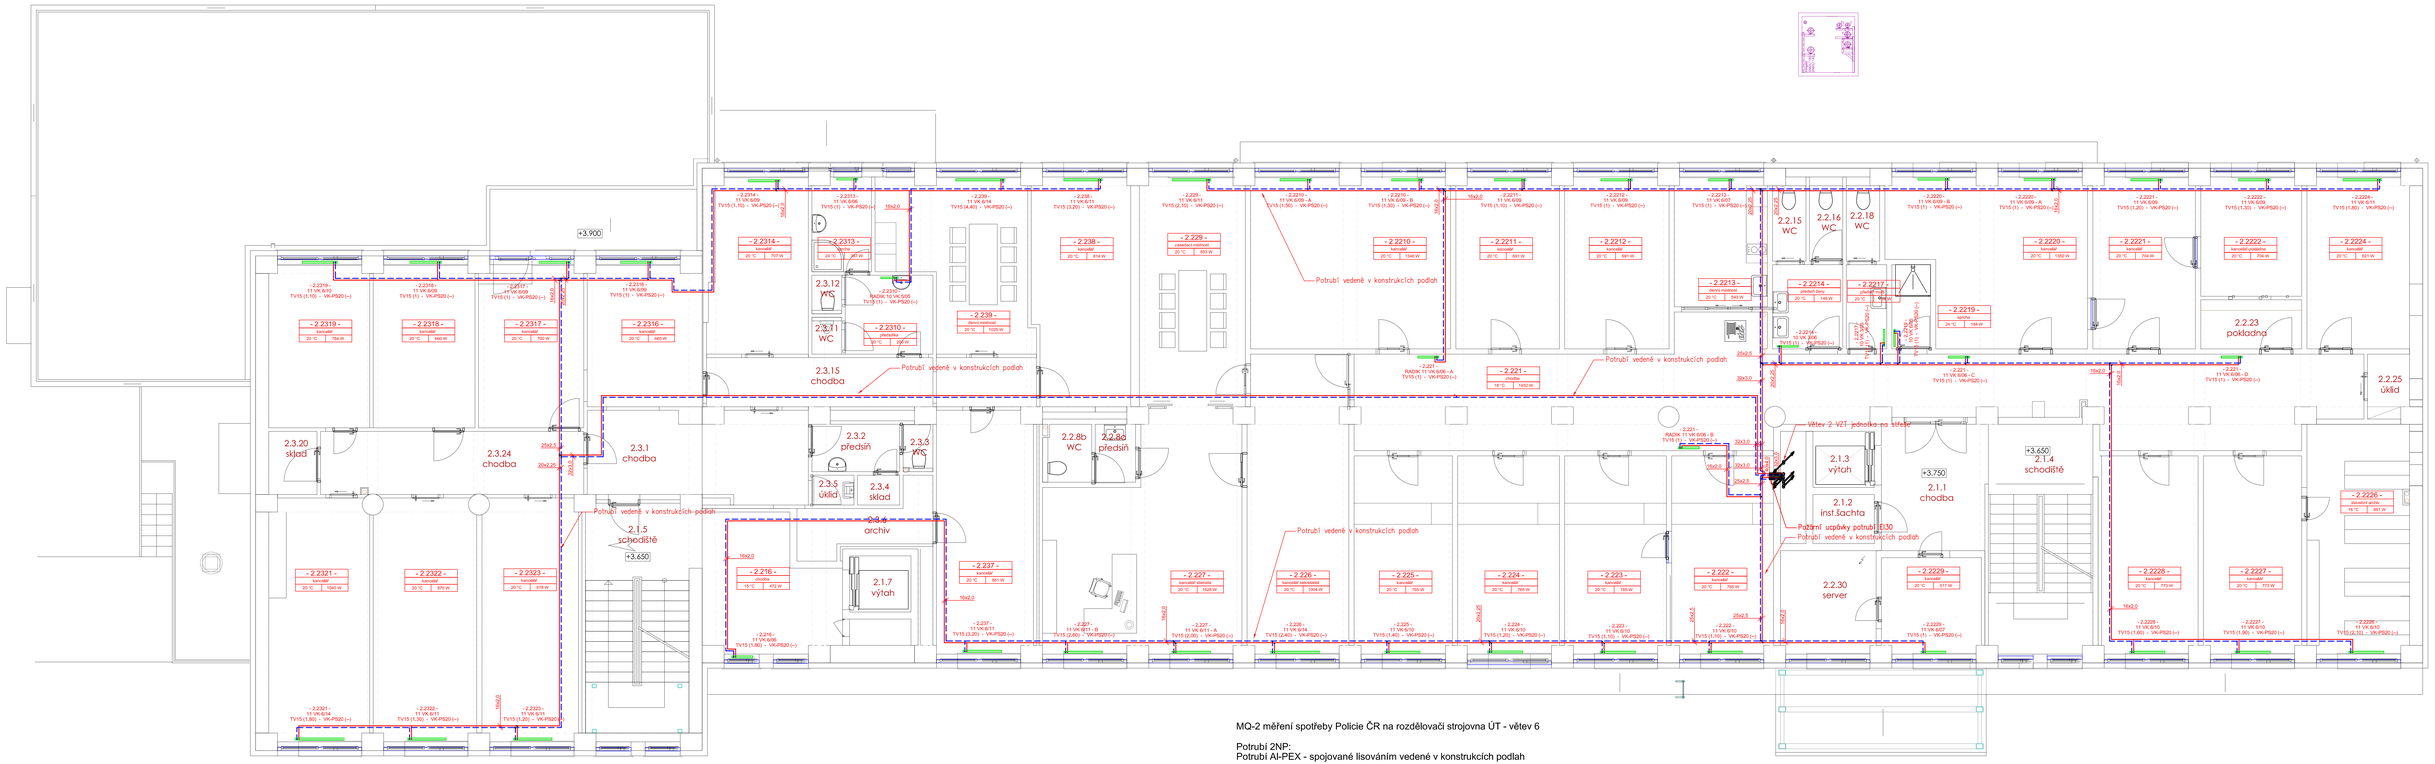

MQ-2 měření spotřeby Policie ČR na rozdělovači strojovna ÚT - větev 6

Potrubí 2NP:
Potrubí Al-PEX - spojované lisováním vedené v konstrukcích podlah

Tepelné izolace potrubí:
Potrubí vedené v kce podlah : tepelně izolační pouzdro z pěnového polyurethanu tl.20mm

Vypracoval : Pavel Stejskal AT	Vedoucí projektu : Ing. Šárka Dubská	Autorizace :	Fyzická :
Kreslil : Pavel Stejskal AT	Odpovědný projektant dílčí ČÁST : Pavel Stejskal AT		
Investor : Město Habartov, nám.Přátelství 112, 359 07, Habartov			
Stavba : Rekonstrukce budovy MÚ Habartov			
Lokalita : Habartov	Formát : 1467x594	Datum : 032025	
Část : Zařízení pro vytápění a chlazení	Stupeň : PDPS	Podle podkladu : 0202025	
Obsah : ÚT půdorys 2NP	Měřítko : 1:50	Číslo přílohy : D.1.2.4–4	