




## Charakteristické řezy IO 01-01

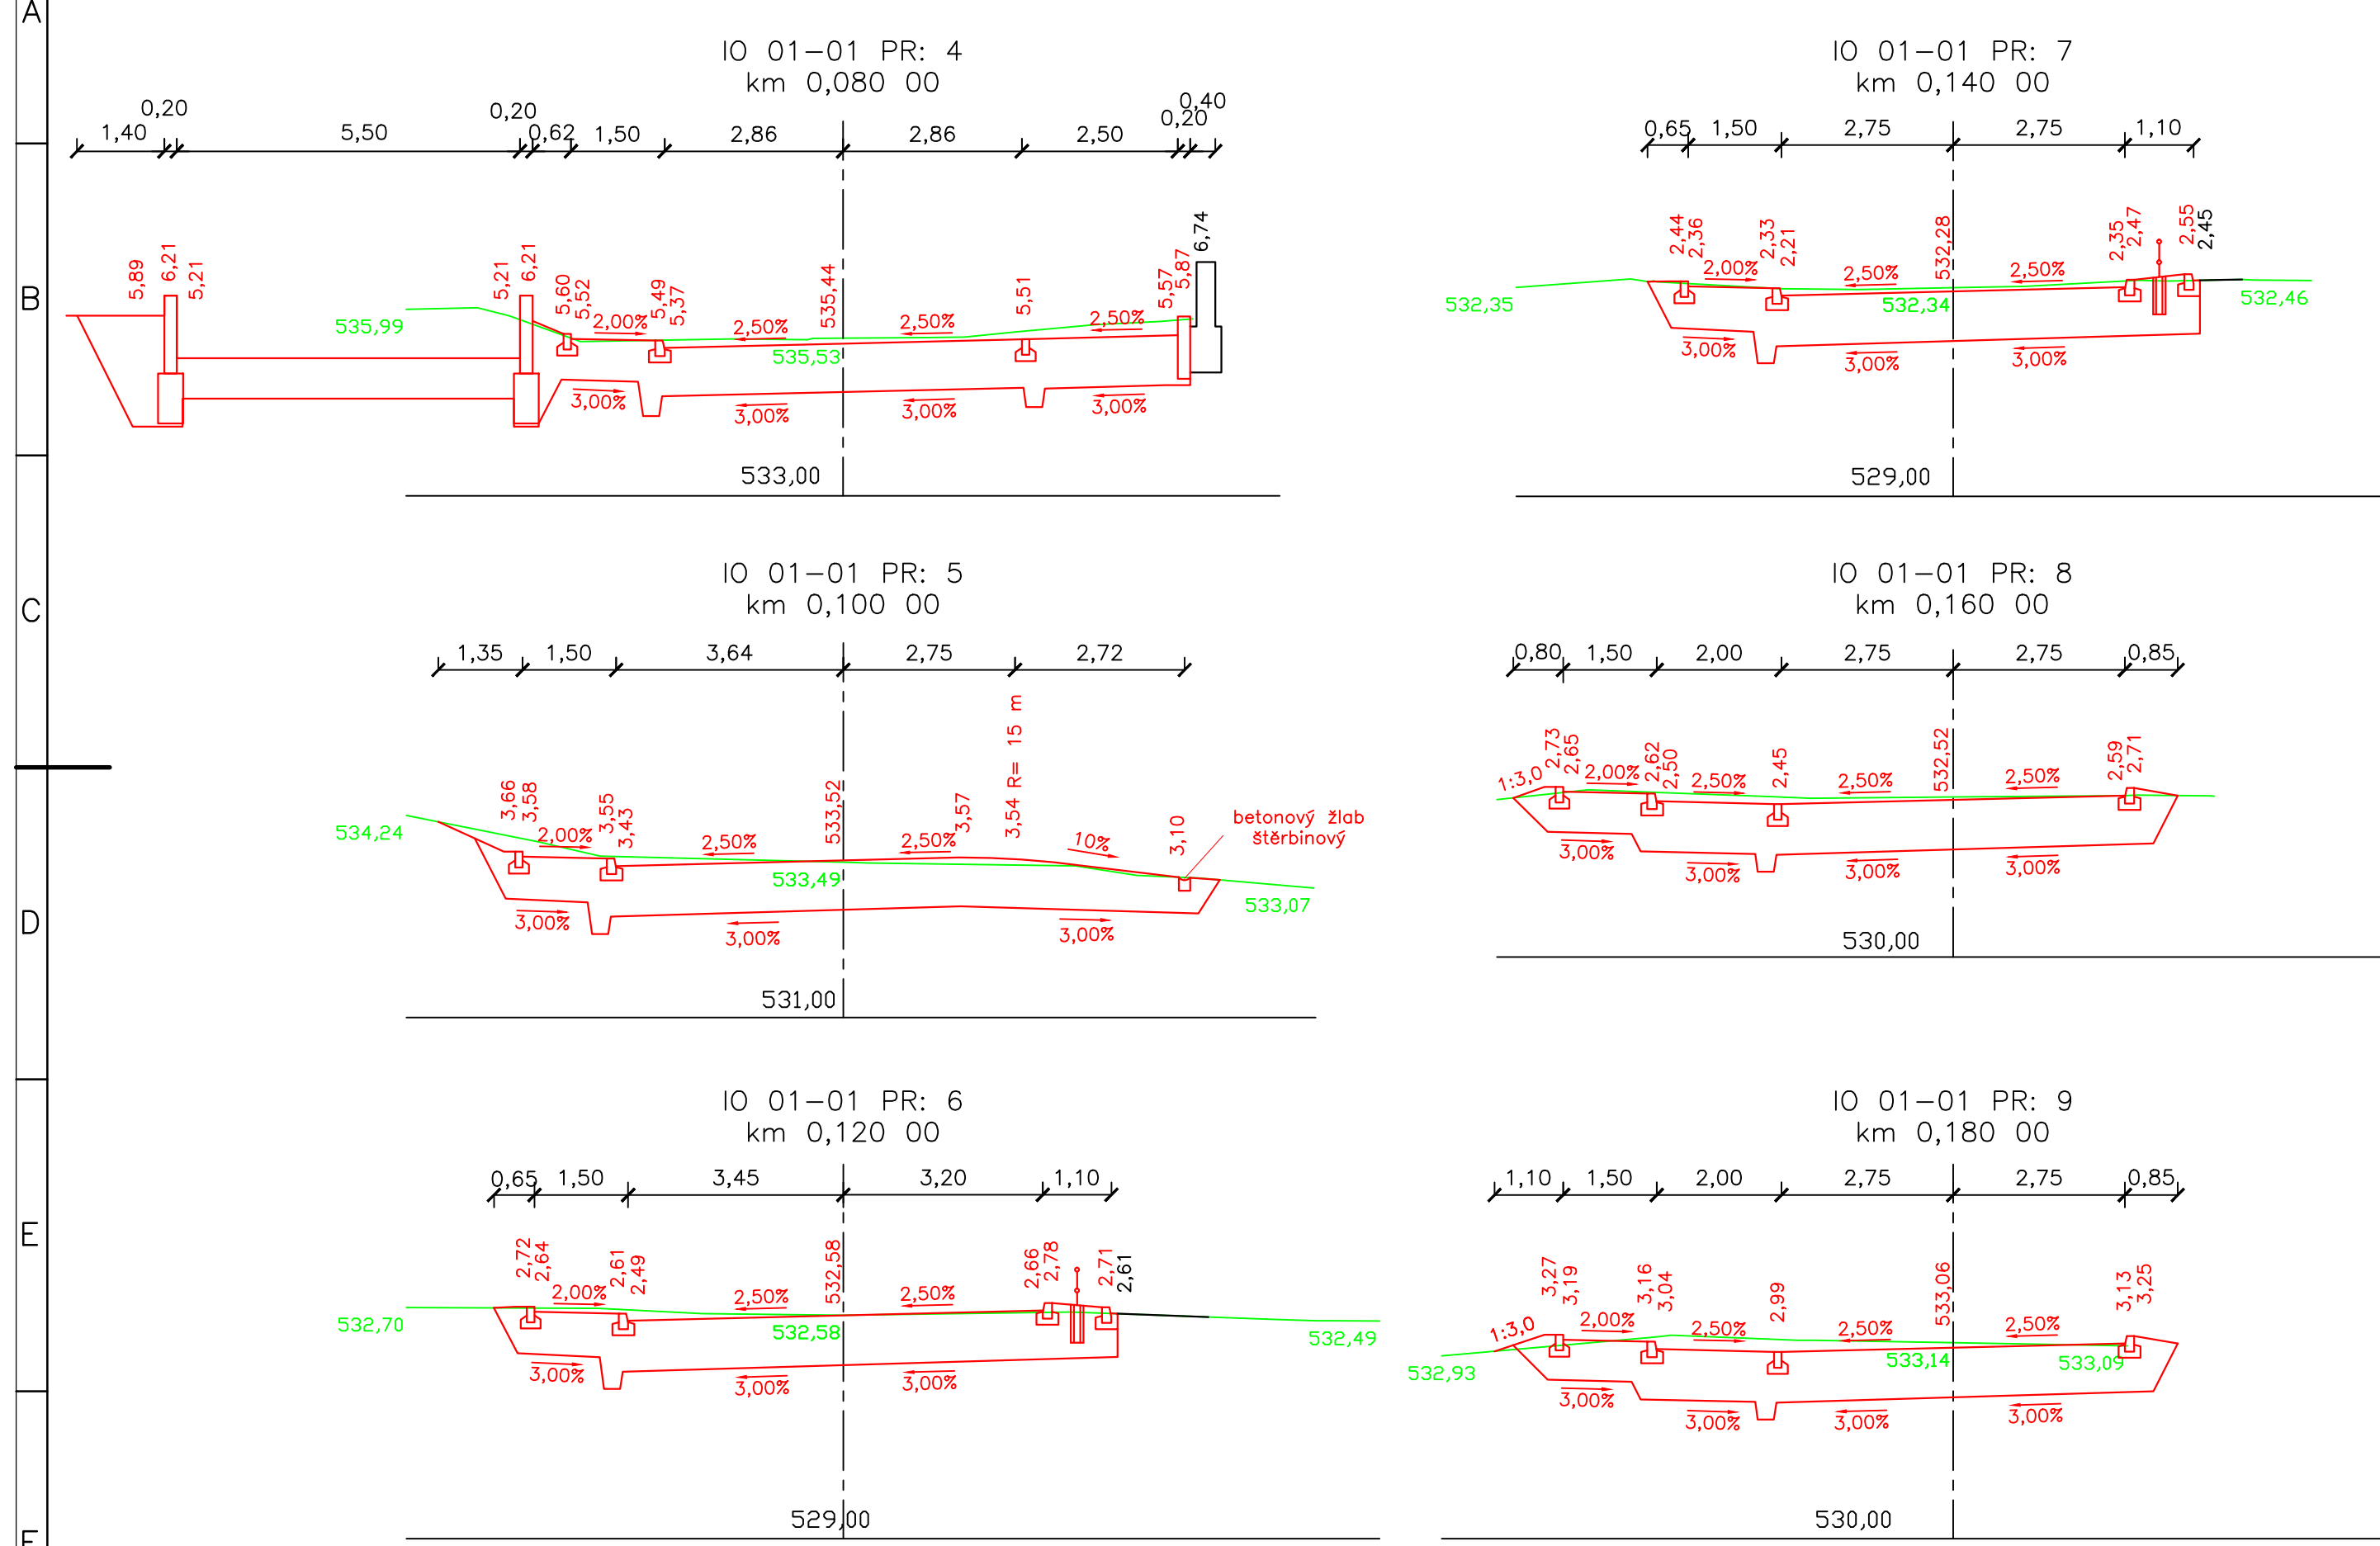


## Charakteristické řezy IO 01-05

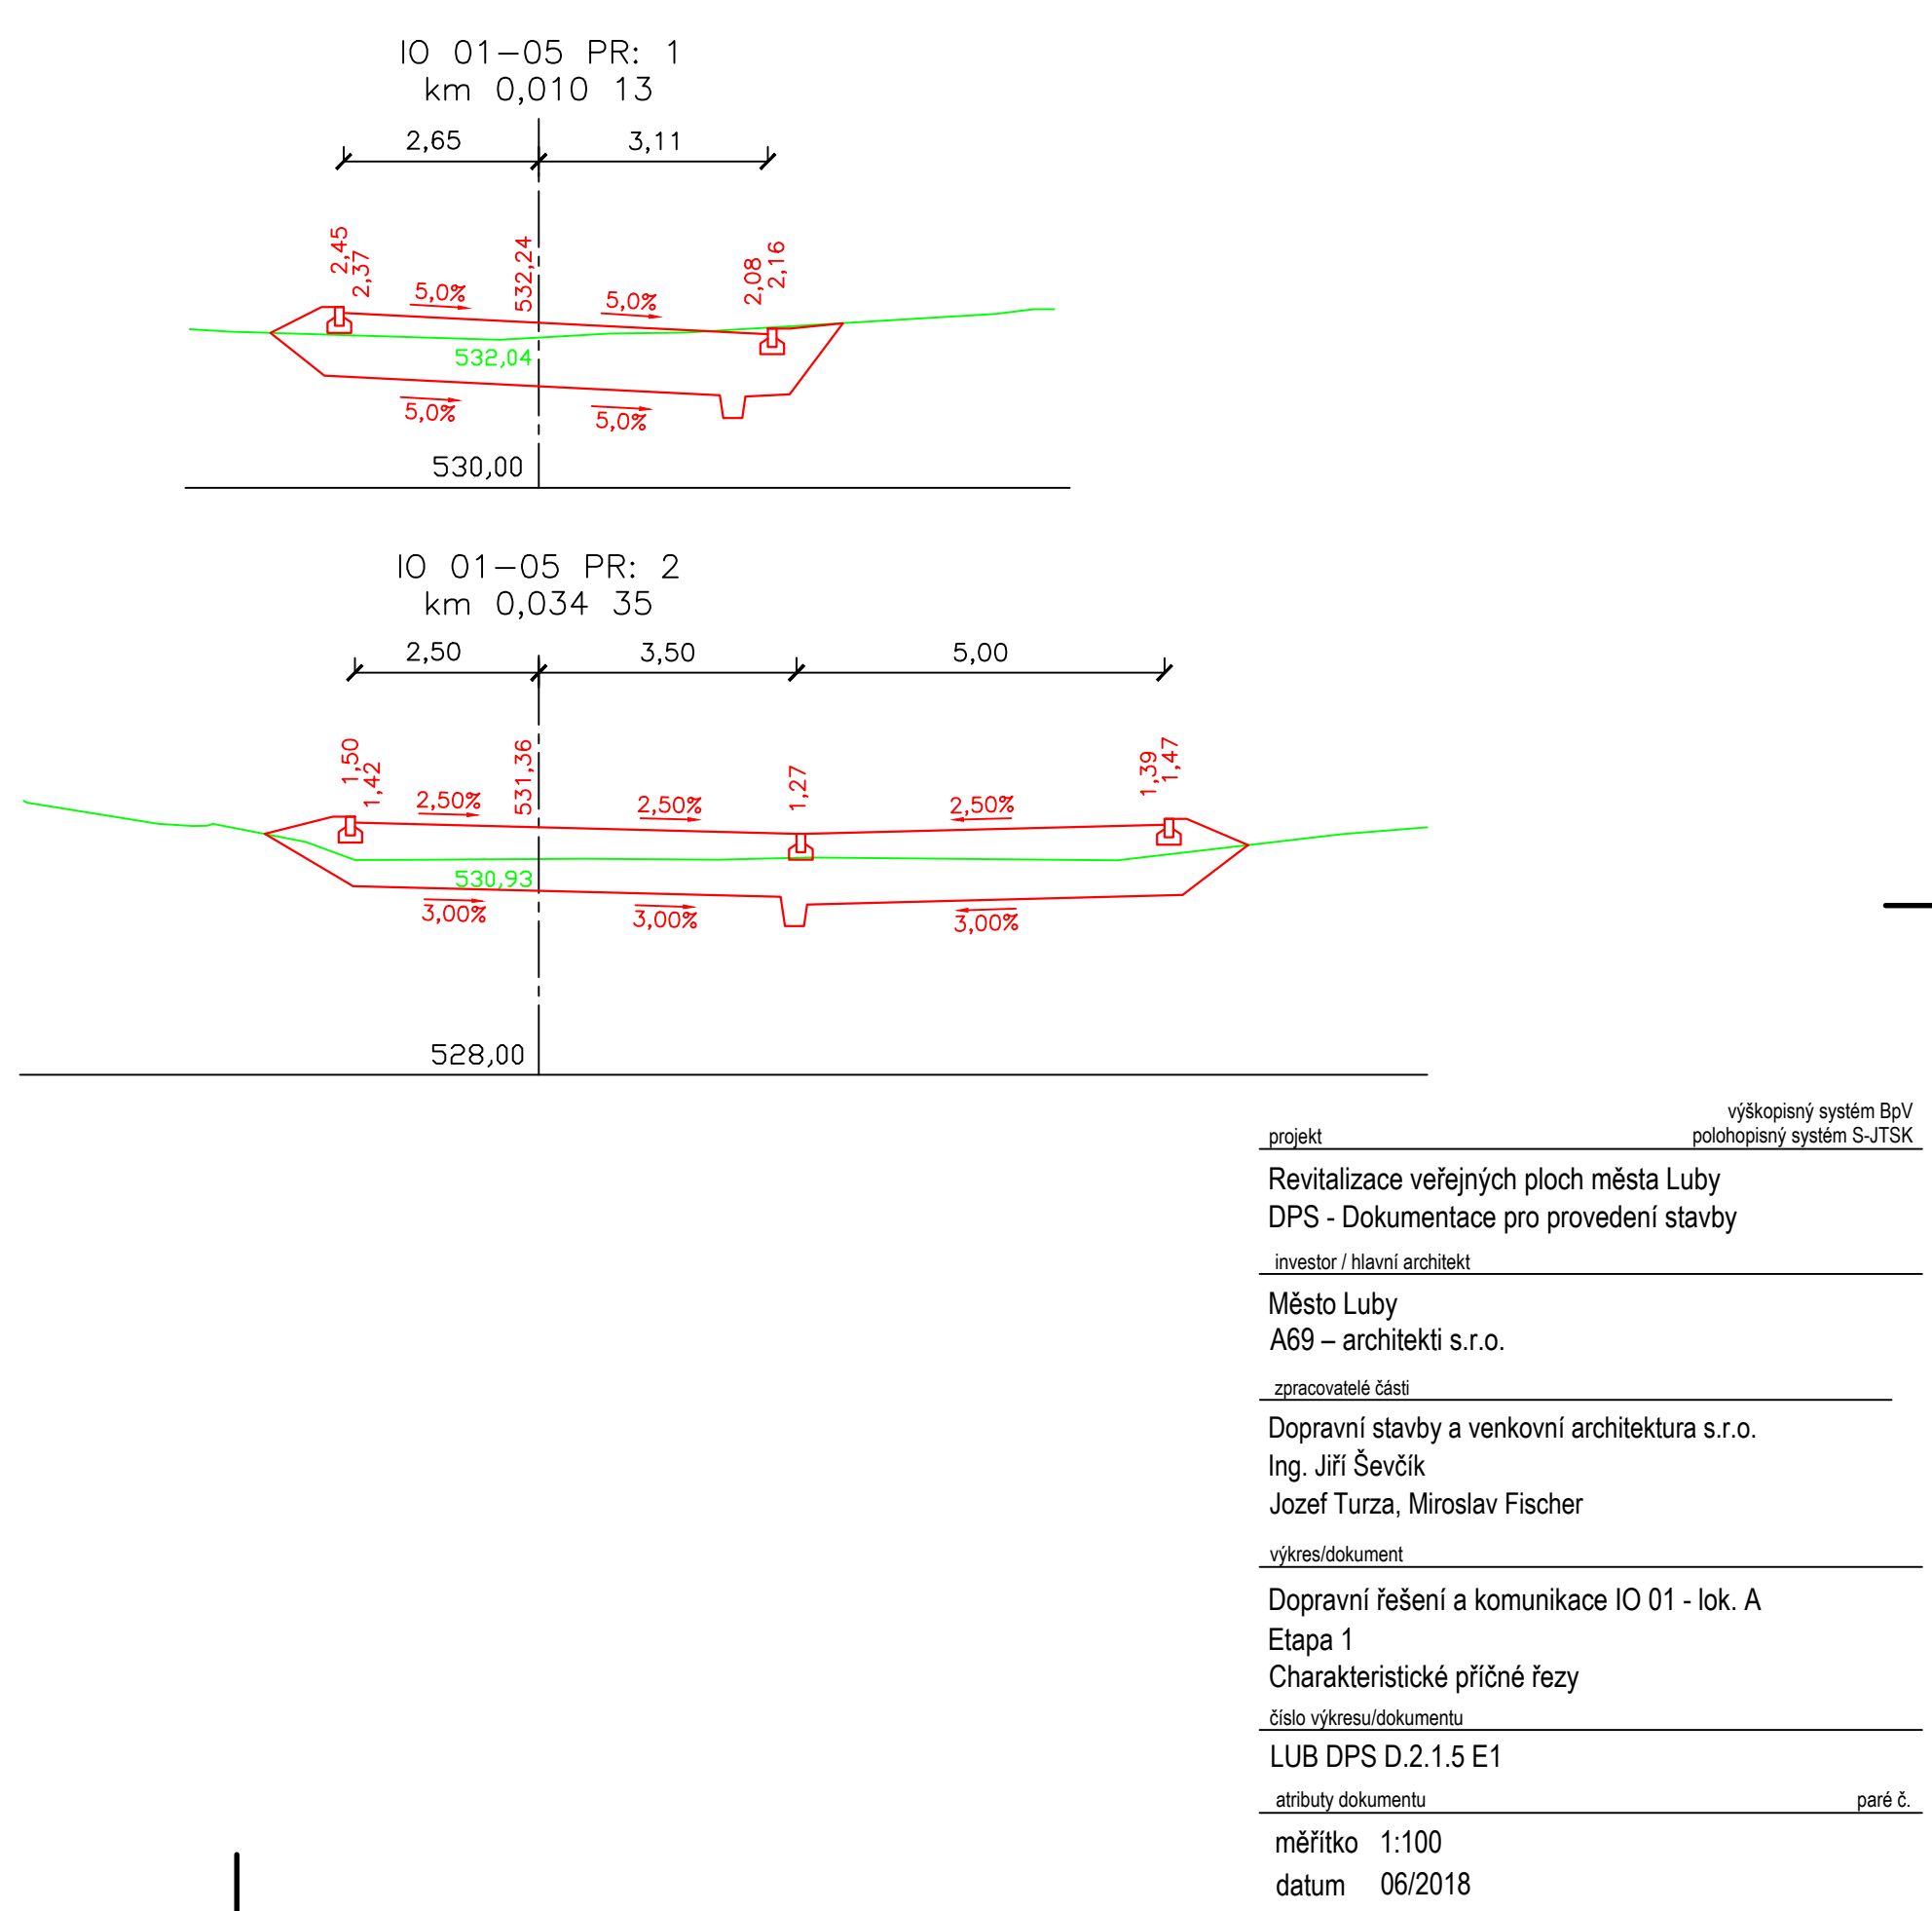


## Charakteristické řezy IO 01-01

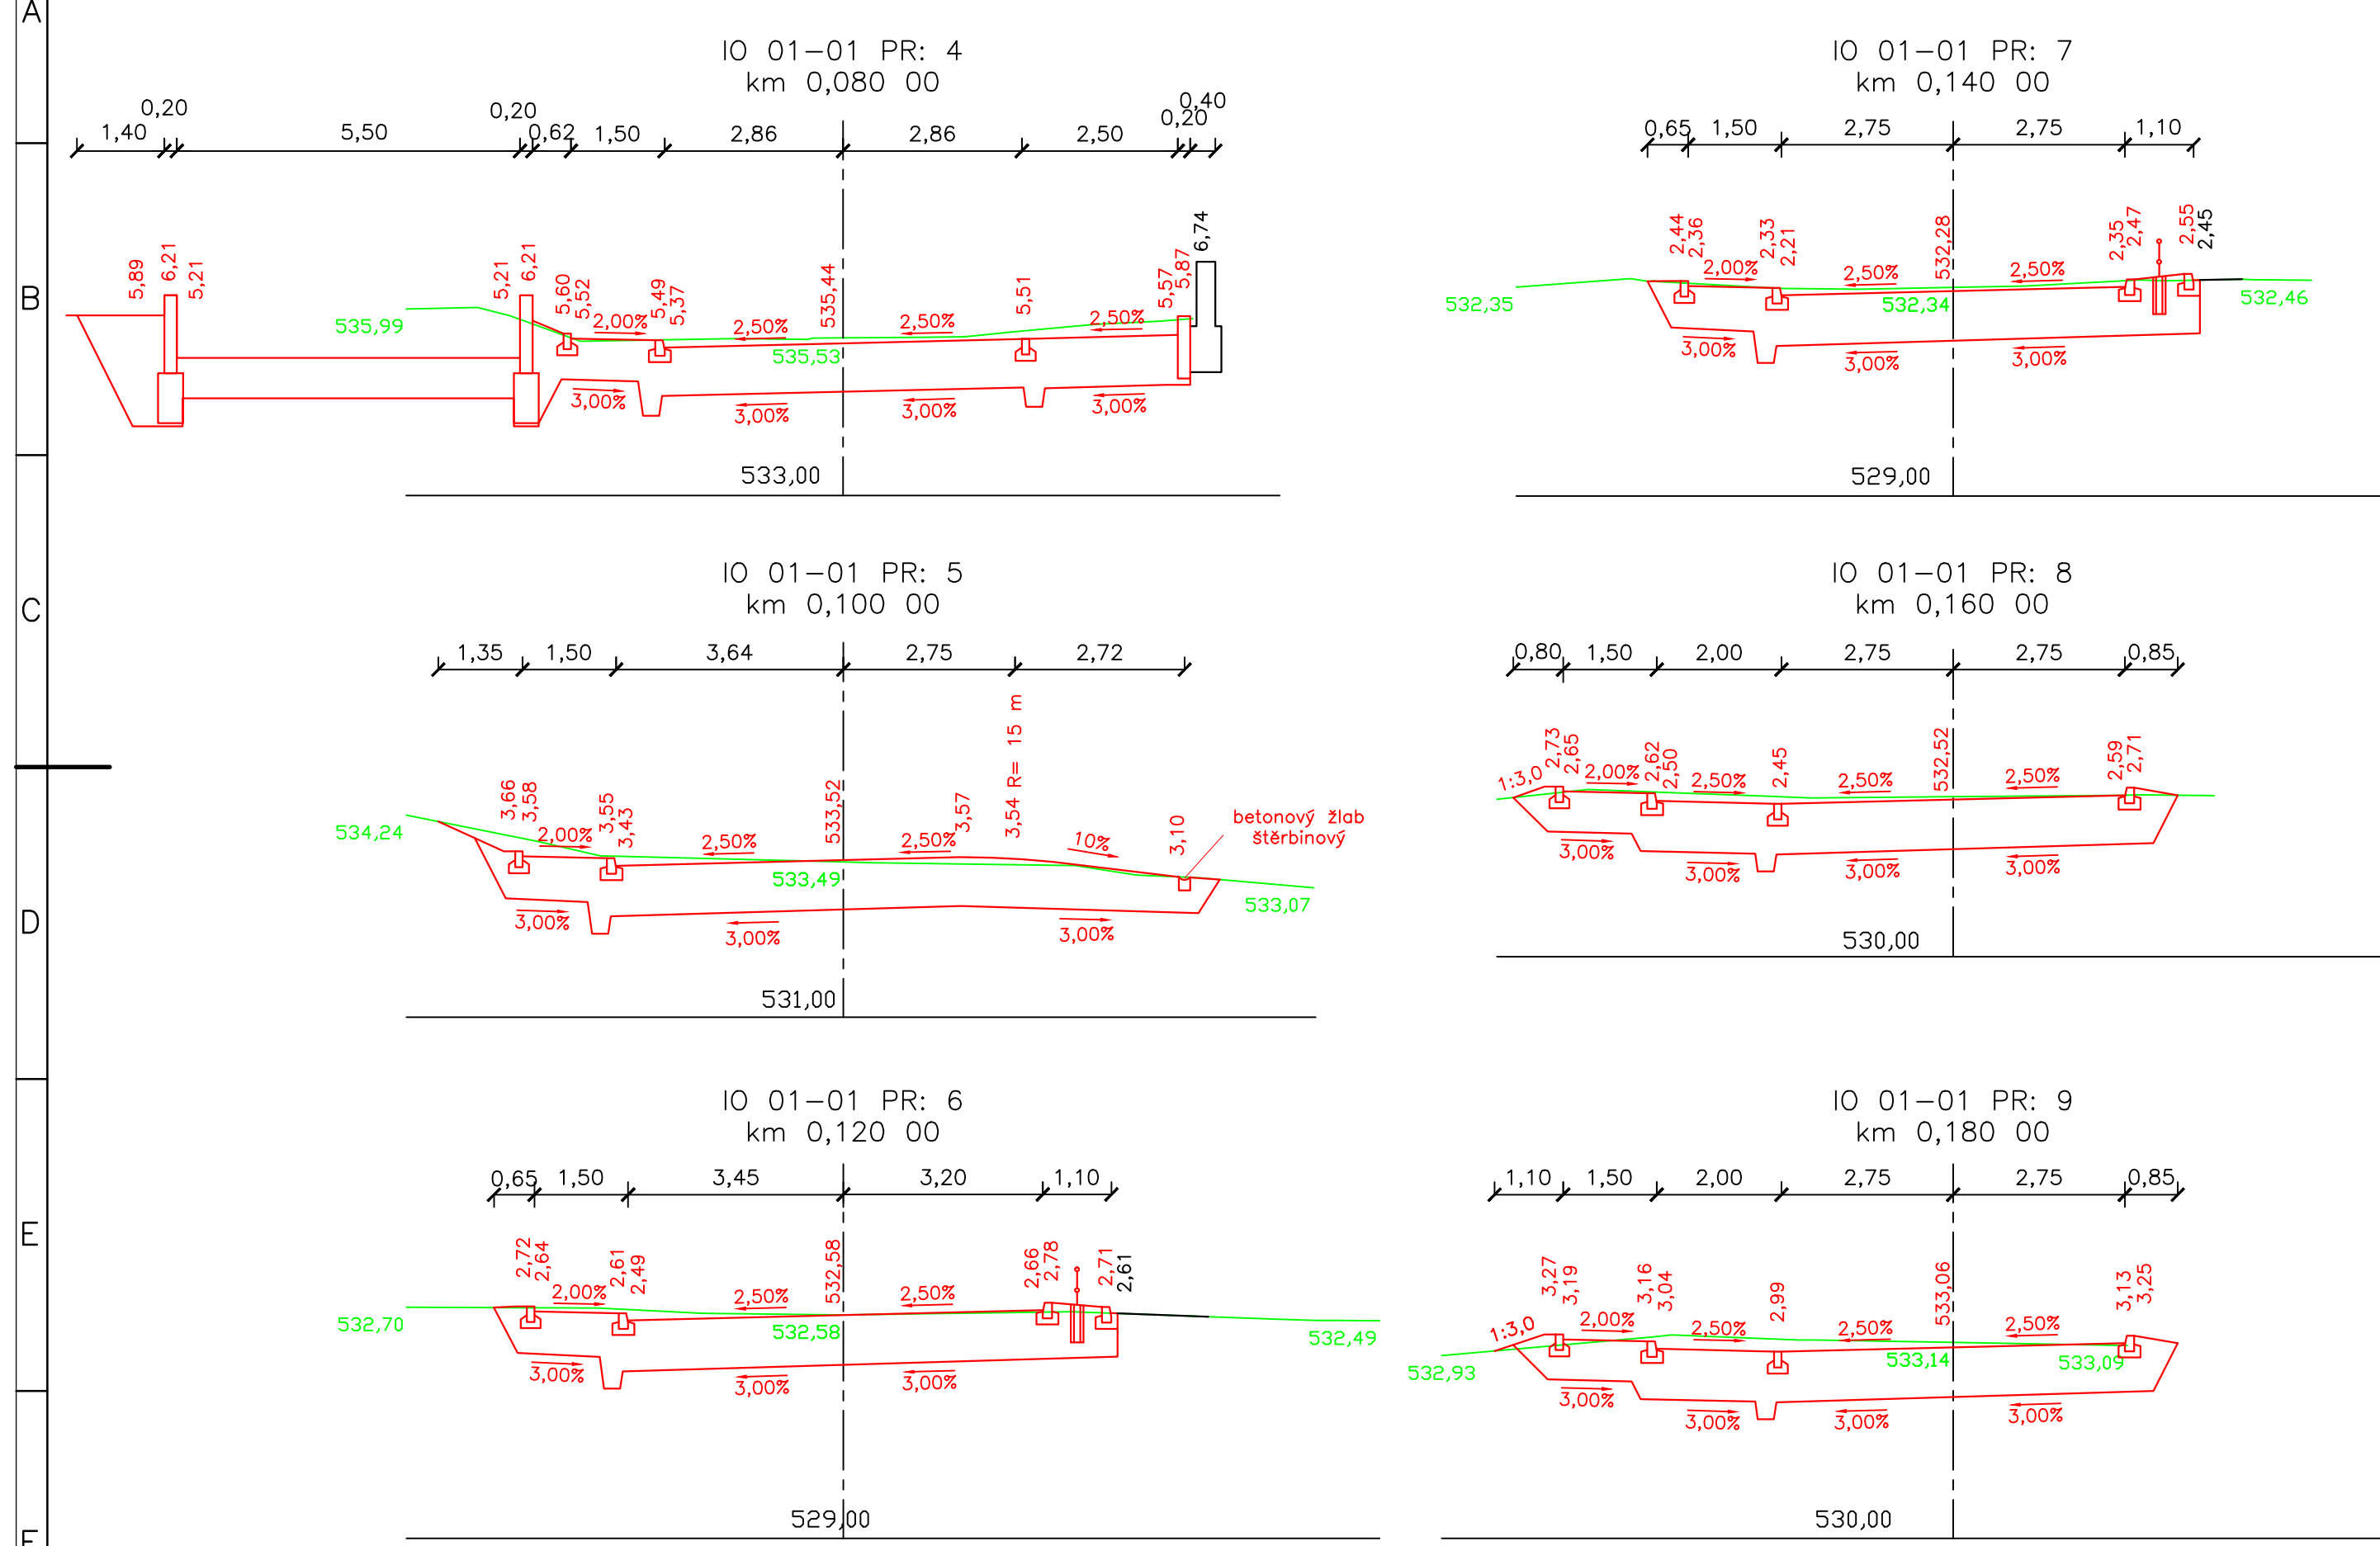

## Charakteristické řezy IO 01-05

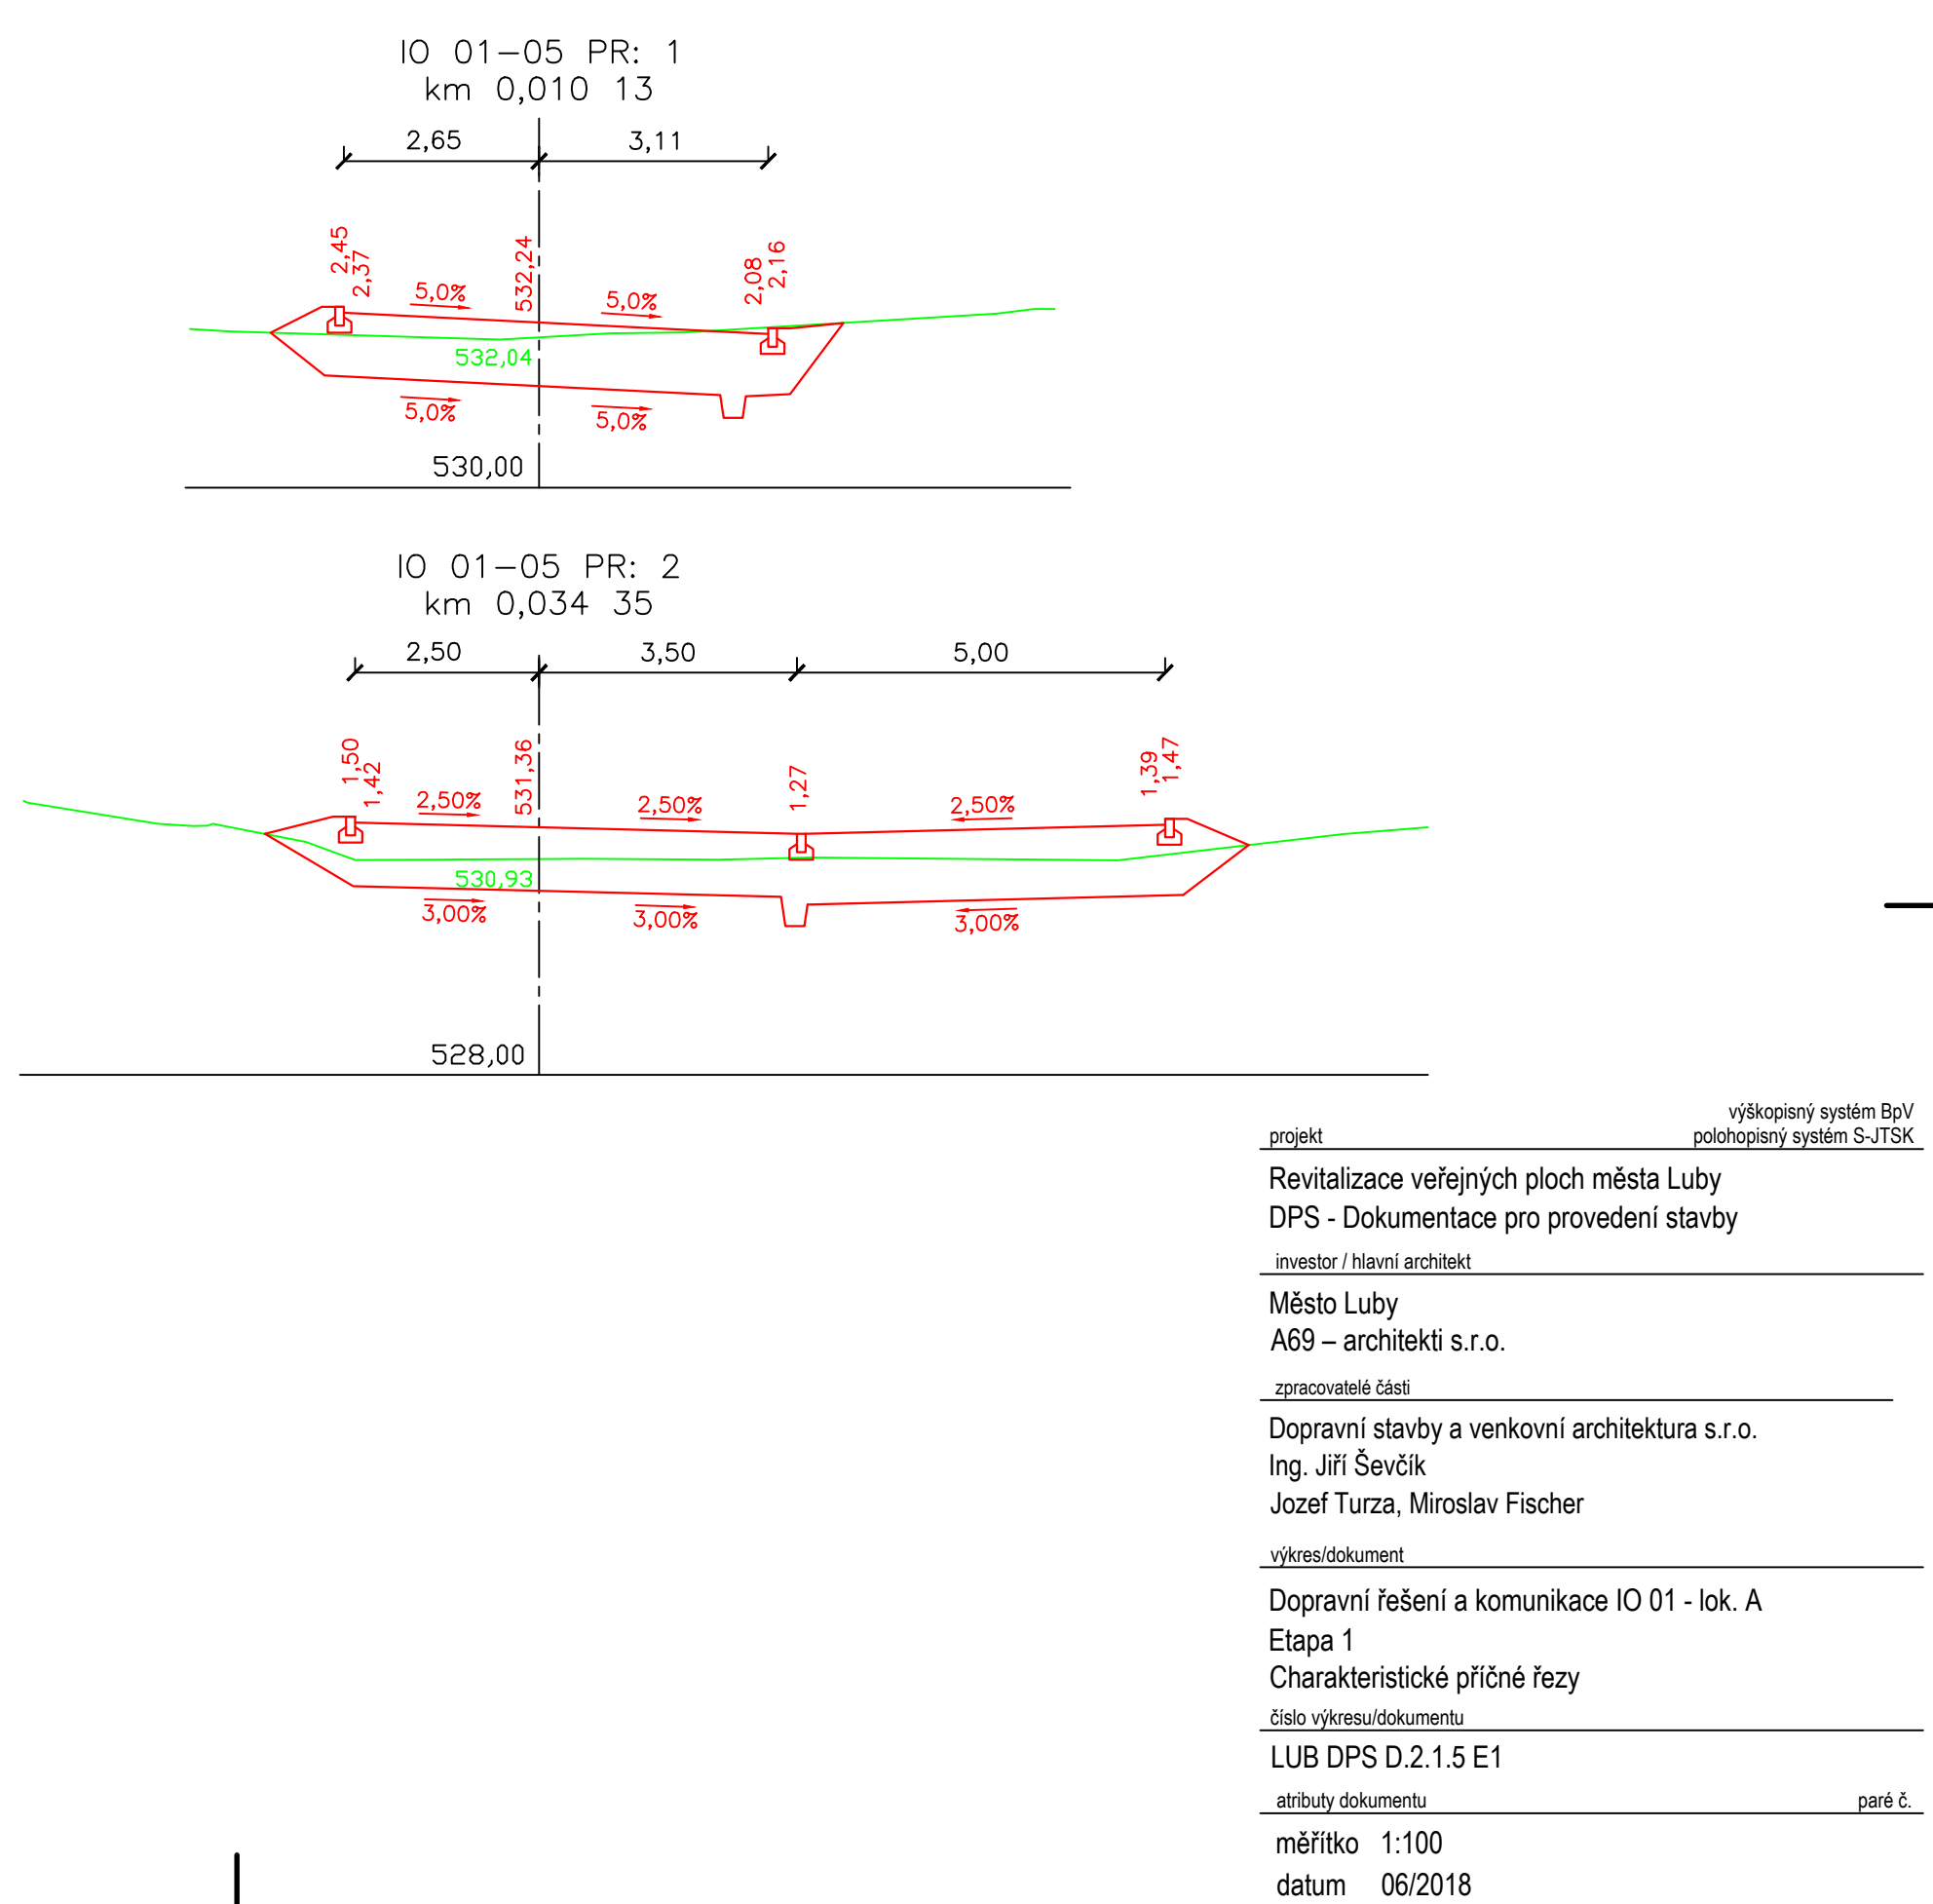

## Charakteristické řezy IO 01-01

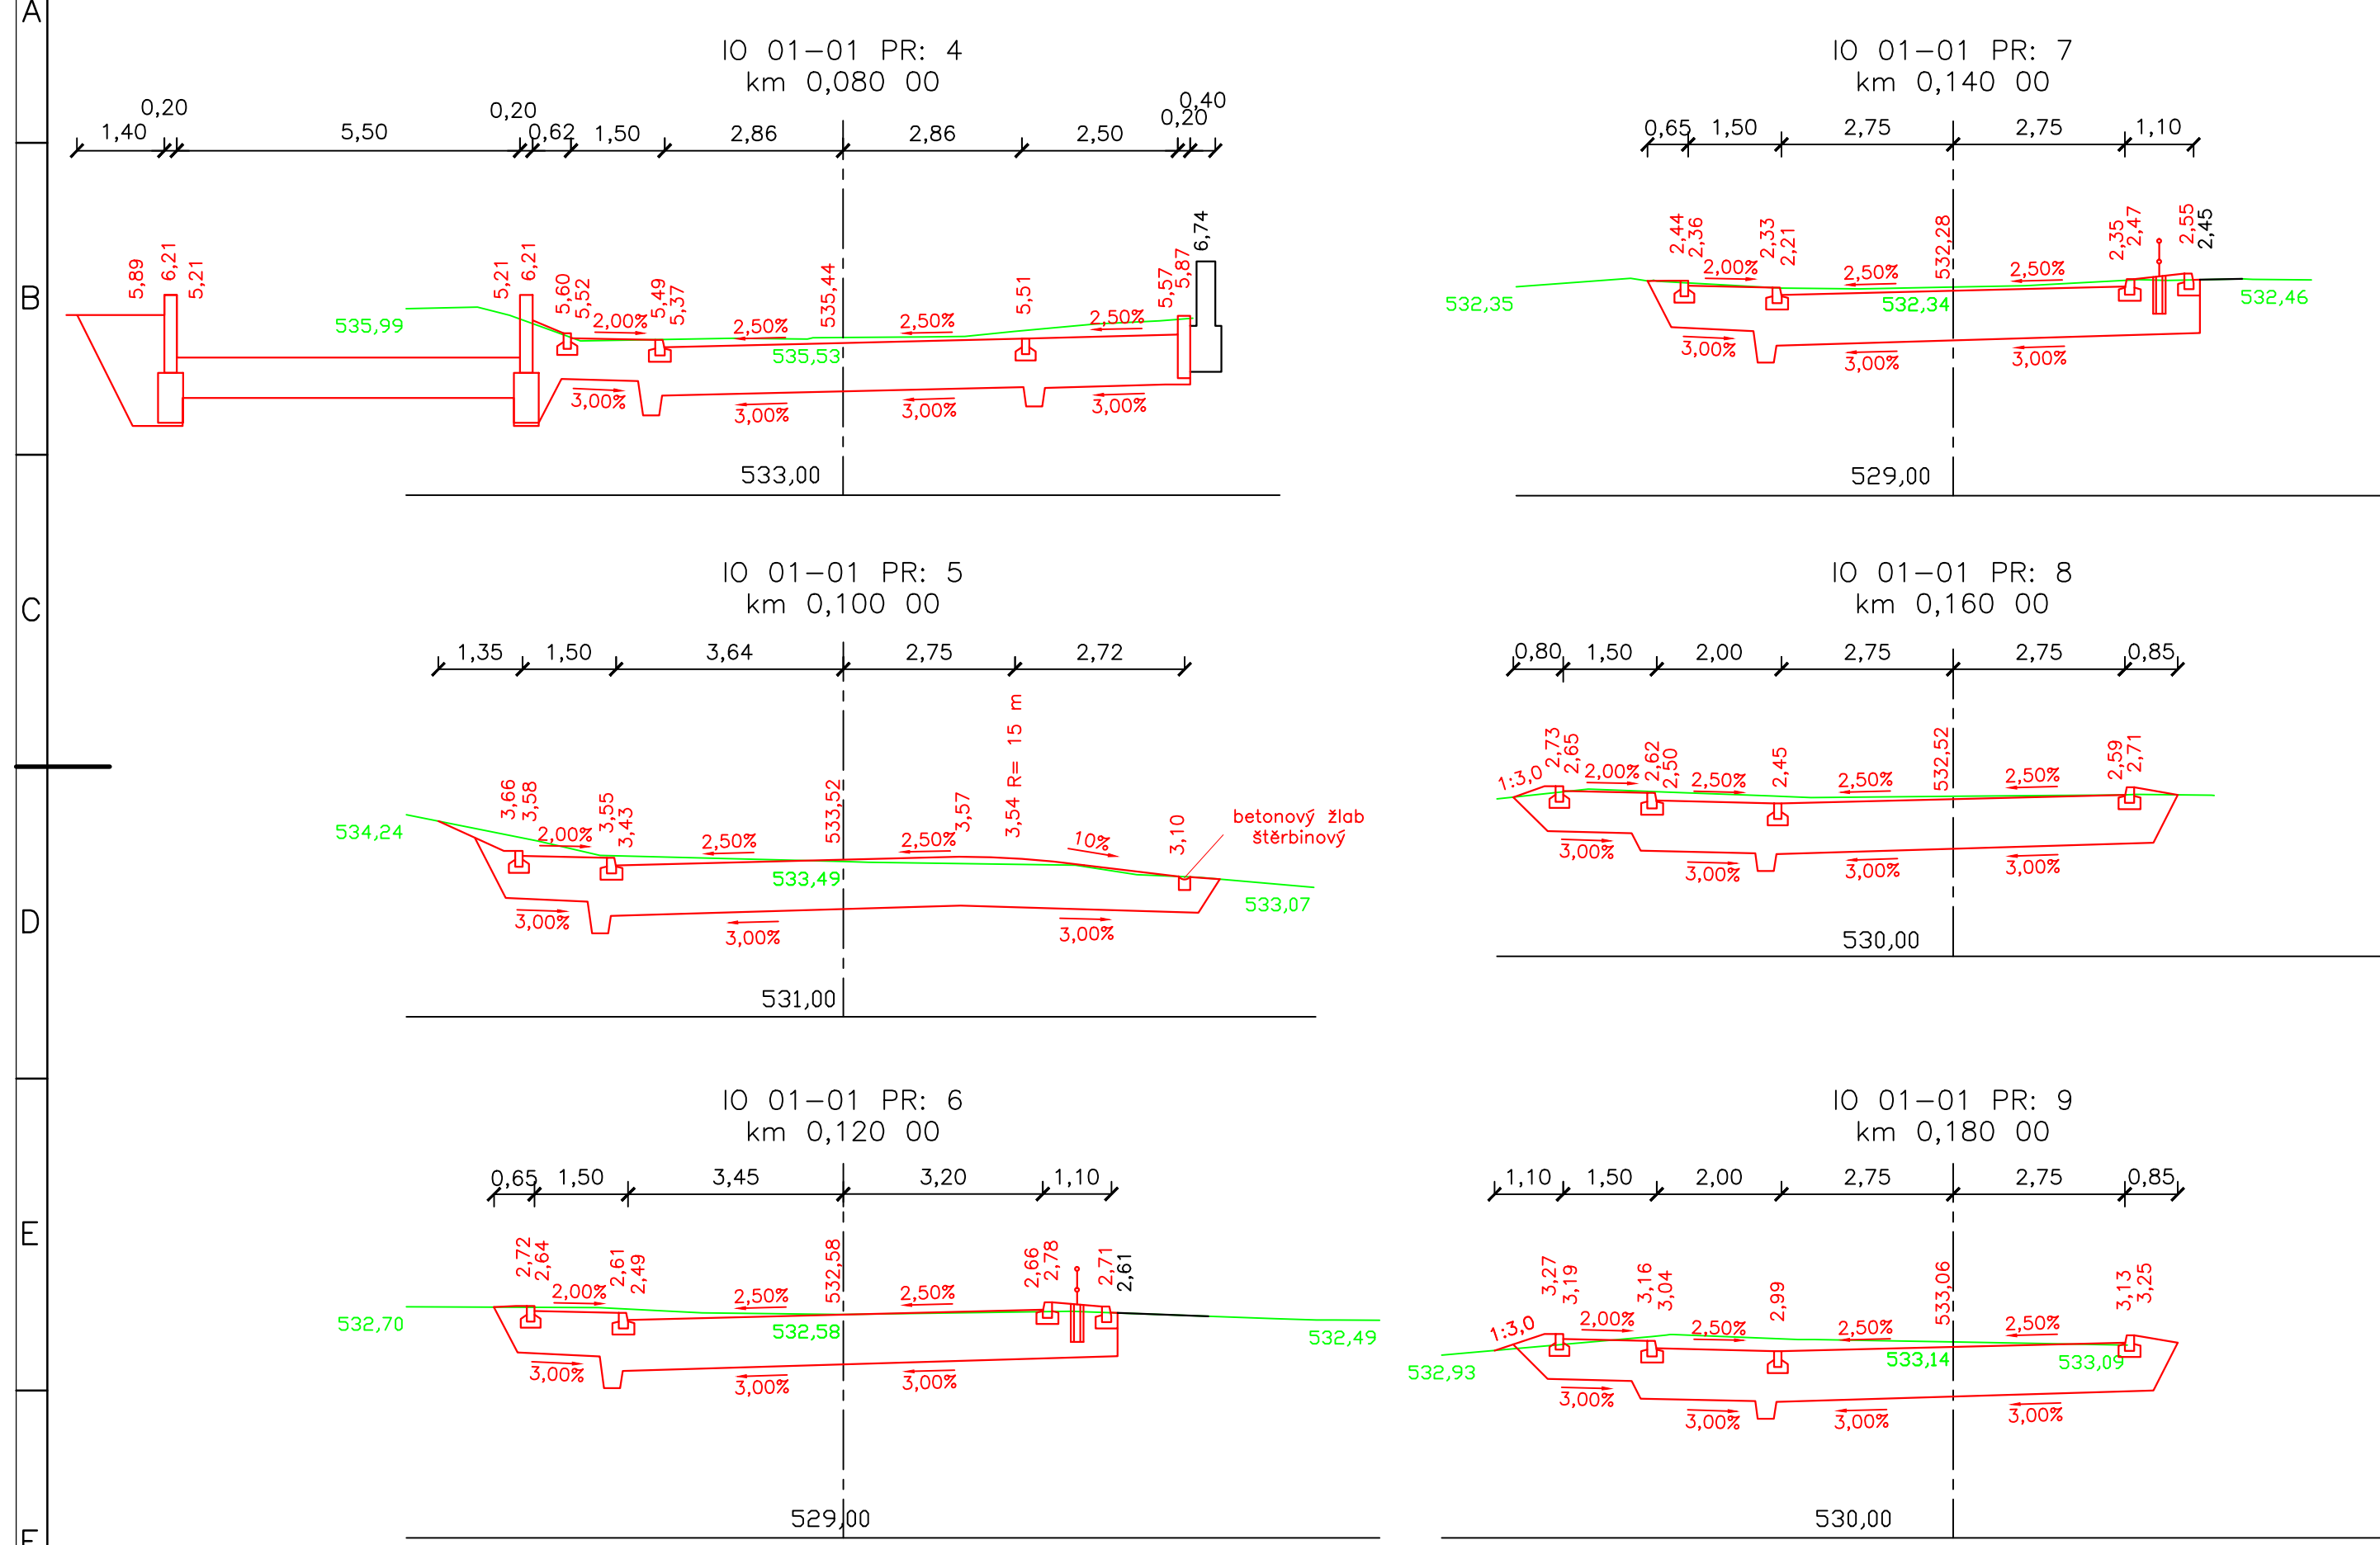

## Charakteristické řezy IO 01-05

