


## SITUACE

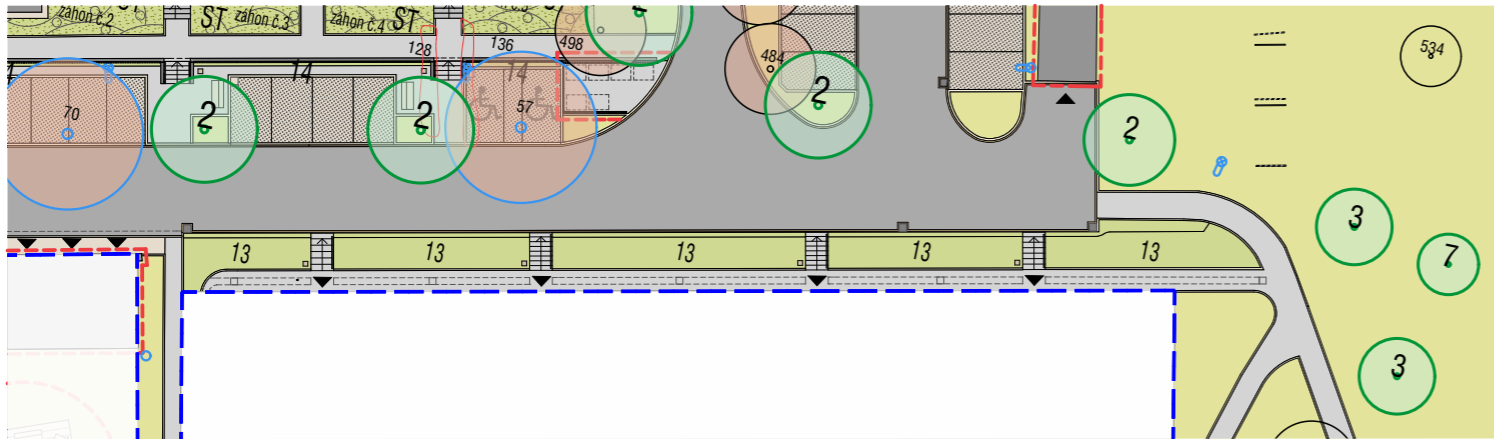

## VÝSADBOVÝ PLÁN - ETAPA 2. (ozn.13)

Vinca Minor (Barvínek menší) - 5ks / m2

- na svahy instalovat protierozní kokosovou geotextilii a po výsadbě překrýt vrstvou kůry v tl. 5cm

