

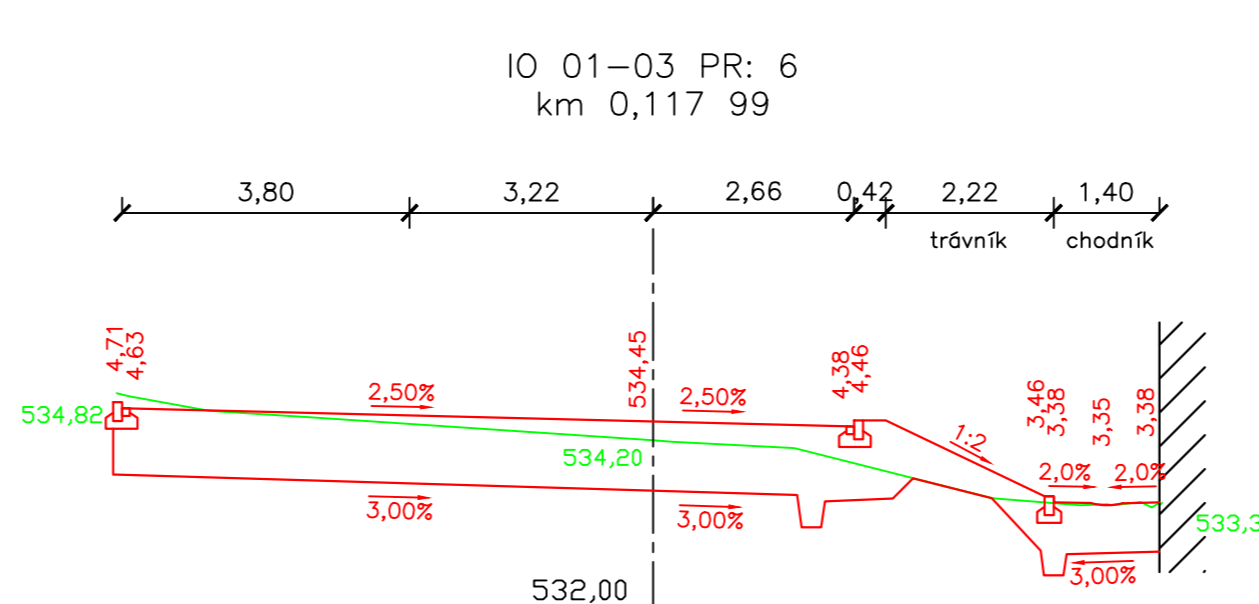
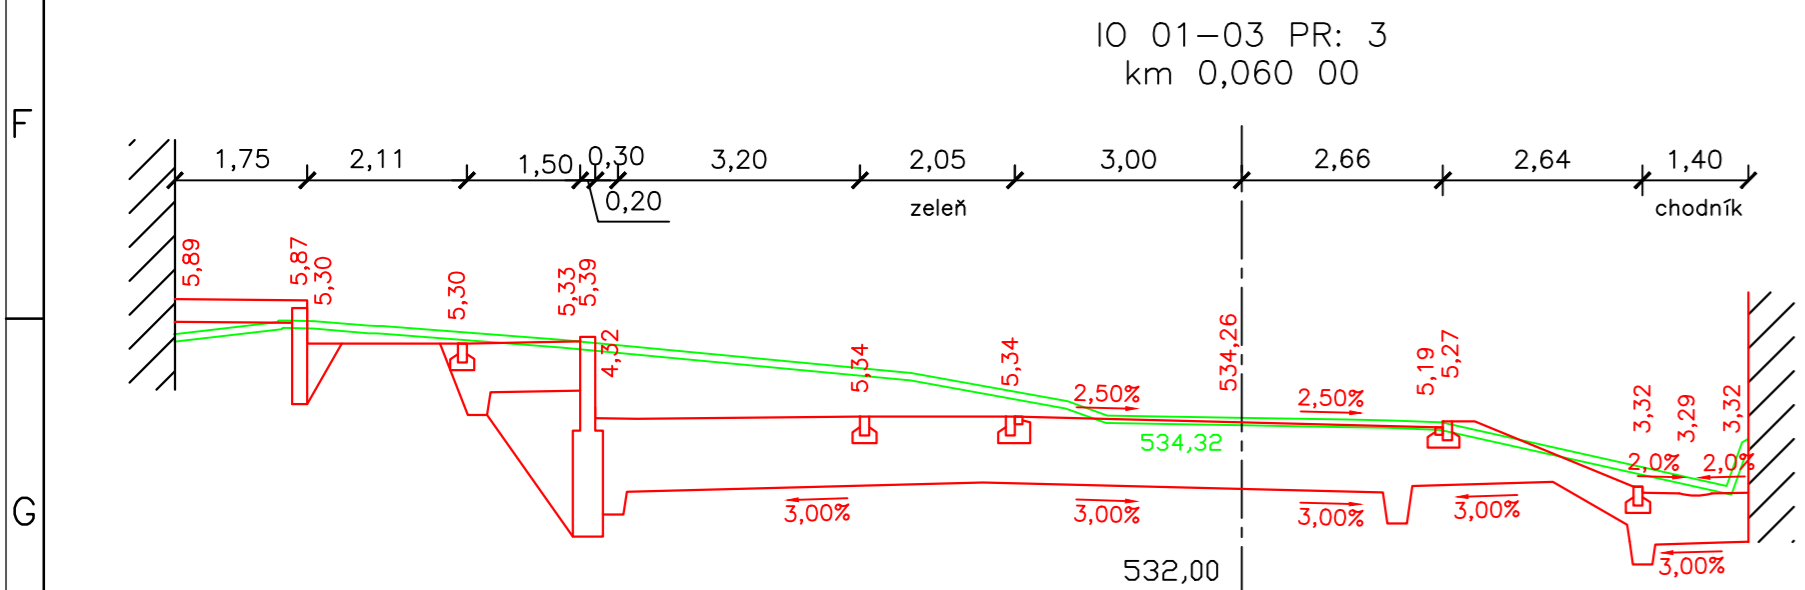
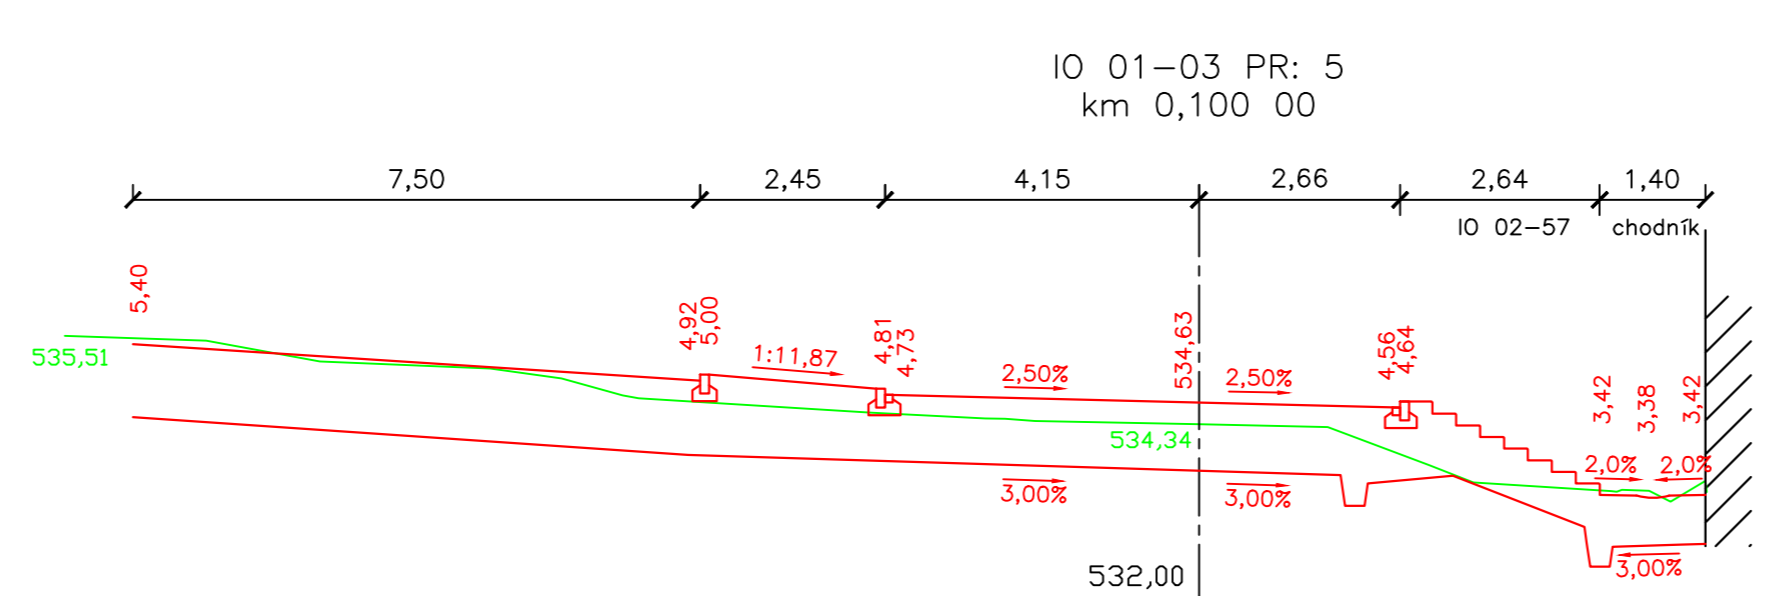
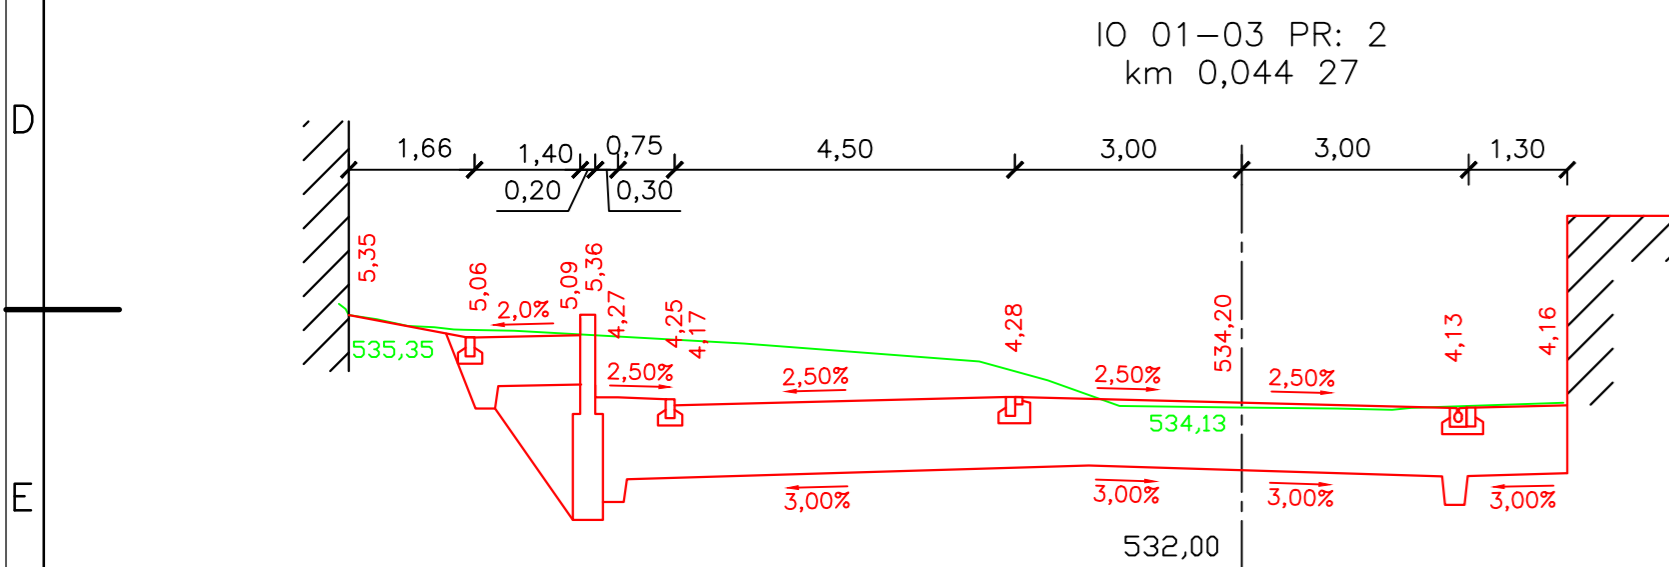
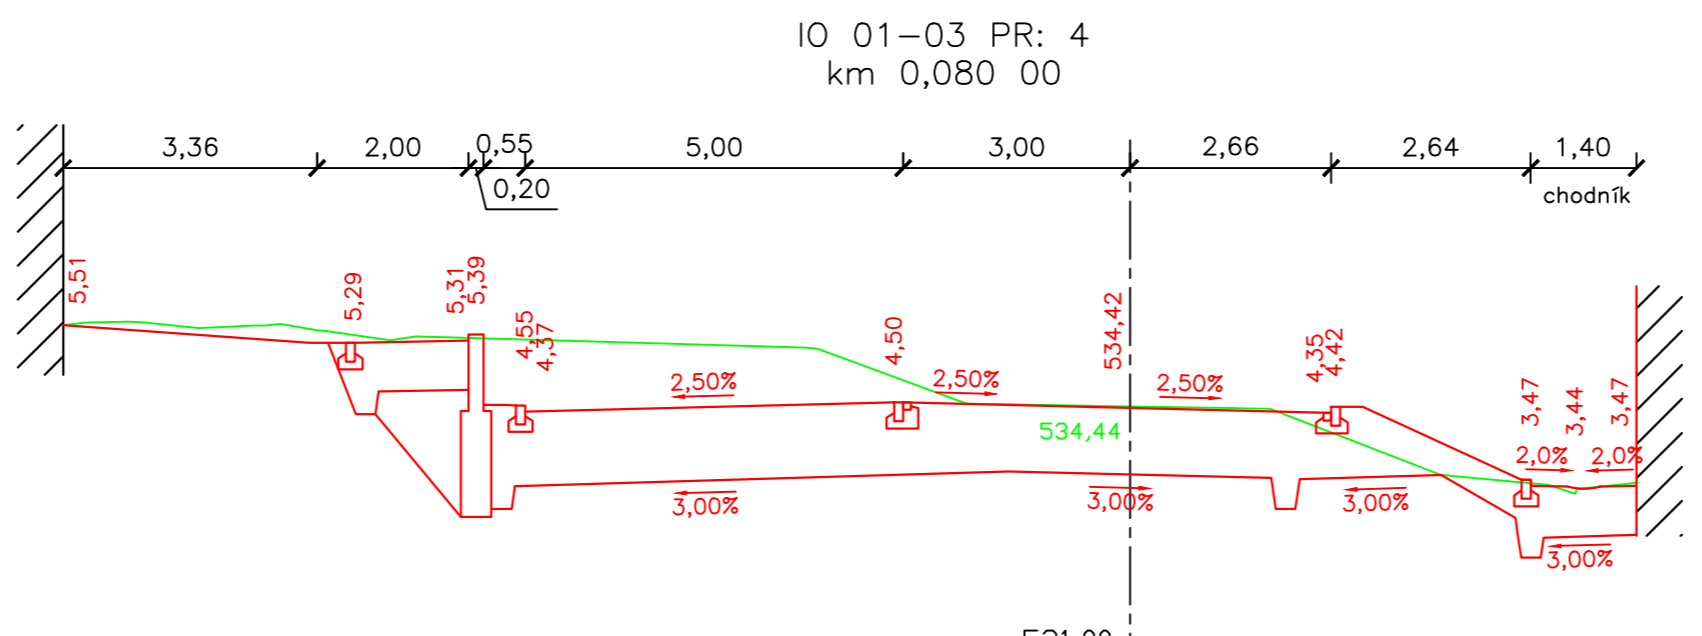
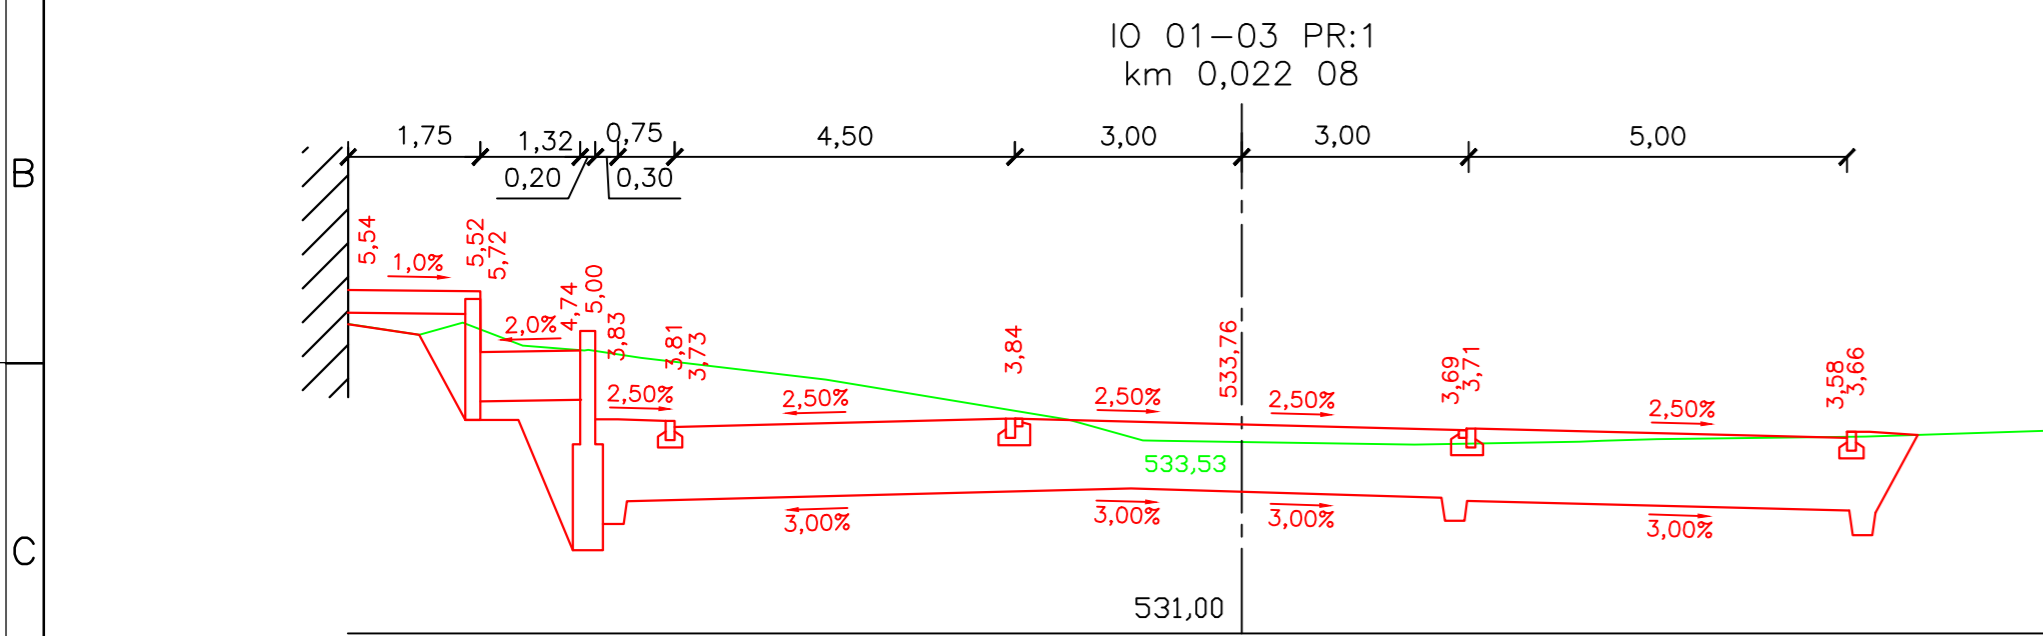



Charakteristické řezy IO 01–03

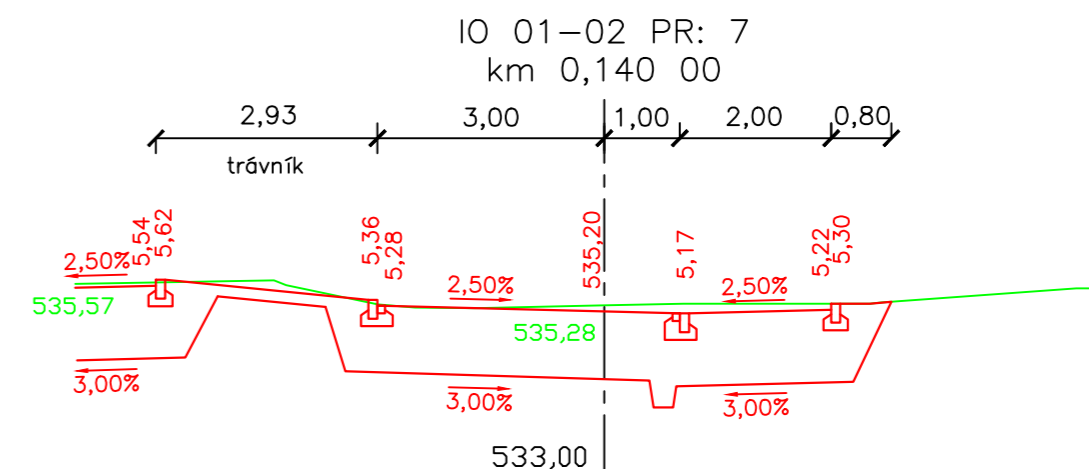

Charakteristické řezy IO 01–02

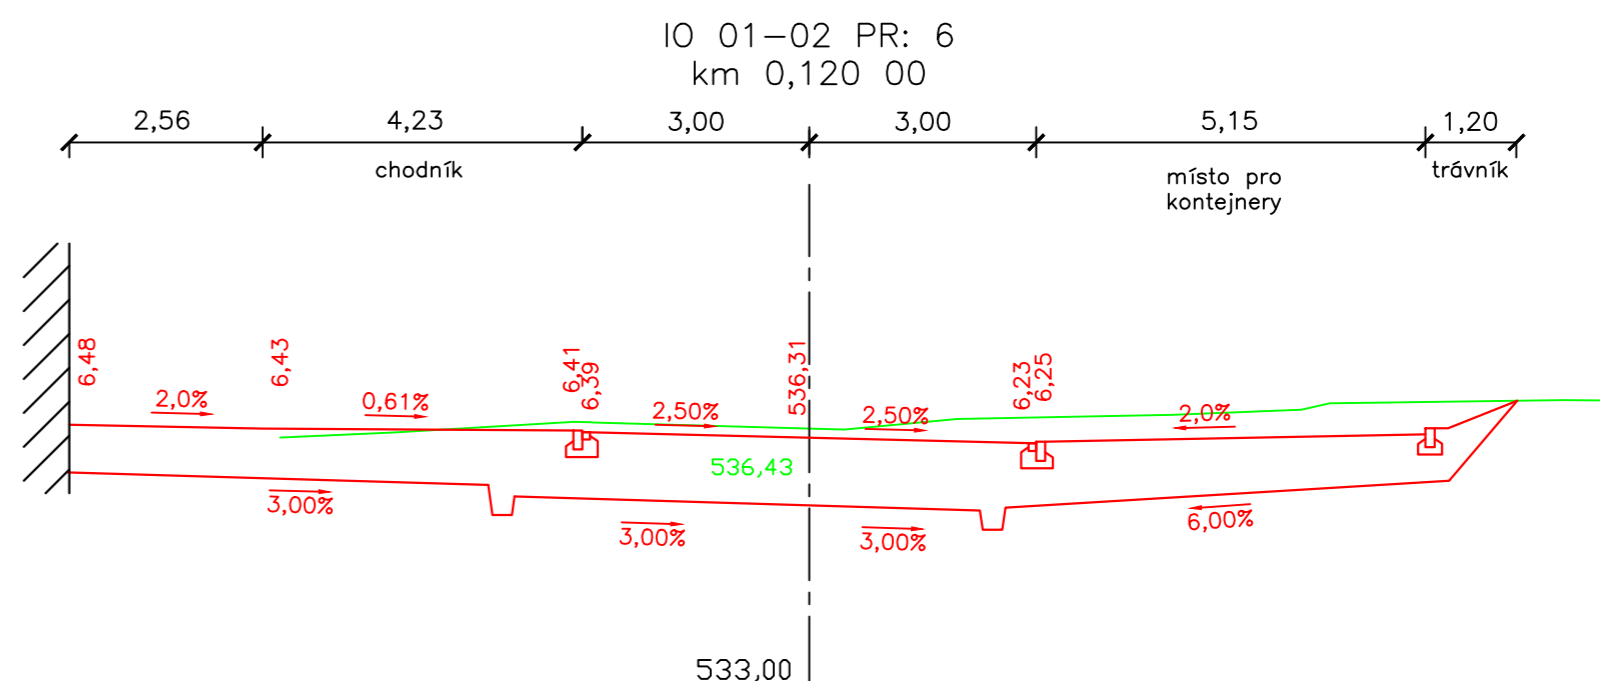

Charakteristické řezy IO 01–04

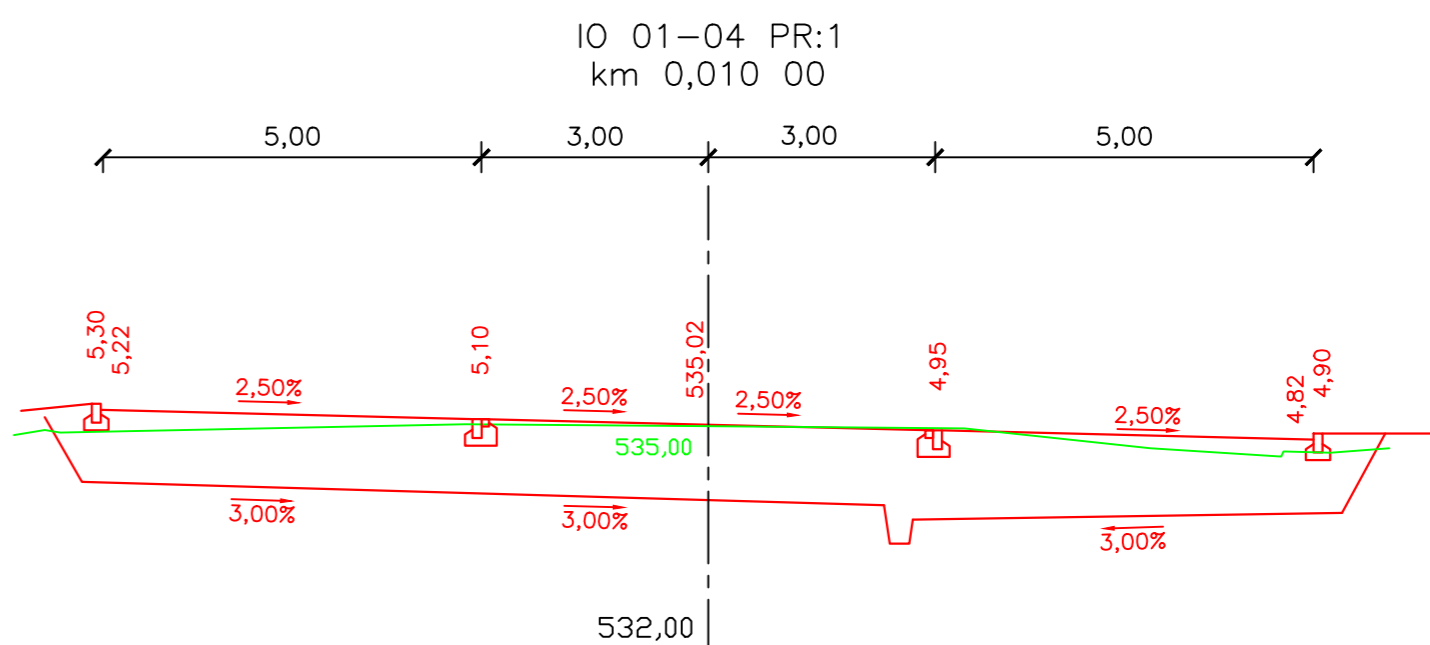

projekt výškopisný systém BpV  
DPS - Dokumentace pro provedení stavby polohopisný systém S-JTSK

investor / hlavní architekt  
Město Luby  
A69 – architekti s.r.o.

zpracovatelé části  
Dopravní stavby a venkovní architektura s.r.o.  
Ing. Jiří Ševčík  
Jozef Turza, Miroslav Fischer

výkres/dokument  
Dopravní řešení a komunikace IO 01 - lok. A  
Etapa 2  
Charakteristické příčné řezy

číslo výkresu/dokumentu  
LUB DPS D.2.1.5 E2

atributy dokumentu  
měřítko 1:100  
datum 06/2018

paré č.