





Stávající stav



Stávající stav



Příklady obkladu ze svislého latování

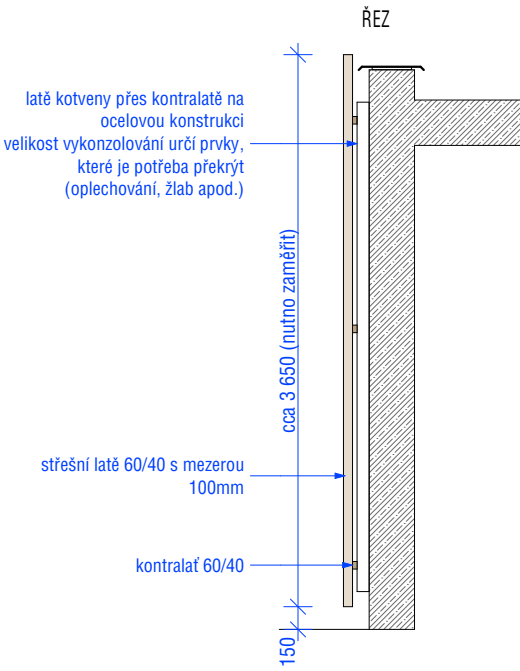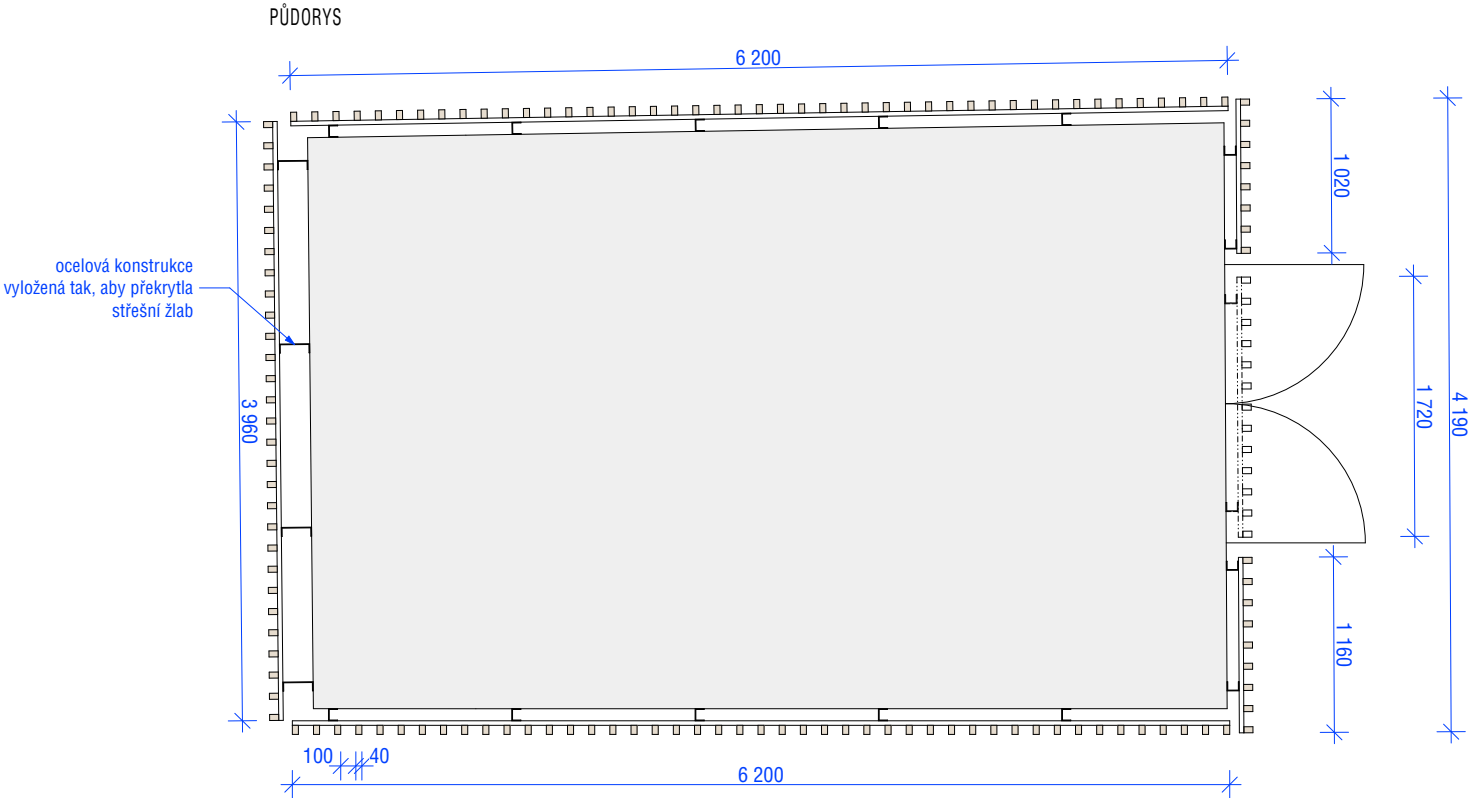

SPECIFIKACE:

Materiál	ocelová konstrukce žárově zinkovaná
	dřevěná střešní latě 60/40 přírodní modřín, hoblovaný, bezbarvá impregnace
Pozn.:	objekt není zaměřen všechny rozměry jsou pouze informativní (velikost uvažována z katastru nemovitostí)

Pozn.:
realizace obložení bude možná až po projednání s
nájemcem objektu
Poté bude provedeno zaměření objektu, zjištěn stav
jednotlivých konstrukcí a následně dořešeny detaily

projekt *výškopisný systém BpV*
polohopisný systém S-JTSK

Revitalizace veřejných ploch města Luby
DPS – Dokumentace k provedení stavby

investor / hlavní architekt

Město Luby
A69 – architekti s.r.o.

výkres / dokument

Drobná arch. SO 01 - lok. A, etapa 2
Obložení fasády - SO 01-2

číslo výkresu / dokumentu

LUB_DPS_D.1.1.1_E2

atributy dokumentu *paré č.*

měřítko 1:50
datum 06/2018
data LUB_DPS_180531.pln