


PŮDORYS

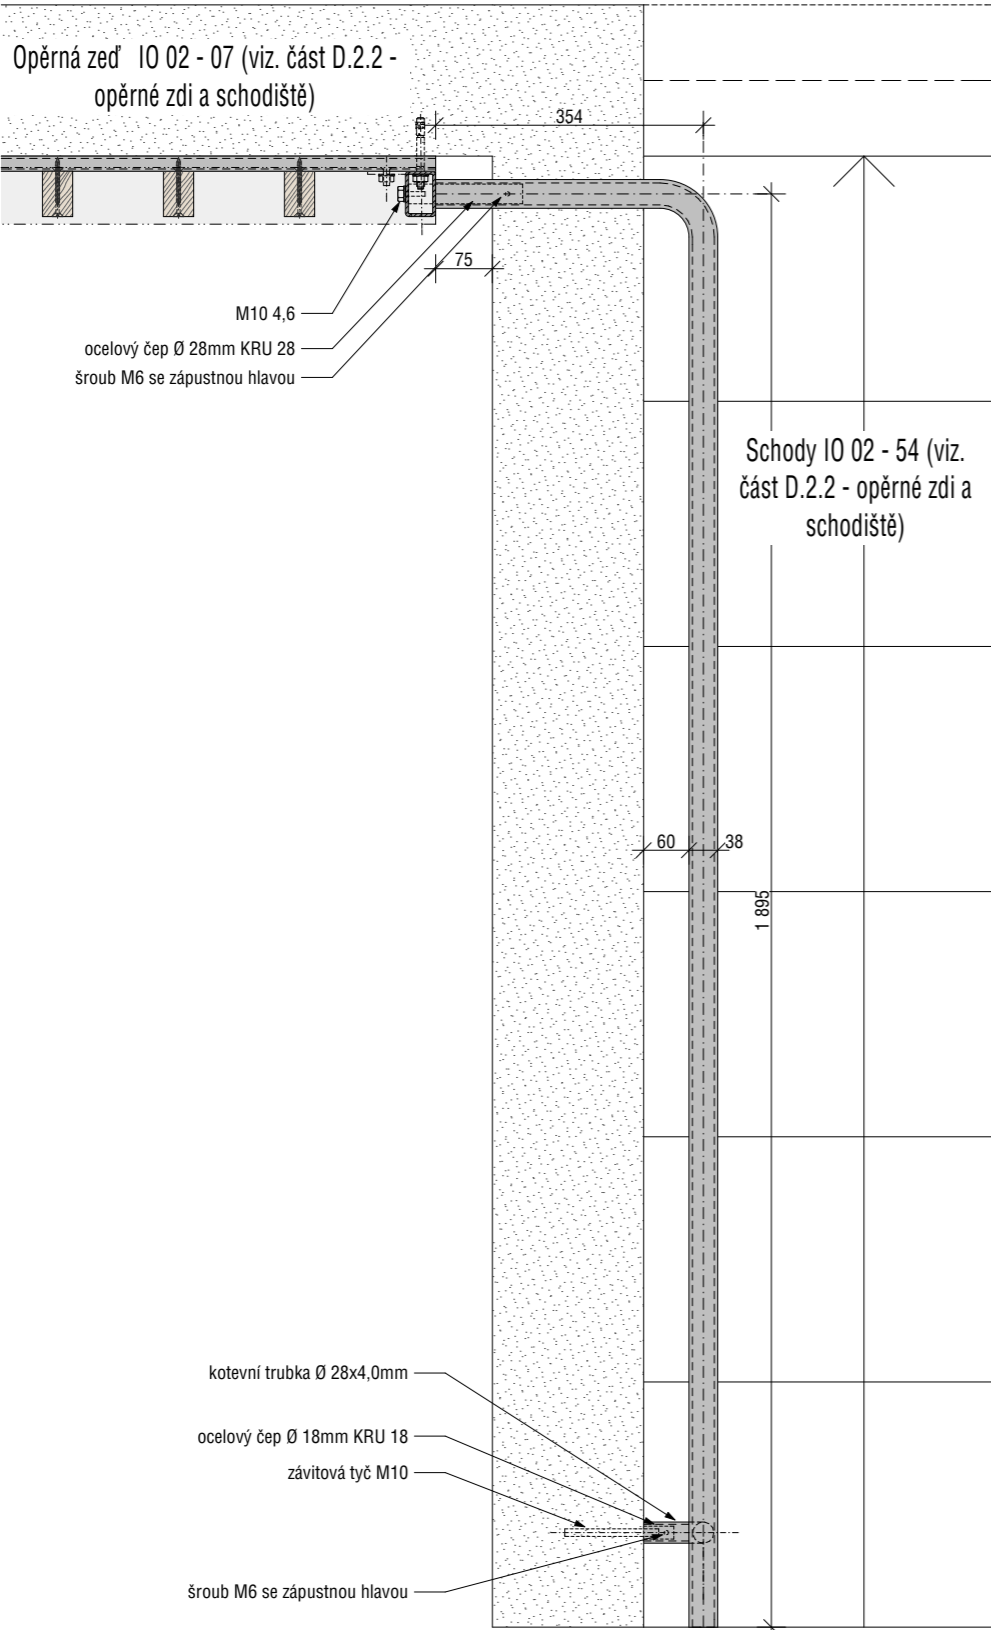

SPECIFIKACE:

Materiál	ocelová konstrukce ocel třídy S235 JRG2
Profily madla	madlo - trubka 38x4,5 mm čep z kulatiny - KRU 28 konzolka z trubky - 28x4,0mm čep z kulatiny - KRU 18 závitová tyč M10
Povrchová úprava	žárové zinkování ponorem dle ČSN EN ISO 14713-1 - Zinkové povlaky pohledová barva kovářská černá (barva se strukturou - antracit)
Kotvení	popis kotvení viz. LUB_DPS_D.2.2.1_E2

ŘEZ

