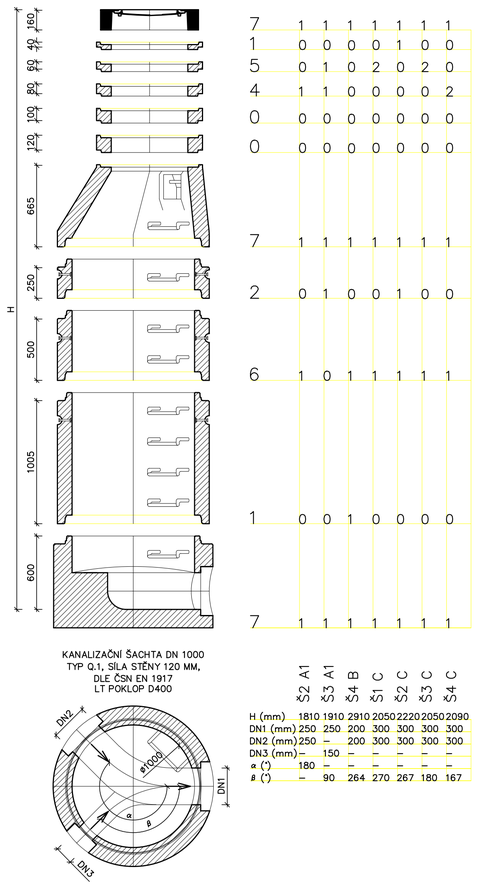

	Š2 A1	Š3 A1	Š4 B	Š1 C	Š2 C	Š3 C	Š4 C
7	1	1	1	1	1	1	1
1	0	0	0	0	1	0	0
5	0	1	0	2	0	2	0
4	1	1	0	0	0	0	2
0	0	0	0	0	0	0	0
0	0	0	0	0	0	0	0
7	1	1	1	1	1	1	1
2	0	1	0	0	1	0	0
6	1	0	1	1	1	1	1
1	0	0	1	0	0	0	0
7	1	1	1	1	1	1	1
H (mm)	1810	1910	2910	2050	2220	2050	2090
DN1 (mm)	250	250	200	300	300	300	300
DN2 (mm)	250	–	200	300	300	300	300
DN3 (mm)	–	150	–	–	–	–	–
α (°)	180	–	–	–	–	–	–
β (°)	–	90	264	270	267	180	167

KANALIZAČNÍ ŠACHTA DN 1000
TYP Q.1, SÍLA STĚNY 120 MM,
DLE ČSN EN 1917
LT POKLOP D400

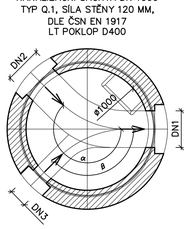

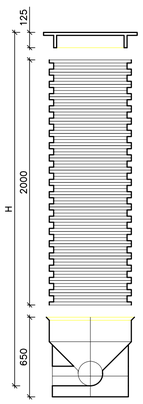

	RŠ1 A3	RŠ2 A3	RŠ1 B	RŠ2 B	RŠ1 C1
5	1	1	1	1	1
5	1	1	1	1	1
5	1	1	1	1	1
H (mm)	1200	1200	1510	1500	2050
DN1 (mm)	200	200	200	150	200
DN2 (mm)	200	200	200	150	200
DN3 (mm)	–	150	150	–	–
α (°)	180	180	180	135	135
β (°)	–	270	135	–	–

REVIZNÍ ŠACHTA
PLAST DN 600mm
POKLOP PLAST

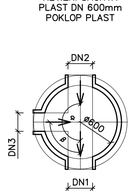

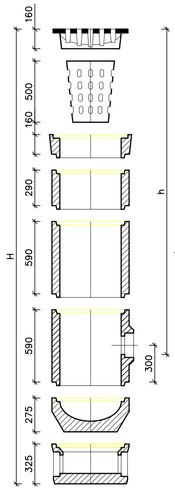

	UV 26	UV 21	UV'	UV''	UV 43	UV 42	UV 41	UV 34	UV 17	UV 15	UV 16	UV 39	UV 40	UV 19	UV 30	UV 31	UV 32	UV 33
18	1	1	1	1	1	1	1	1	1	1	1	1	1	1	1	1	1	1
18	1	1	1	1	1	1	1	1	1	1	1	1	1	1	1	1	1	1
18	1	1	1	1	1	1	1	1	1	1	1	1	1	1	1	1	1	1
3	0	0	0	0	0	0	0	0	0	0	0	0	0	1	1	1	0	0
24	1	1	2	1	1	1	1	1	1	1	1	1	1	2	2	2	2	1
13	1	1	0	1	1	1	1	1	1	1	1	1	1	0	0	0	0	1
13	1	1	0	1	1	1	1	1	1	1	1	1	1	0	0	0	0	1
5	0	0	1	0	0	0	0	0	0	0	0	0	0	1	1	1	1	0
H (mm)	1615	1615		1615	1615	1615	1615	1615	1615	1615	1615	1615	1615	2225	2075	1905	1990	1830
h (mm)	1115	1115	1740	1115	1115	1115	1115	1115	1115	1115	1115	1115	1115	2140	1990	1820	1650	1330
DN1 (mm)	150	150	200	150	150	150	150	150	150	150	150	150	150	200	200	200	200	150
DN2 (mm)	–	–	200	–	–	–	–	–	–	–	–	–	–	200	200	200	200	–

ULIČNÍ VPUSŤ DN 500mm
SÍLA STĚNY 65mm
LT MŘÍŽ D400

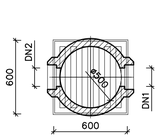

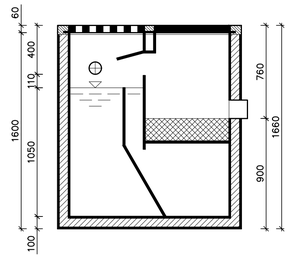

SORPČNÍ VPUSŤ
PREFABRIKOVANÉ PROVEDENÍ
PLAST–BETON
LT MŘÍŽ + POKLOP

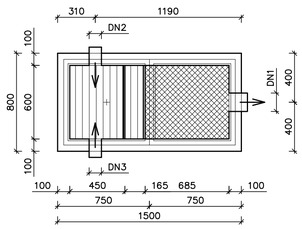

	UV 27	UV 23	UV 25	UV 24	UV 22	UV 20	UV 18	UV 35
DN1 (mm)	150	150	150	150	150	150	150	150
DN2 (mm)	110	110	110	110	110	110	110	–
DN3 (mm)	–	–	–	–	–	–	–	110

Aktualizace 30. 6. 2019

projekt — výškopisný systém BpV, polohopisný systém S-JTSK

Revitalizace veřejných ploch města Luby
DPS - Dokumentace pro provedení stavby

investor / hlavní architekt

Město Luby
A69 – architekti s.r.o.

výkres / dokument

Lokalita A - Staré paneláky

IO 03 - DEŠŤOVÁ KANALIZACE

Šachty a vpusti

číslo výkresu / dokumentu

LUB_DPS_D.2.3 - 06_ETAPA 2

atributy dokumentu — paré č.

měřítko 1:500/25
datum 06/2018
data LUB_DUR_180223.pln

KANALIZAČNÍ ŠACHTA DN 1000
TYP Q.1, SÍLA STĚNY 120 MM,
DLE ČSN EN 1917
LT POKLOP D400

REVIZNÍ ŠACHTA
PLAST DN 600mm
POKLOP PLAST

ULIČNÍ VPUSŤ DN 500mm
SÍLA STĚNY 65mm
LT MŘÍŽ D400

SORPČNÍ VPUSŤ
PREFABRIKOVANÉ PROVEDENÍ
PLAST–BETON
LT MŘÍŽ + POKLOP