



BOČNÍ POHLED

BOČNÍ POHLED

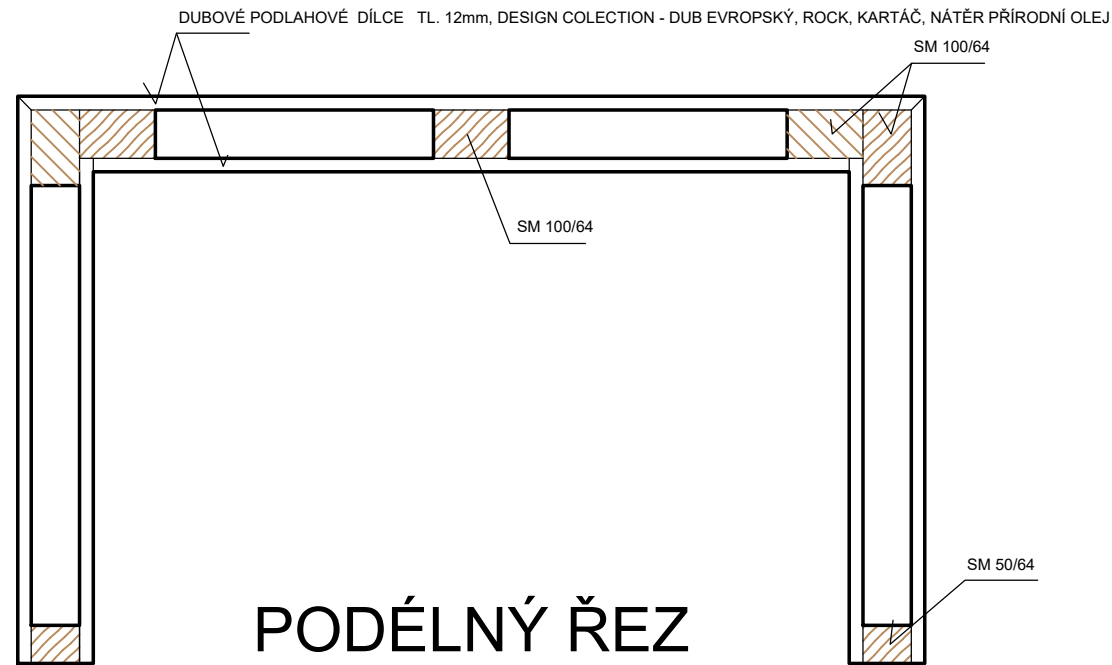


PODÉLNÝ ŘEZ

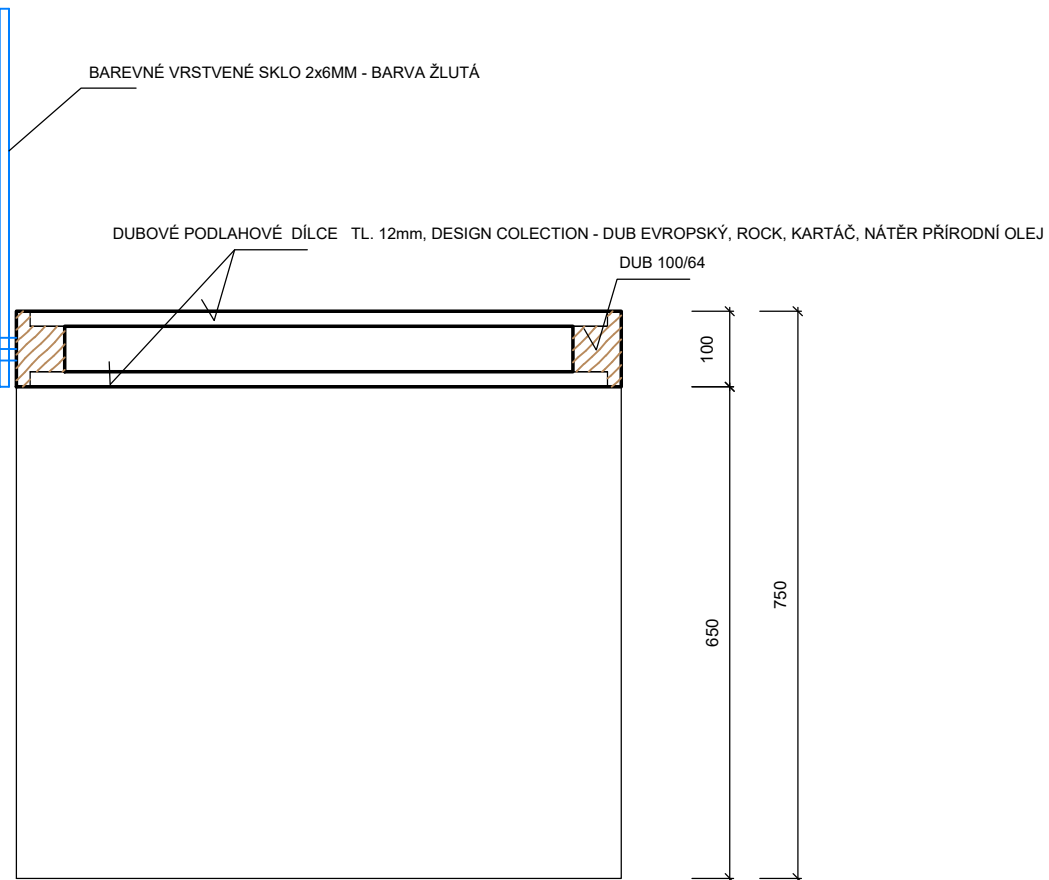

PŘÍČNÝ ŘEZ



PŮDORYS

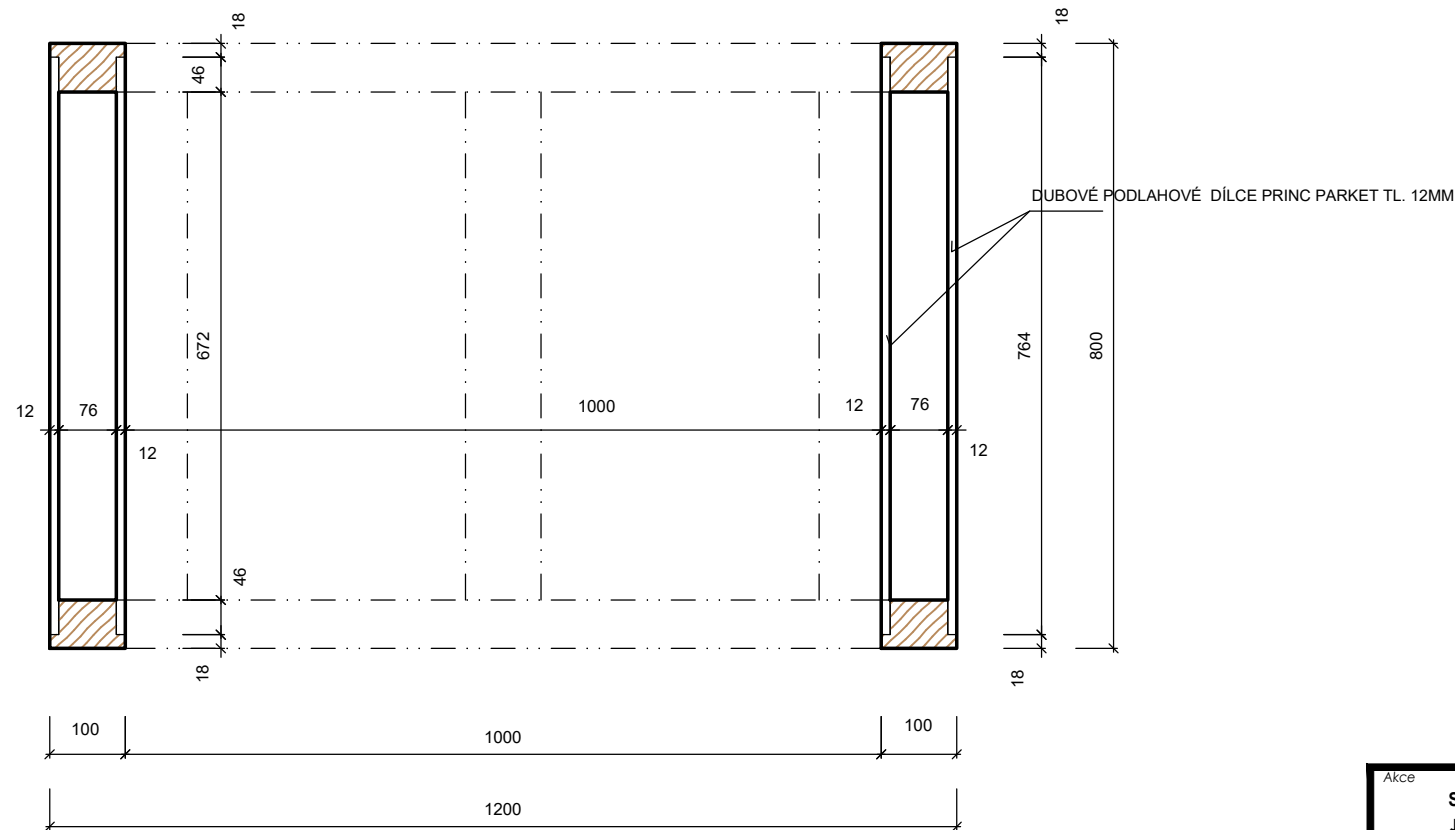

PŮDORYSNÝ ŘEZ

Akce	STAVEBNÍ ÚPRAVY KNIHOVNY A ZŘÍZENÍ KREATIVNÍHO CENTRA Jáchymov, Nám. Republiky, č.p.1, parc.č. 224	ATELIER COUFAL - BRNO VODOVA 101 MOBIL: 603 563 946 www.arch.cz/coufal coufal@ateliercoufal.cz	Zodpovědný projektant:	xxx	
				Vypracoval:	xxx
Investor	Město Jáchymov, Nám. Republiky 1, 362 51 Jáchymov	Formát:	4:A4	Kontroloval, schválil:	xxx
Profese	Interier	Datum:	květen 2024	Soubor:	Plot file:
Příloha	DETAILY ČTENÁŘSKÉHO STOLKU S6	Zadákové číslo:	DSP	Paré	Číslo výkresu
		Měřítko	1:10		D.5
		Revize			08