


VZOROVÝ PŘÍČNÝ ŘEZ ULOŽENÍM KABELU POD KOMUNIKACÍ

KABEL NN ULOŽENÝ DO PE TRUBKY DN110

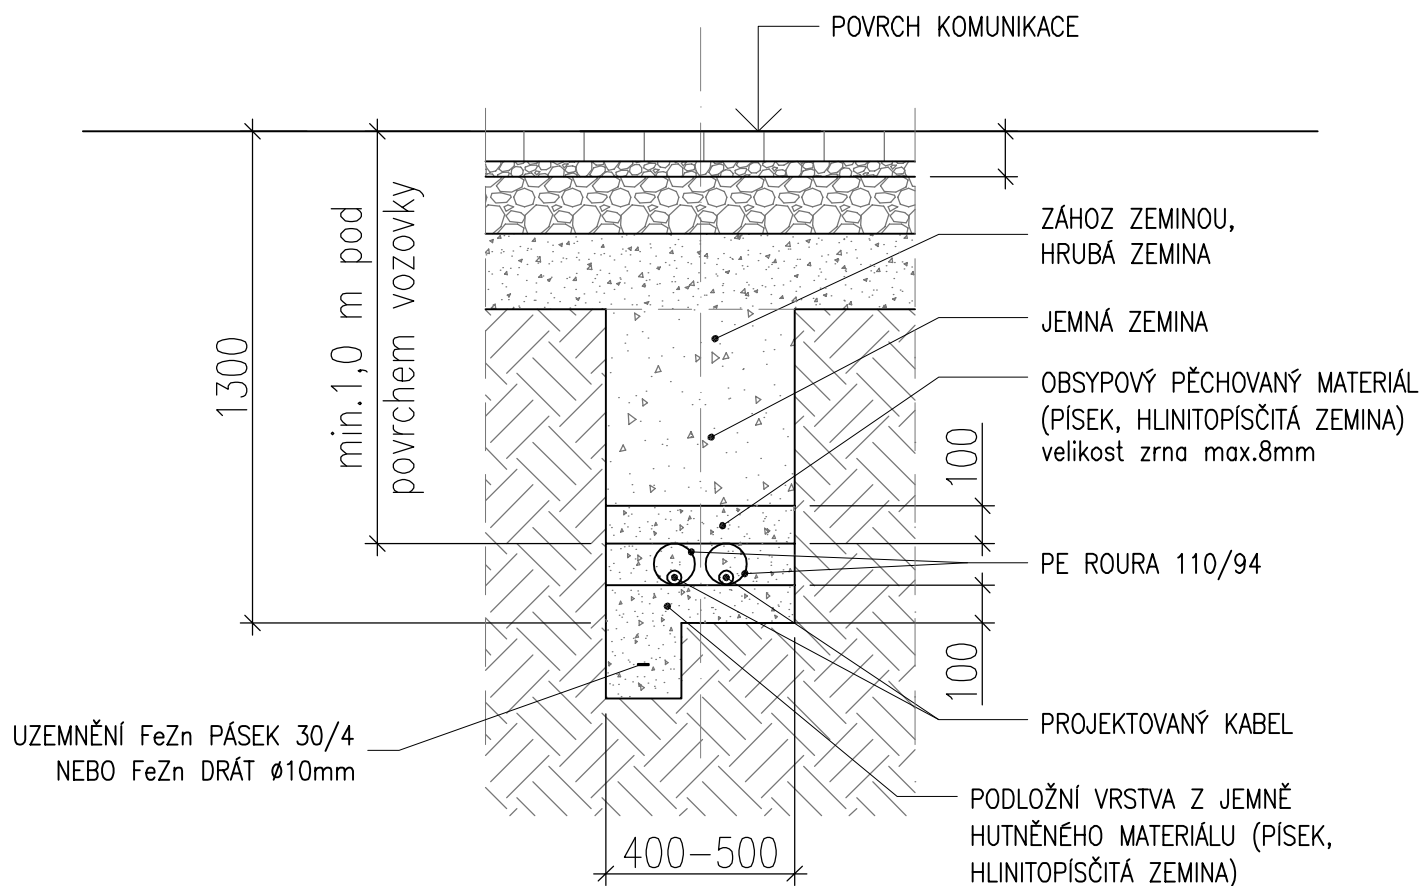

Varská projektová s.r.o. <i>Husova 955 / 45, 360 17 Karlovy Vary</i>		Autorizovaný projektant: ing. Tomáš Honéger	Část: D 1.4.4 Silnoproudá elektrotechnika	Výkres: ULOŽENÍ KABELU V KOMUNIKACI			
		Vypracovali: Miroslav Kulatý					
Stavebník: Město Nové Sedlo, Masarykova 502, 357 34 Nové Sedlo							
Stavba: Parkovací místa "U řezníka" u č.p. 382 Nové Sedlo			Měřítko: 1:30	Datum: 05/2022	Stupeň: PDPS	Číslo kopie:	Číslo výkresu: D 1.4.4 b 2