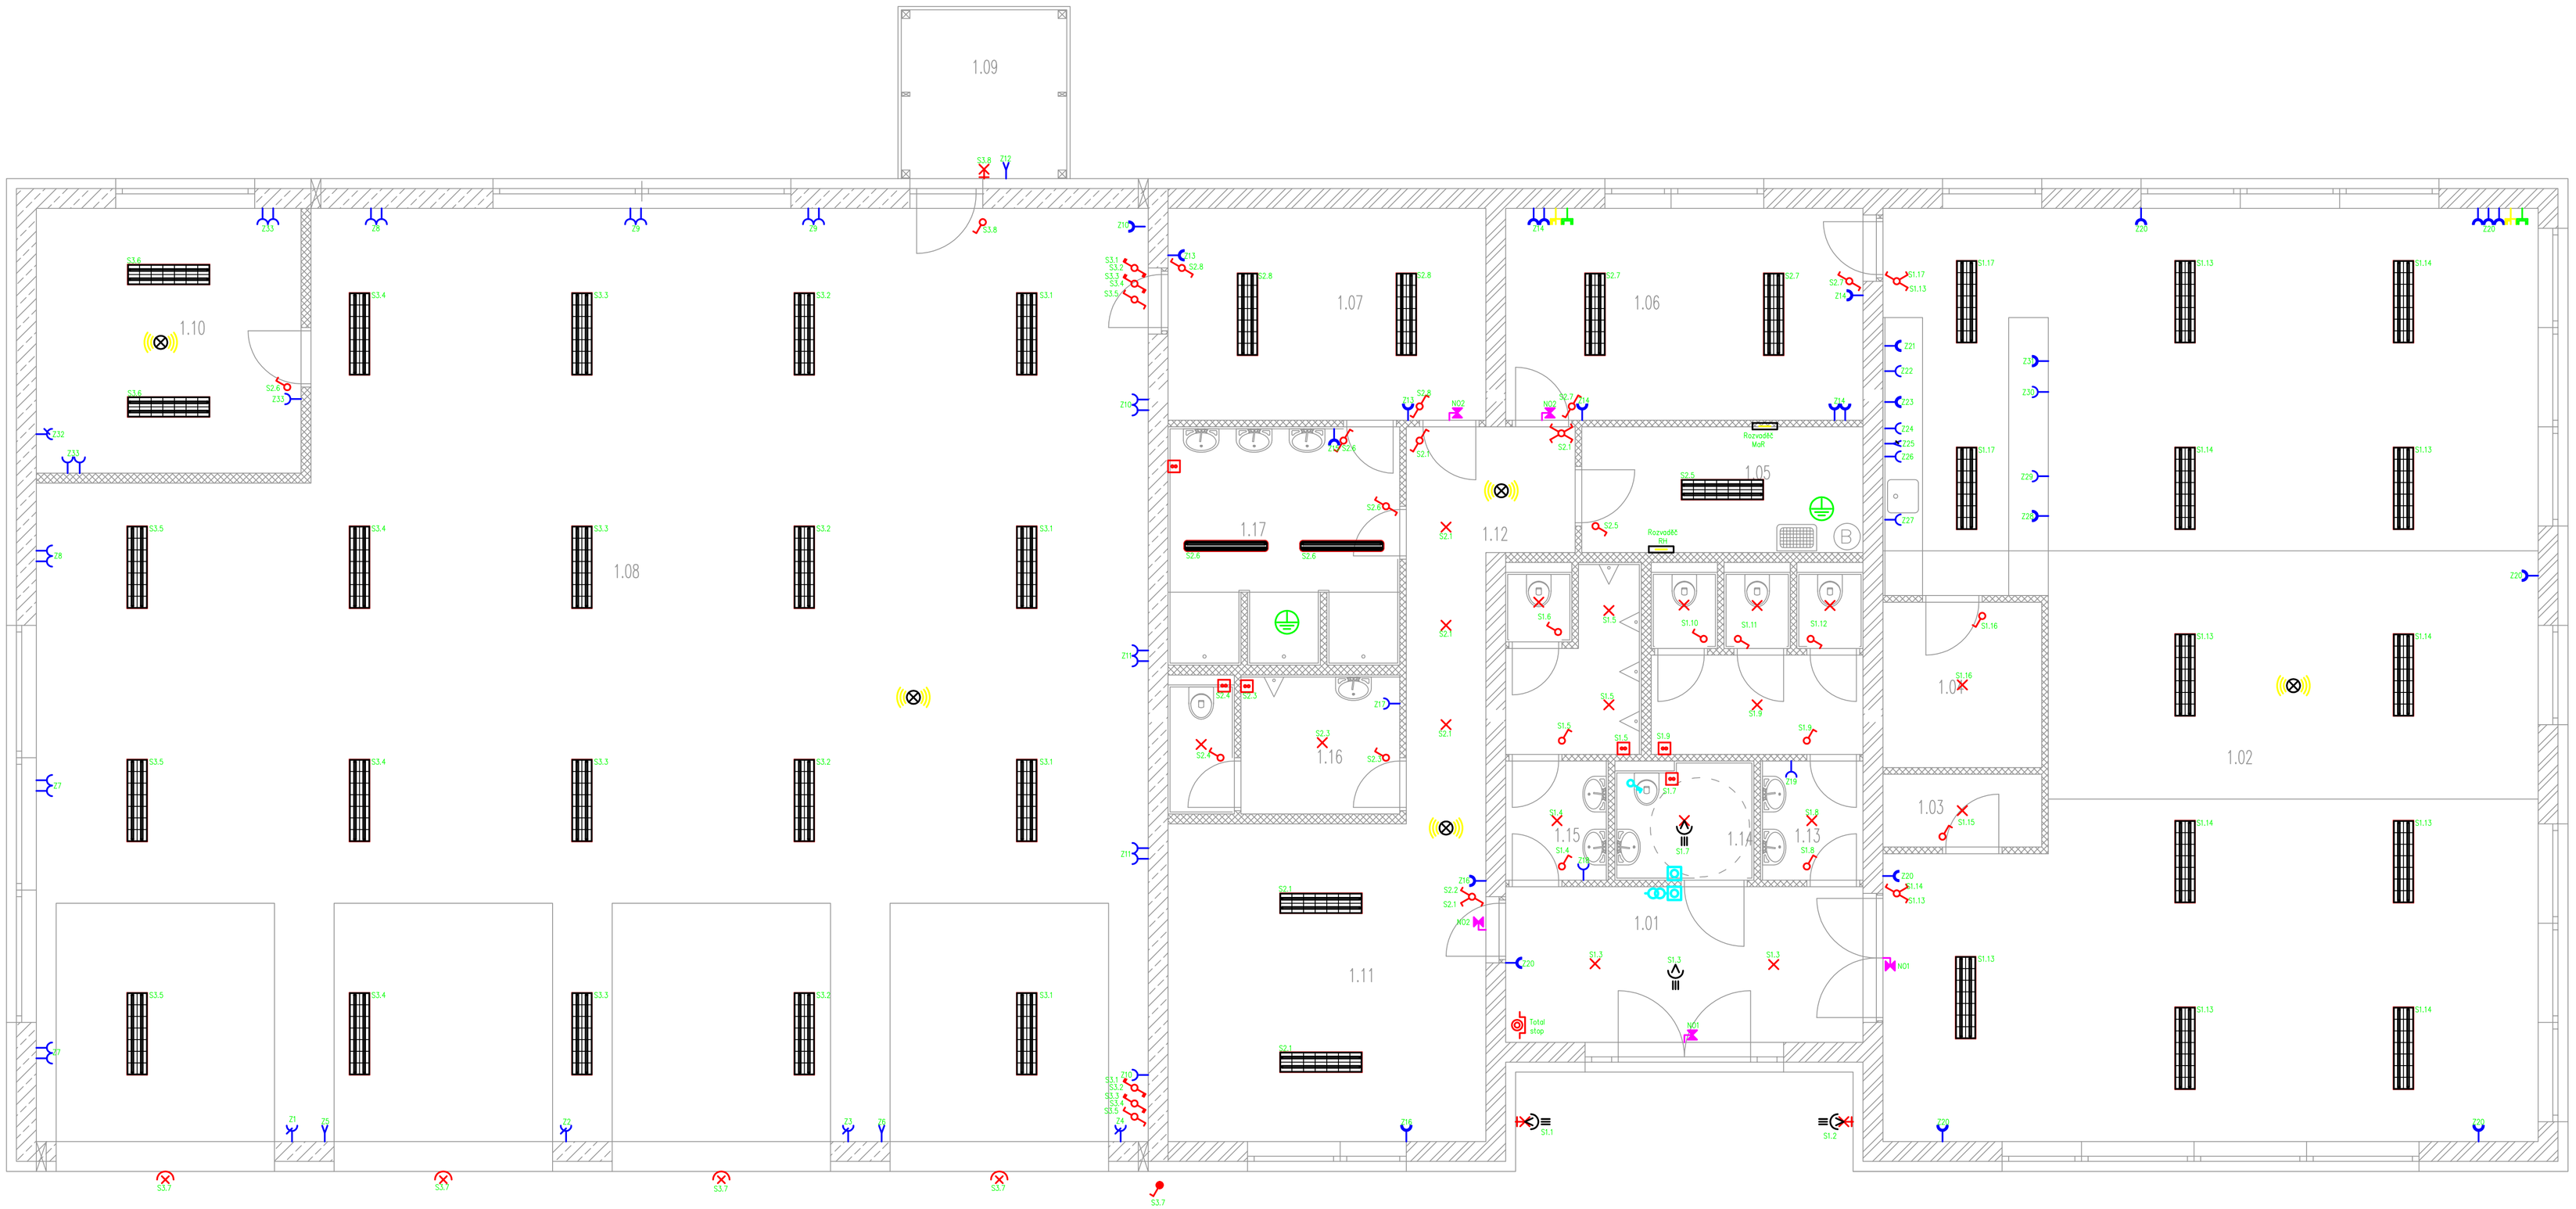

Legenda:

- Signalizace opt. a akust.
- zářivkové svítidlo 2x36W, dark light
- Střídavý vypínač
- Dvojitý přepínač střídavý
- Dvojnásobná zásuvka
- Vícenásobná zásuvka
- Vývod zás
- Sv na zeď
- Vypínač
- Zásuvka
- Anténní zásuvka
- Zásuvka NET
- Tahový vypínač
- Tísňový hlásič tlačítkový
- Transformátor
- Pohybové čidlo
- Svítidlo
- Sériový přepínač střídavý
- Křížový vypínač
- Ventilátor
- Vývod 3f
- zářivkové svítidlo 2x36W, min.IP44
- Rozvaděč
- Nouzové svítidlo
- Tlačítkový ovladač s omezeným přístupem
- Vypínač IP44
- Světlomet
- Uzemnění

Napěťová soustava 3+PE+N AC 50 Hz,400V/TN-S
Ochrana před úrazem elektrickým proudem dle ČSN 33 2000-4-41 ed. 2
Ochranná opatření – automatické odpojení od zdroje, čl. 411
Doplňková ochrana – proudový chránič, čl. 415

VEDOUCÍ PROJEKTANT	ZODP.PROJEKTANT	VYPRACOVAL	AUTORIZACE:
Ing. Štumpf	Ing.Václav Štumpf		

AKCE: Novostavba hasičské zbrojnice
pozemek p.p.č. 126, 124/6, 123/6
k.ú. Dýšina

INVESTOR: Obec Dýšina
náměstí Míru 30
Dýšina

OBSAH: ELEKTROINSTALACE
Půdorys 1.NP

MÍSTO:	Dýšina
STUPEŇ PD:	DPS
DATUM:	06/2023
ČÍSLO AKCE:	33/23
MĚŘÍTKO: 1:50	ČÍSLO PŘÍLOHY: NN – 01