A–A

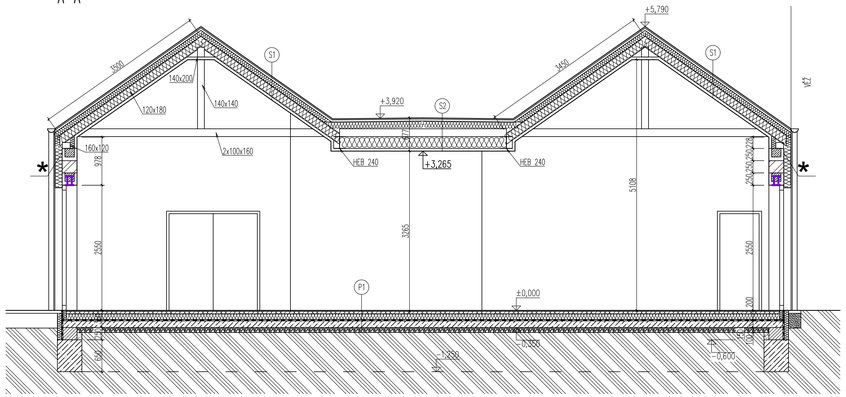

B–B

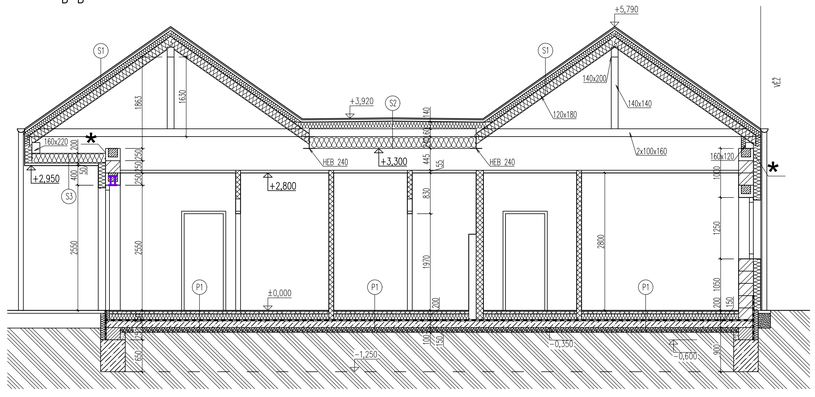

C–C

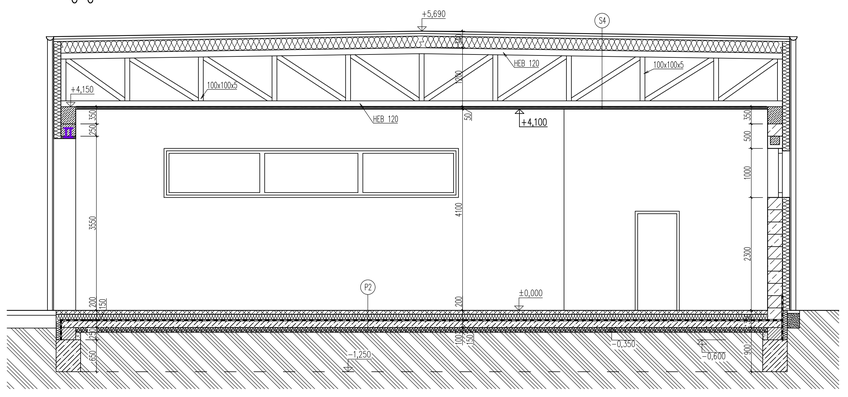

LEGENDA HMOT

- Pórobetonové zdivo YTONG Statik P4–550 tl. 300 mm na tenkovrstvou maltu
- Pórobetonové zdivo YTONG P3–450 tl. 300 mm na tenkovrstvou maltu
- Pórobetonové zdivo YTONG P2–500 tl. 100 a 150 mm na tenkovrstvou maltu
- Zdivo z tvárnic ztr. bednění tl. 300mm, výplň beton C20/25, ocel B500B
- Prostý beton C25/30
- Podkladní beton C16/20 + kari síť
- Železobeton C25/30, ocel B500B
- Betonová mazanina C16/20 + kari síť
- Štěrkodrť fr. 16/32mm
- Zhutněný zásyp
- Písková lože
- Hydroizolace
- Tepelná izolace (specifikace viz legenda skladeb)

LEGENDA SKLADEB

P1
- KERAMICKÁ DLAŽBA + LEPIDLO 20 mm
- BETONOVÁ MAZANINA C16/20 + KARI SÍTĚ 5x100/5x100 50 mm
- LEPENKA A 330 SH
- DESKY POLYSTYRENU EPS 100 130 mm
- BITAGIT + FOALBIT + PENETRAČNÍ NÁTĚR ALP
- PODKLADNÍ BETON C16/20 + KARI SÍTĚ 5x100/5x100 150 mm
- ŠTĚRKODRŤ fr. 16/32 100 mm

P2
- EPOXIDOVÝ NÁTĚR
- BETONOVÁ MAZANINA C16/20 + KARI SÍTĚ 5x100/5x100 100 mm
- LEPENKA A 330 SH
- DESKY POLYSTYRENU EPS 150 100 mm
- BITAGIT + FOALBIT + PENETRAČNÍ NÁTĚR ALP
- PODKLADNÍ BETON C16/20 + KARI SÍTĚ 5x100/5x100 150 mm
- ŠTĚRKODRŤ fr. 16/32 100 mm

S1
- PLECHOVÁ KRYTINA
- PRKENNÝ ZÁKLOP 24 mm
- KONTRALATĚ 60x40 mm
- HYDROIZOLAČNÍ DIFUZNĚ OTEVŘENÁ FOLIE
- DESKY PIR 100 mm
- KROKVE 120x180 mm + MINERÁLNÍ VLÁKNA 180 mm
- PAROTĚSNÁ FOLIE
- OCELOVÝ NOSNÝ ROŠT SÁDROKARTONU 40 mm
- SDK DESKY 15 mm

S2
- PLECHOVÁ KRYTINA
- PRKENNÝ ZÁKLOP 24 mm
- KONTRALATĚ 60x40 mm
- HYDROIZOLAČNÍ DIFUZNĚ OTEVŘENÁ FOLIE
- DESKY POLYSTYRENU EPS 100 (SPÁD 1%) 140 mm
- TRAPÉZOVÝ PLECH TR 160/250 160 mm
- HEB 240 + MINERÁLNÍ VLÁKNA 240 mm
- PAROTĚSNÁ FOLIE
- OCELOVÝ NOSNÝ ROŠT SÁDROKARTONU 40 mm
- SDK DESKY 15 mm

S3
- MINERÁLNÍ VLÁKNA 200 mm
- PE FOLIE
- OCELOVÝ NOSNÝ ROŠT + DESKY CETRIS 50 mm

S4
- PLECHOVÁ KRYTINA
- PRKENNÝ ZÁKLOP 24 mm
- KONTRALATĚ 60x40 mm
- HYDROIZOLAČNÍ DIFUZNĚ OTEVŘENÁ FOLIE
- DESKY PIR 240 mm
- OCELOVÝ PŘÍHRADOVÝ VAZNÍK
- OCELOVÝ NOSNÝ ROŠT SÁDROKARTONU + MINERÁLNÍ VLÁKNA 40 mm
- PAROTĚSNÁ FOLIE
- SDK DESKY 15 mm

* PROFIL YTONG P4–550 U 300 + VÝZTUŽ VĚNCE + BETON C25/30

VÝZTUŽ VĚNCE:
HLAVNÍ – 4 ø R16 NAD ZDIVEM
– 6 ø R16 NAD OTVORY
SMYKOVÁ – 4 ø E8/mb – NAD ZDIVEM
– 8 ø E8/mb – NAD OTVORY

VYPRACOVAL: Daniel Milichovský KONTROLOVAL: Daniel Milichovský SCHVÁLIL: Ing. Jiří Pangrác RAZÍTKO: .	STAVBA: NOVOSTAVBA HASIČSKÉ ZBROJNICE OBJEKT: OBSAH: PŘÍČNÉ ŘEZY	DM PROJEKCE A STAVITELSTVÍ s.r.o. Nádražní 2590, 4 Otrokovice 765 02 IČO: 062 62 597, DIČ: CZ06262597 INVESTOR: Obec Dýšina, Náměstí Míru 30, 330 02 Dýšina MÍSTO STAVBY: obec Dýšina, k.ú. Dýšina – pozemek parc.č. 128, 124/8, 123/8, kraj Plzeňský STAVEBNÍ ČÁST: (SPS) DATUM: 5/2023 MĚŘÍTKO: 1:50 ČÍSLO VÝKRESU: 5 ČÍSLO PARE: