

VZOROVÉ ULOŽENÍ KANALIZAČNÍHO POTRUBÍ PVC

SCHÉMA ULOŽENÍ KANALIZAČNÍHO POTRUBÍ PVC V KOMUNIKACI


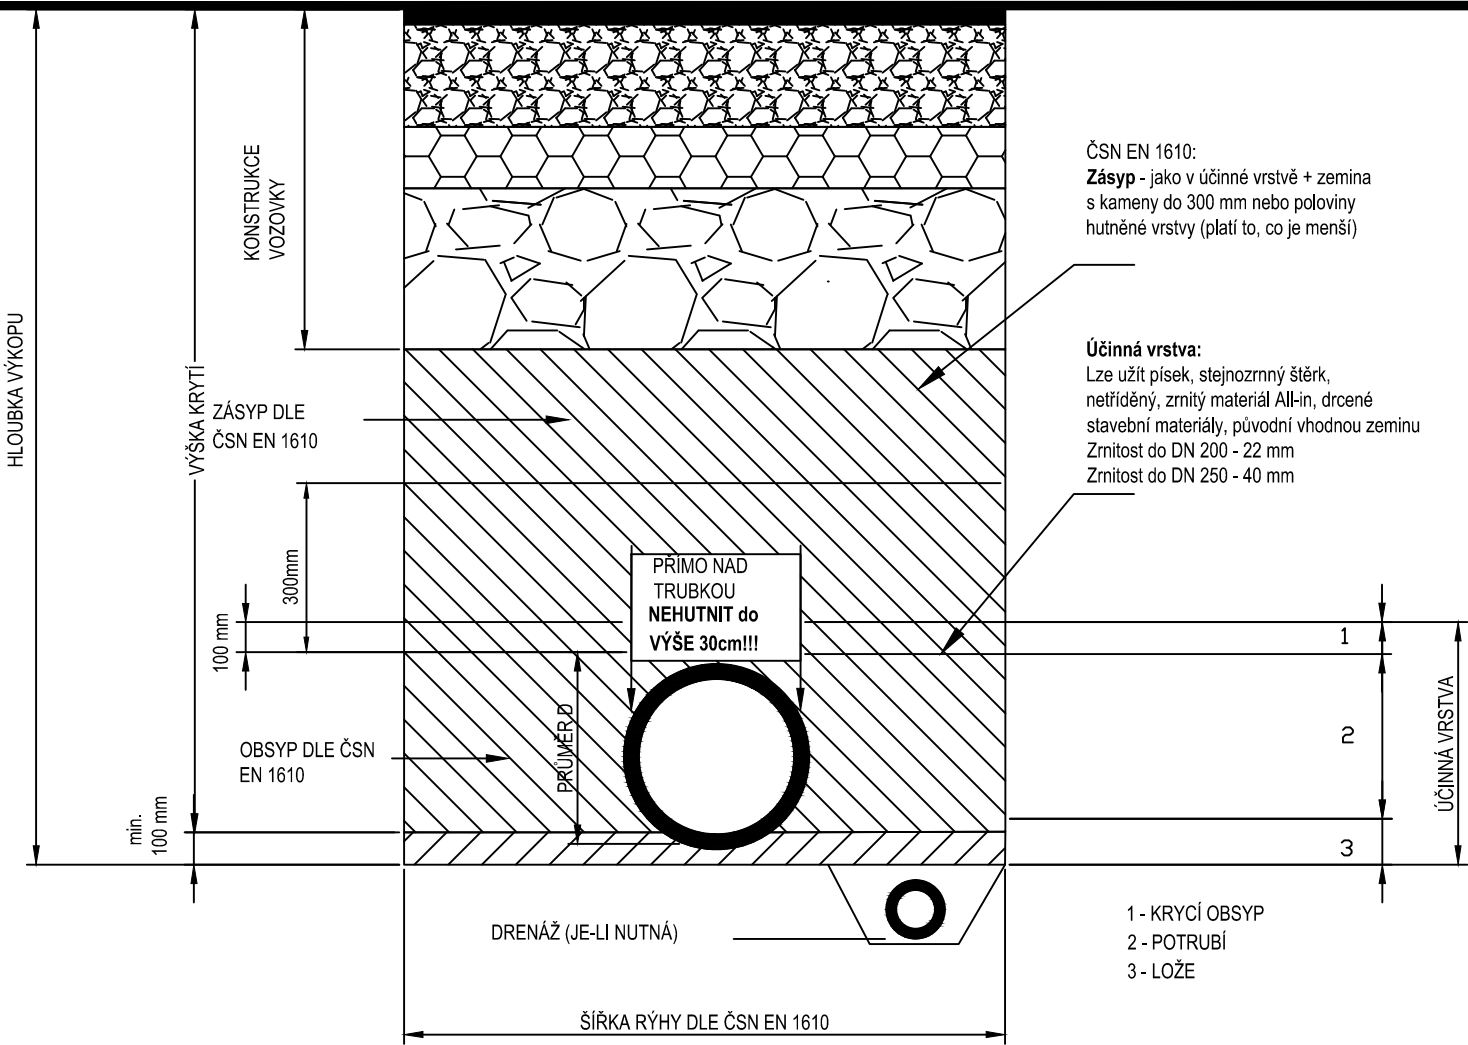


SCHÉMA ULOŽENÍ KANALIZAČNÍHO POTRUBÍ PVC VE VOLNÉM TERÉNU

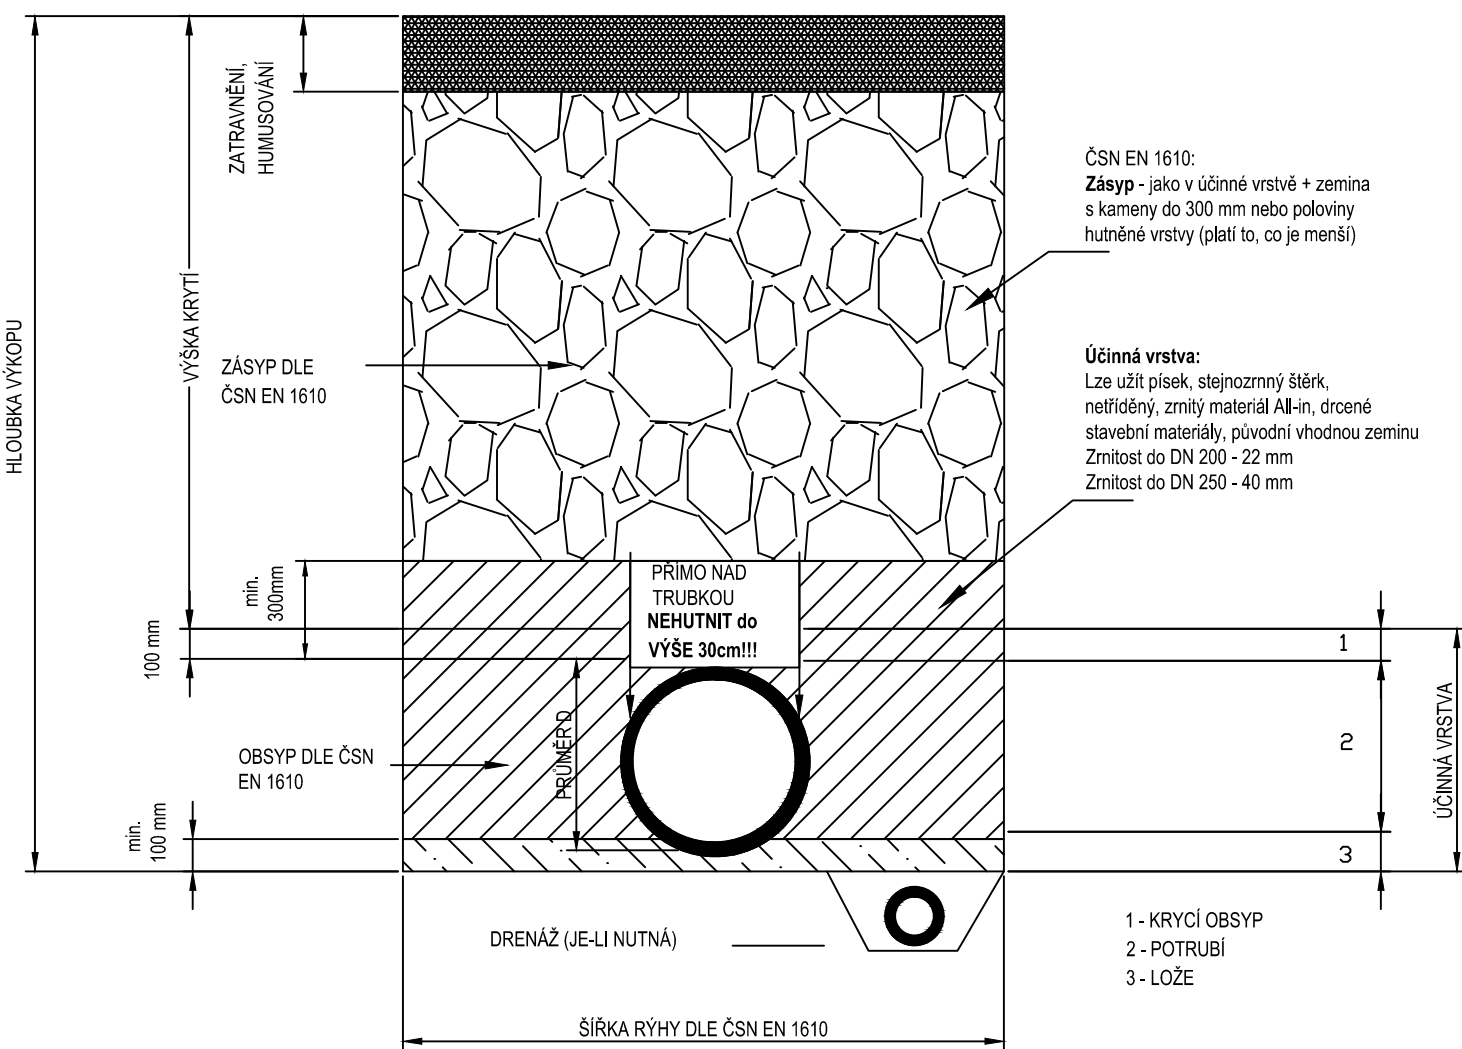

VYPRACOVAL: Daniel Milichovský	STAVBA: NOVOSTAVBA HASIČÁRNY DÝŠINA	DM PROJEKCE A STAVITELSTVÍ s.r.o. <i>Nádražní 290, Chrást 330 03</i> IČO: 062 62 597, DIČ: CZ06262597		
KONTROLOVAL: Daniel Milichovský		INVESTOR: Obec Dýšina, Náměstí Míru 30, 33002 Dýšina		
SCHVÁLIL: Ing. Jiří Pangrác		MÍSTO STAVBY: obec Dýšina, k.ú. Dýšina (635280), kraj Plzeňský		
RAŽITKO: 				