
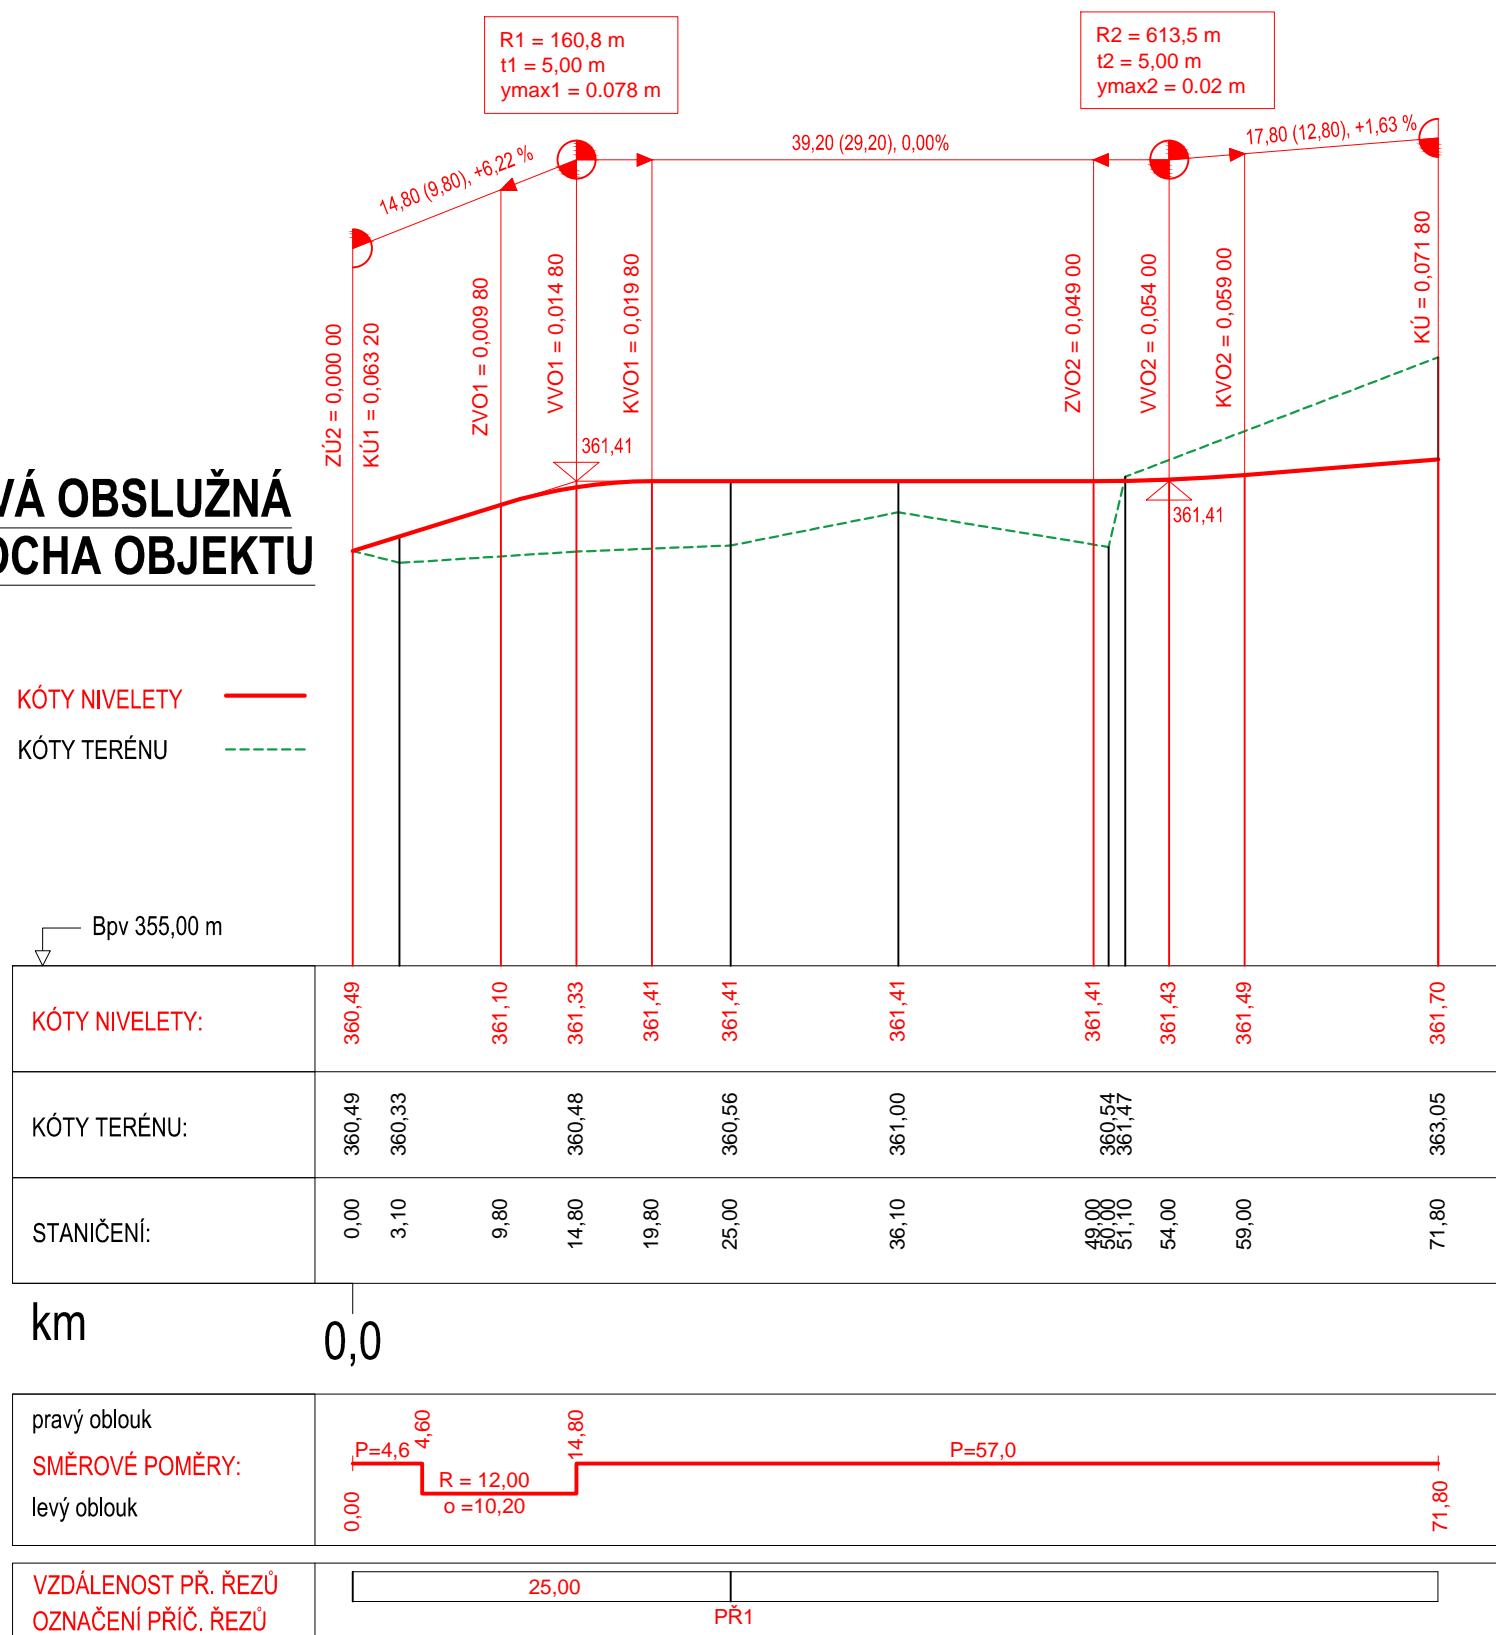


M 1:500/100

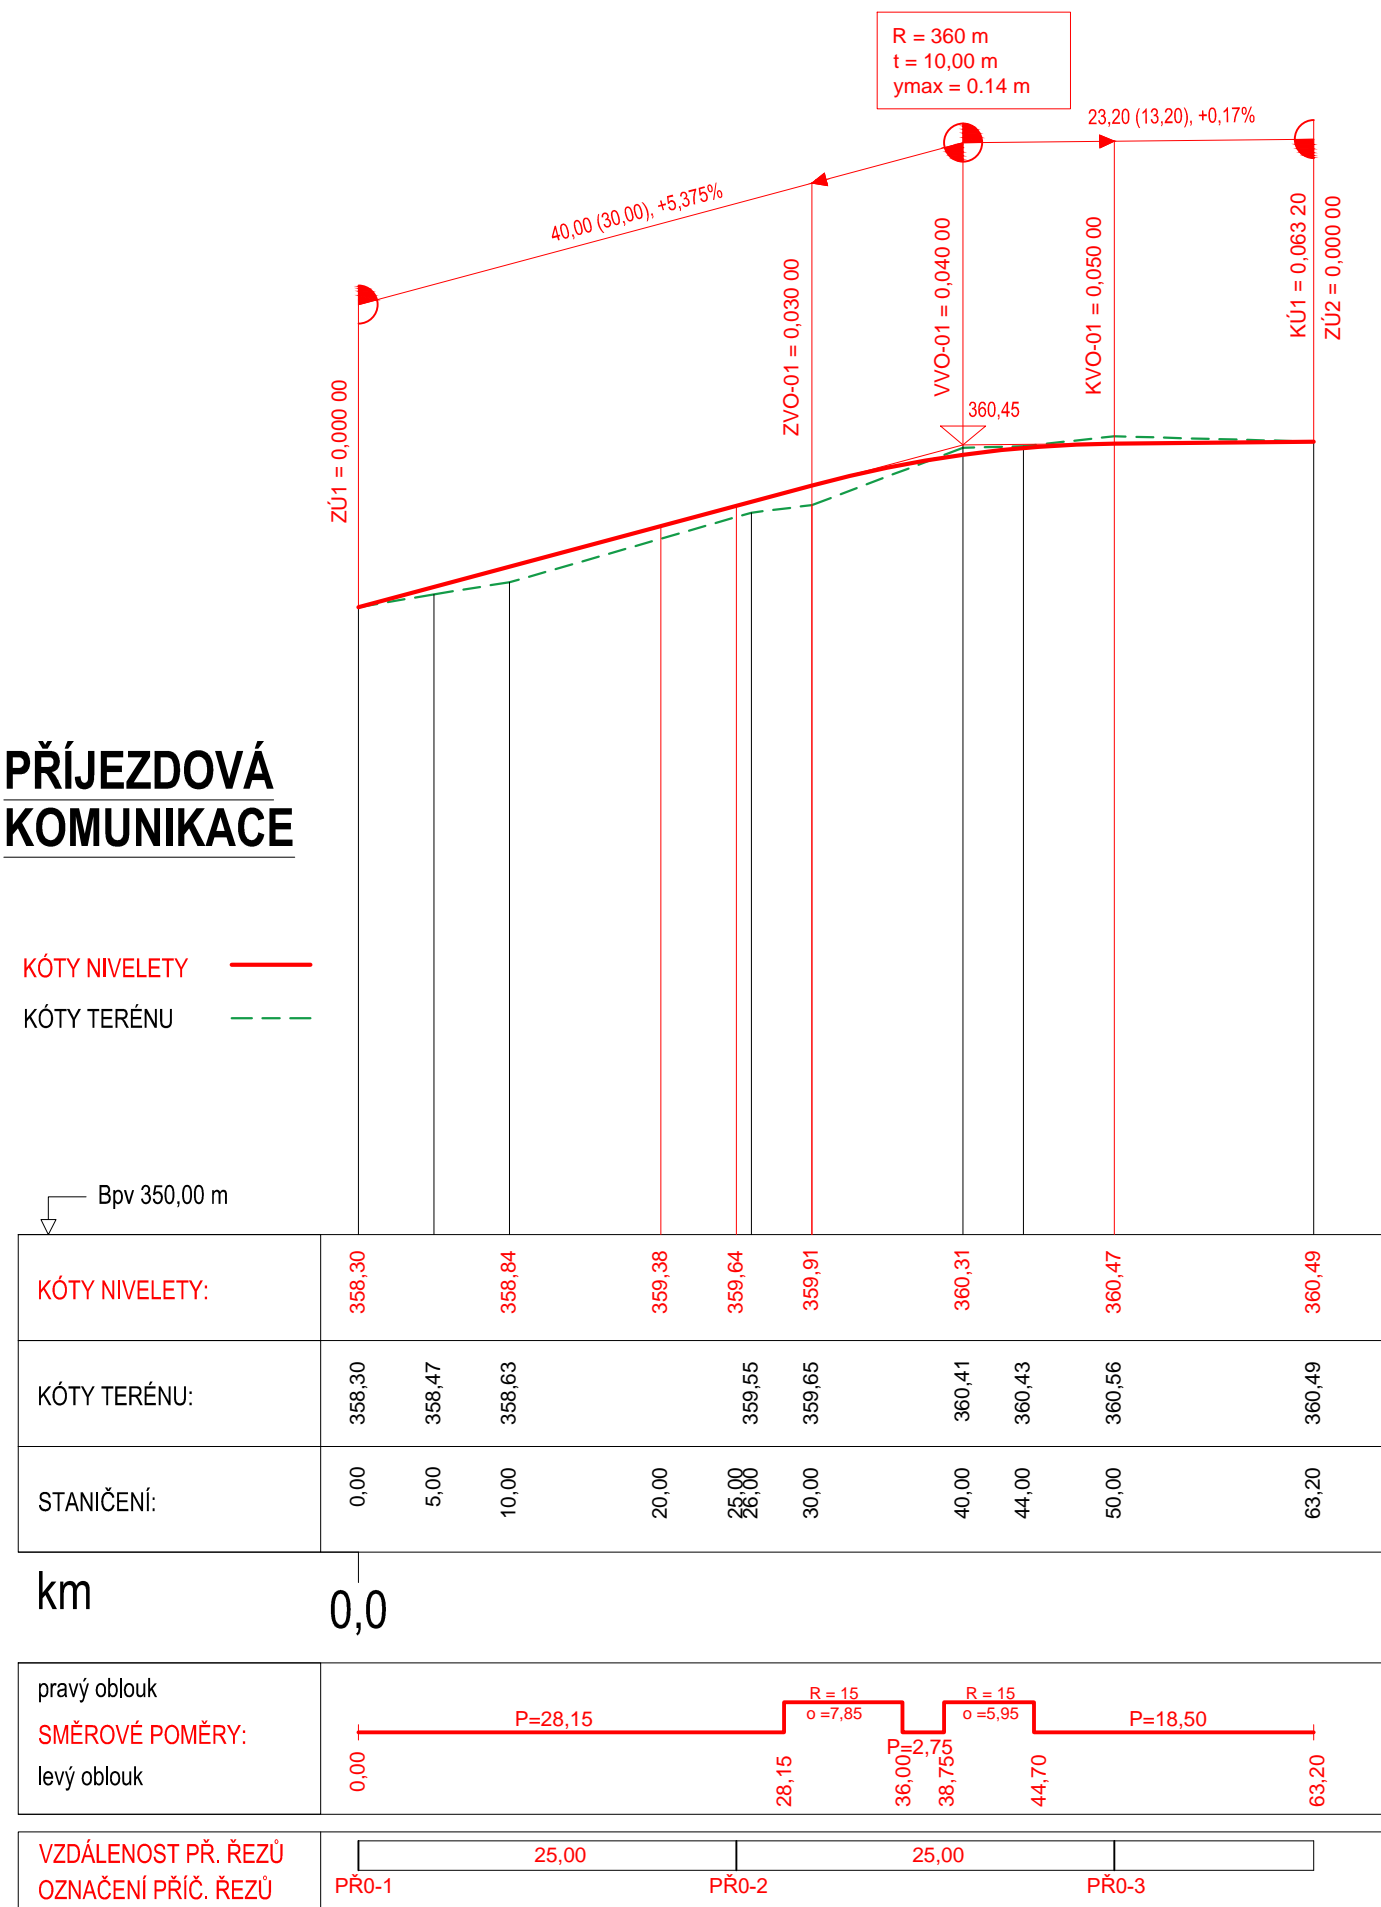

Souřadnicový systém : JSTK
Výškový systém : Bpv

VYPRACOVAL: Daniel Milichovský		STAVBA: HASIČÁRNA DÝŠINA VČETNĚ PŘÍJEZDOVÉ KOMUNIKACE	DM PROJEKCE A STAVITELSTVÍ s.r.o. <i>Nádražní 290, Chrást 330 03</i> IČO: 062 62 597, DIČ: CZ06262597		
KONTROLOVAL: Daniel Milichovský					
SCHVÁLIL: Ing. Jiří Pangráč					
RAZÍTKO:	OBJEKT: KOMUNIKACE A ZPEVNĚNÉ PLOCHY VČETNĚ ODVODNĚNÍ	INVESTOR: Obec Dýšina, Náměstí Míru 30, 33002 Dýšina			
	OBSAH: D.1 - Stavební, technická a technologická část	MÍSTO STAVBY: obec Dýšina, k.ú. Dýšina (635280), kraj Plzeňský			
	NÁZEV: PODÉLNÉ PROFILY	STATUS PD: DSP	ČÍSLO PARE:		
		ZAKÁZKA ČÍSLO:	DATUM: 1/2024	MĚŘÍTKO: 1:500/100	
		ČÍSLO VÝKRESU: D.1.2.2			