
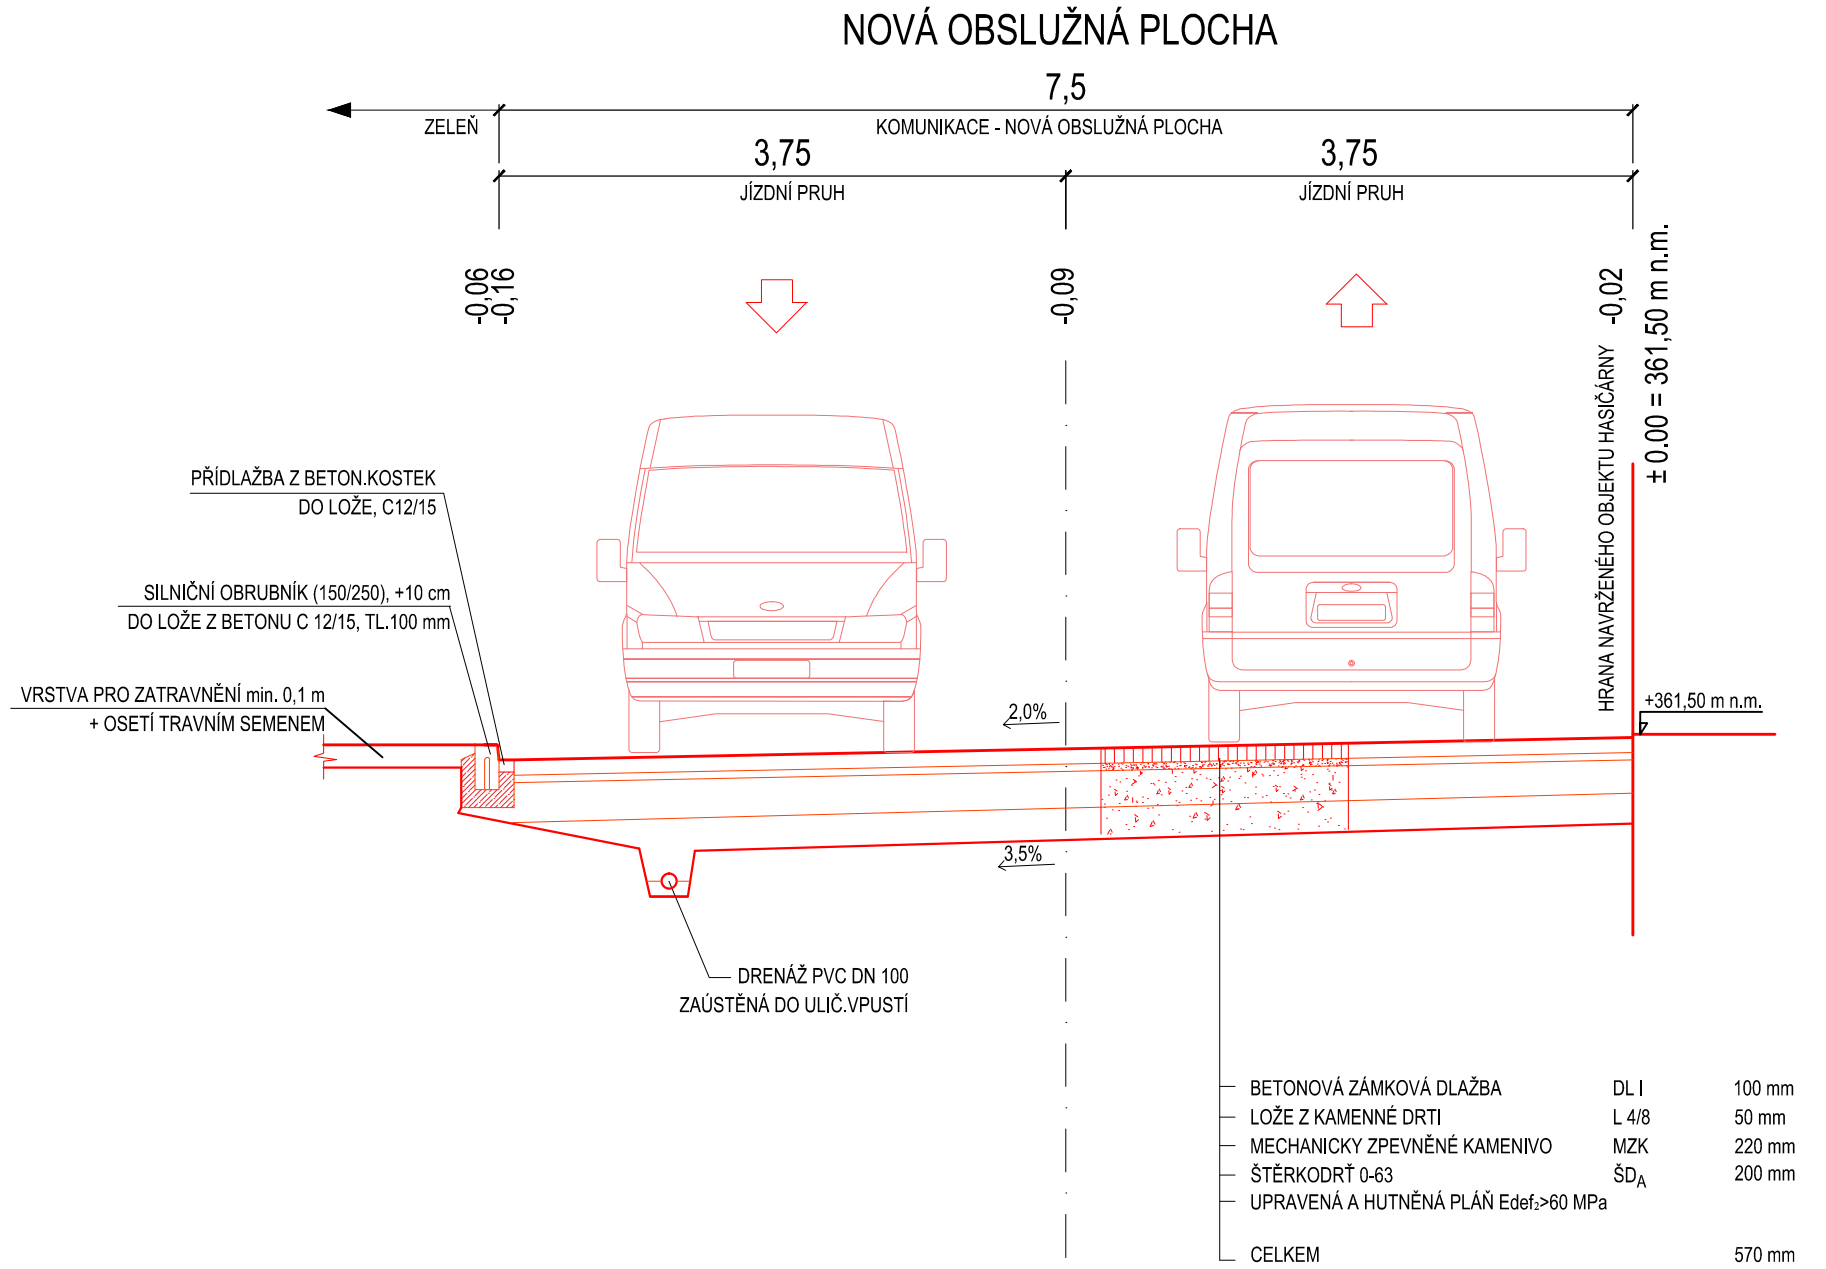


VZOROVÉ PŘÍČNÉ ŘEZY

KOMUNIKACÍ

M 1:50

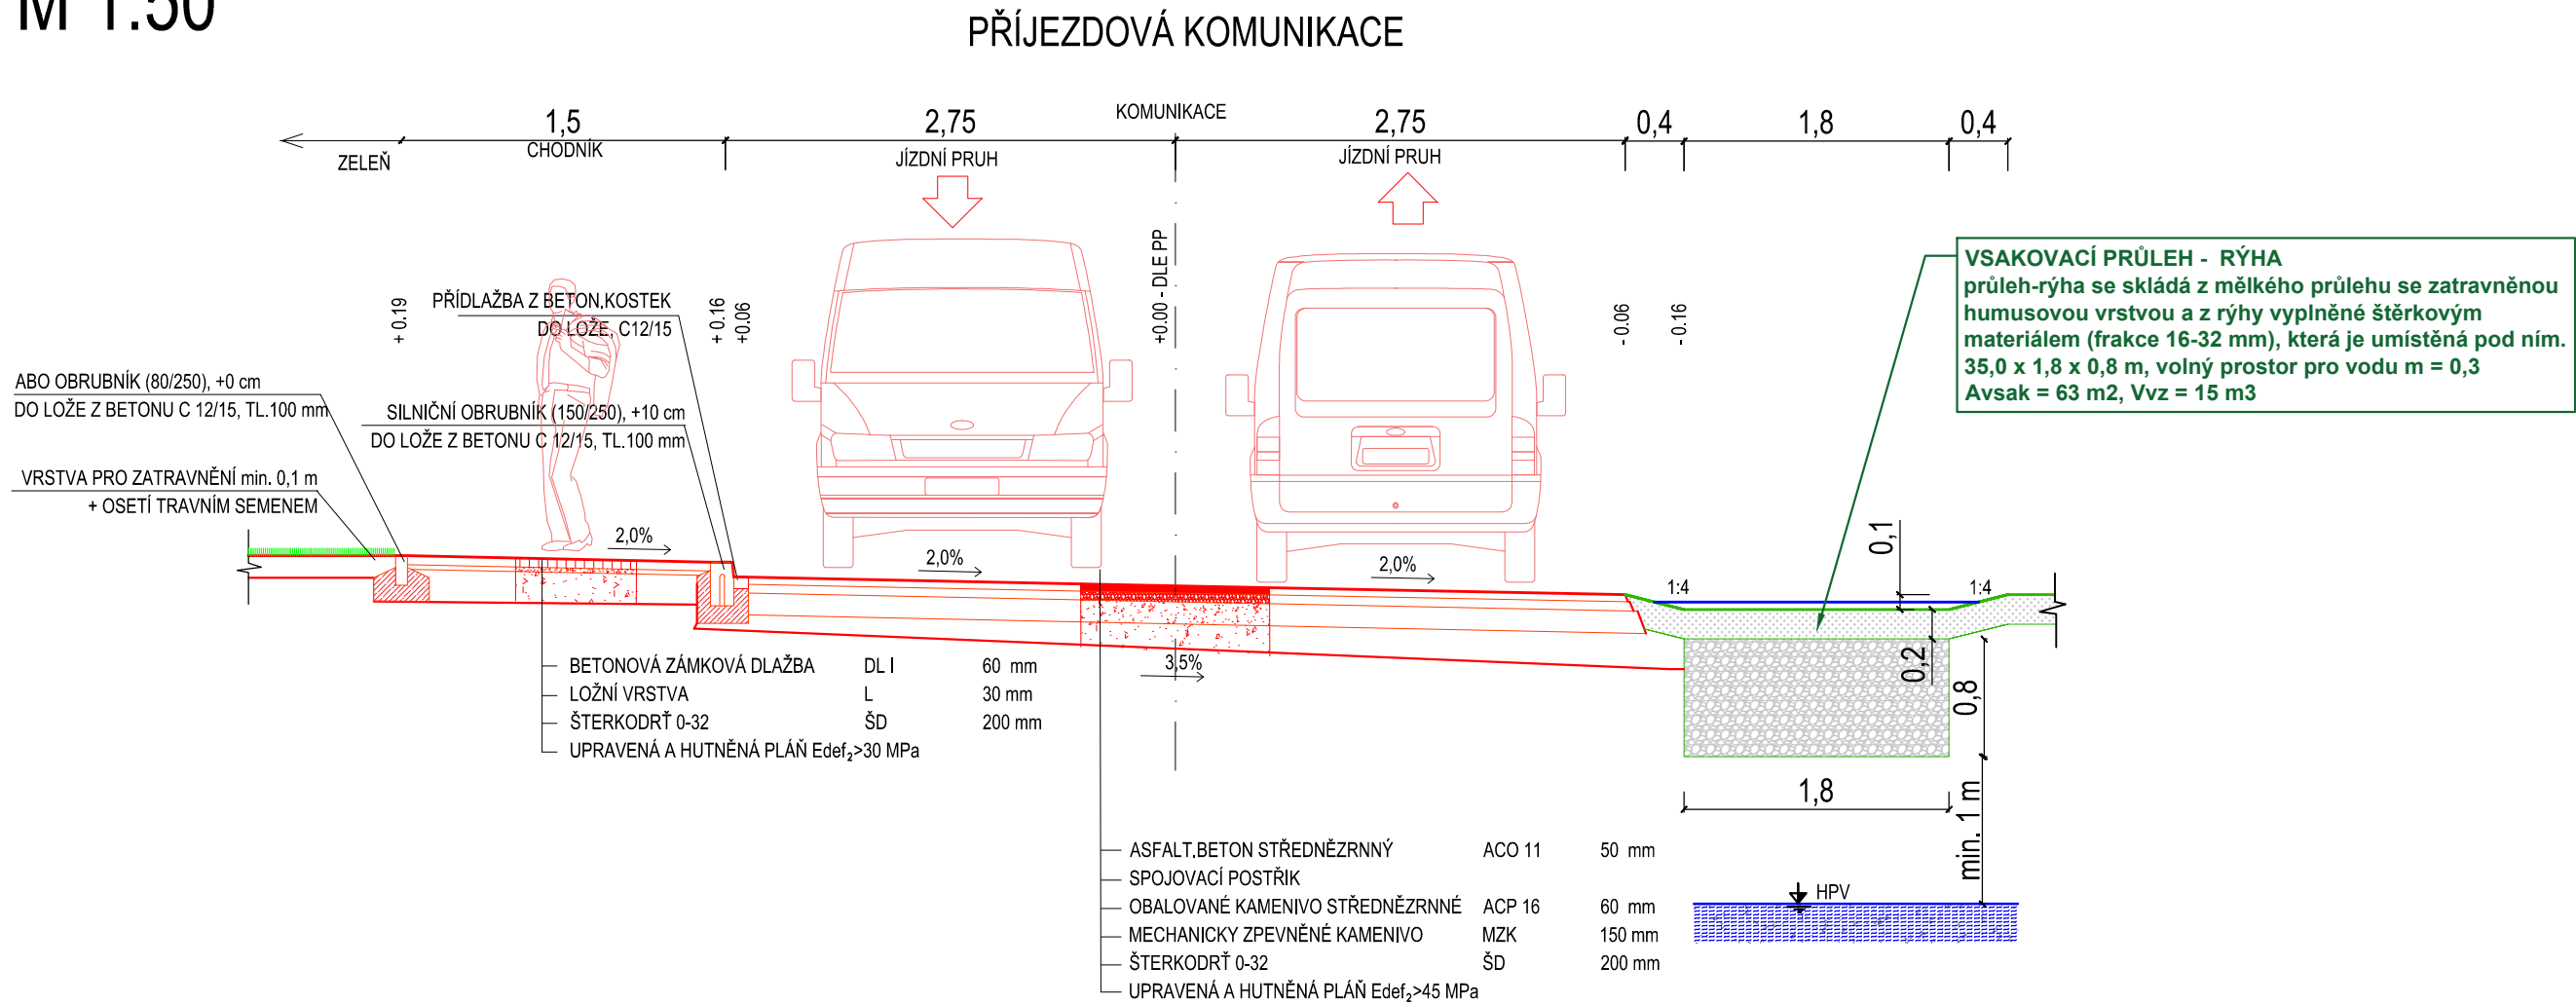

Souřadnicový systém : JSTK
Výškový systém : Bpv

VYPRACOVAL: Daniel Milichovský		STAVBA: HASIČARNA DÝŠINA VČETNĚ PŘÍJEZDOVÉ KOMUNIKACE	DM PROJEKCE A STAVITELSTVÍ s.r.o. Nádražní 290, Chrást 330 03 IČO: 062 62 597, DIČ: CZ06262597		
KONTROLOVAL: Daniel Milichovský					
SCHVÁLIL: Ing. Jiří Pangrác					
RAZITKO:	OBJEKT: KOMUNIKACE A ZPEVNĚNÉ PLOCHY VČETNĚ ODVODNĚNÍ		INVESTOR: Obec Dýšina, Náměstí Míru 30, 33002 Dýšina		
	OBSAH: D.1 - Stavební, technická a technologická část		MÍSTO STAVBY: obec Dýšina, k.ú. Dýšina (635280), kraj Plzeňský		
	NÁZEV: VZOROVÉ PŘÍČNÉ ŘEZY KOMUNIKACÍ		STATUS PD: DSP		ČÍSLO PÁŘE:
			ZAKÁZKA ČÍSLO:		
			DATUM: 1/2024	MĚŘÍTKO: 1:50	
ČÍSLO VÝKRESU: D.1.2.3					