

KATASTRY
DRUH POVRCHU
VZDÁLENOSTI ŠACHET
OZNAČENÍ ŠACHET

SMĚROVÉ POMĚRY

DÝŠINA			
ZELEŇ		KOMUNIKACE	
9.00	19.00	50.00	
vyust	ŠD1	ŠD2	ŠD3

PODÉLNÝ PROFIL
DEŠŤOVÉ KANALIZACE

MĚŘÍTKA 1:500/100

LEGENDA TYPŮ ČAR
UPRAVENÝ TERÉN

HLOUBKA VÝKOPU

KÓTA VÝKOPU


HLOUBKA DNA POTRUBÍ

KÓTA DNA POTRUBÍ

KÓTA UPRAVENÉHO TERÉNU

SROVNÁVACÍ ROVINA

STANIČENÍ [km/m]
PROFIL[mm]-MATERIÁL-DÉLKA[m]
SKLON[promile]-DÉLKA[m]
ULOŽENÍ
KAPACITNÍ PRŮTOK[l/s]-RYCHLOST[m/s]

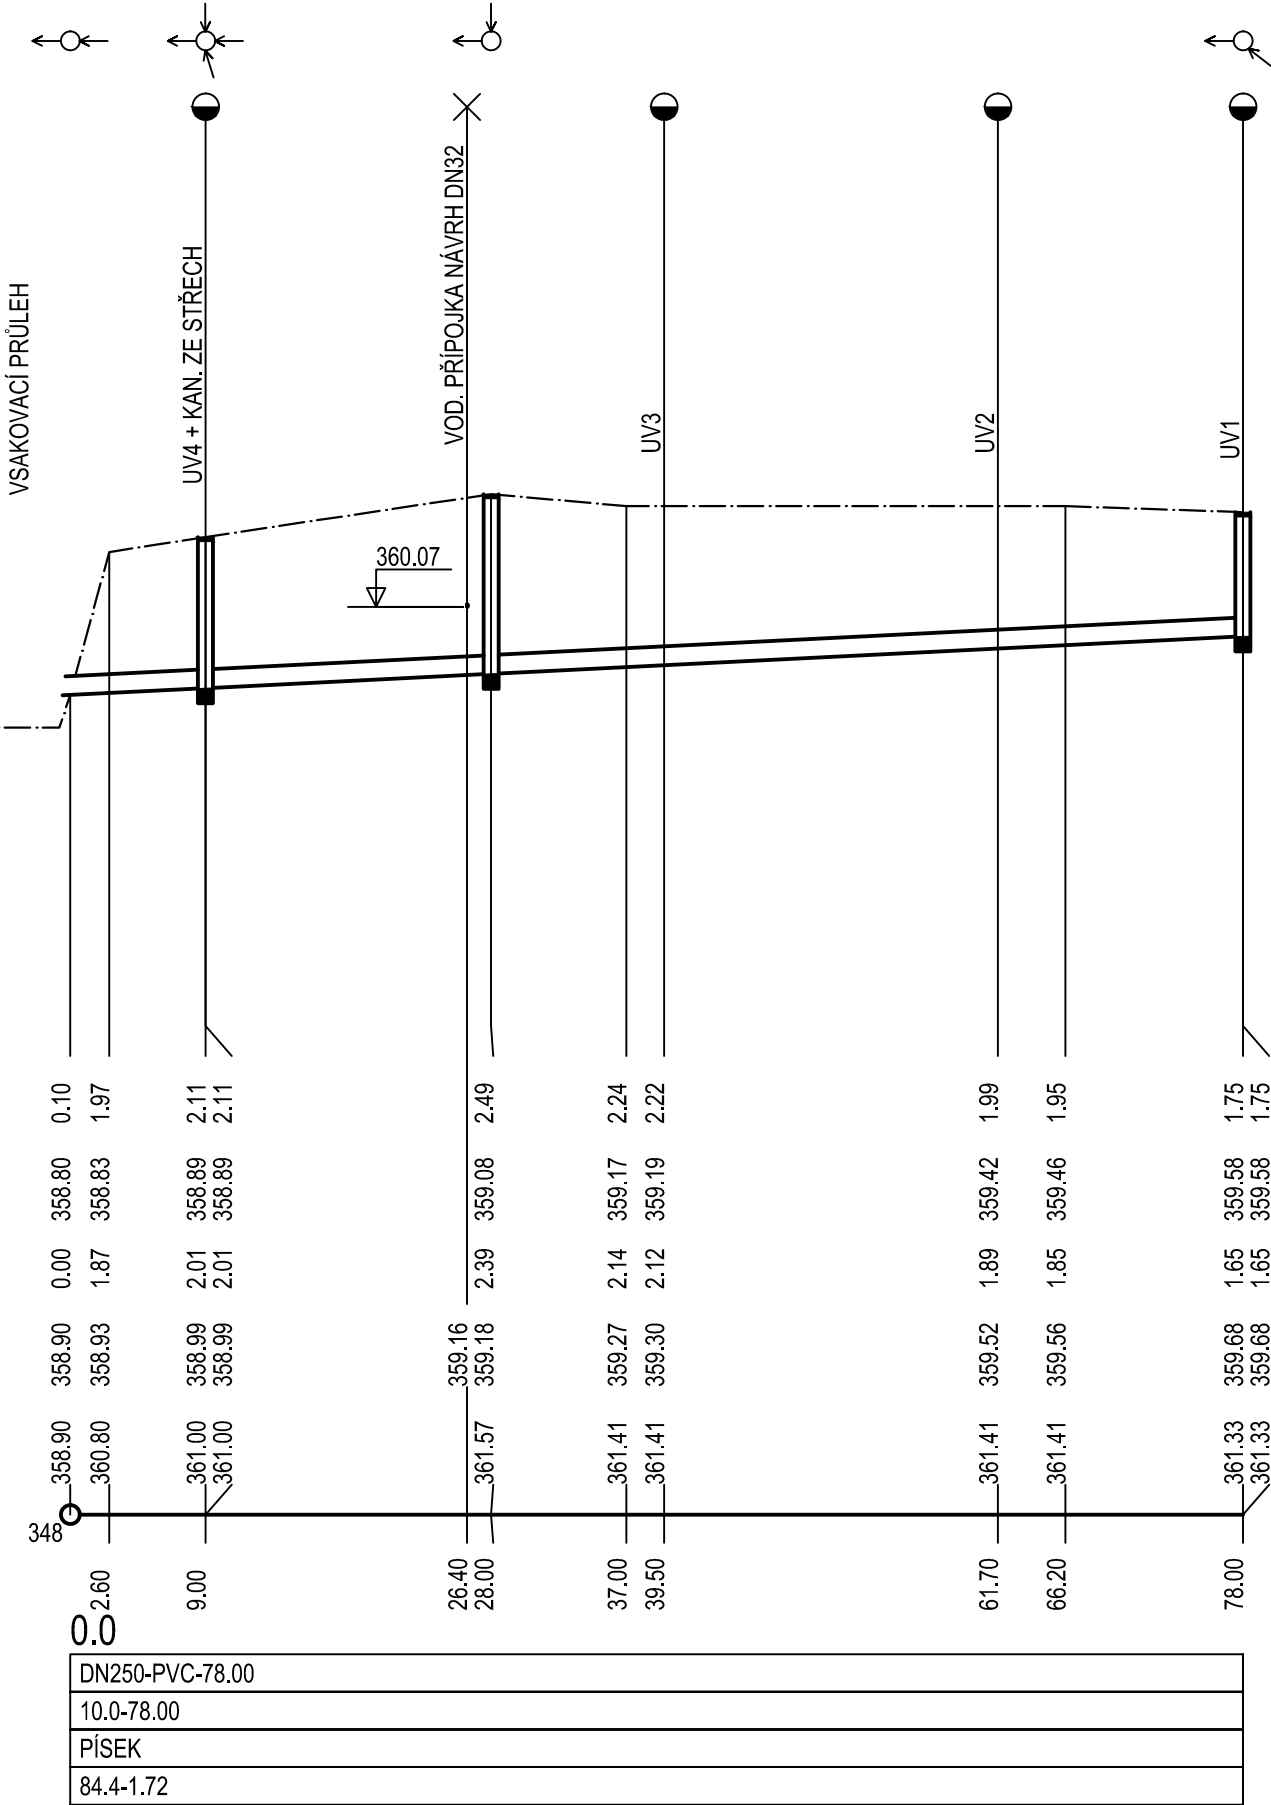

Souřadnicový systém : JSTK
Výškový systém : Bpv

VYPRACOVAL: Daniel Milichovský	STAVBA: <div>HASIČÁRNA DÝŠINA VČETNĚ PŘÍJEZDOVÉ KOMUNIKACE</div>	DM PROJEKCE A STAVITELSTVÍ s.r.o. Nádražní 290, Chrást 330 03 IČO: 062 62 597, DIČ: CZ06262597			
KONTROLOVAL: Daniel Milichovský		INVESTOR: Obec Dýšina, Náměstí Miru 30, 33002 Dýšina			
SCHVÁLIL: Ing. Jiří Pangrác					
RAZÍTKO: .	OBJEKT: KOMUNIKACE A ZPEVNĚNÉ PLOCHY VČETNĚ ODVODNĚNÍ	MÍSTO STAVBY: obec Dýšina, k.ú. Dýšina (635280), kraj Plzeňský			
	OBSAH: D.1 - Stavební, technická a technologická část				
	NÁZEV: <div>PODÉLNÝ PROFIL - ODVODNĚNÍ KOMUNIKACE</div>		STATUS PD: DSP		ČÍSLO PARÉ:
		ZAKÁZKA ČÍSLO:	DATUM: 1/2024	MĚŘÍTKO: 1:500/100	
		ČÍSLO VÝKRESU: D.1.2.6			