


SITUACE HTÚ
M 1:500

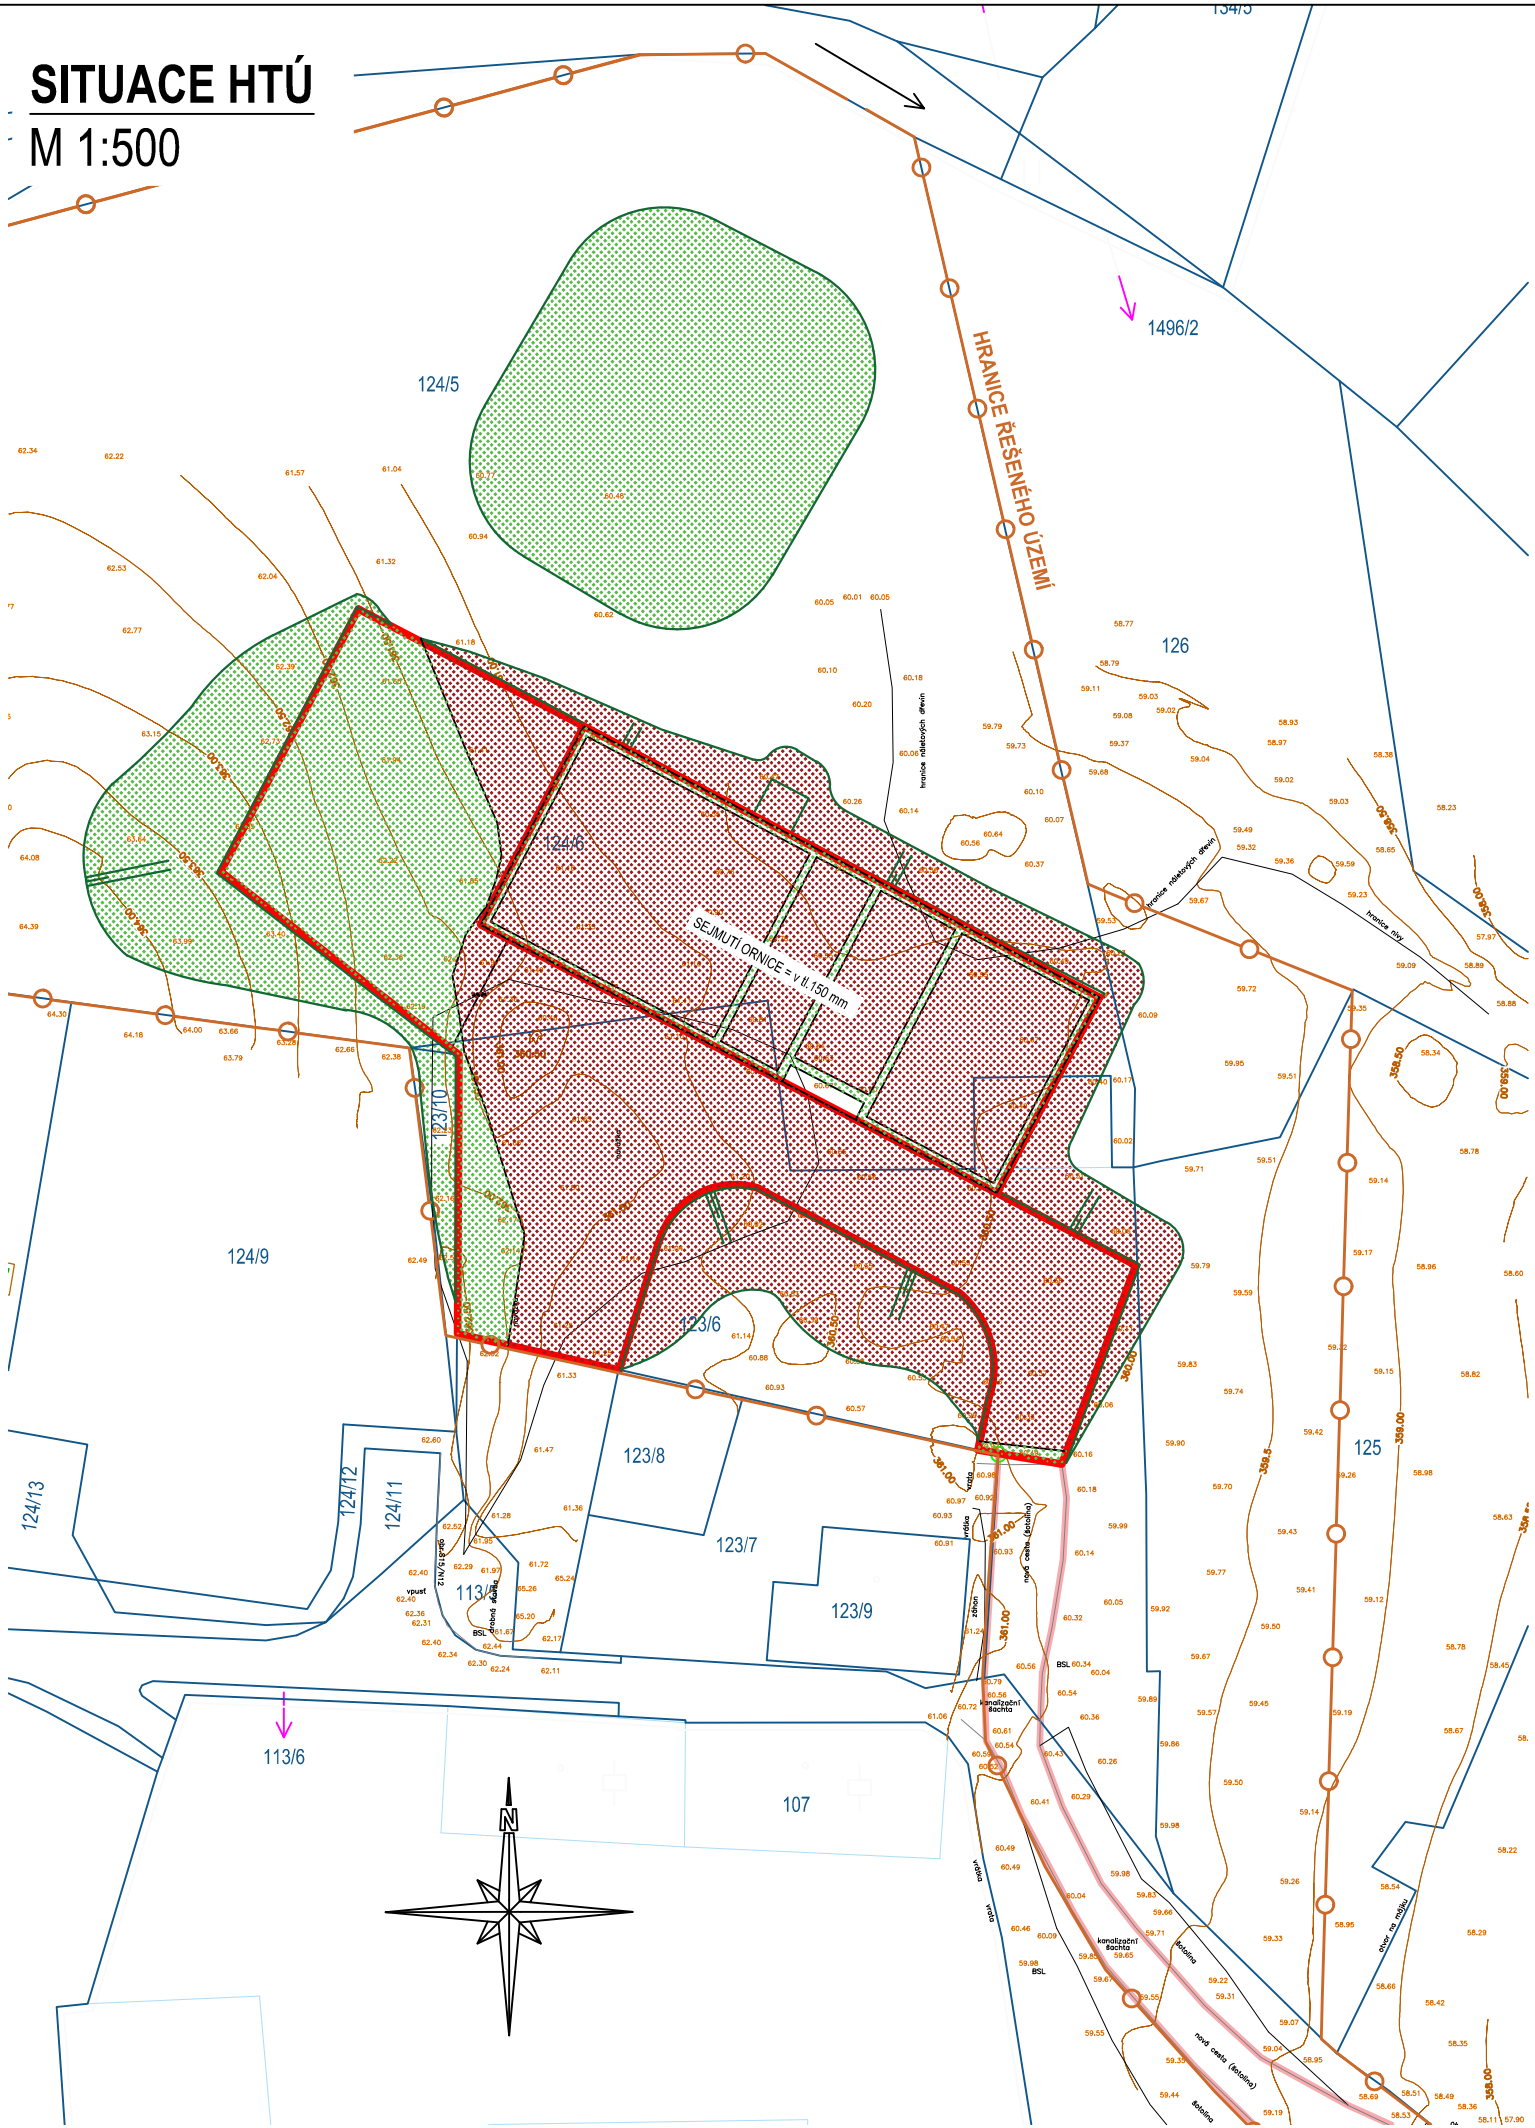

LEGENDA ČAR

- NOVÉ HRANY
- HRANA HTÚ
- ZAMĚŘENÍ
- HRANICE DLE KN
- ODKOPÁVKY
- NÁVOZY

VYPRACOVAL: Daniel Milichovský	STAVBA: NOVOSTAVBA HASIČÁRNY DÝŠINA	DM PROJEKCE A STAVITELSTVÍ s.r.o. Nádražní 290, Chrást 330 03 IČO: 062 62 597, DIČ: CZ06262597		
KONTROLOVAL: Daniel Milichovský		INVESTOR: Obec Dýšina, Náměstí Míru 30, 33002 Dýšina		
SCHVÁLIL: Ing. Jiří Pangrác		MÍSTO STAVBY: obec Dýšina, k.ú. Dýšina (635280), kraj Plzeňský		
RAZÍTKO:	OBJEKT:	KOMUNIKACE A ZPEVNĚNÉ PLOCHY		
	OBSAH:	DOPRAVNÍ ŘEŠENÍ SITUACE HTÚ		
	NÁZEV:	STATUS PD: DPS ZAKÁZKA ČÍSLO: 5/2024 MĚŘITKO: 1:500 ČÍSLO VYKRESU: 06		
		ČÍSLO PARÉ:		