


KATASTRY
DRUH POVRCHU
VZDÁLENOSTI ŠACHET
OZNAČENÍ ŠACHET

DÝŠINA			
ZELEŇ		KOMUNIKACE	
9.00	19.00	50.00	
vyust	ŠD1	ŠD2	ŠD3

SMĚROVÉ POMĚRY

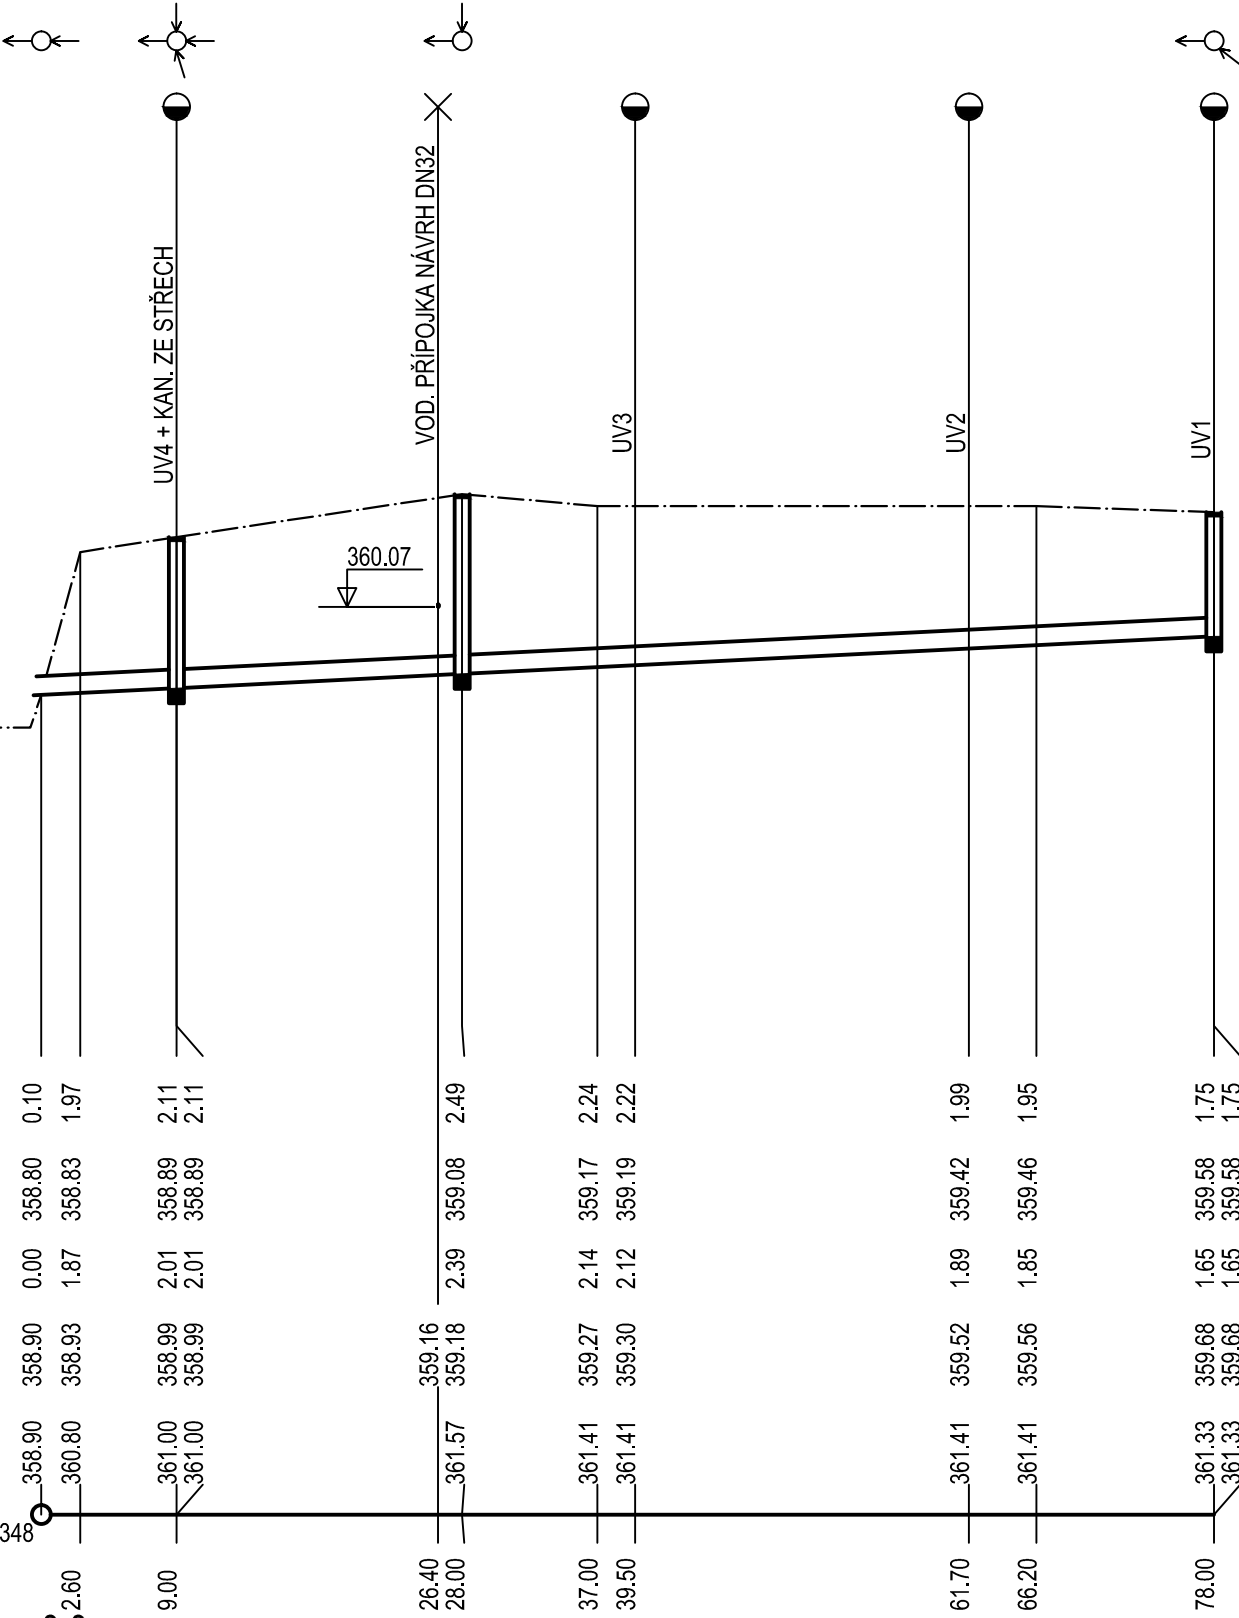

STANIČENÍ [km/m]
PROFIL[mm]-MATERIÁL-DÉLKA[m]
SKLON[promile]-DÉLKA[m]
ULOŽENÍ
KAPACITNÍ PRŮTOK[l/s]-RYCHLOST[m/s]

DN250-PVC-78.00
10.0-78.00
PÍSEK
84.4-1.72

VYPRACOVAL: Daniel Milichovský	STAVBA: NOVOSTAVBA HASIČARNY DÝŠINA	DM PROJEKCE A STAVITELSTVÍ s.r.o. Nádražní 290, Chrást 330 03 IČO: 062 62 597, DIČ: CZ06262597	
KONTROLOVAL: Daniel Milichovský		INVESTOR: Obec Dýšina, Náměstí Míru 30, 33002 Dýšina	
SCHVÁLIL: Ing. Jiří Pangrác		MÍSTO STAVBY: obec Dýšina, k.ú. Dýšina (635280), kraj Plzeňský	
RAZITKO:	OBJEKT:	OBSAH: KOMUNIKACE A ZPEVNĚNÉ PLOCHY	
ODVODNĚNÍ KOMUNIKACE PODÉLNÝ PROFIL		STATUS PD: DPS	
		ZAKÁZKA ČÍSLO:	DATUM: 5/2024
		MĚŘÍTKO: 1:500/100	ČÍSLO PARÉ:
		ČÍSLO VÝKRESU: 07	