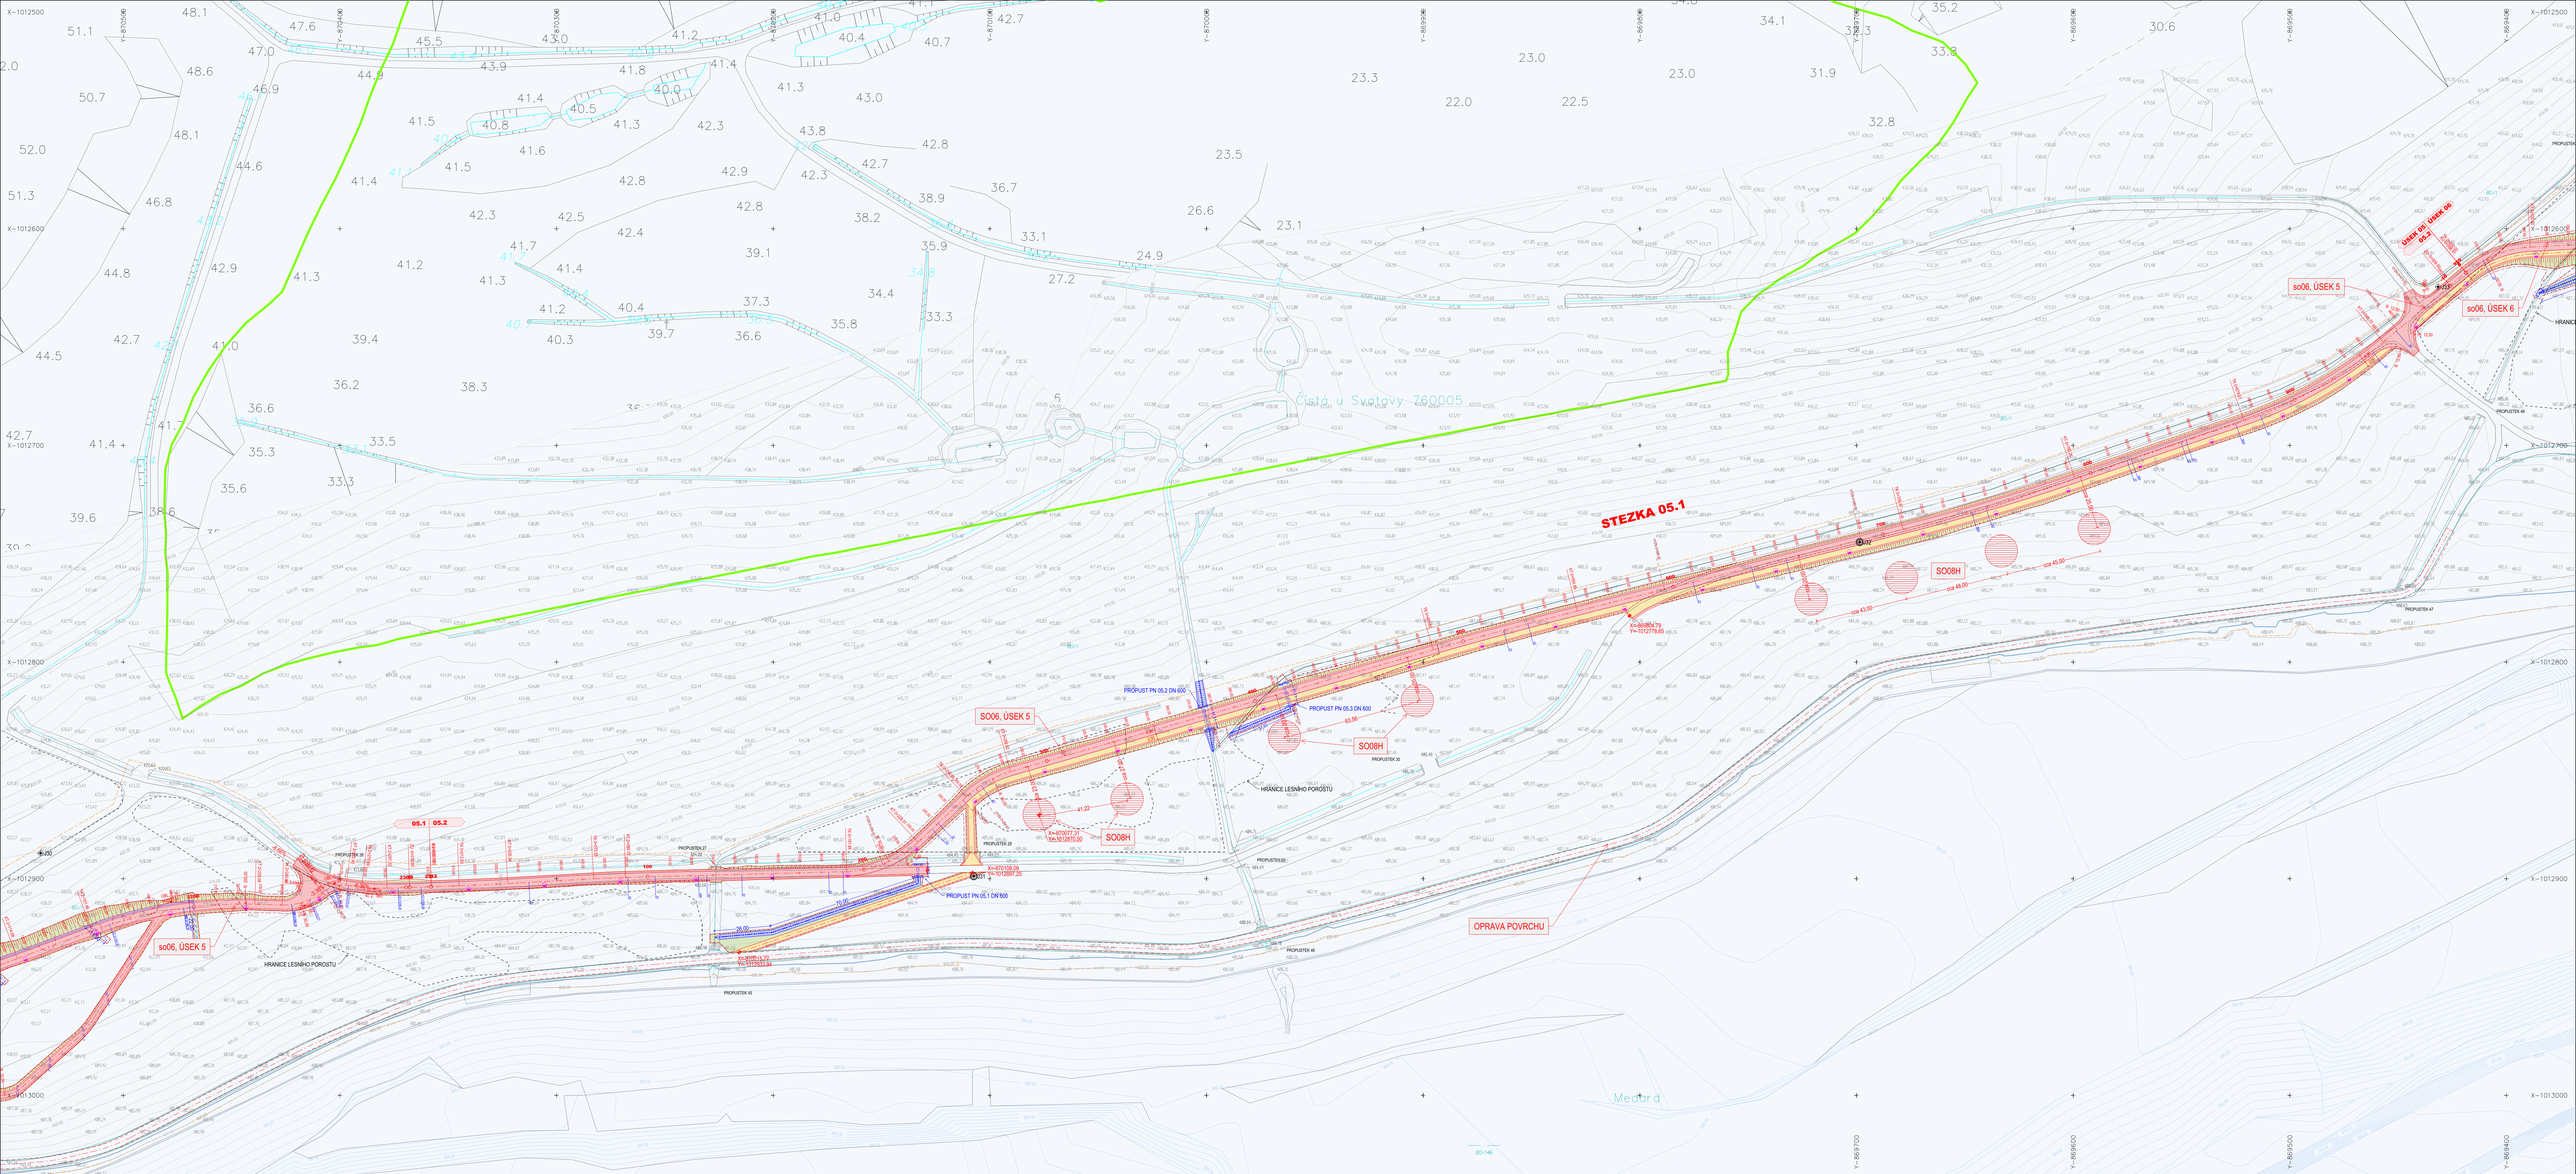

LEGENDA - HRANICE A PLOCHY

	STÁVAJÍCÍ	NAVRHOVANÉ
ZAMĚŘENÍ TERÉNU	GEOPSY 1212	
HLADINA VODY NA KÓTĚ 400,00 m n.m.		
NIVELETA STÁVAJÍCÍHO PŘÍKOPU		
HRANICE ŘEŠENÉHO ÚZEMÍ		
HRANICE KÚ		
HRANICE PARCEL		
PARCELY VE VLASTNICTVÍ SUAS		
HRANICE - (DOBÝVACÍ PROSTOR | CHR. LOŽISKOVÉ ÚZEMÍ)		
HRANICE CHRÁNĚNÝCH DRUHŮ		
HRANICE - (BIOKORIDOR | HRANICE SEUVNÉHO ÚZEMÍ)		
HRANICE SKRÝVKY ZEMINY		
HRANICE KÁCENÍ A MÝCENÍ		
OPRAVA BŘEHOVÉ STEZKY (OPRAVA VÝTLUKŮ | REKTIFIKACE VÝŠKY)		
DOPRAVNÍ PLOCHY A CYKLOSTEZKY (ASFALTOVÝ BETON | ŠTĚRKOVÝ POVRCH)		
DOPRAVNÍ PLOCHY - (DLÁŽDĚNÉ ROŠTY | ZATRAVNĚNÉ ROŠTY)		
PARKOVACÍ PLOCHY - ZATRAVNĚNÉ ROŠTY		
CHODNÍKY (BETONOVÉ | MLATOVÉ | RELIÉFNÍ POVRCH)		
VODOROVNÉ A SVISLÉ DOPRAVNÍ ZNAČENÍ		
ODVODNĚNÍ PŘÍKOPY (ZATRAVNĚNÉ | DLÁŽDĚNÉ)		
LÁVKY A PROPUSTKY (KOLMÁ ČELA | ŠIKMÁ ČELA)		
OBJEKTY - STAVBY (SOC, ZÁZEMÍ, VYHLÍDKY, SKLADY, MOLA, TRAFOSTANICE APOD.)		
ZELEŇ - (ZATRAVNĚNÍ | VÝSADBA STROMŮ)		

LEGENDA - INŽENÝRSKÉ SÍTĚ

	STÁVAJÍCÍ	NAVRHOVANÉ
ODVODŇOVACÍ DRÉNY (TRATIVODY | DRENÁŽNÍ PERA)		
VEDENÍ NN NADZEMNÍ		
VEDENÍ NN PODZEMNÍ, NÁBUŽKY, LAMPY VO | SOLÁRNÍ LAMPY VO		
TELEKOMUNIKAČNÍ VEDENÍ METALICKÉ		
TELEKOMUNIKAČNÍ VEDENÍ (OPTICKÉ / FTP)		
VODOVOD		
PLYNOVOD - STŘEDOTLAK		
KANALIZACE - SPLAŠKOVÁ		
KANALIZACE SPLAŠKOVÁ - VÝTLAK		
KANALIZACE - JEDNOTNÁ		
KANALIZACE - DEŠŤOVÁ		
NADZEMNÍ TRUBNÍ VEDENÍ		
ROZVOD TEPLA		
GEOLOGICKÉ OBJEKTY (VYSOKÁ HLADINA PV ◯ VÝSKYT UHLÍ ◯)	J34	
NAPOJOVACÍ BODY IS (EL. ENERGIE, KANALIZACE, VODOVOD, TELEKOMUNIKACE)		

0 10 20 30 40 50 100

-	-	-	
Označení	Datum	Popis změny	Podpis

Rámy:

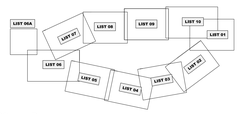

Souřadný systém S-JTSK
Výškový systém Bpv

±0,000 = 400.00 n.m. Bpv

Spolufinancováno Evropskou unií

Ministerstvo životního prostředí

SOKOLOVSKÁ UHELNÁ

STAVEBNÍK
SOKOLOVSKÁ UHELNÁ
Sokolovská uhelná, právní nástupce, a.s.
Staré náměstí 69, 356 01 Sokolov
IČO: 26348349
DIČ: CZ699001005

PROJEKTANT
ARTECH PROJEKTOVÁ PŘÍPRAVA A REALIZACE STAVEB
ARTECH spol. s r. o.
Václavské náměstí 819/43, 110 00 Praha 1
Adresa pro doručování / Žižkova 152, 436 01 Litvínov
E-mail: artech@artech.cz, tel. 476 111 782

ZHOTOVITEL ČÁSTI PROJEKTU

Hlavní projektant: Ing. Jaroslav Herzd
Zodpovědný projektant: Ing. Jaroslav Herz
Ověřil: Ing. Pavel Vojtíšek

UNIVERZITA JANA AMOSE KOMENSKÉHO PRAHA

UDRŽITELNÁ REVITALIZACE A RESOCIALIZACE LOKALITY MEDARD		CZ.10.01.01/00/22_001/0000144
C	SITUAČNÍ VÝKRESY	
-	-	č. zakázky: 2264
-	-	stupeň PD: DSP
-	-	datum: 08/2024
-	-	formát: 18x84
		měřítko: 1:1000
-	KOORDINAČNÍ SITUAČNÍ VÝKRES - LIST 09	č. (list.) dokumentu: C.3.09