
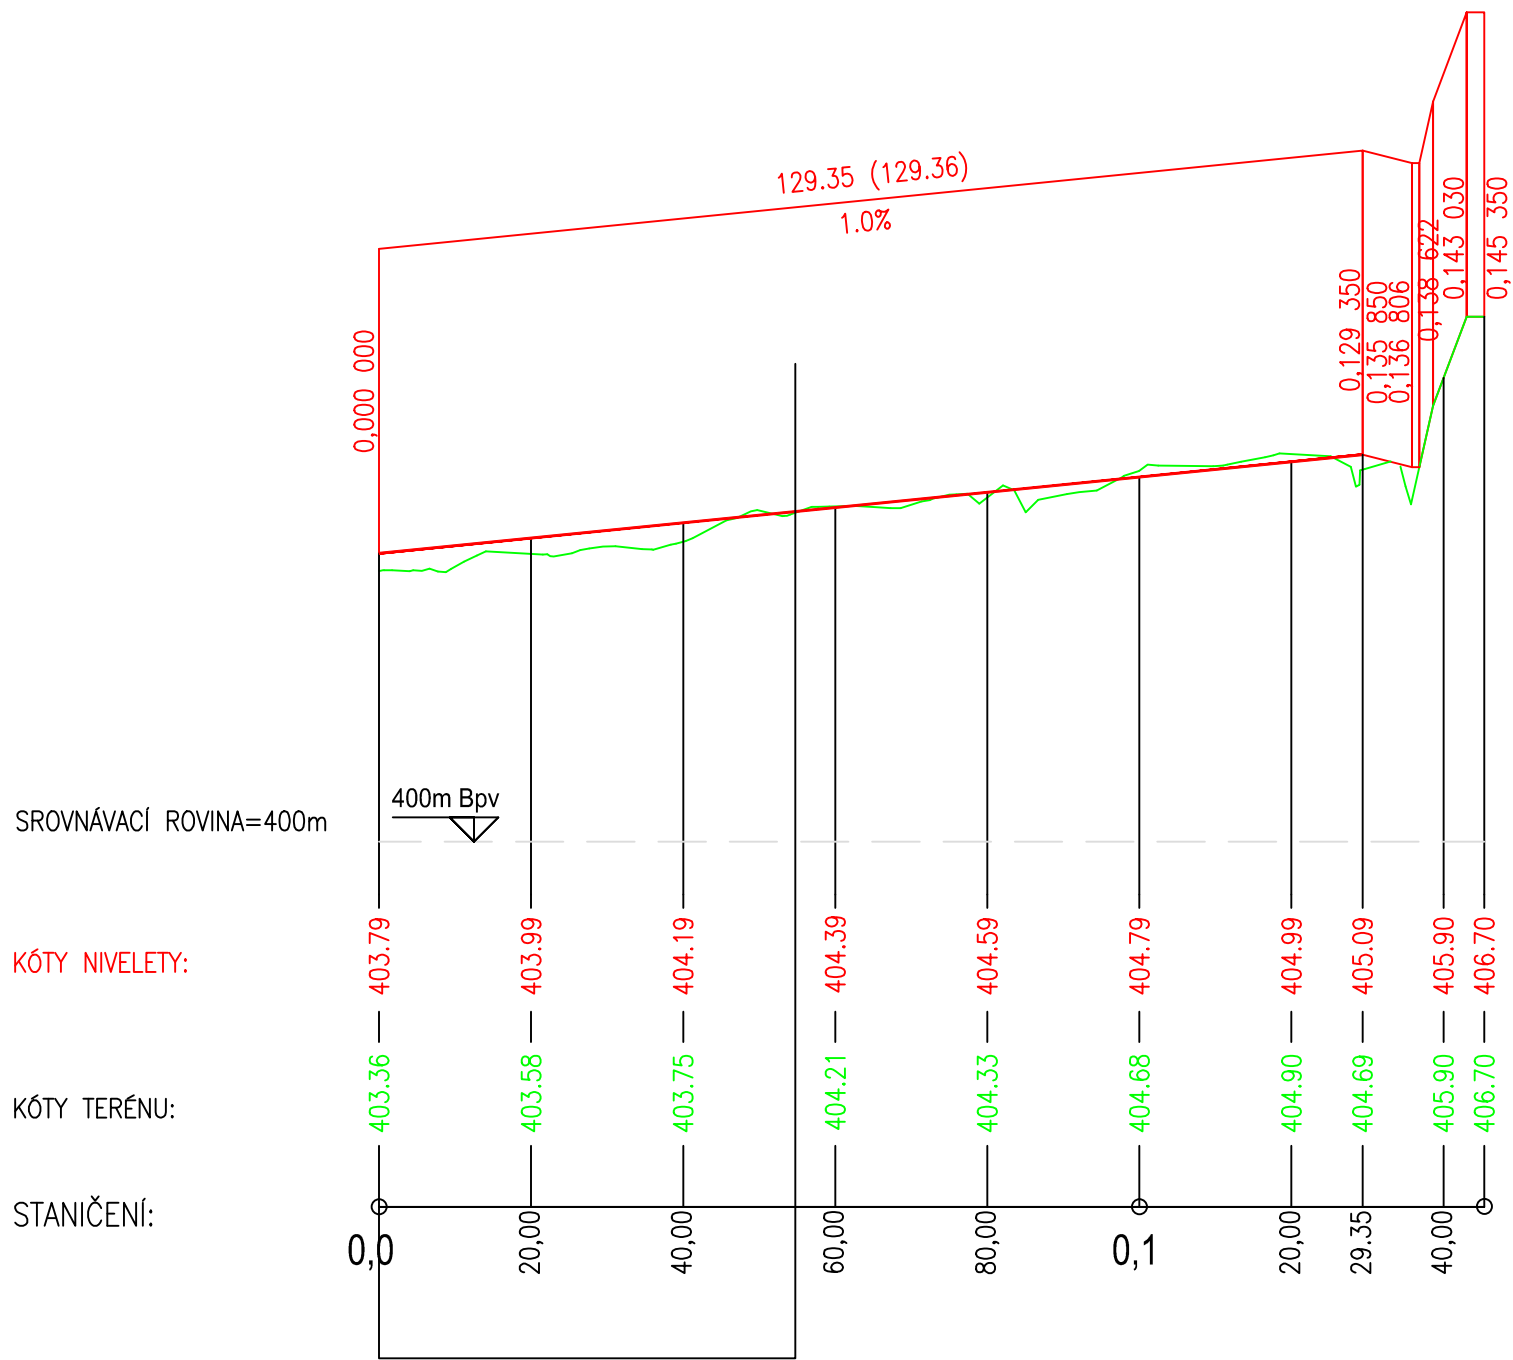


Podélný profil : P M 1 : 1000 / 100
Rozsah : km 0,000 00 - km 0,145 35

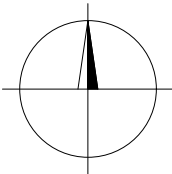

SMĚROVÉ POMĚRY:

ČÍSLA PŘ. ŘEZŮ: 1 2 3 4 5 6 7 8 9 10 11 12 13 14 15 16 17 18 19 20 21

KÓTY NIVELETY PŘ. ŘEZŮ:







STANIČENÍ PŘ. ŘEZŮ:

07.05	13.55	18.90	24.25	30.75	35.10	41.45	47.95	54.75	65.15	69.85	82.35	88.85	99.55	04.25	10.25	16.75	21.45	24.85	29.40	32.65
403.86	403.92	403.98	403.04	404.10	404.15	404.20	404.27	404.32	404.45	404.51	404.62	404.68	404.79	404.84	404.90	404.96	405.01	405.04	405.09	405.01

Označení	Datum	Popis změny	Podpis

Paré:

Souřadný systém S-JTSK
Výškový systém BpV

 Spolufinancováno Evropskou unií		 Ministerstvo životního prostředí		 SOKOLOVSKÁ UHELNÁ	
STAVEBNÍK  SOKOLOVSKÁ UHELNÁ		Sokolovská uhelná, právní nástupce, a.s. Staré náměstí 69, 356 01 Sokolov IČO: 26348349 DIČ: CZ699001005			
PROJEKTANT  ARTECH PROJEKTOVÁ PŘÍPRAVA A REALIZACE STAVĚB		ARTECH spol. s r. o. Václavské náměstí 819/43, 110 00 Praha 1 Adresa pro doručování : Žižkova 152, 436 01 Litvínov E-mail: artech@artech.cz, tel. 476 111 782 <i>Hlavní projektant</i> ing. Jaroslav Henzl			
ZHOTOVITEL ČÁSTI PROJEKTU  ARTECH PROJEKTOVÁ PŘÍPRAVA A REALIZACE STAVĚB		ARTECH spol. s r. o. Václavské náměstí 819/43, 110 00 Praha 1 Adresa pro doručování : Žižkova 152, 436 01 Litvínov E-mail: artech@artech.cz, tel. 476 111 782 <i>Zodpovědný projektant</i> ing. Jiří Hrabák <i>Vypracoval</i> Jiří Hrabák, Alena Vlasáková _____ <i>razítko, podpis</i>			
UDRŽITELNÁ REVITALIZACE A RESOCIALIZACE LOKALITY MEDARD				<i>registrační číslo SFŽP</i> CZ.10.01.01/00/22_001/0000144	
2.3.3.1.01	SO 01 - PARKOVIŠTĚ P 01 - SVATAVA			<i>č. zakázky</i>	2264
				<i>stupeň PD</i>	DSP
D	DOKUMENTACE OBJEKTŮ			<i>datum</i>	08/2024
D.1.	STAVEBNÍ A TECHNOLOGICKÁ ČÁST			<i>formát</i>	2xA4
D.1.1	OBJEKTY POZEMNÍCH KOMUNIKACÍ VČ. PROPUSTŮ			<i>měřítko</i>	1 : 1000/100
D.1.1.2	VÝKRESY				
D112-2	PODÉLNÝ PROFIL			<i>č. (ozn.) dokumentu</i>	D112-2