



ŘEZ BB

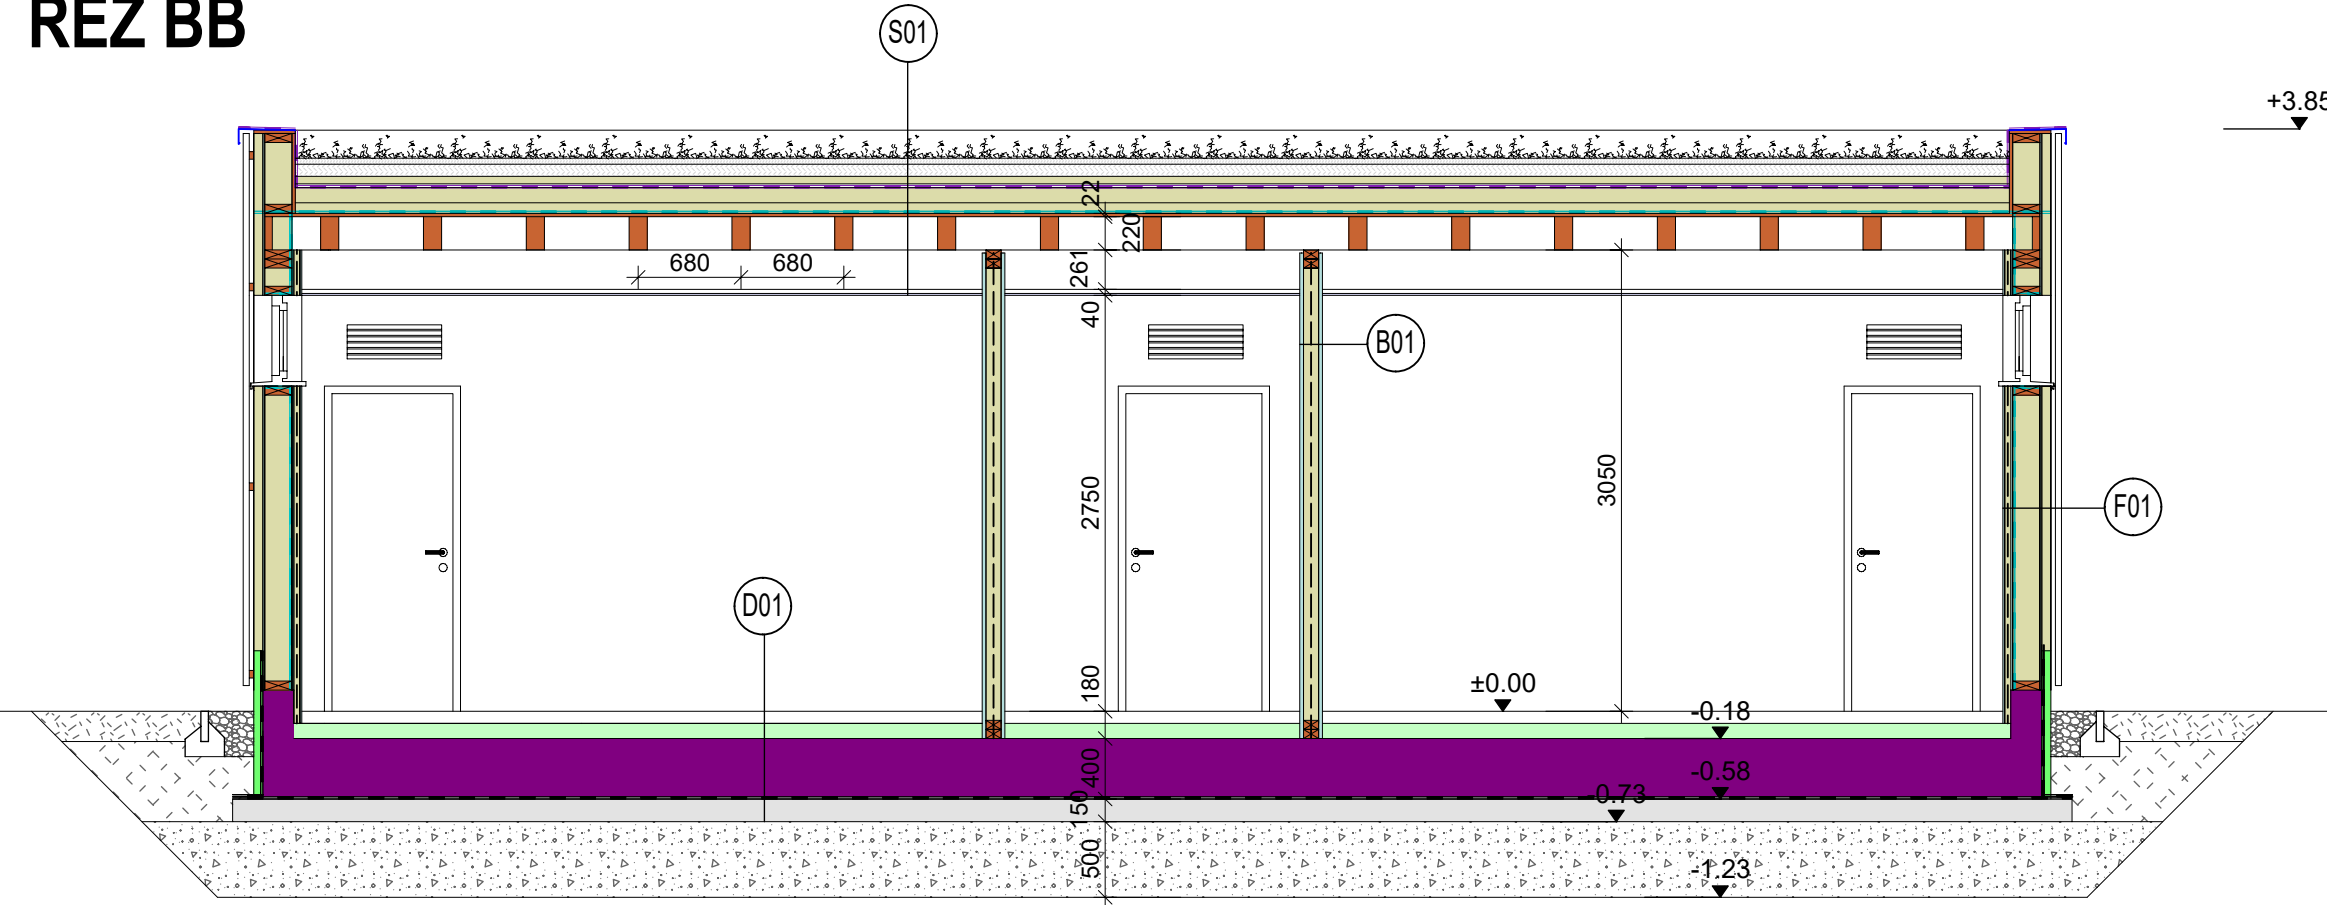

ŘEZ AA

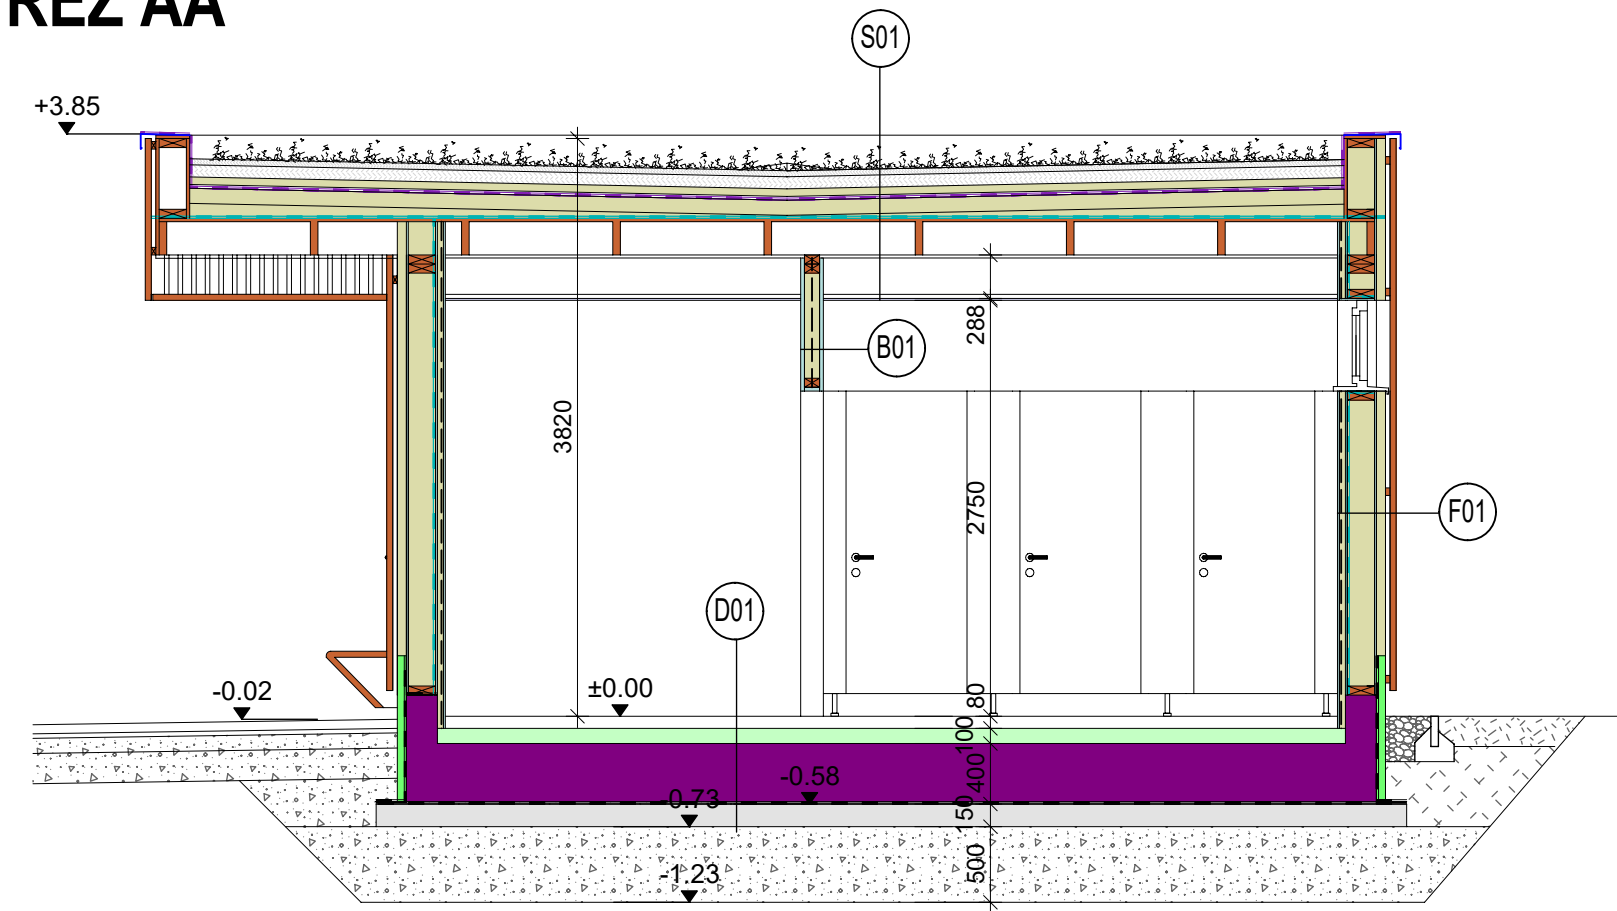

LEGENDA MATERIÁLŮ

NAVRHOVANÝ OBJEKT

- KONSTRUKCE ZE ŽELEZOBETONU
- KONSTRUKCE Z PROSTÉHO BETONU
- TEPELNÁ IZOLACE MINERÁLNÍ
- KONSTRUKCE SÁDROVLÁKNITÉ NA DŘEVĚNÉM NOSNÉM SYSTÉMU
- PŘÍČKY ZE SÁDROVLÁKNITÝCH DESEK DO VLHKA S MINERÁLNÍ IZOLACÍ
- PŘEDSTĚNY ZE SÁDROVLÁKNITÝCH DESEK DO VLHKA S MINERÁLNÍ IZOLACÍ
- TEPELNÁ IZOLACE Z DESEK XPS (PERIMETR)
- TEPELNÁ IZOLACE Z DESEK EPS
- KONSTRUKCE DŘEVĚNÉ A NA BÁZI DŘEVA

TERÉNNÍ ÚPRAVY

- ZEMINA - ZÁSYP
- HUMÓZNÍ ZEMINA A SUBSTRÁTY
- ŠTĚRKOPÍSEK
- KAČÍREK
- ZEMINA - ROSTLÝ TERÉN

POZNÁMKY

- PŘÍČKY A STÁVAJÍCÍ KONSTRUKCE JSOU KÓTOVÁNY VE VÝROBNÍCH ROZMĚRECH

±0,000 = 405,230 m.n.m. Bpv

Spolufinancováno
Evropskou unií

Ministerstvo životního prostředí

SOKOLOVSKÁ
UHELNÁ

STAVEBNÍK

SOKOLOVSKÁ
UHELNÁ

Sokolovská uhelná, právní nástupce, a.s.
Staré náměstí 69, 356 01 Sokolov
IČO: 26348349
DIČ: CZ699001005

PROJEKTANT

ARTECH

PROJEKTOVÁ PŘÍPRAVA A REALIZACE STAVEB

ARTECH spol. s r. o.
Václavské náměstí 819/43, 110 00 Praha 1
Adresa pro doručování : Žižkova 152, 436 01 Litvínov
E-mail: arttech@arttech.cz, tel. 476 111 782

Hlavní projektant
Ing. Jaroslav Henzl

Zodpovědný projektant
Ing. Jaroslav Henzl

ZHOTOVITEL ČÁSTI PROJEKTU

ARTECH

PROJEKTOVÁ PŘÍPRAVA A REALIZACE STAVEB

ARTECH spol. s r. o.
Václavské náměstí 819/43, 110 00 Praha 1
Adresa pro doručování : Žižkova 152, 436 01 Litvínov
E-mail: arttech@arttech.cz, tel. 476 111 782

Vypracoval
Ing. arch. Petra Gödrichová

UDRŽITELNÁ REVITALIZACE A RESOCIALIZACE LOKALITY MEDARD

registrační číslo SFŽP:
CZ.10.01.01/00/22_001/0000144

2.3.2.4.02

SO 02 - HYGIENICKÉ ZÁZEMÍ P 01

č. zakázky 2264

stupeň PD D S P

datum 08/2024

formát 3xA4

měřítko 1:50

D
D.1
D.1.1.
D.1.1.2

DOKUMENTACE OBJEKTŮ
STAVEBNÍ A TECHNOLOGICKÁ ČÁST
ARCHITEKTONICKO STAVEBNÍ ŘEŠENÍ
VÝKRESY

D.1.1.2.2

ŘEZY

č. (ozn.) dokumentu 2.01