




LEGENDA MÍSTNOSTÍ

OZNAČENÍ	NÁZEV MÍSTNOSTI	PLOCHA [m²]
1.01	Umývárna mužů	10.47
1.02	WC muži	17.34
1.03	Umývárna žen	10.48
1.04	WC ženy	18.87
1.05	WC I	4.58

PLOCHA MÍSTNOSTI CELKEM: 61.74

LEGENDA:

- PRÍVODNÍ VZDUCH
- ODVODNÍ VZDUCH
- ČERSTVÝ VZDUCH
- SÁNÍ ČERSTVÉHO VZDUCHU
- VÝFUK ODPADNÍHO VZDUCHU
- MNOŽSTVÍ PRÍVODNÍHO VZDUCHU
- MNOŽSTVÍ ODVODNÍHO VZDUCHU
- PRÍVODNÍ/ODTAHOVÝ VENTIL
- PRÍVODNÍ/ODTAHOVÁ VÝÚSTKA, ŽALUZIE VIZ. POPIS
- PŘEVOD VZDUCHU
- TLUMIČ HLUKU
- VENTILÁTOR

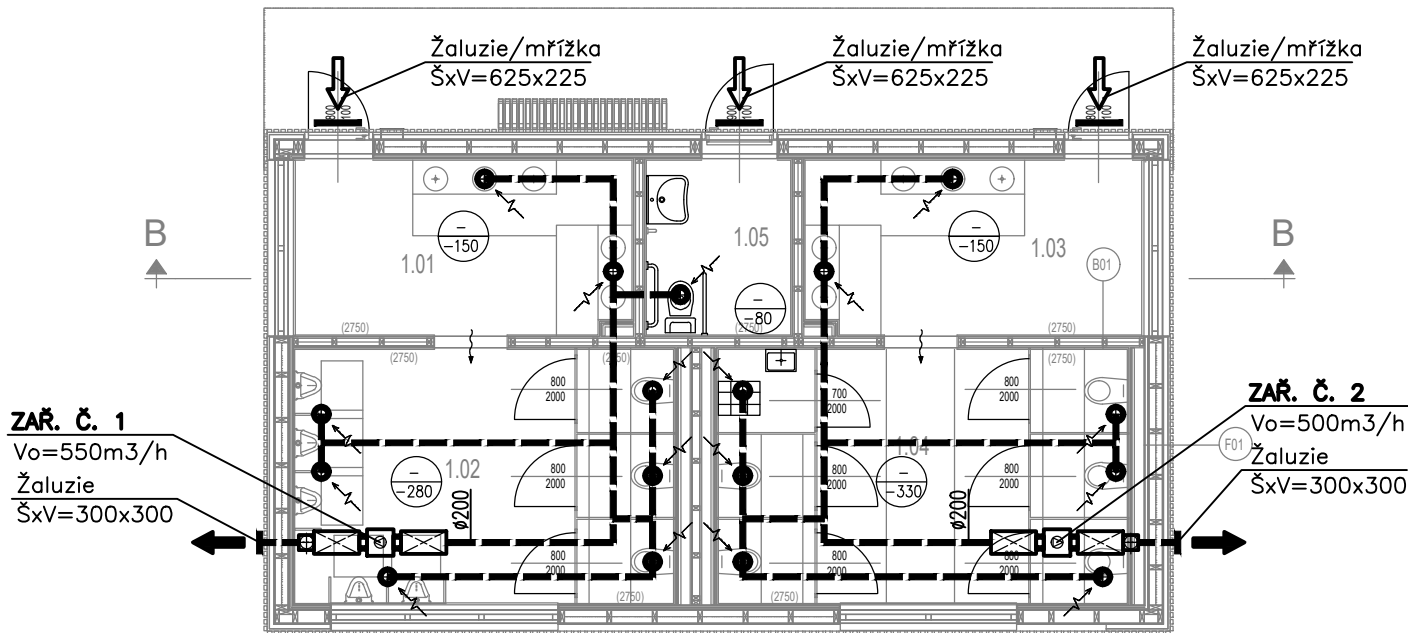

-	-	-	
Označení	Datum	Popis změny	Podpis

Paré:

Souřadný systém S-JTSK  
Výškový systém Bpv  
±0,000 = 400.00 n.m. Bpv

Spolufinancováno  
Evropskou unií

STAVEBNÍK

Sokolovská uhelná, právní nástupce, a.s.  
Staré náměstí 69, 356 01 Sokolov  
IČO: 26348349  
DIČ: CZ699001005

PROJEKTANT

ARTECH spol. s r. o.  
Václavské náměstí 819/43, 110 00 Praha 1  
Adresa pro doručování : Žižkova 152, 436 01 Litvínov  
E-mail: artech@artech.cz, tel. 476 111 782

ZHOTOVITEL ČÁSTI PROJEKTU

ARTECH spol. s r. o.  
Václavské náměstí 819/43, 110 00 Praha 1  
Adresa pro doručování : Žižkova 152, 436 01 Litvínov  
E-mail: artech@artech.cz, tel. 476 111 782

Hlavní projektant  
ing. Jaroslav Henzl

Zodpovědný projektant  
ing. Ondřej Košina

Vypracoval/  
ing. Ondřej Košina

Podepsal Ing. Ondřej Košina  
DN: cn=Ing. Ondřej Košina, c=CZ, o=Česká komora autorizovaných inženýrů a techniků činných ve výstavbě, ou=0301282, email=kosina@kts-cz.cz  
Důvod: Schvaluji tento dokument.  
Datum: 2024.10.17 10:08:00 +02'00'

razítko, podpis

UDRŽITELNÁ REVITALIZACE A RESOCIALIZACE LOKALITY MEDARD

registrační číslo SFŽP  
CZ.10.01.01/00/22\_001/0000144

2.3.3.1.01	SO 02 - HYGIENICKÉ ZÁZEMÍ P 01	č. zakázky	2264
D	DOKUMENTACE OBJEKTŮ	stupeň PD	DSP
D.1.	STAVEBNÍ A TECHNOLOGICKÁ ČÁST	datum	08/2024
D.1.2	TECHNOLOGICKÉ ŘEŠENÍ	formát	8xA4
D.1.2.2.3	VZDUCHOTECHNIKA A CHLAZENÍ	měřítko	1 : 50
D1.2.2.3.1	PŮDORYS 1.NP	č. (ozn.) dokumentu	3.1