


VZOROVÝ PŘÍČNÝ ŘEZ 1:50

ŘEZ A-A'

VĚTEV 1 – km 0,030 000

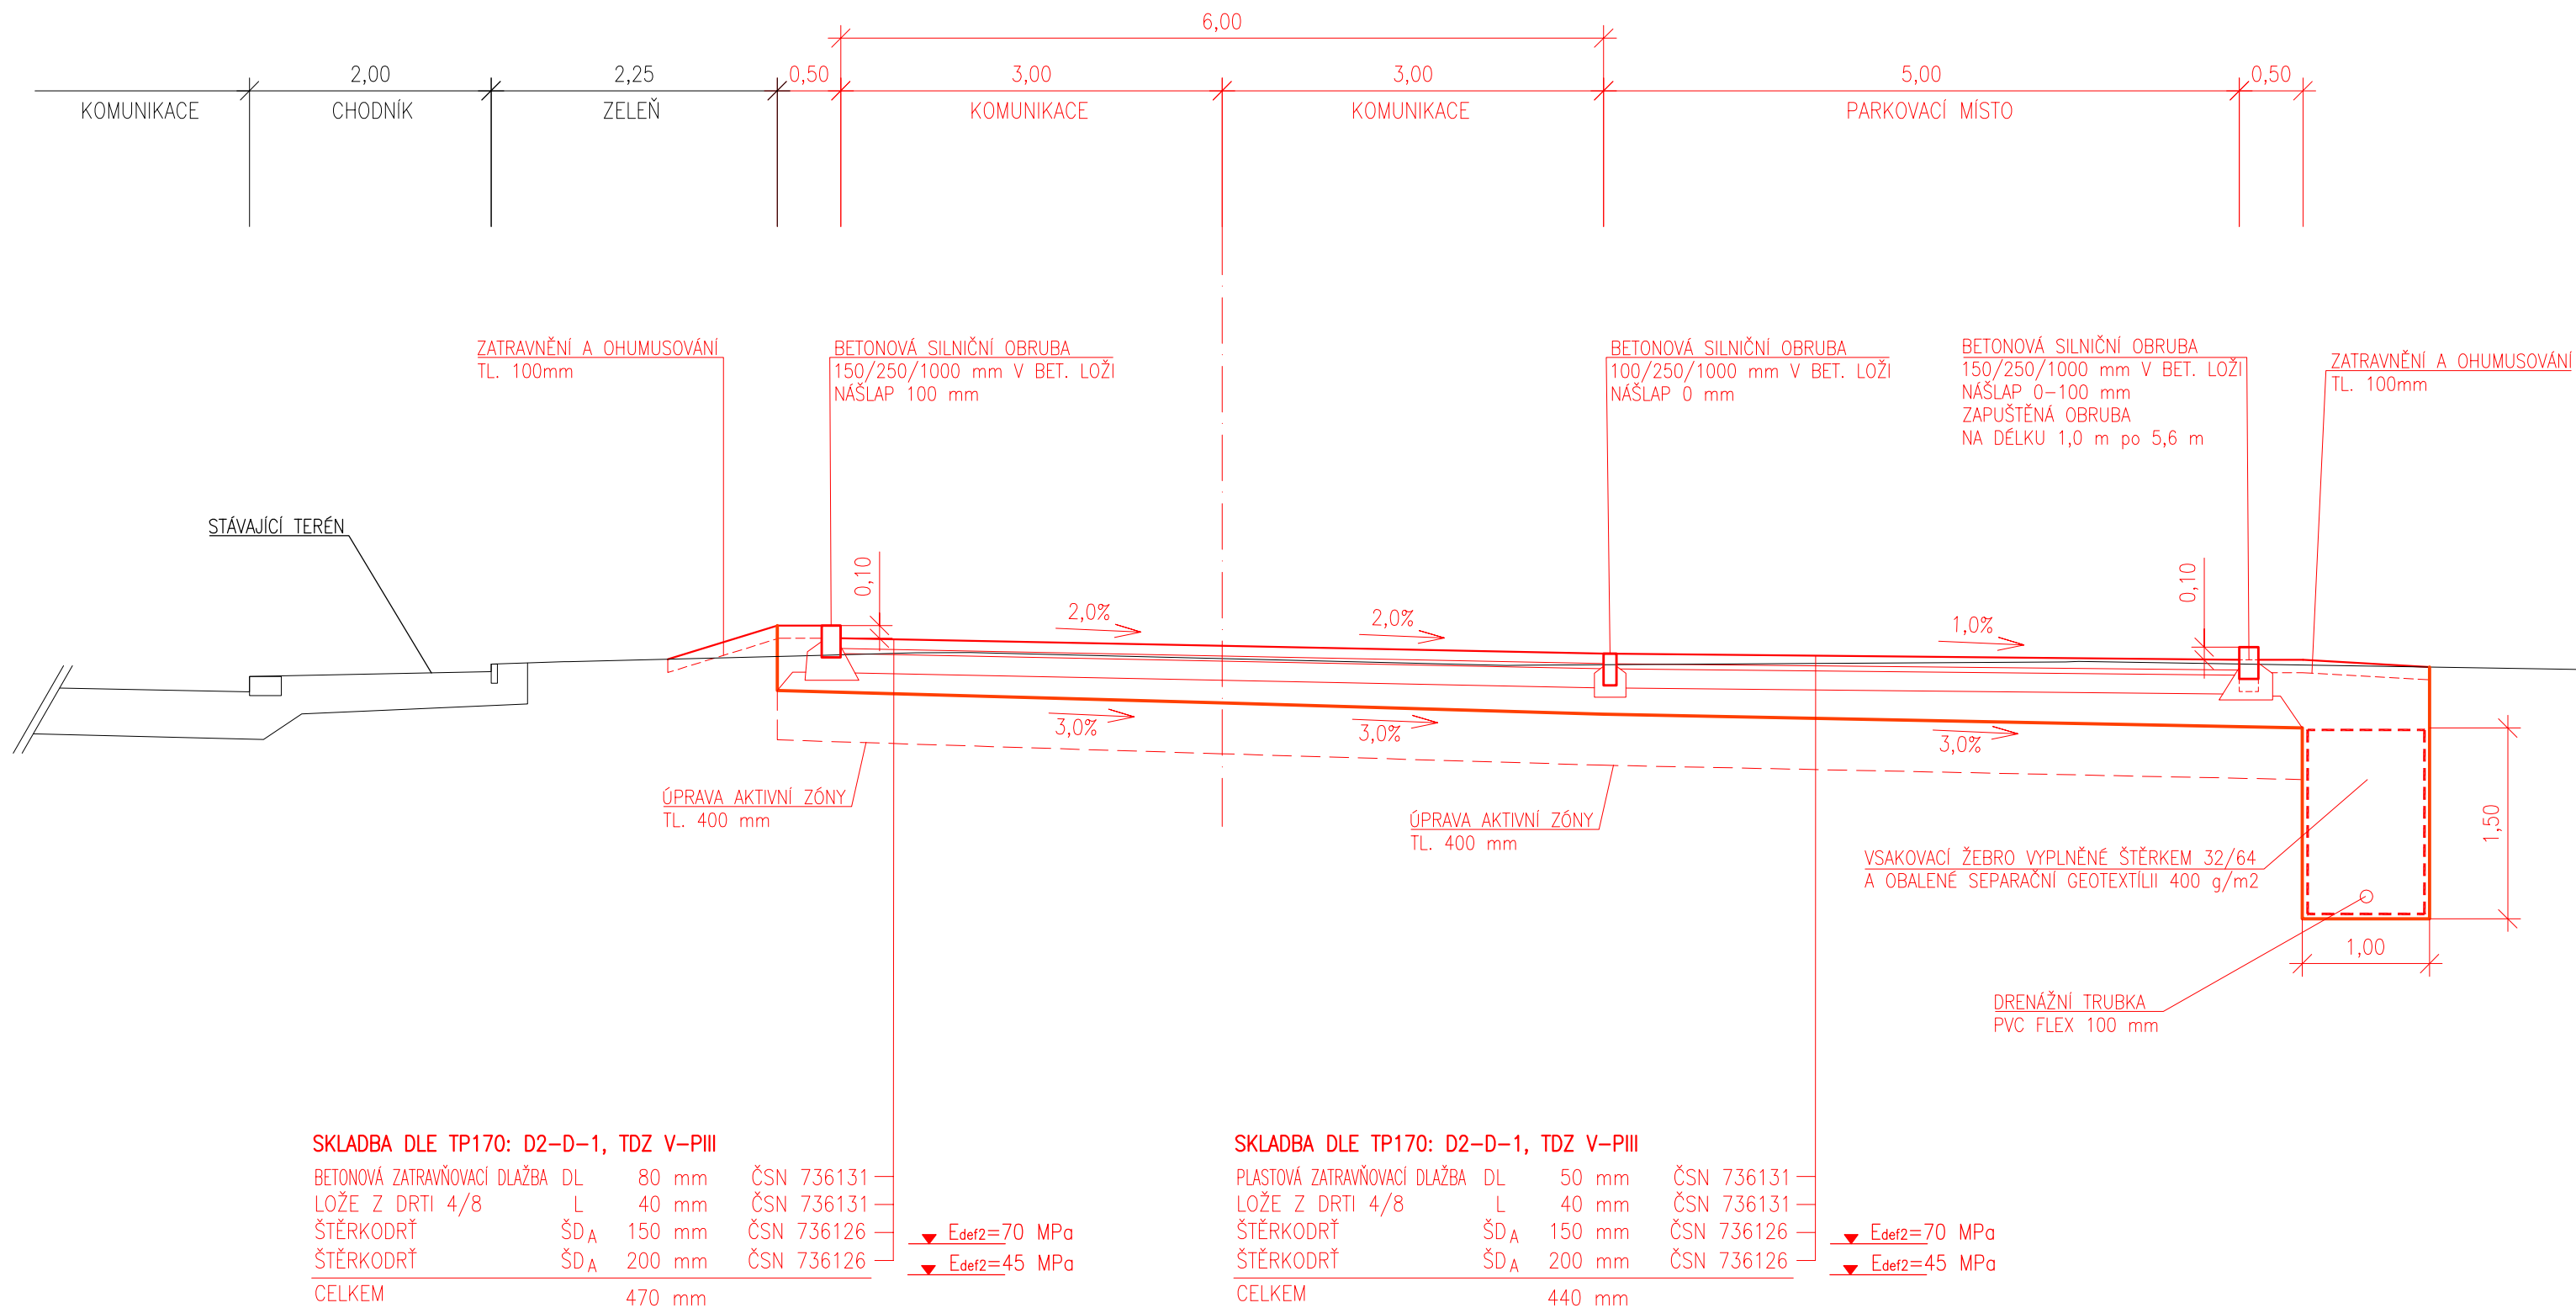

ZMĚNY

INVESTOR

Obec Hory

Hory 47 | 360 01 Hory | IČ: 497 50 500

GENERÁLNÍ PROJEKTANT

A32

A 32, spol. s r.o. | V Štíhlách 2031/12 | 142 00 Praha 4 | T +420 222 322 422 | F +420 222 322 432 | IČ: 251 556 28 | www.a32.cz

NÁZEV AKCE

**PARKOVIŠTĚ PRO OSOBNÍ AUTOMOBILY
HORY**

NÁZEV ČÁSTI

**SO 01 - KOMUNIKACE
DOKUMENTACE PRO PROVEDENÍ STAVBY**

ARCHITEKT
ING. ARCH. PETR PÁV

HIP
ING. ARCH. PETR PÁV

PROJEKTANT ČÁSTI
ING. LUKÁŠ RÁČZ
ADELSHINA JULIE

OBSAH

VZOROVÝ PŘÍČNÝ ŘEZ

POČET FORMÁTŮ 3x A4	MĚŘÍTKO 1 : 50	DATUM 04/2025	Č. ZAKÁZKY 13232440	ČÁST D.1.1	Č. PŘÍLOHY 03	Č. KOPIE
DRUH DOKUMENTACE Dokumentace pro provedení stavby						