



NOVÉ HAMRY- ÚPRAVA MÍSTNÍ KOMUNIKACE
VZOROVÉ PŘÍČNÉ ŘEZY
M 1 : 50


VZOROVÝ PŘÍČNÝ ŘEZ V PŘÍMÉ - SO 101 A SO 102
km 0,00000 - 0,20000 A km 0,31500 - 0,36386

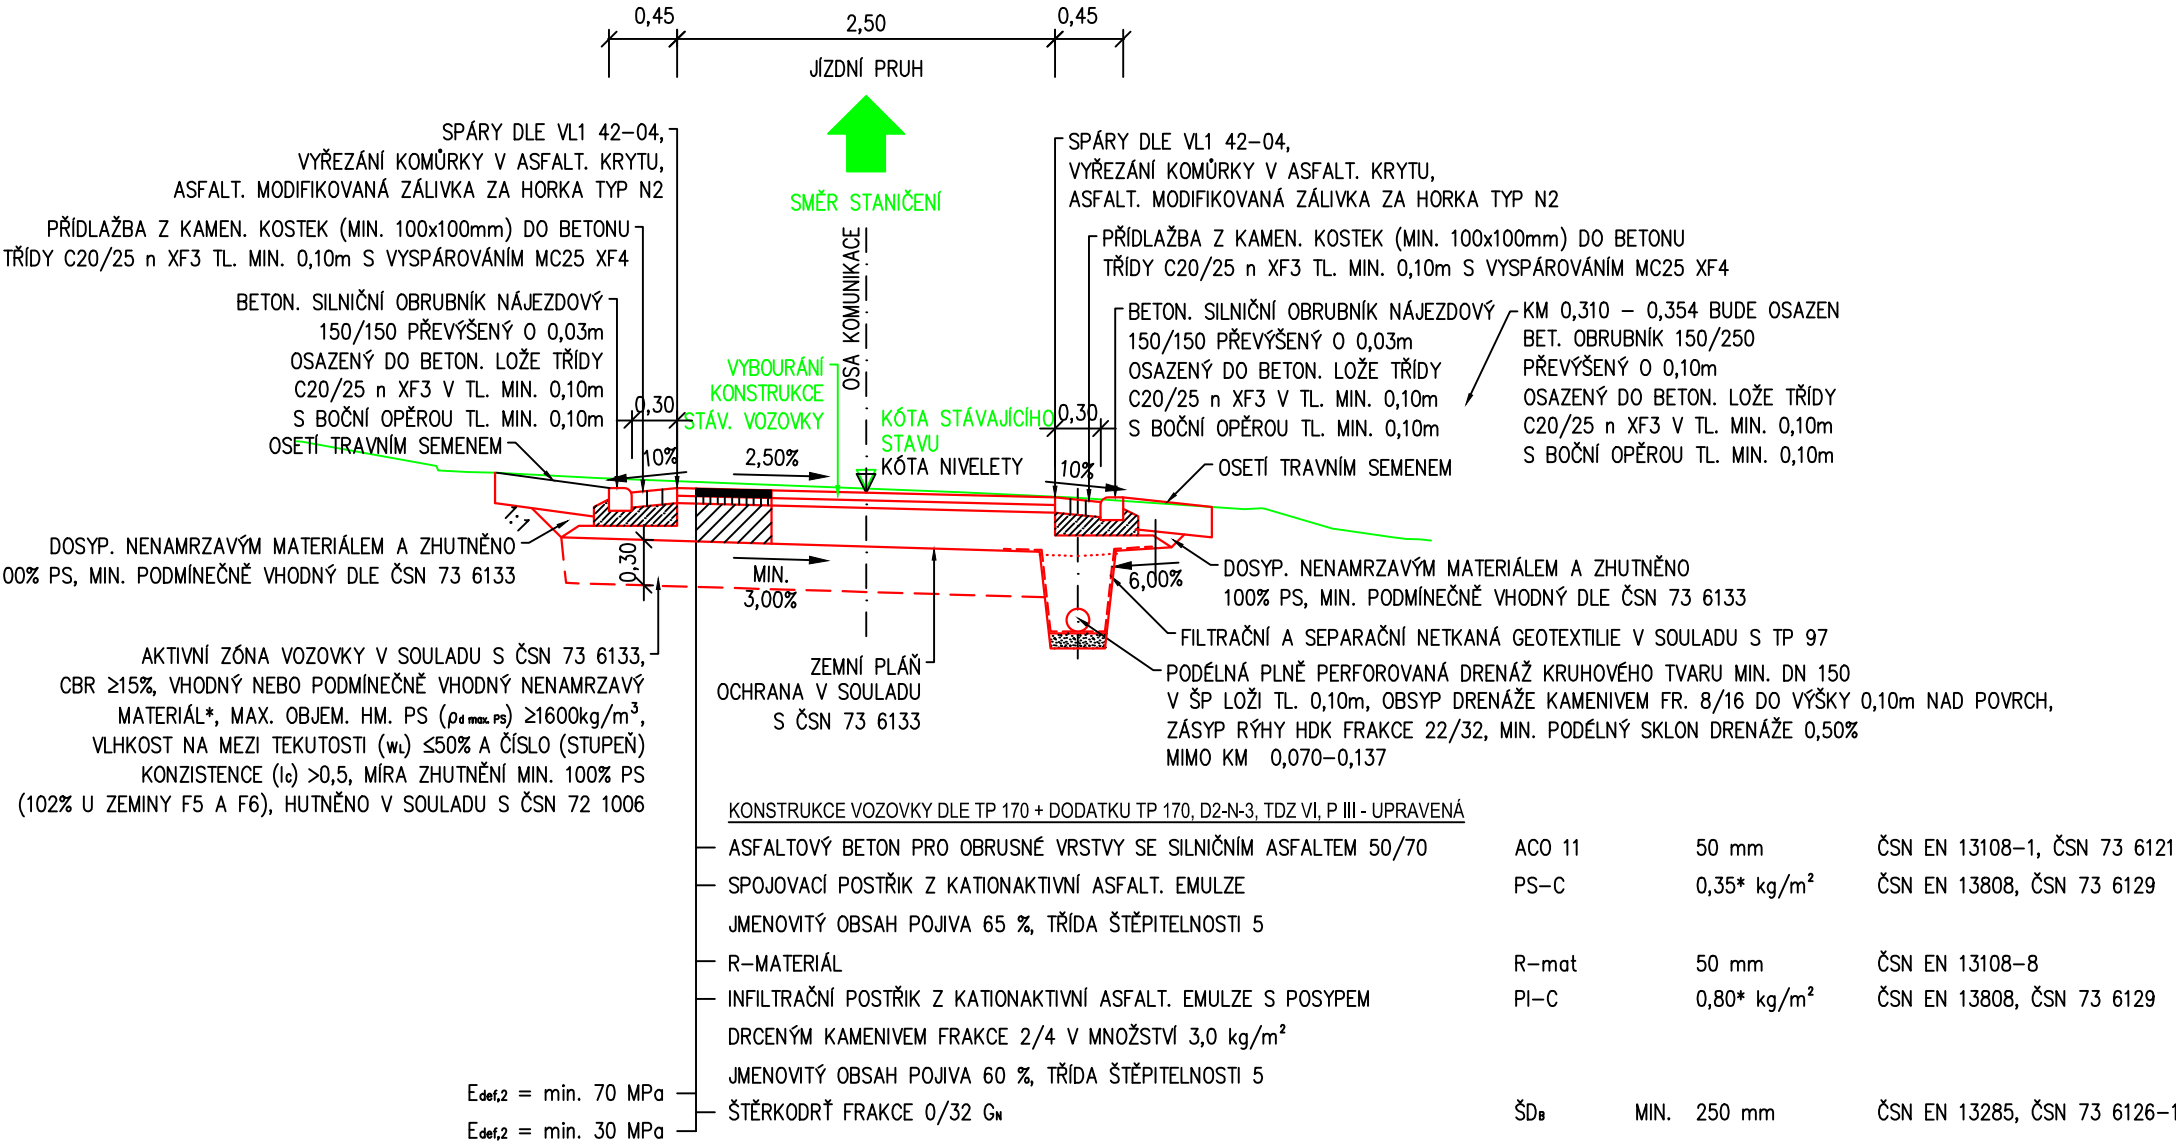


VZOROVÝ PŘÍČNÝ ŘEZ V PŘÍMÉ - SO 102
km 0,20000 - 0,31500

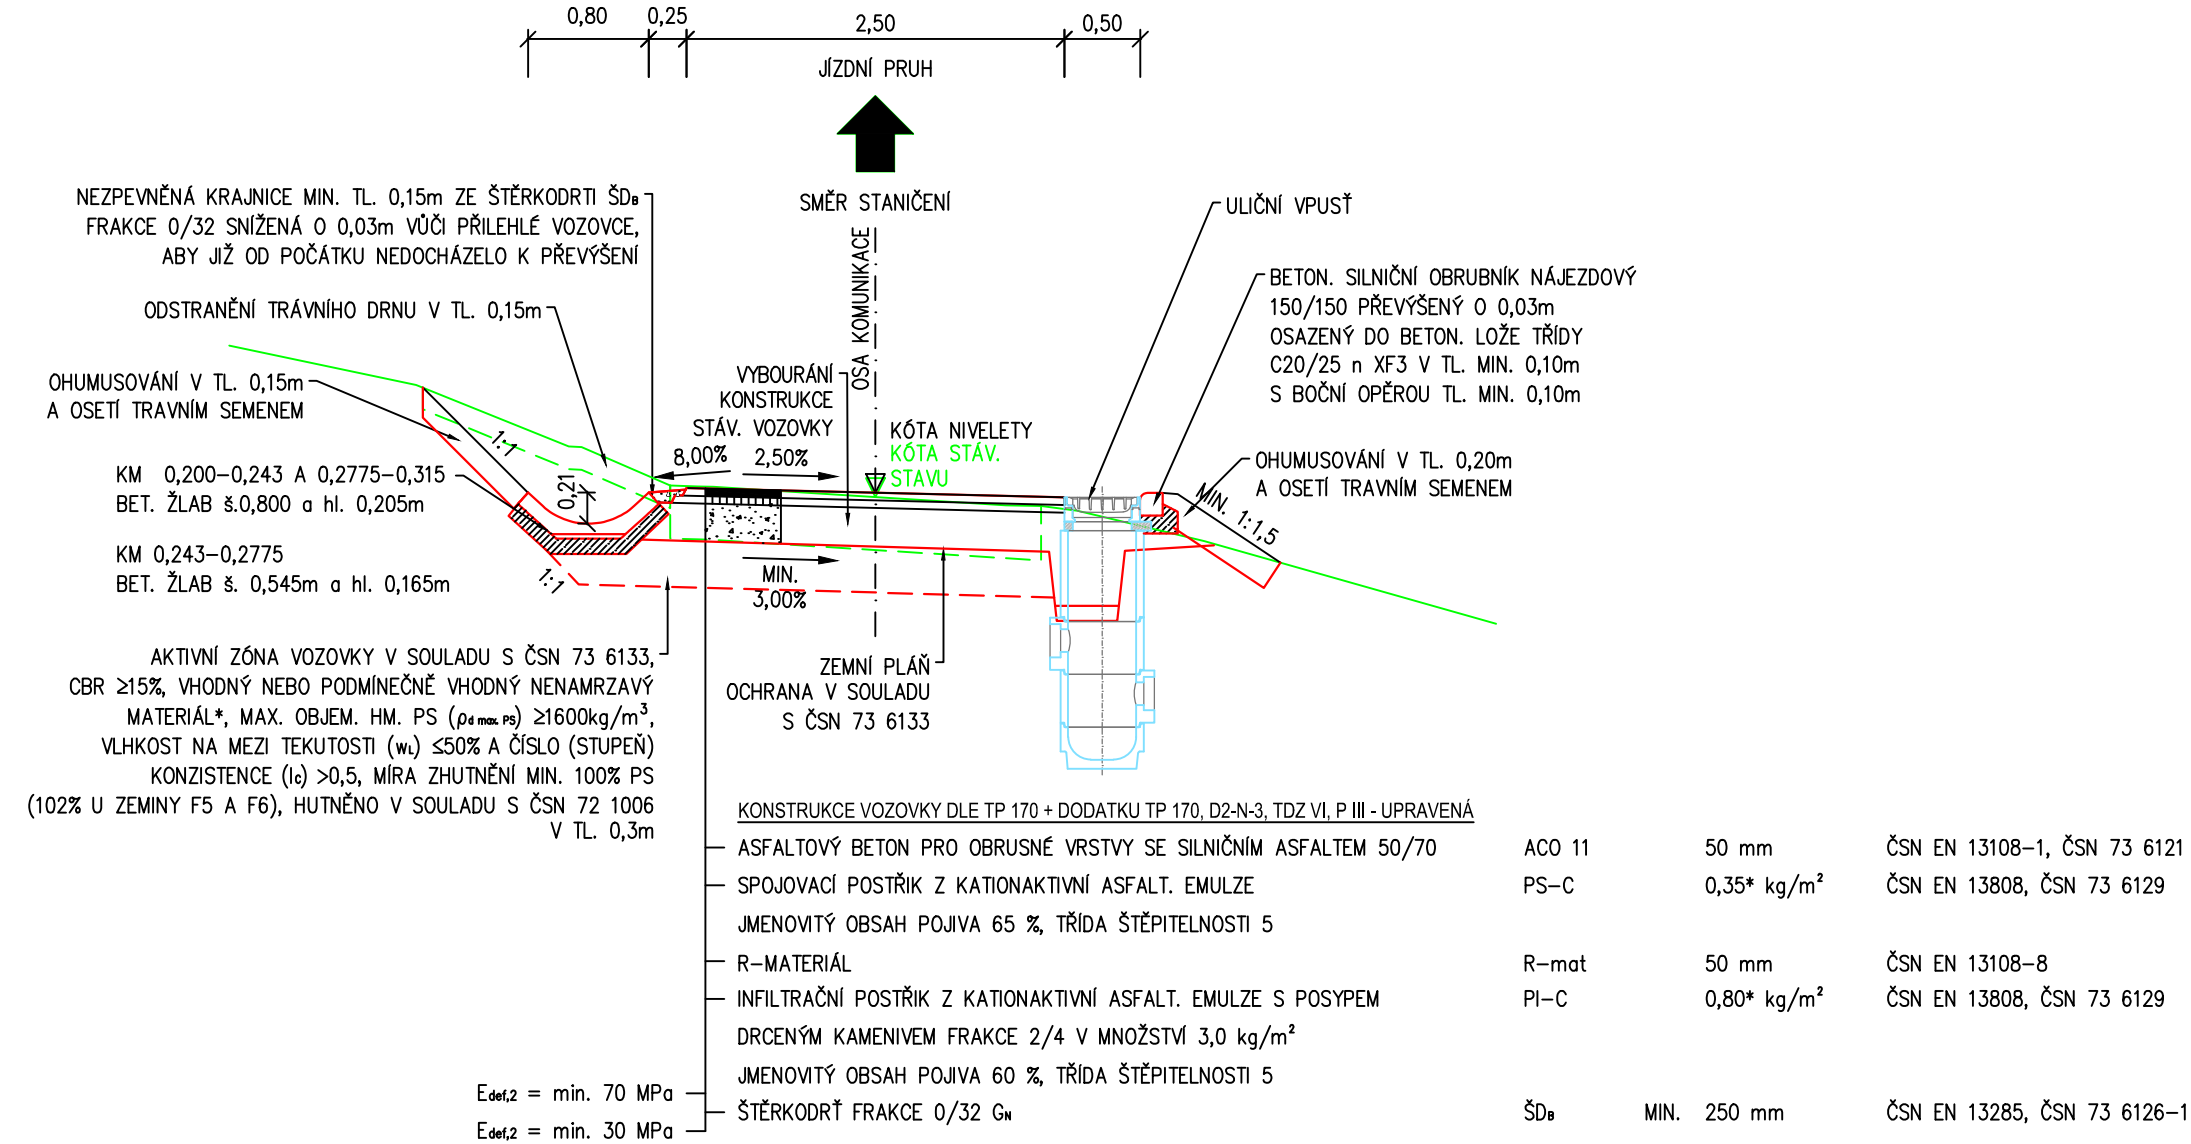

DETAIL V MÍSTĚ VJEZDŮ
M 1:25

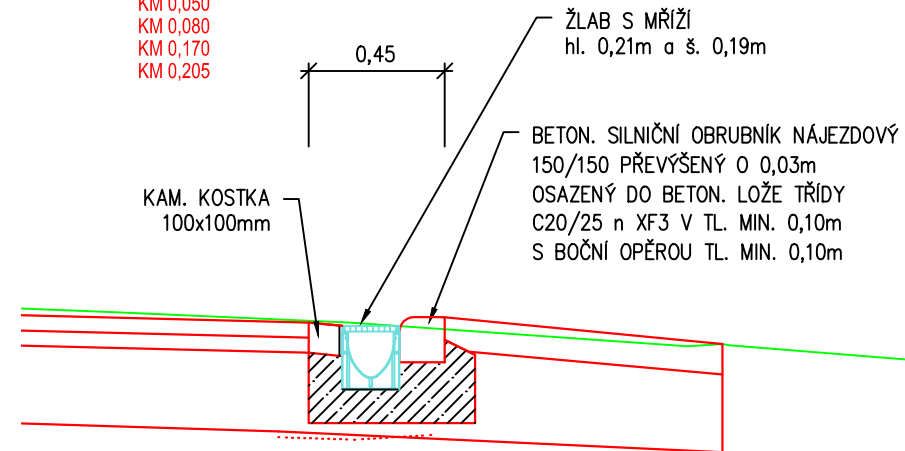



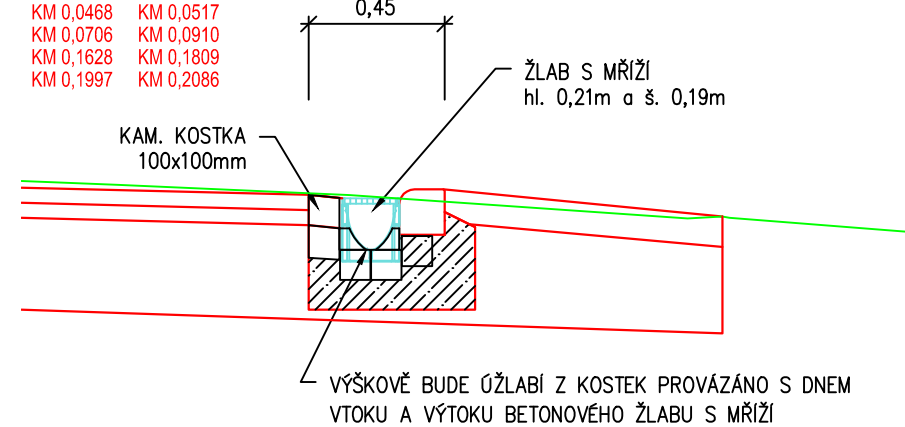



DETAIL V MÍSTĚ NAPOJENÍ ŽLABU S MŘÍŽÍ
NA ÚŽLABÍ Z KAMENNÝCH KOSTECH
M 1:25



ČÁST D1 - SO 101 a SO 102

Souřadnicový systém S—UTSK, Výškový systém Bpv

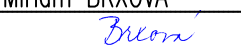OBJEDNATEL:		OBEC NOVÉ HAMRY NOVÉ HAMRY 333 362 21 NEJDEK 1
-------------	---	---

Zhotovitel PD: PRAGOPROJEKT, a.s., K Ryšánce 1668/16, 147 54 Praha 4, IČ: 45272387, www.pragoprojekt.cz, Dat.schránka: 4kif54 Zpracovatelství útvar: Ateliér Karlovy Vary – Vítězná 2012/26, 360 01 Karlovy Vary, Tel.: 353 303 211, E-mail: mailbox@kv.pragoprojekt.cz		
Navrh/vypracoval: Ing. Miriam BRXOVÁ podpis: 	Zodpovědný projektant: Ing. Pavel ŠLAPA podpis: 	
Technická kontrola: Ing. Radovan STANKOVEN podpis: 	Hlavní inženýr projektu: Ing. Pavel ŠLAPA podpis: 	

Kraj:	KARLOVARSKÝ	Číslo zakázky:	23-204-1-000
Obec:	NOVÉ HAMRY	Číslo akce:	23-204
Objednatel:	OBEC NOVÉ HAMRY, NOVÉ HAMRY 333, NEJDEK 1 362 21	Datum:	10/2024
Název stavby:		Formát:	5x4
		Měřítko:	1:50
		Stupeň:	DUSP
Příloha:	VZOROVÉ PŘÍČNÉ ŘEZY	Číslo přílohy:	3.