




PŮDORYS

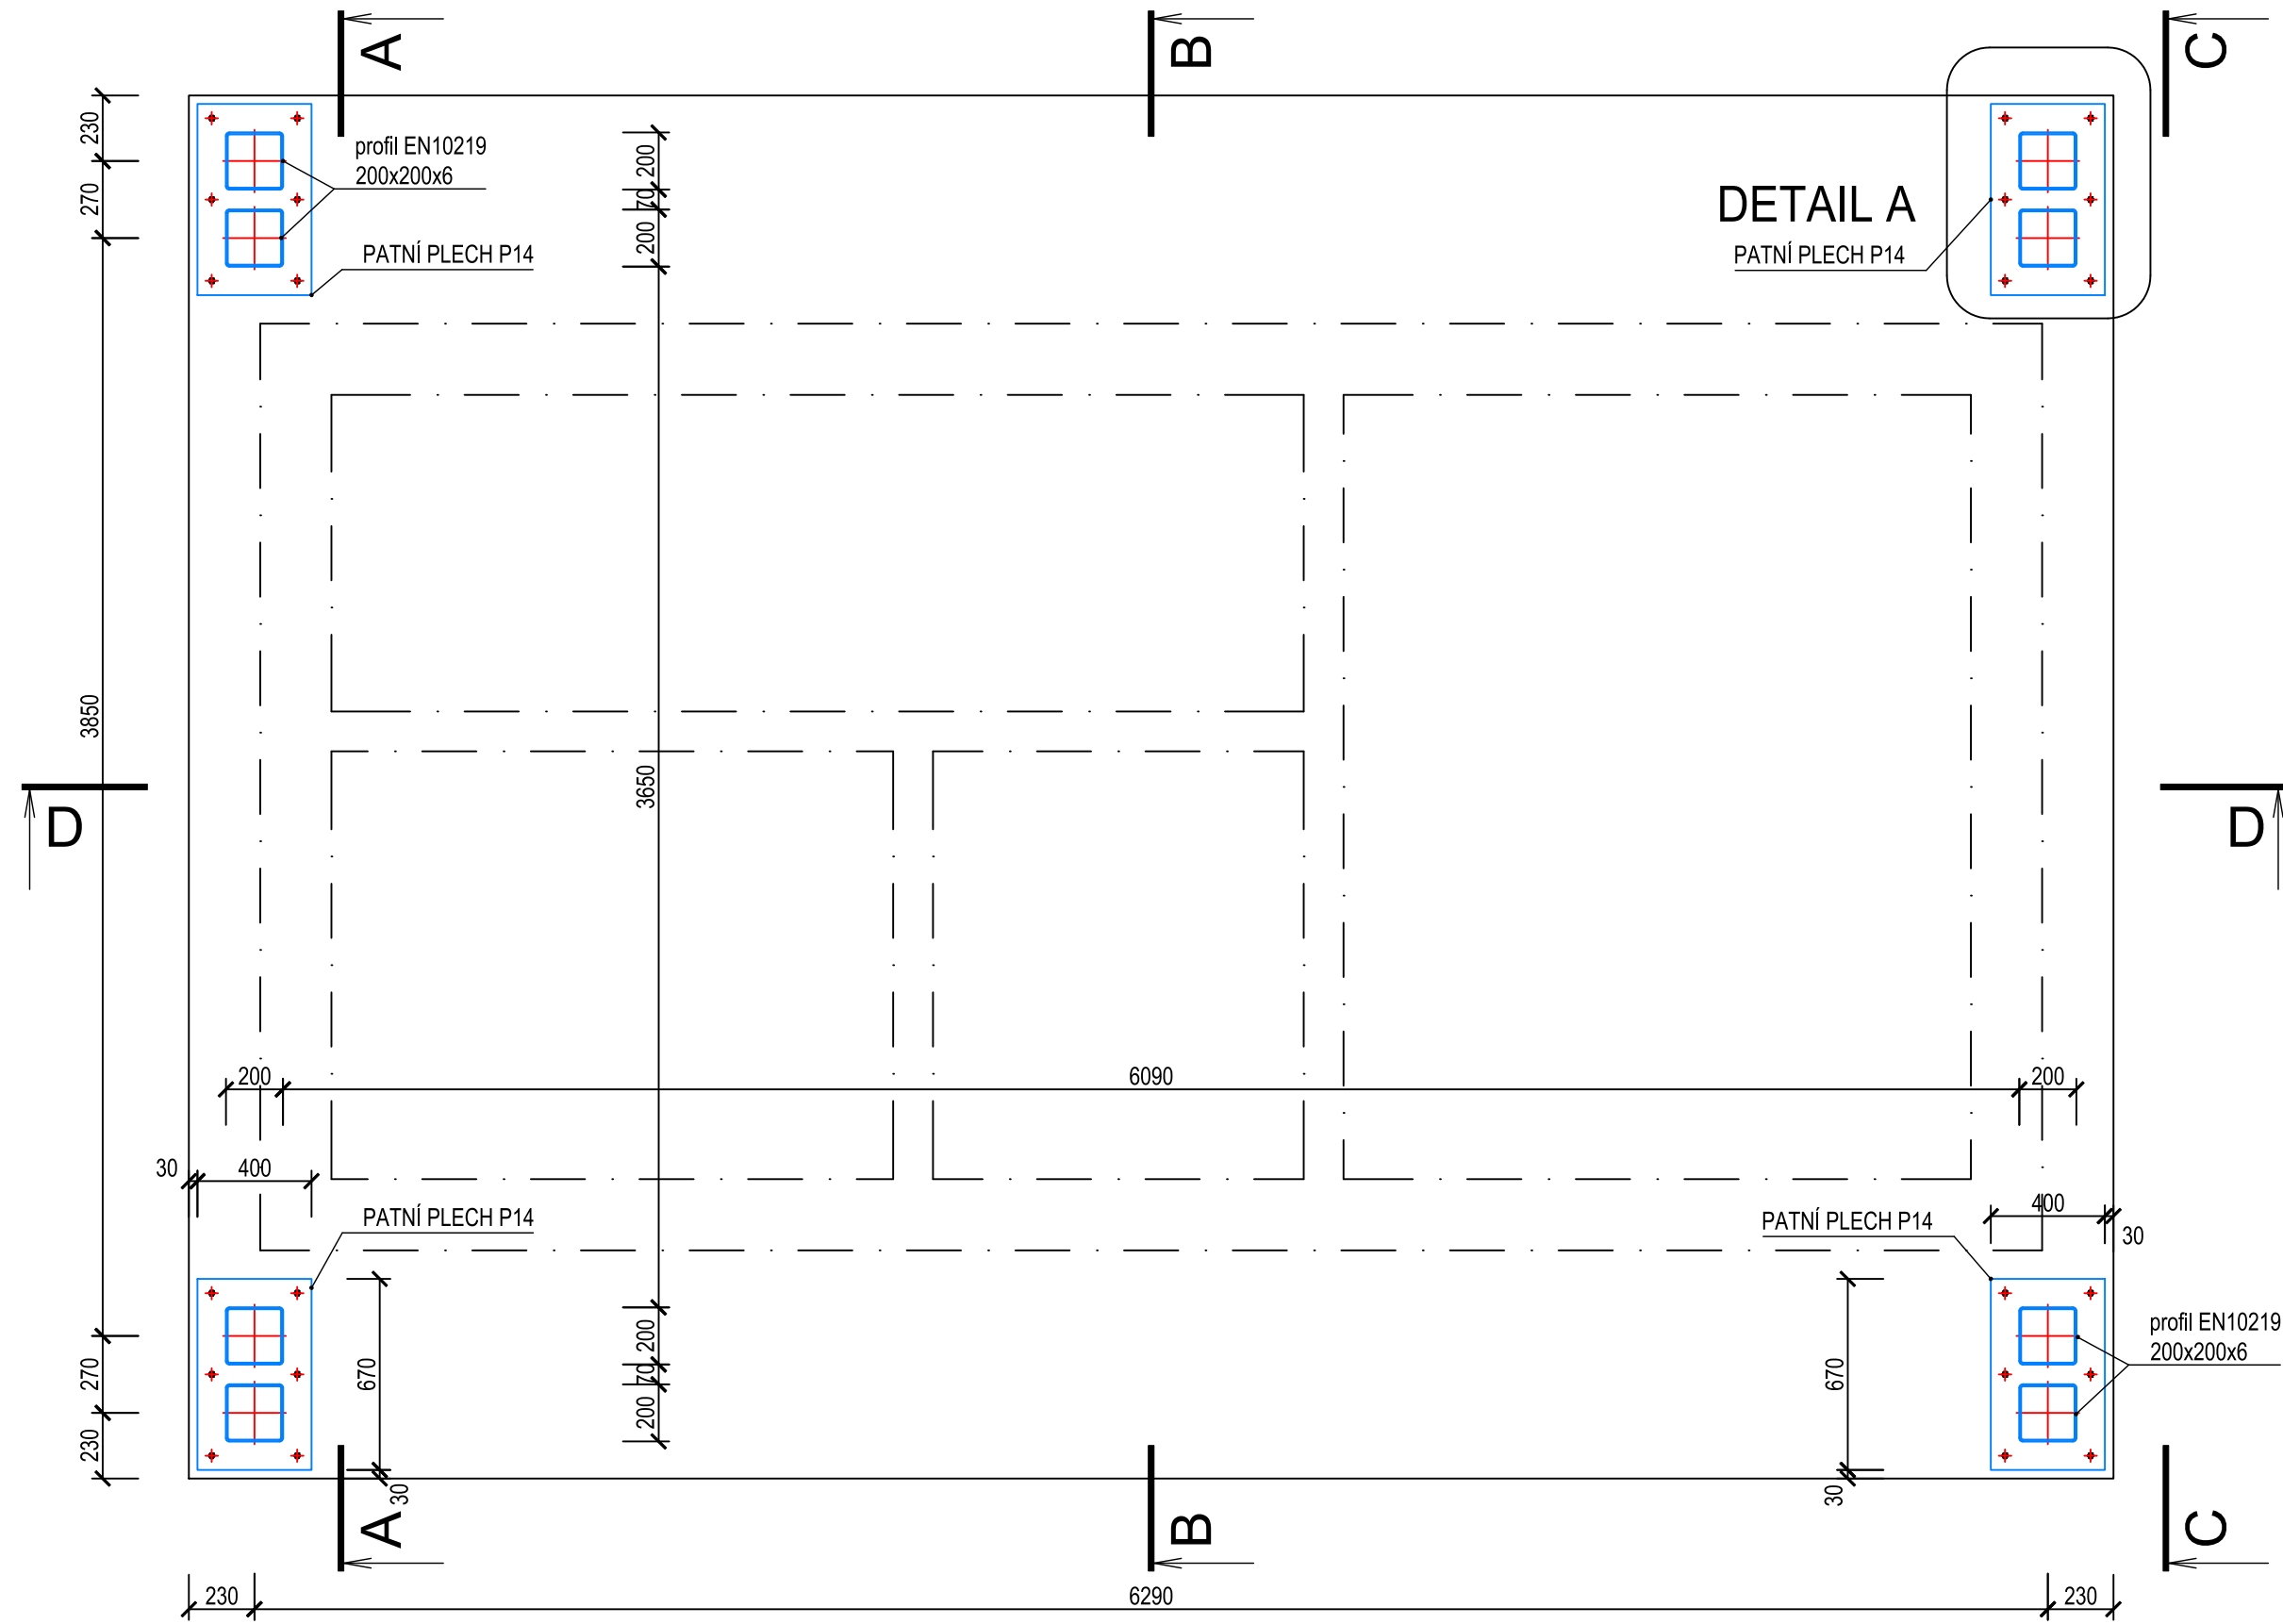


ŘEZ E-E

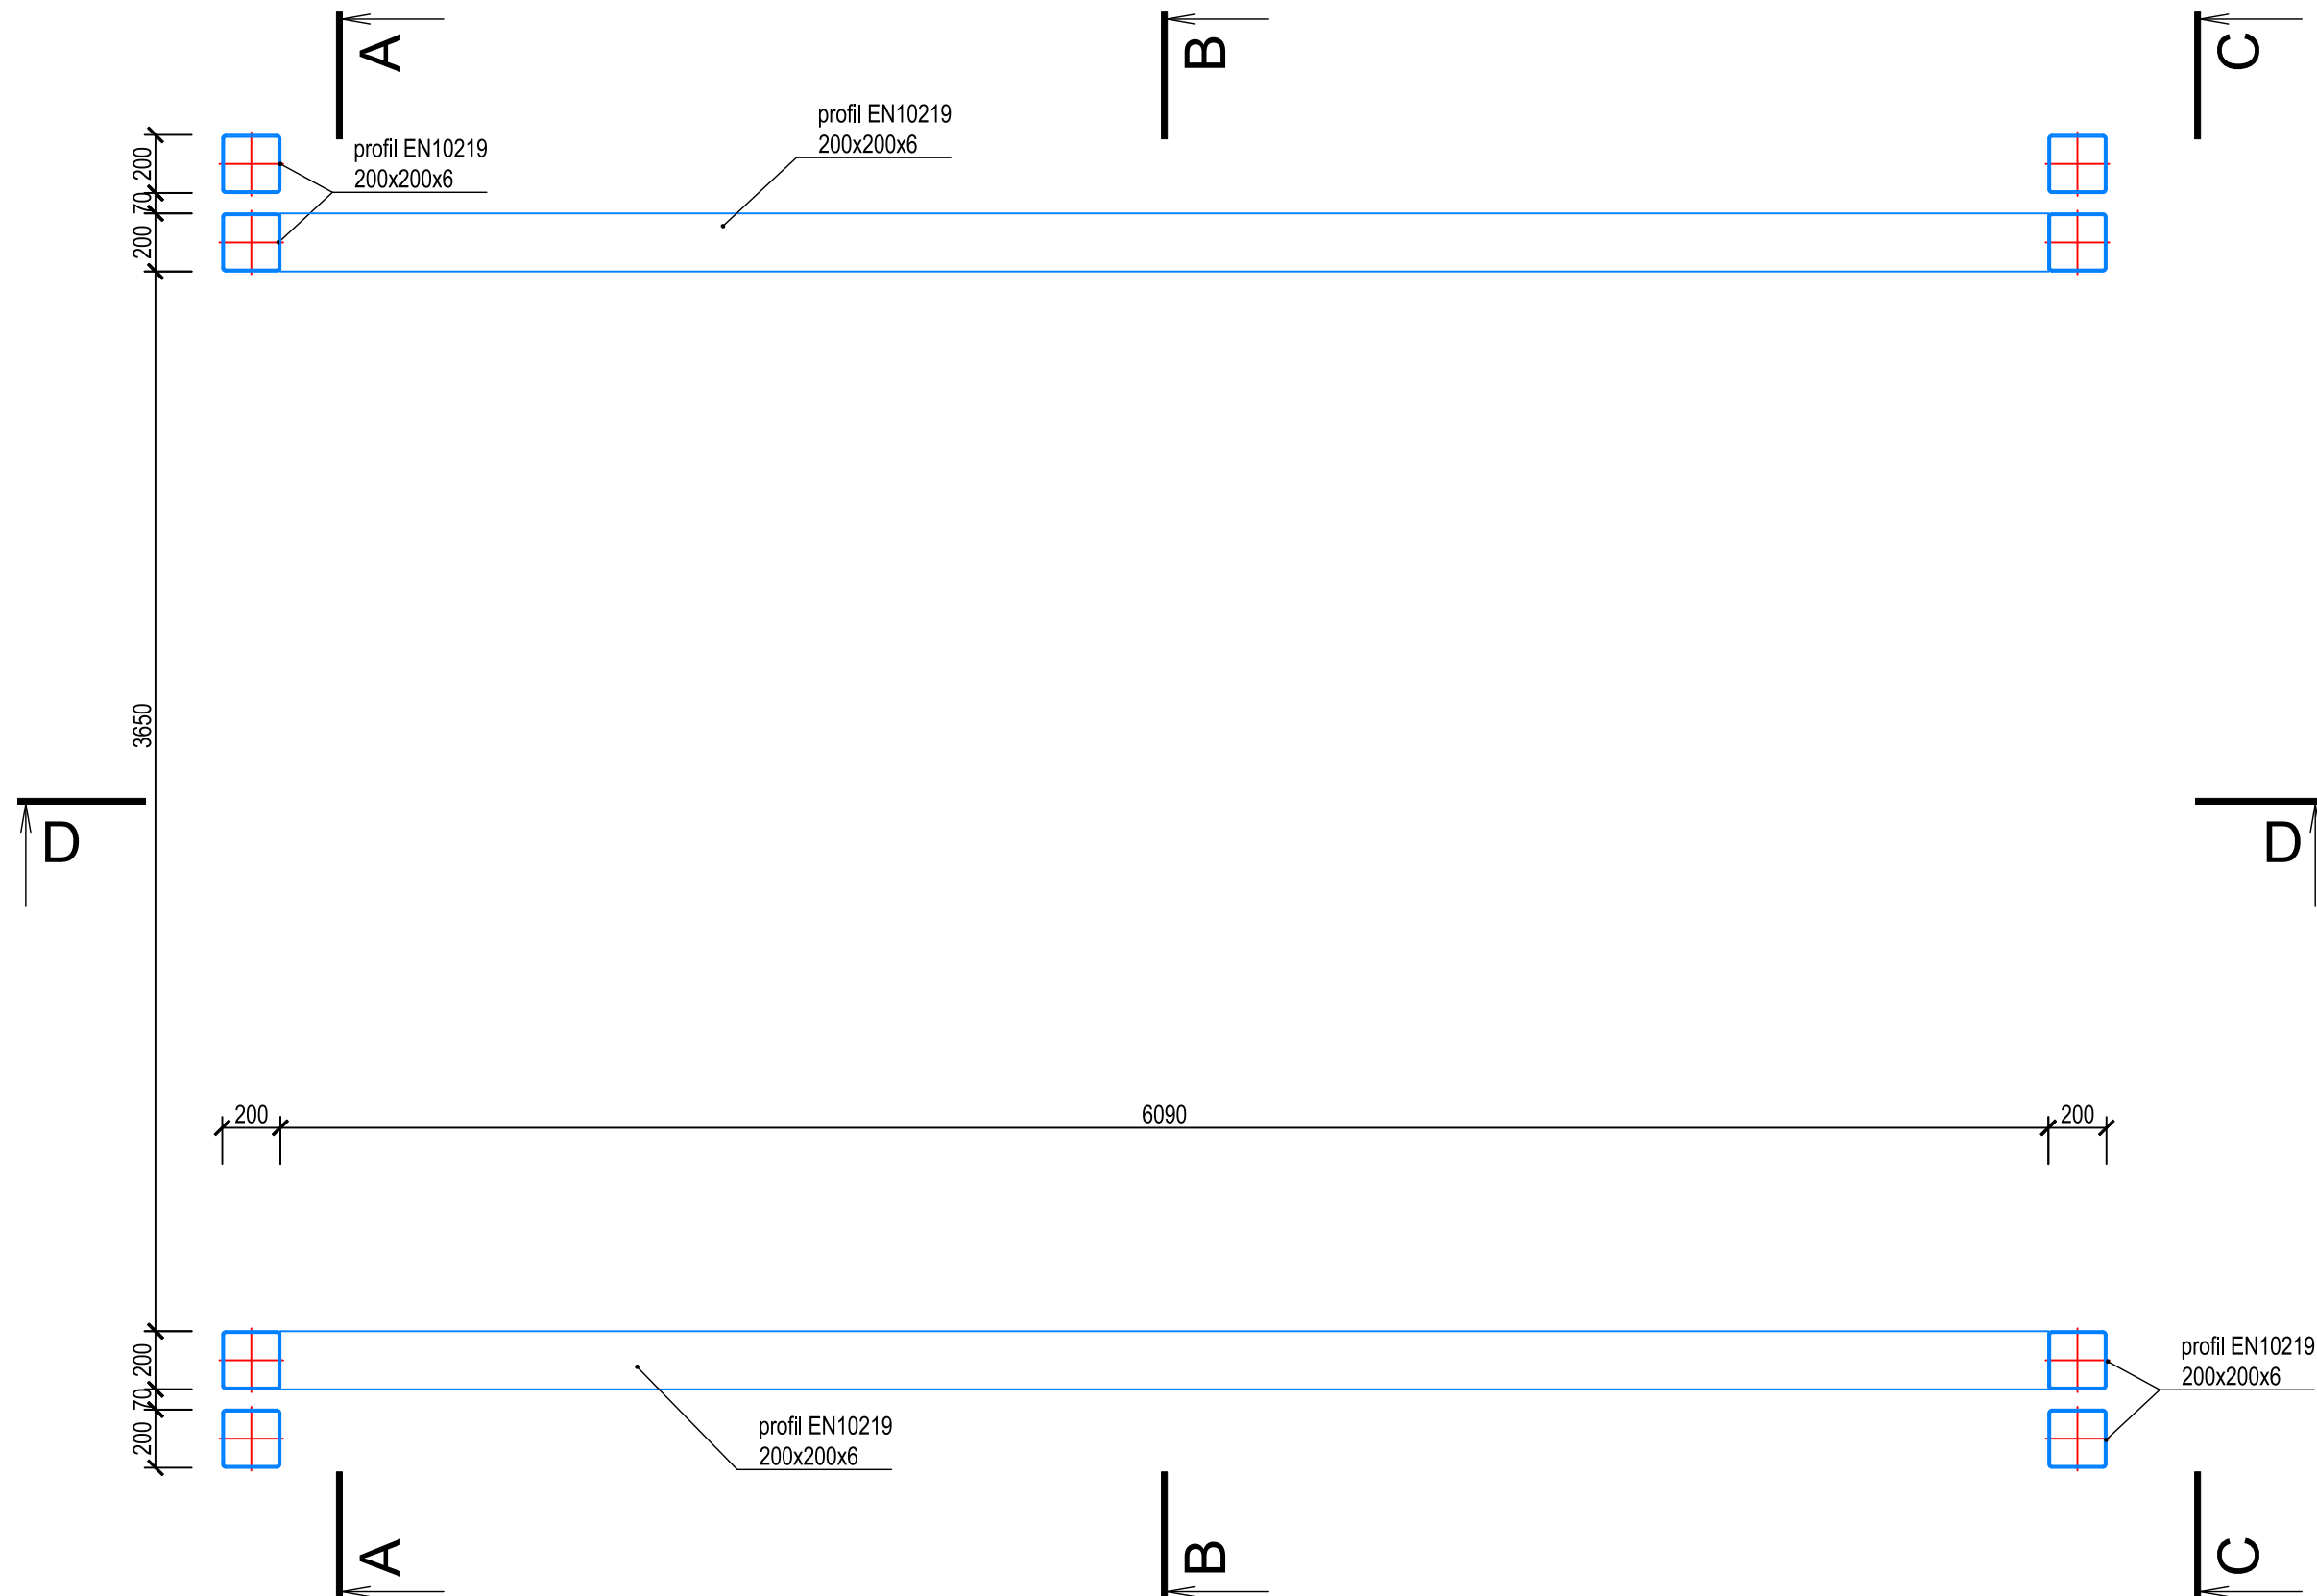


ŘEZ D-D

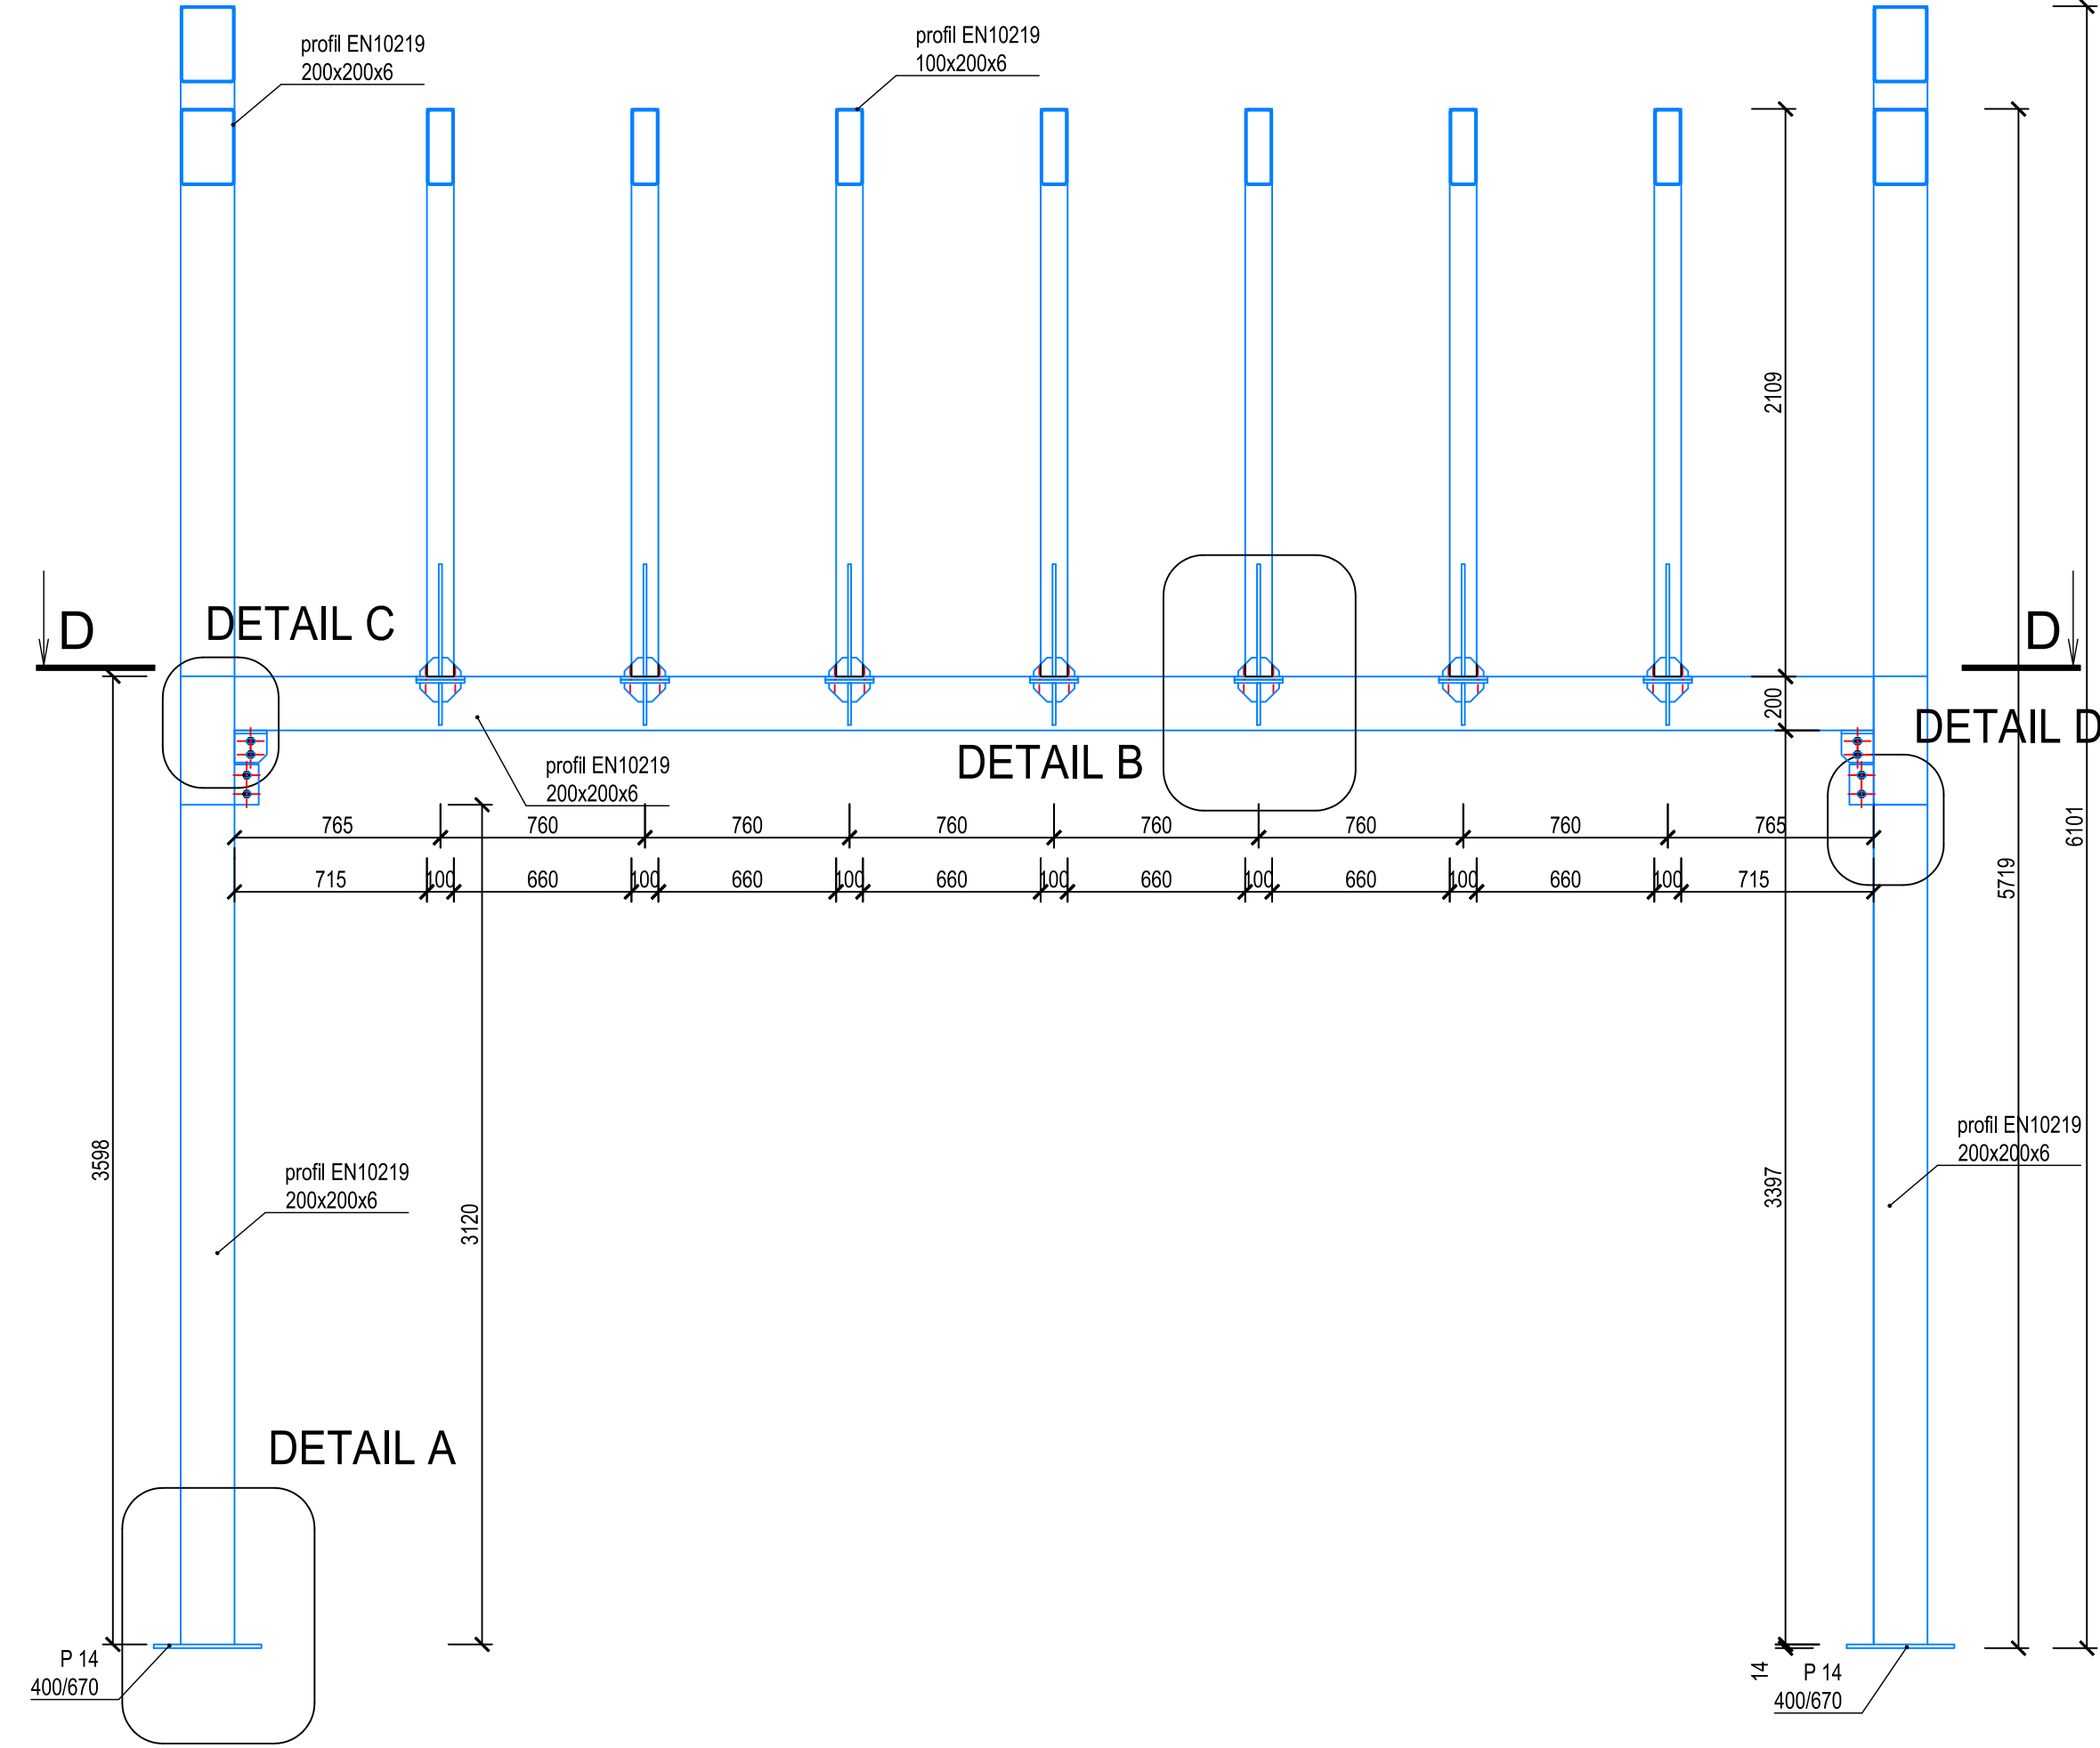


ŘEZ A-A

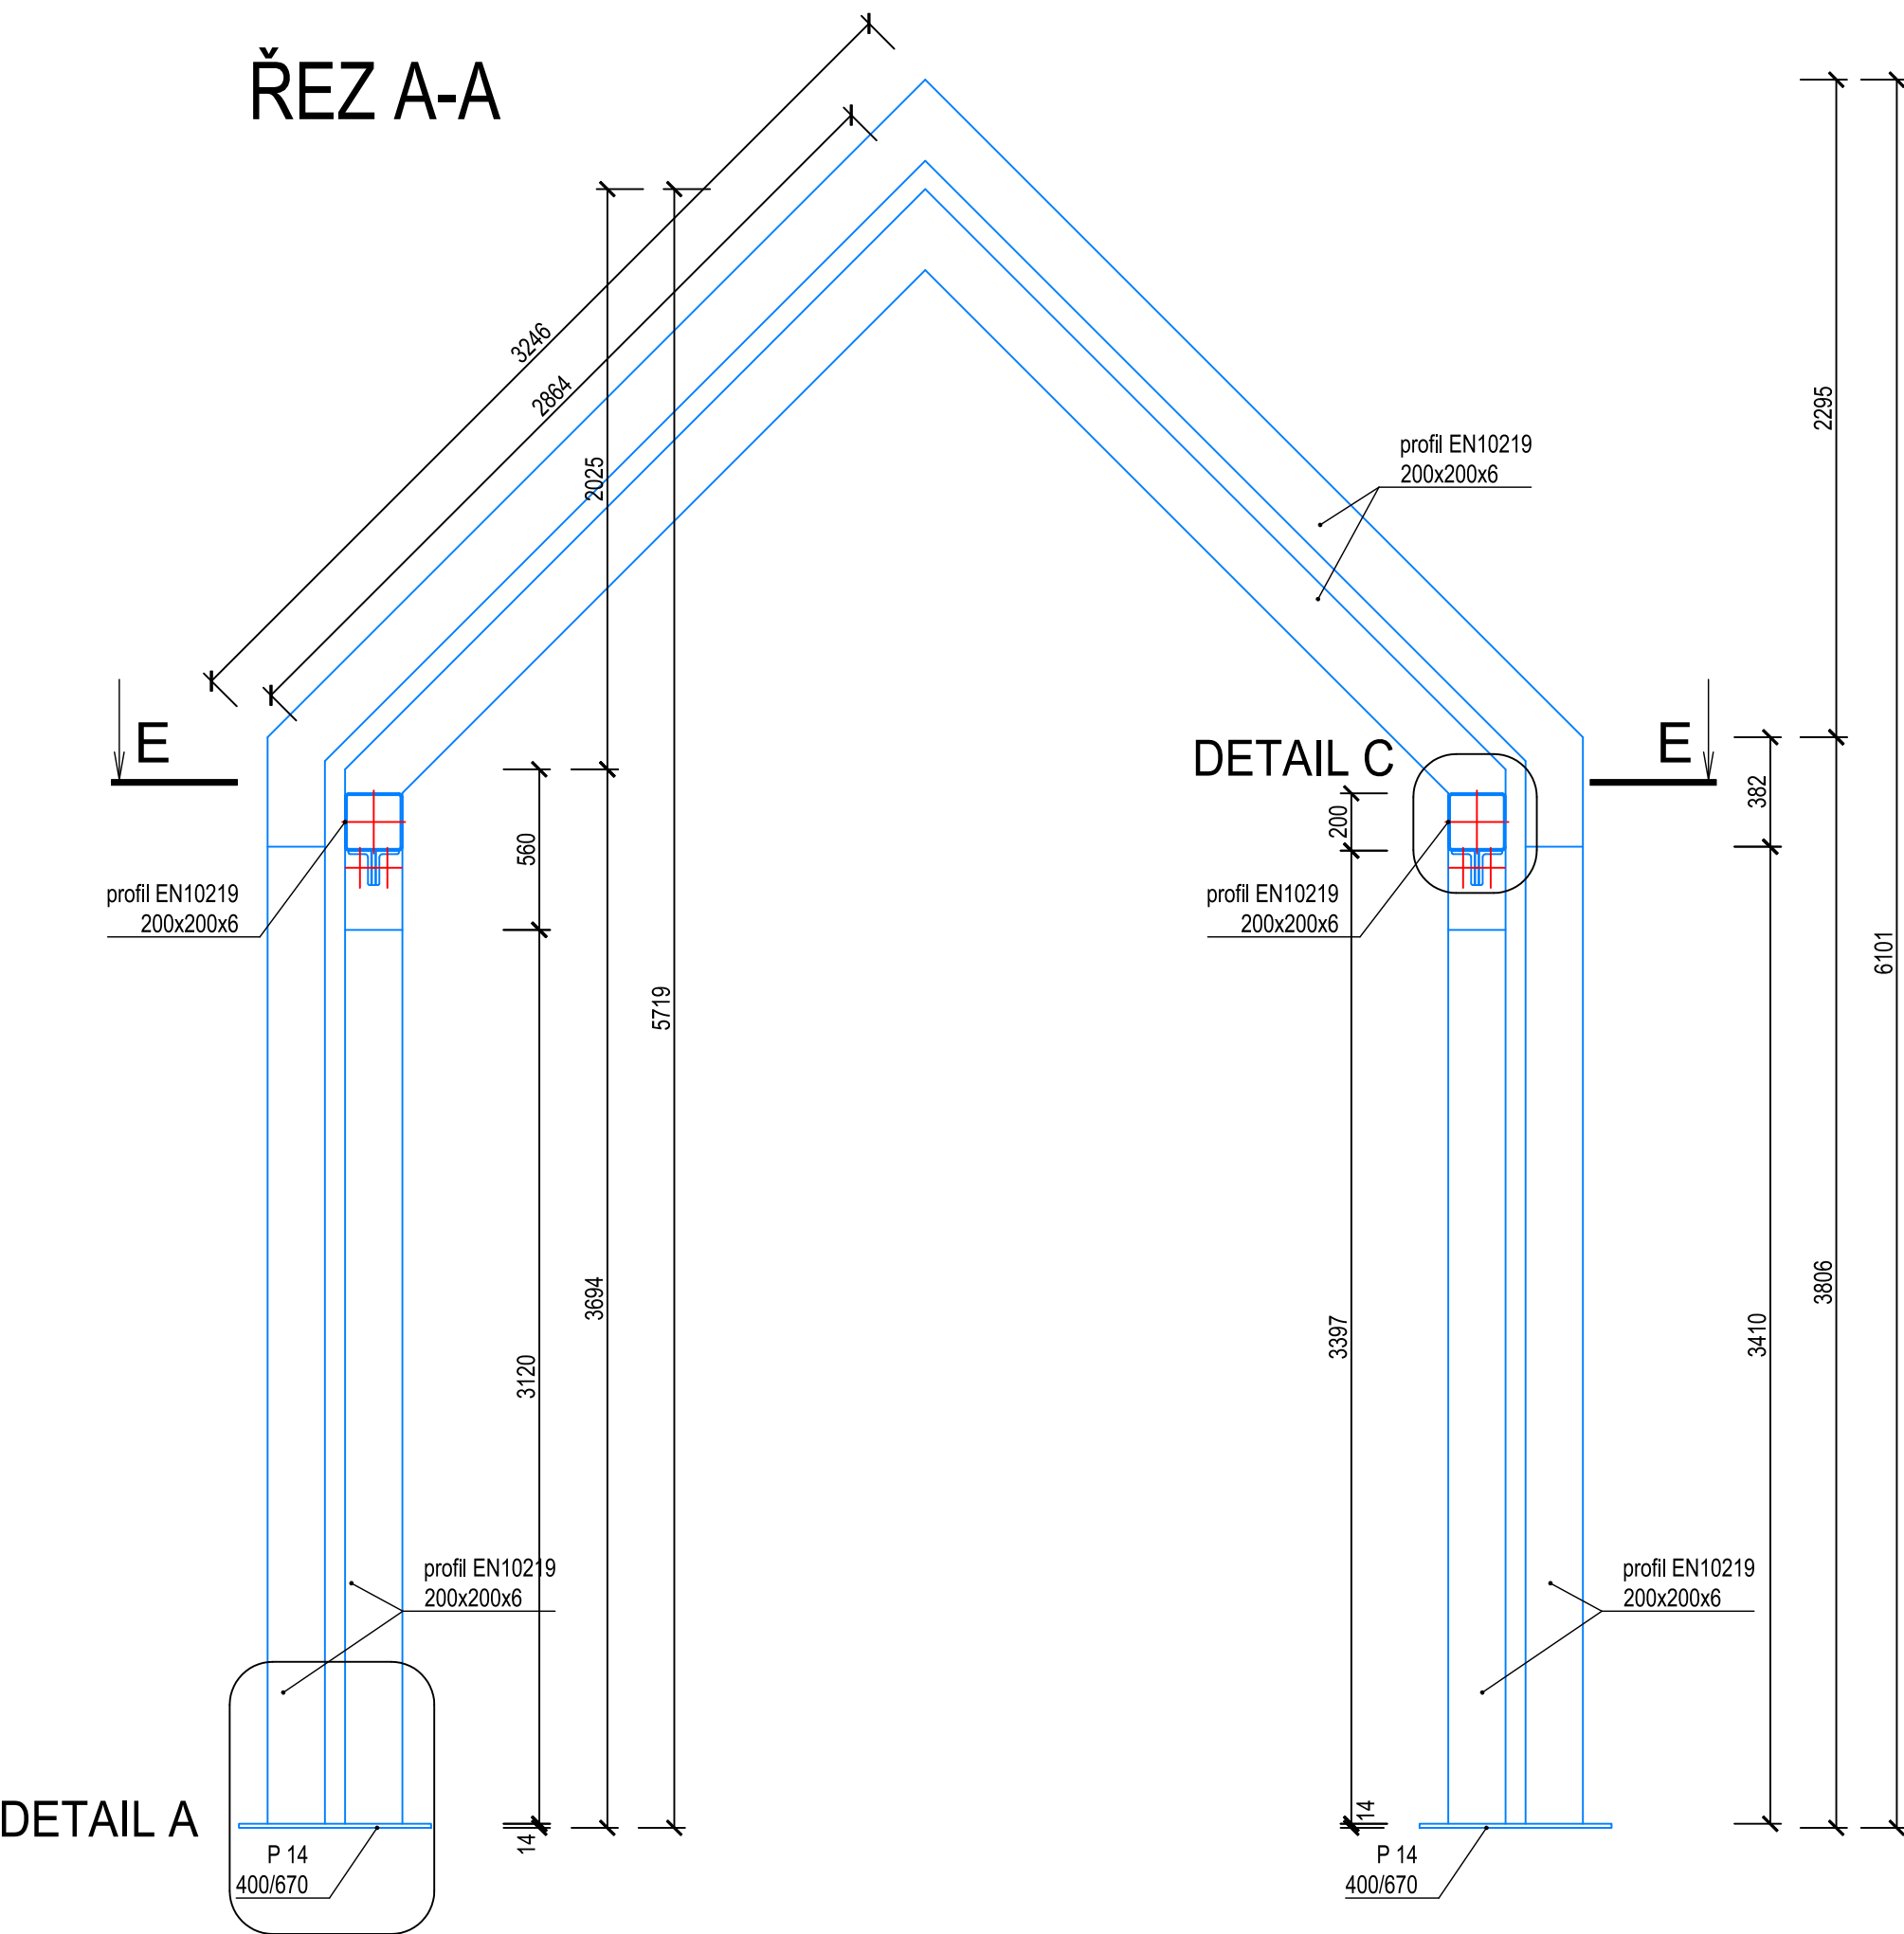

ŘEZ B-B

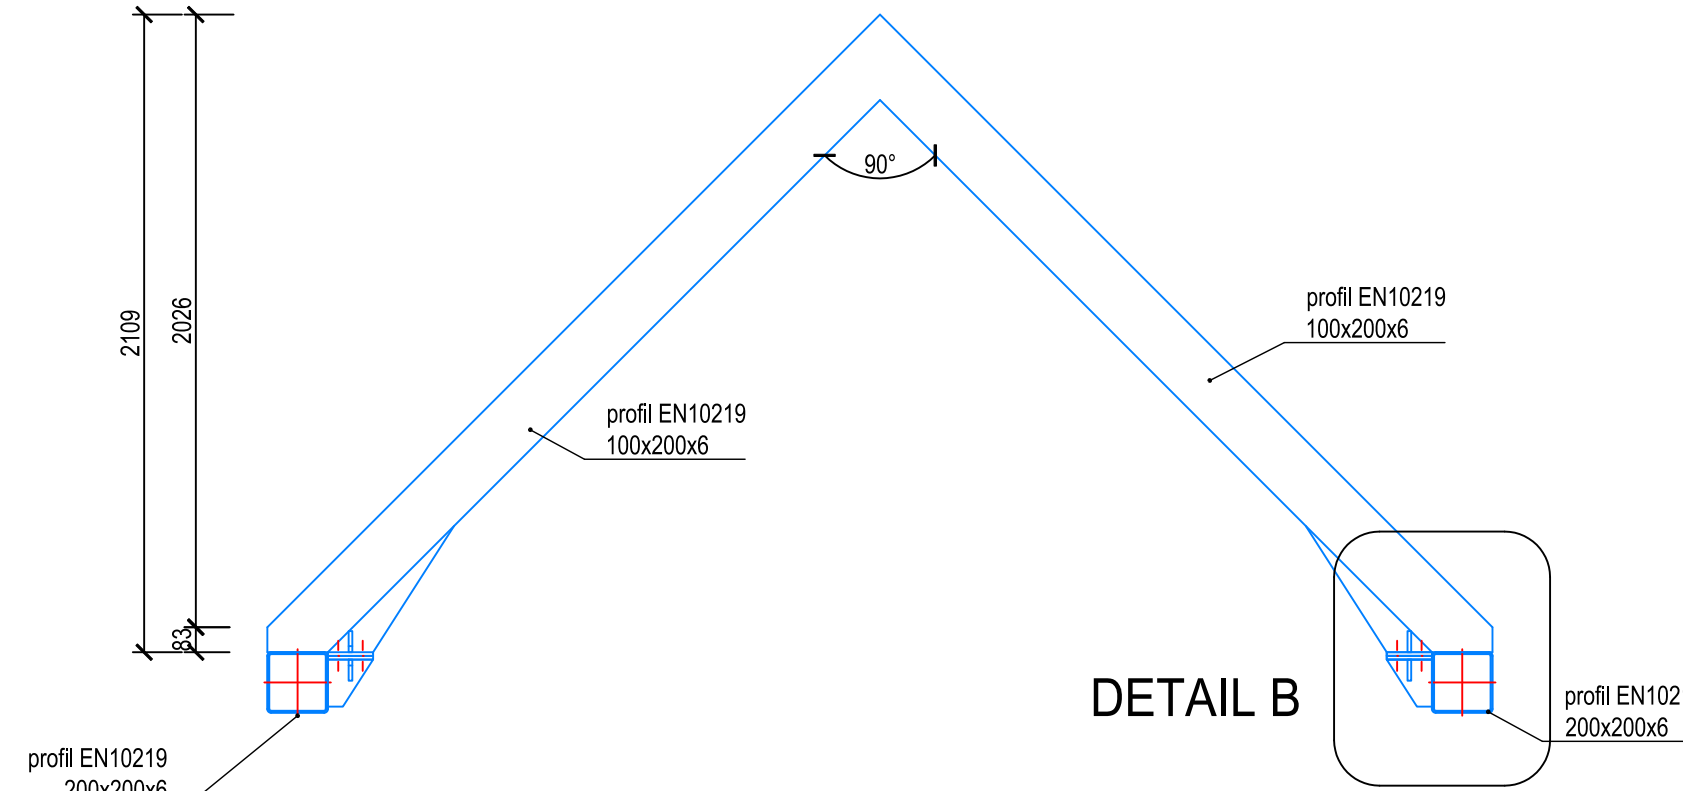

ŘEZ C-C

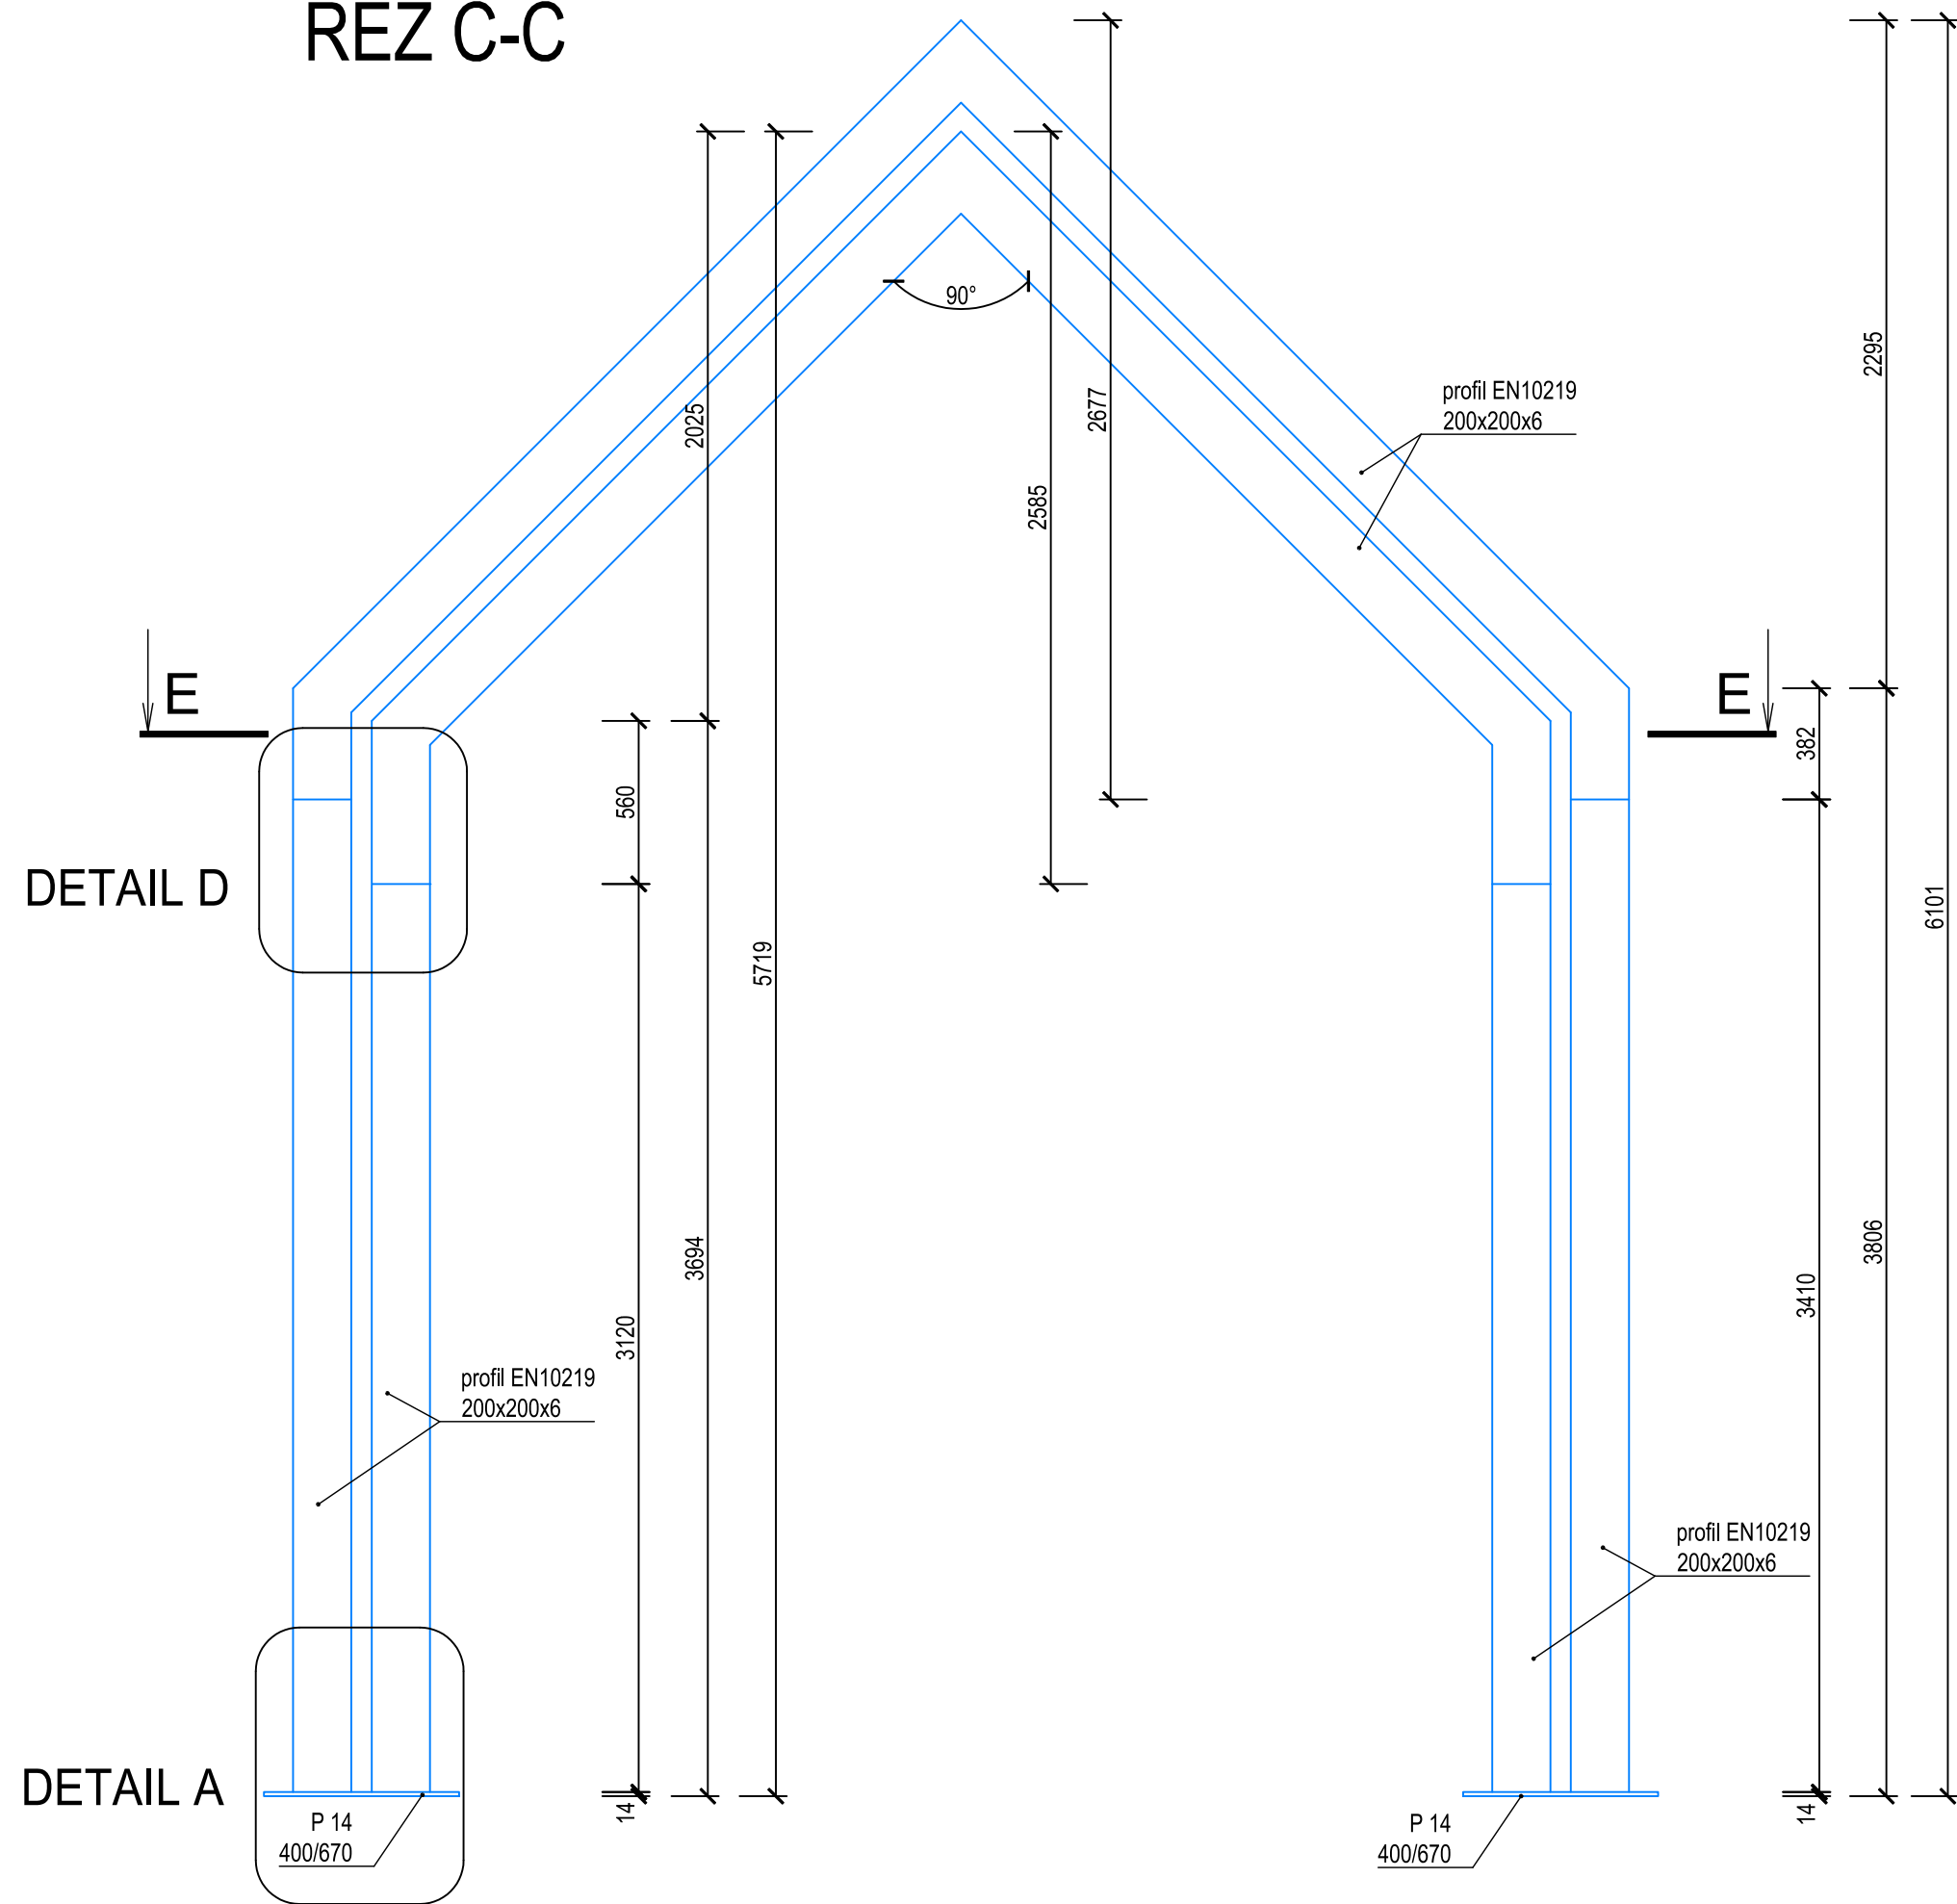

POZNÁMKA:


- PŘED VÝROBOU NUTNO ZMĚŘIT A OVĚŘIT VÝŠKOVÉ POMĚRY PROVEDENÝCH ZÁKLADOVÝCH KONSTRUKCÍ A POLOHOVÉ USPOŘÁDÁNÍ
- PATNÍ PLECHY SLOUPŮ BUDOU PO VYROVNÁNÍ ŘÁDNĚ PODLITY CEMENTOVOU MALTOU S MALÝM SMRŠTĚNÍM

SPECIFIKACE MATERIÁLU:

- TRÍDA OCELI PROFILŮ S355 J2
- KOTEVNÍ ŠROUB CHEMICKÁ KOTVA - NEREZ A4
- ŠROUBOVÉ SPOJE - NEREZ A2
- NÁVRH ŠROUBOVÝCH SPOJŮ A SVARŮ BUDE UPŘESNĚN NA ZÁKLADĚ DÍLENSKÉ DOKUMENTACE DODAVATELE KONSTRUKCE
- OTVORY PRO ŠROUBY OVÁLNÉ PRO UMOŽNĚNÍ DILATACE

JE NAVRŽEN SYSTÉM PROTIKOROZNÍ OCHRANY PRO KATEGORII KOROZNÍ AGRESIVITY C4+K8 VYSOKÁ (PODLE ČSN ISO 12944-2), S OČEKÁVANOU ŽIVOTNOSTÍ VV-VELMI VYSOKÁ, 15 LET(PODLE ČSN ISO 12944)

ŽÁROVÉ ZINKOVANÍ PONOREM.....MIN. TL. 70 µm
PŘÍPRAVA POVRCHU: SWEEPING KŘEMIČITÝ PÍSEK (ÚBYTEK ZINKU MAX. 10 µm
EPOXID ZINKOFOSFÁT.....TL. 150 µm
POLYURETAN KOVÁŘSKÁ BARVATL. 60 µm
CELKEM.....TL. 280 µm
BARVA VRCHNÍHO NÁTĚRU RAL 7016 - MATNÁ

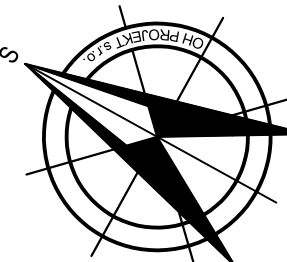

0,000 = 718,97 m n.m. Bpv			
REVIZE	oprávření	posouzení	
vypísal	ING. PAVEL HERING	odp. projektant	ING. PAVEL HERING
podpis		podpis	
krat	KARLOVARSKY	obec	JÁCHYMOV
datum	10/2024	zakázka č.	240222
investor	MĚSTO JÁCHYMOV, NÁMĚSTÍ REPUBLIKY 1, 362 51 JÁCHYMOV	místnost	-
objednatel	MĚSTO JÁCHYMOV, NÁMĚSTÍ REPUBLIKY 1, 362 51 JÁCHYMOV	příloha č.	D4.1.1.3.8
název projektu	JÁCHYMOV PARKOVIŠTĚ V ULICI MATHESIOVA		
SOUPIS: SO 701 VEŘEJNÉ WC			par. č.:
čas: D4.1.1 ARCHITEKTONICKO - STAVEBNÍ ŘEŠENÍ			
příloha: OCELOVÁ KONSTRUKCE			

