


Typ F

MATERIÁL:

BETON: C30/37 - XF4
OCEL: B500B
S235

LEGENDA:

- SO 101 Komunikace (výstavba v jiné etapě prací)
- Nově navržené konstrukce
- Kov - zápora, mikropilota, výztuž, kotva, zábradlí
- Odvodnění
- SO 401 Veřejné osvětlení (výstavba současně)
- Stávající terén
- (S) Skladba dočasné obnovy komunikace

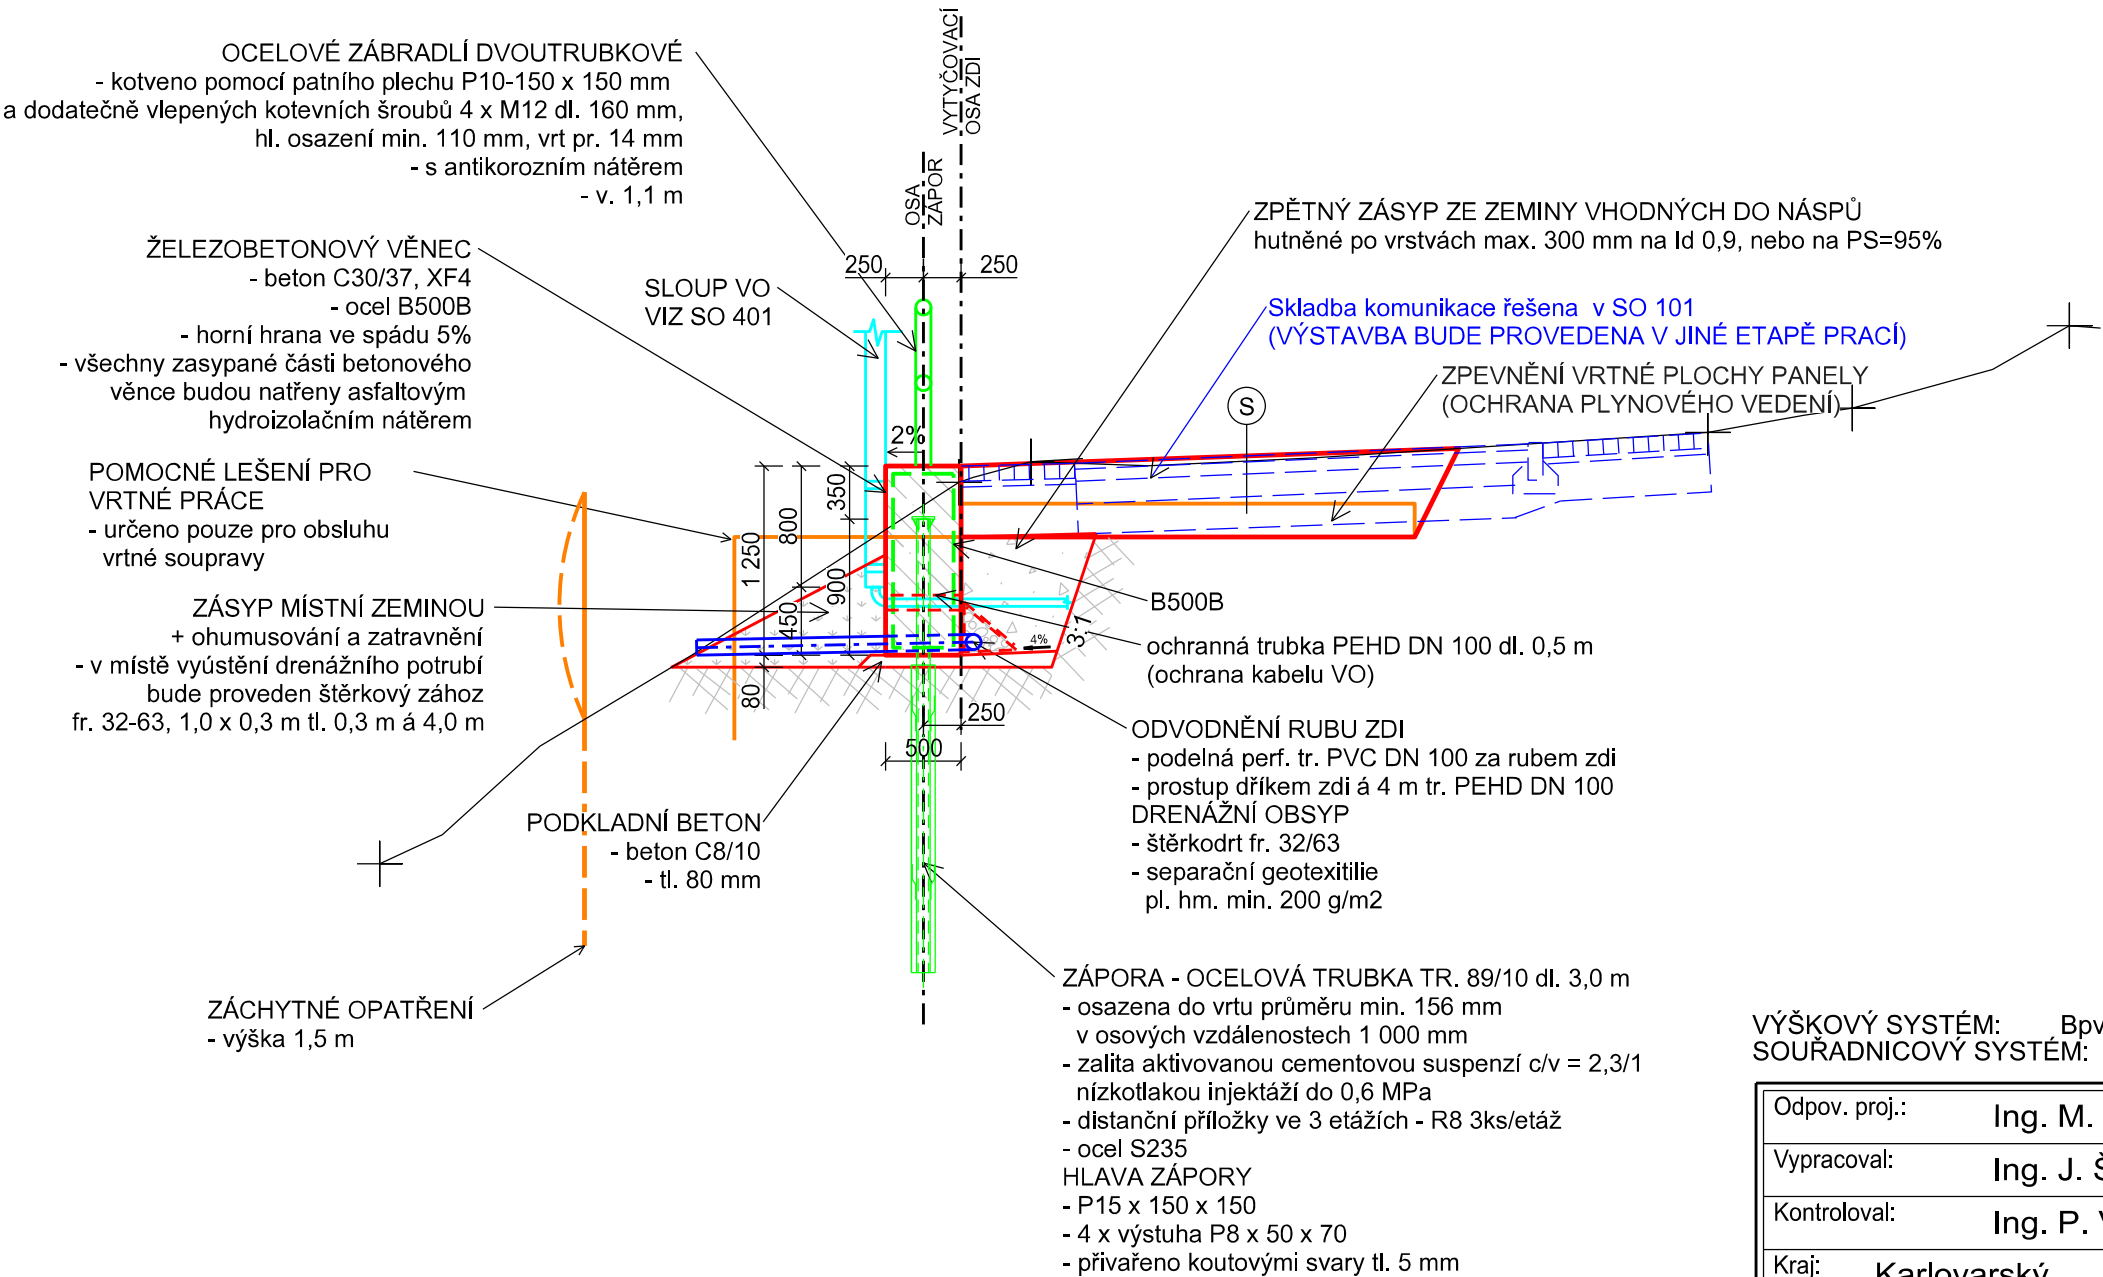


AZ CONSULT, spol. s r.o.

Číslo zakázky.....25/397

Výrobek uvolněn k použití

Datum.....31.3.2026.....(3)

VÝŠKOVÝ SYSTÉM: Bpv
SOUŘADNICOVÝ SYSTÉM: JTSK

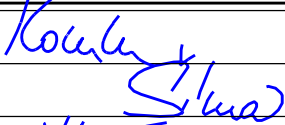Odpov. proj.:	Ing. M. Komín		<div>AZCONSULT[®] spol. s r. o. Klíšská 12, 400 01 Ústí nad Labem Tel.: 475 201 103, 475 210 177 Tel/fax.: 475 201 128 E-mail: azconsult@azconsult.cz ČSN EN ISO 9001</div>		
Vypracoval:	Ing. J. Šíma				
Kontroloval:	Ing. P. Vít				
Kraj:	Karlovarský	Místo:			Jáchymov
Objednatel:	Město Jáchymov, nám. Republiky 1, 362 51 Jáchymov				
Akce:			Zn. souboru:		
Jáchymov - Rekonstrukce ulice Palackého			...		
Stavební objekt: SO 201			Stupeň: DSP/DPS	Formát: 2 x A4	
Zed' ve staničení 0,080-0,133			Č. zak.: 25/397	Č. paré :	
Výkres:			Datum: III/2026	Č. přílohy: C.2.2.2	
			Měřítko: 1 : 50		
Vzorový řez					
DOKUMENTACI LZE UŽÍVAT POUZE VE SMYSLU PŘÍSLUŠNÉ SMLOUVY O DÍLO. KOPÍROVÁNÍ A ROZŠÍŘOVÁNÍ POUZE PO PŘEDCHOZÍM SOUHLASU AZ CONSULT spol. s r.o.					