




ŘEZ 1

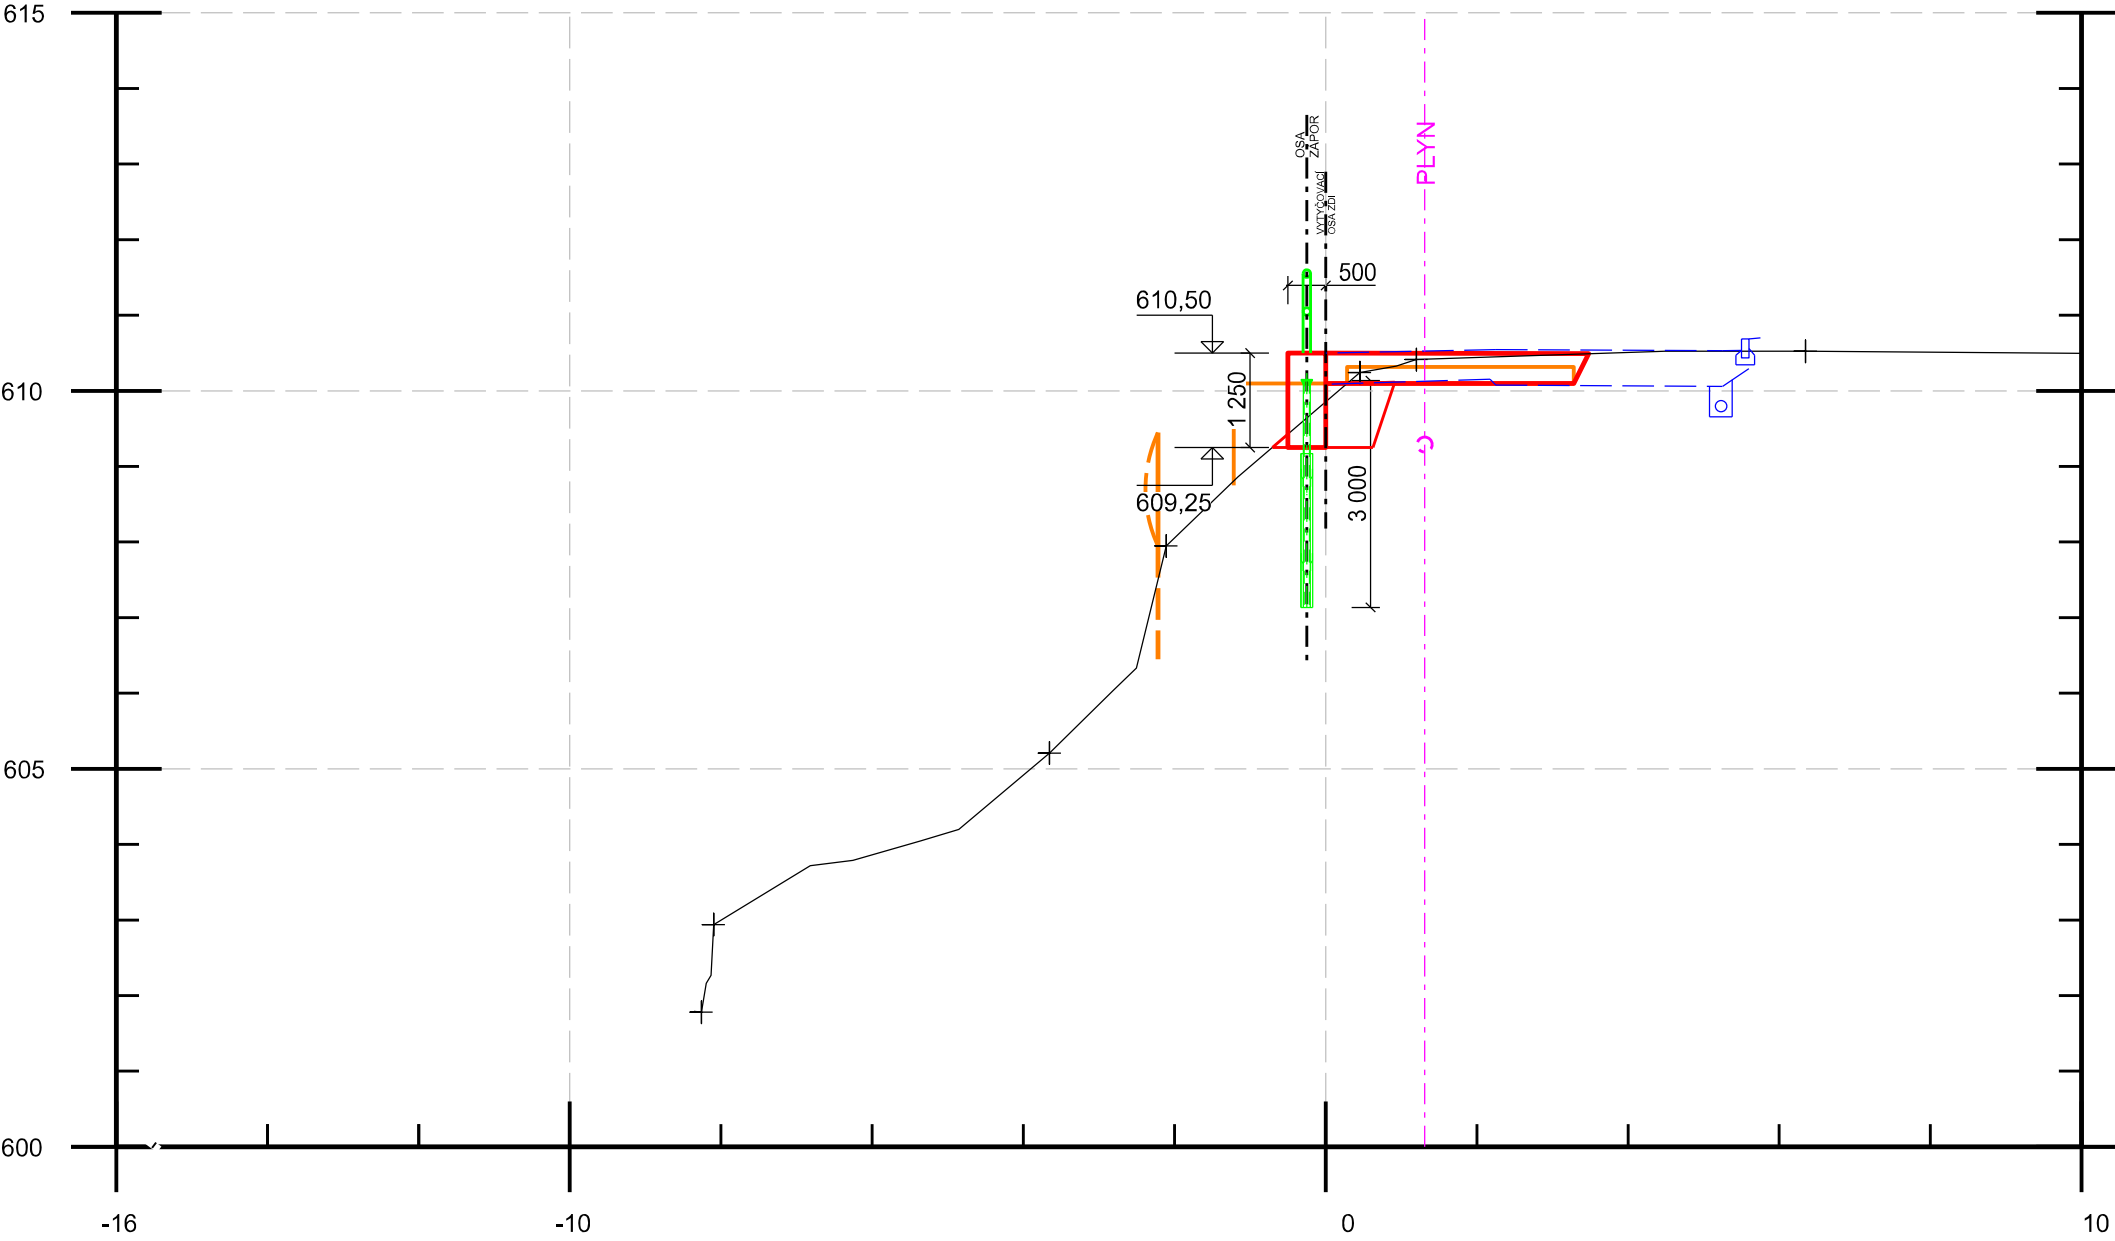


ŘEZ 4

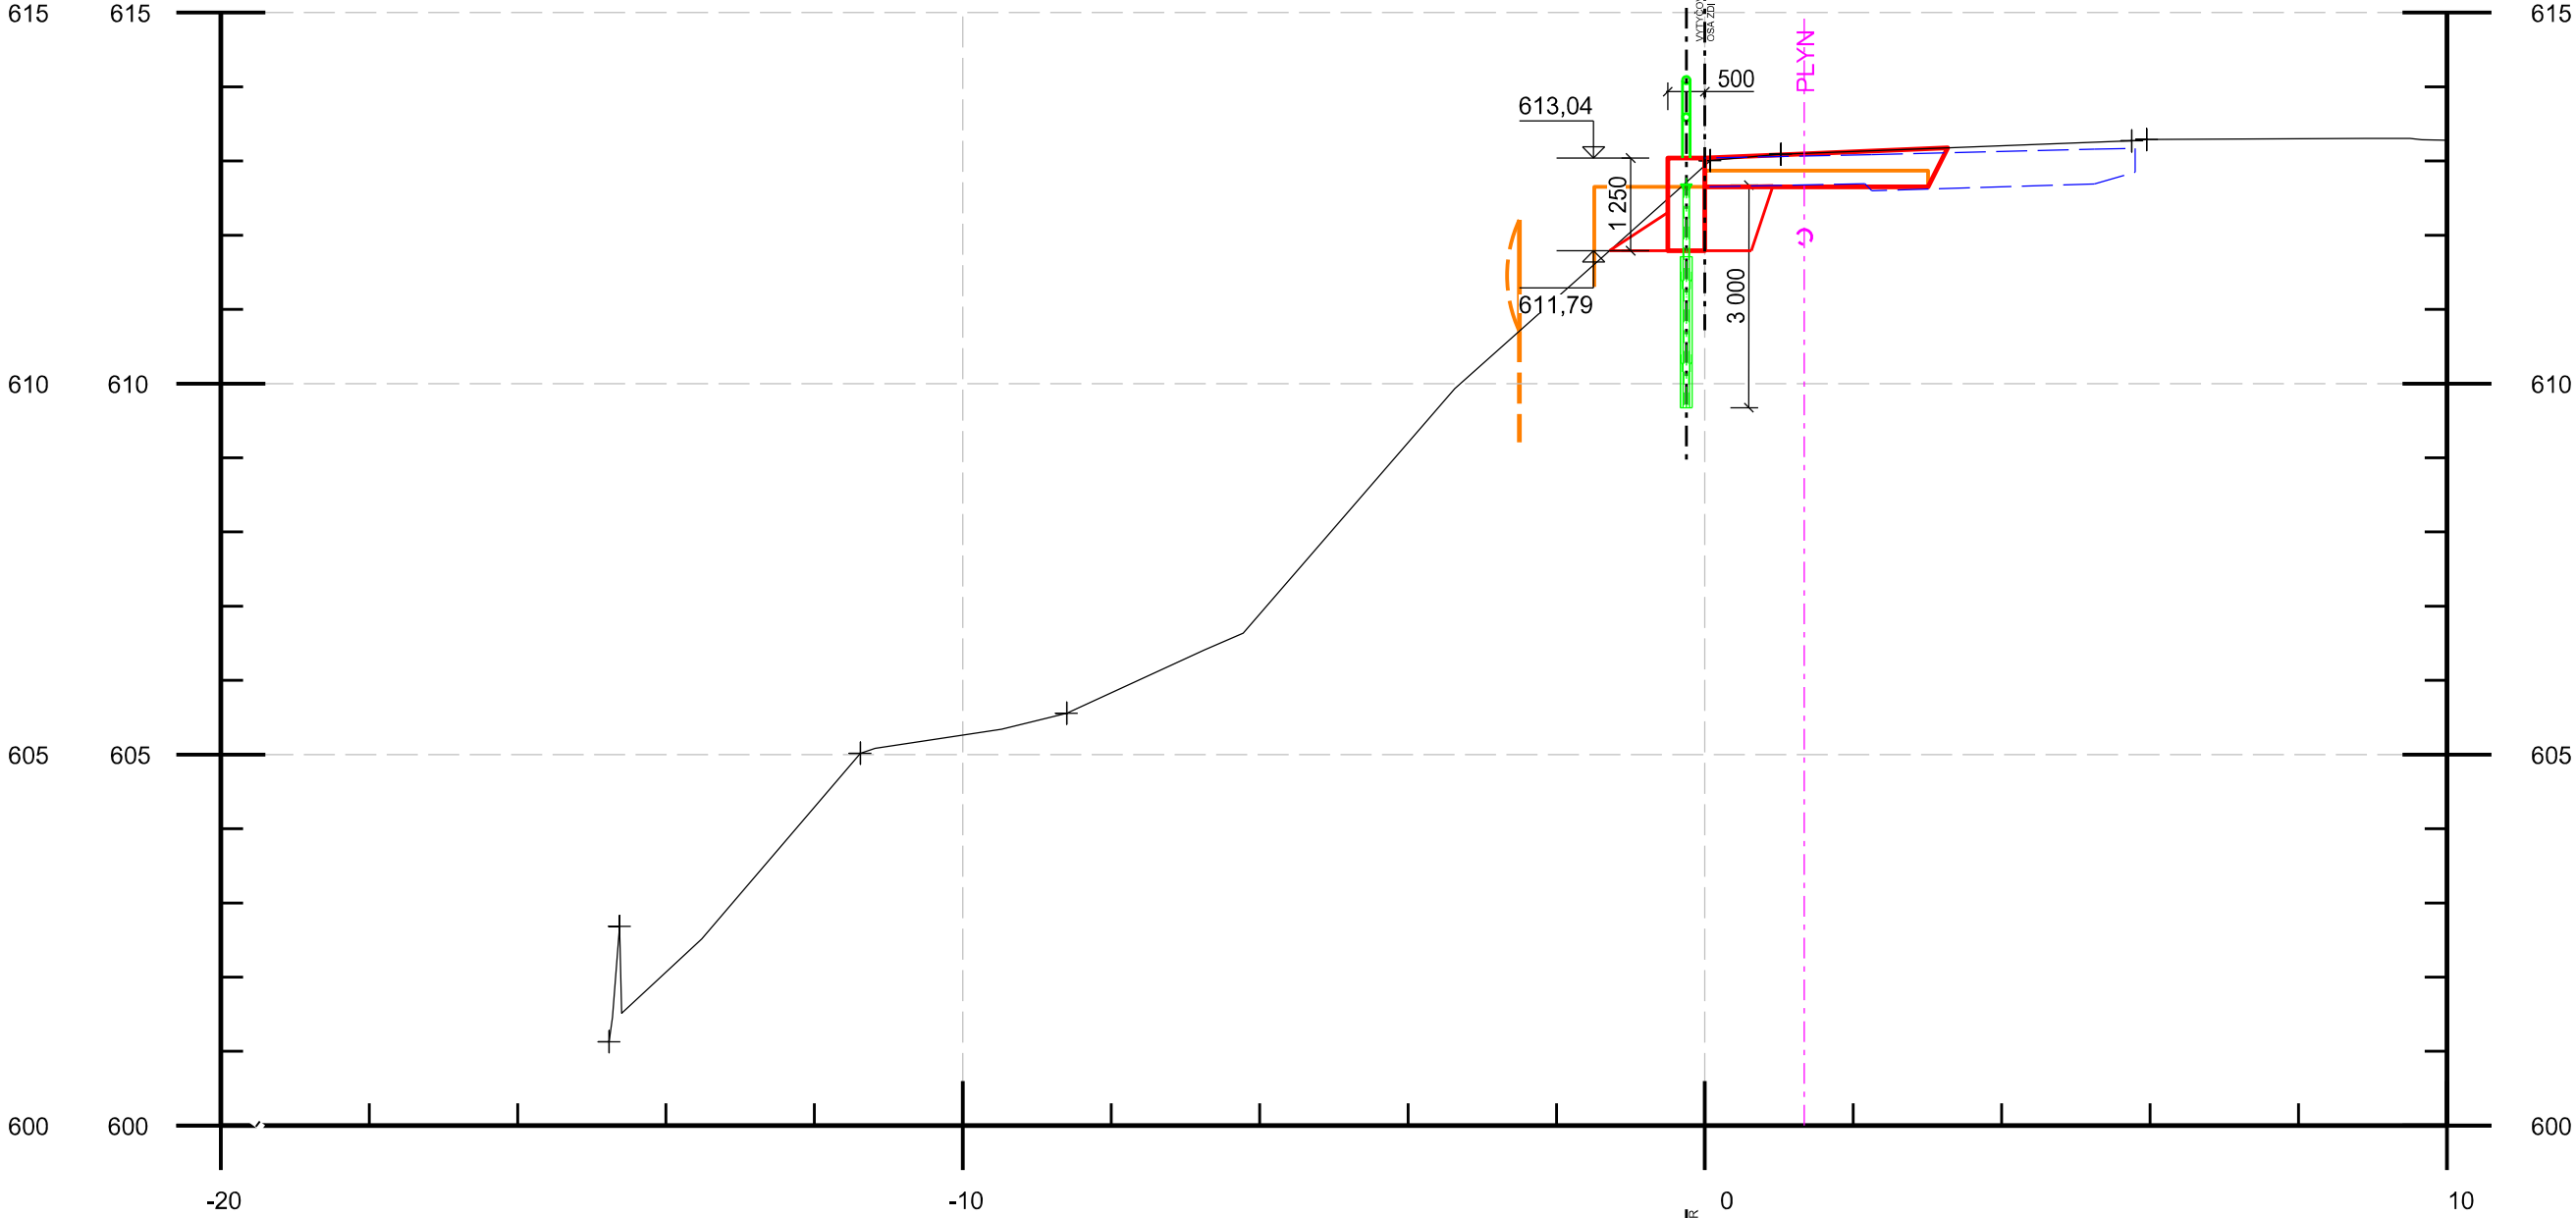


ŘEZ 2

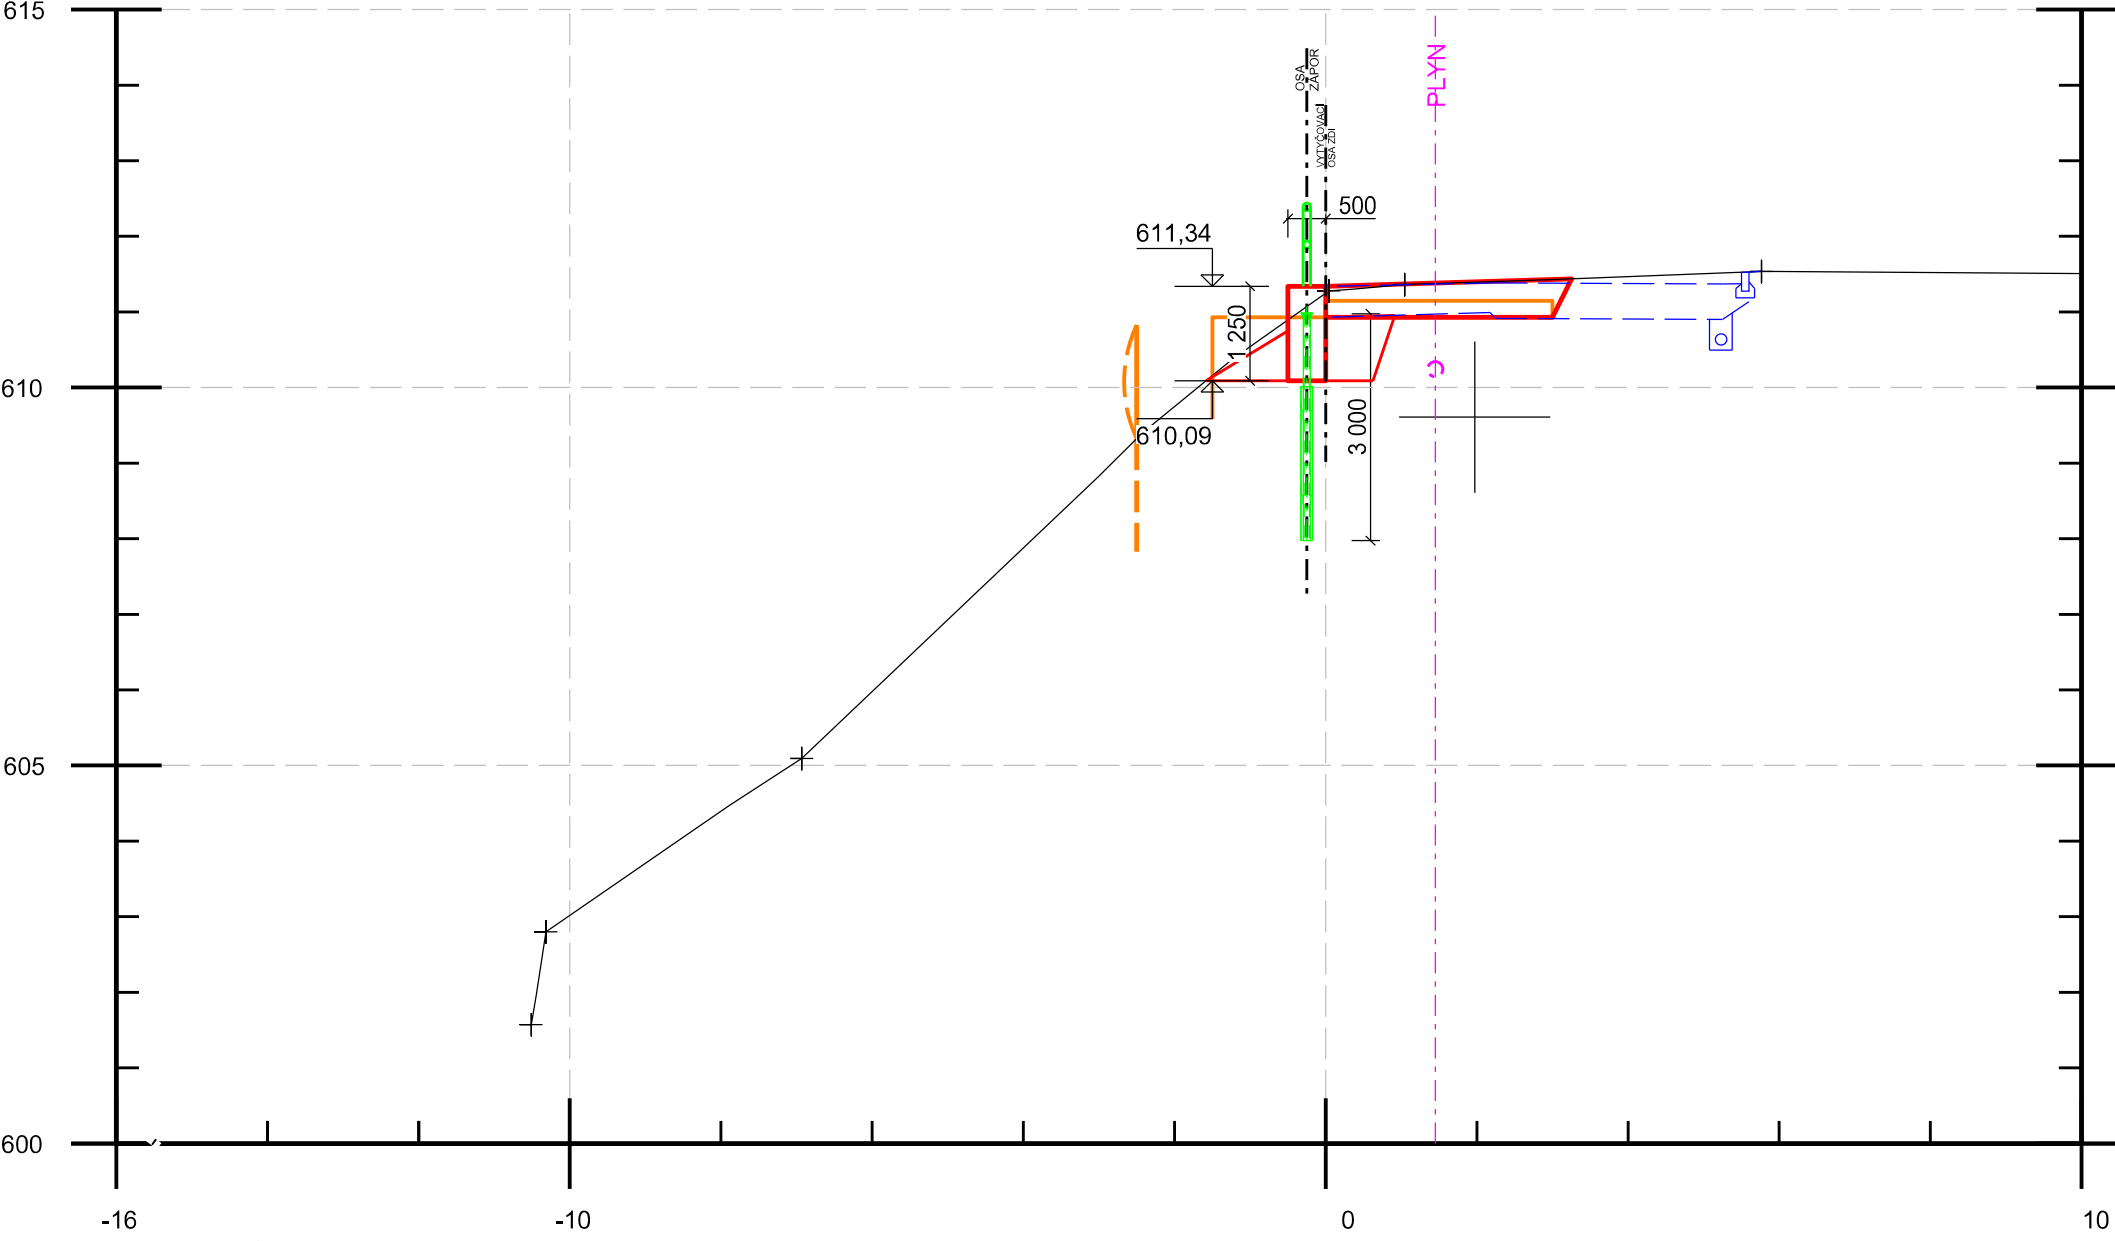


ŘEZ 5

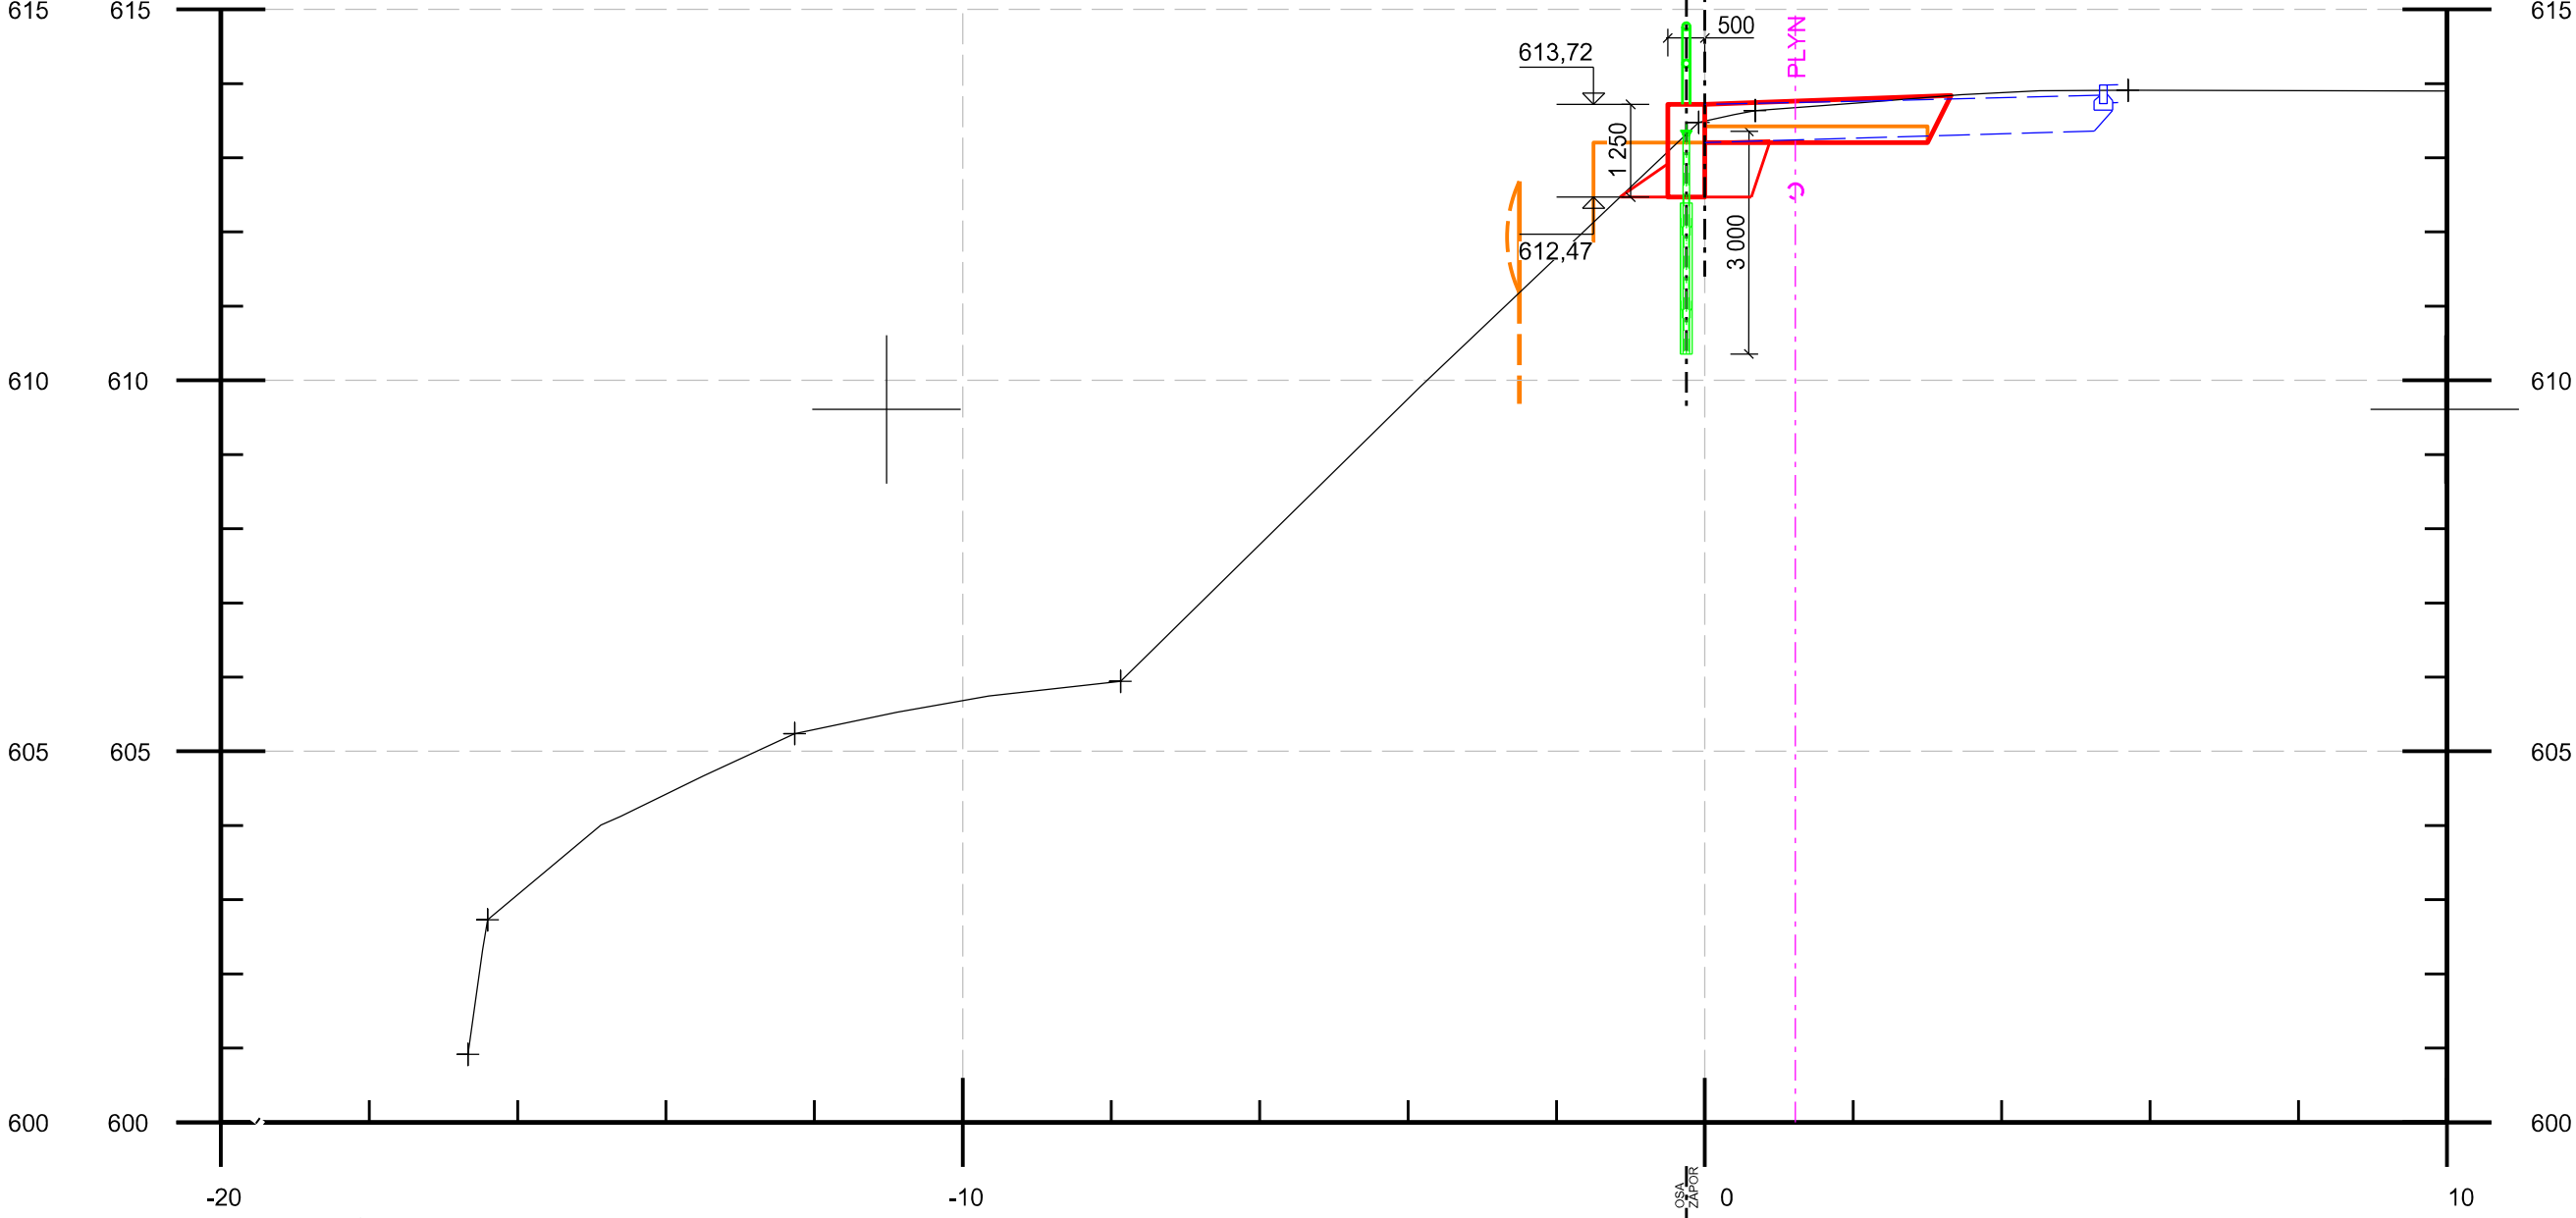

ŘEZ 3

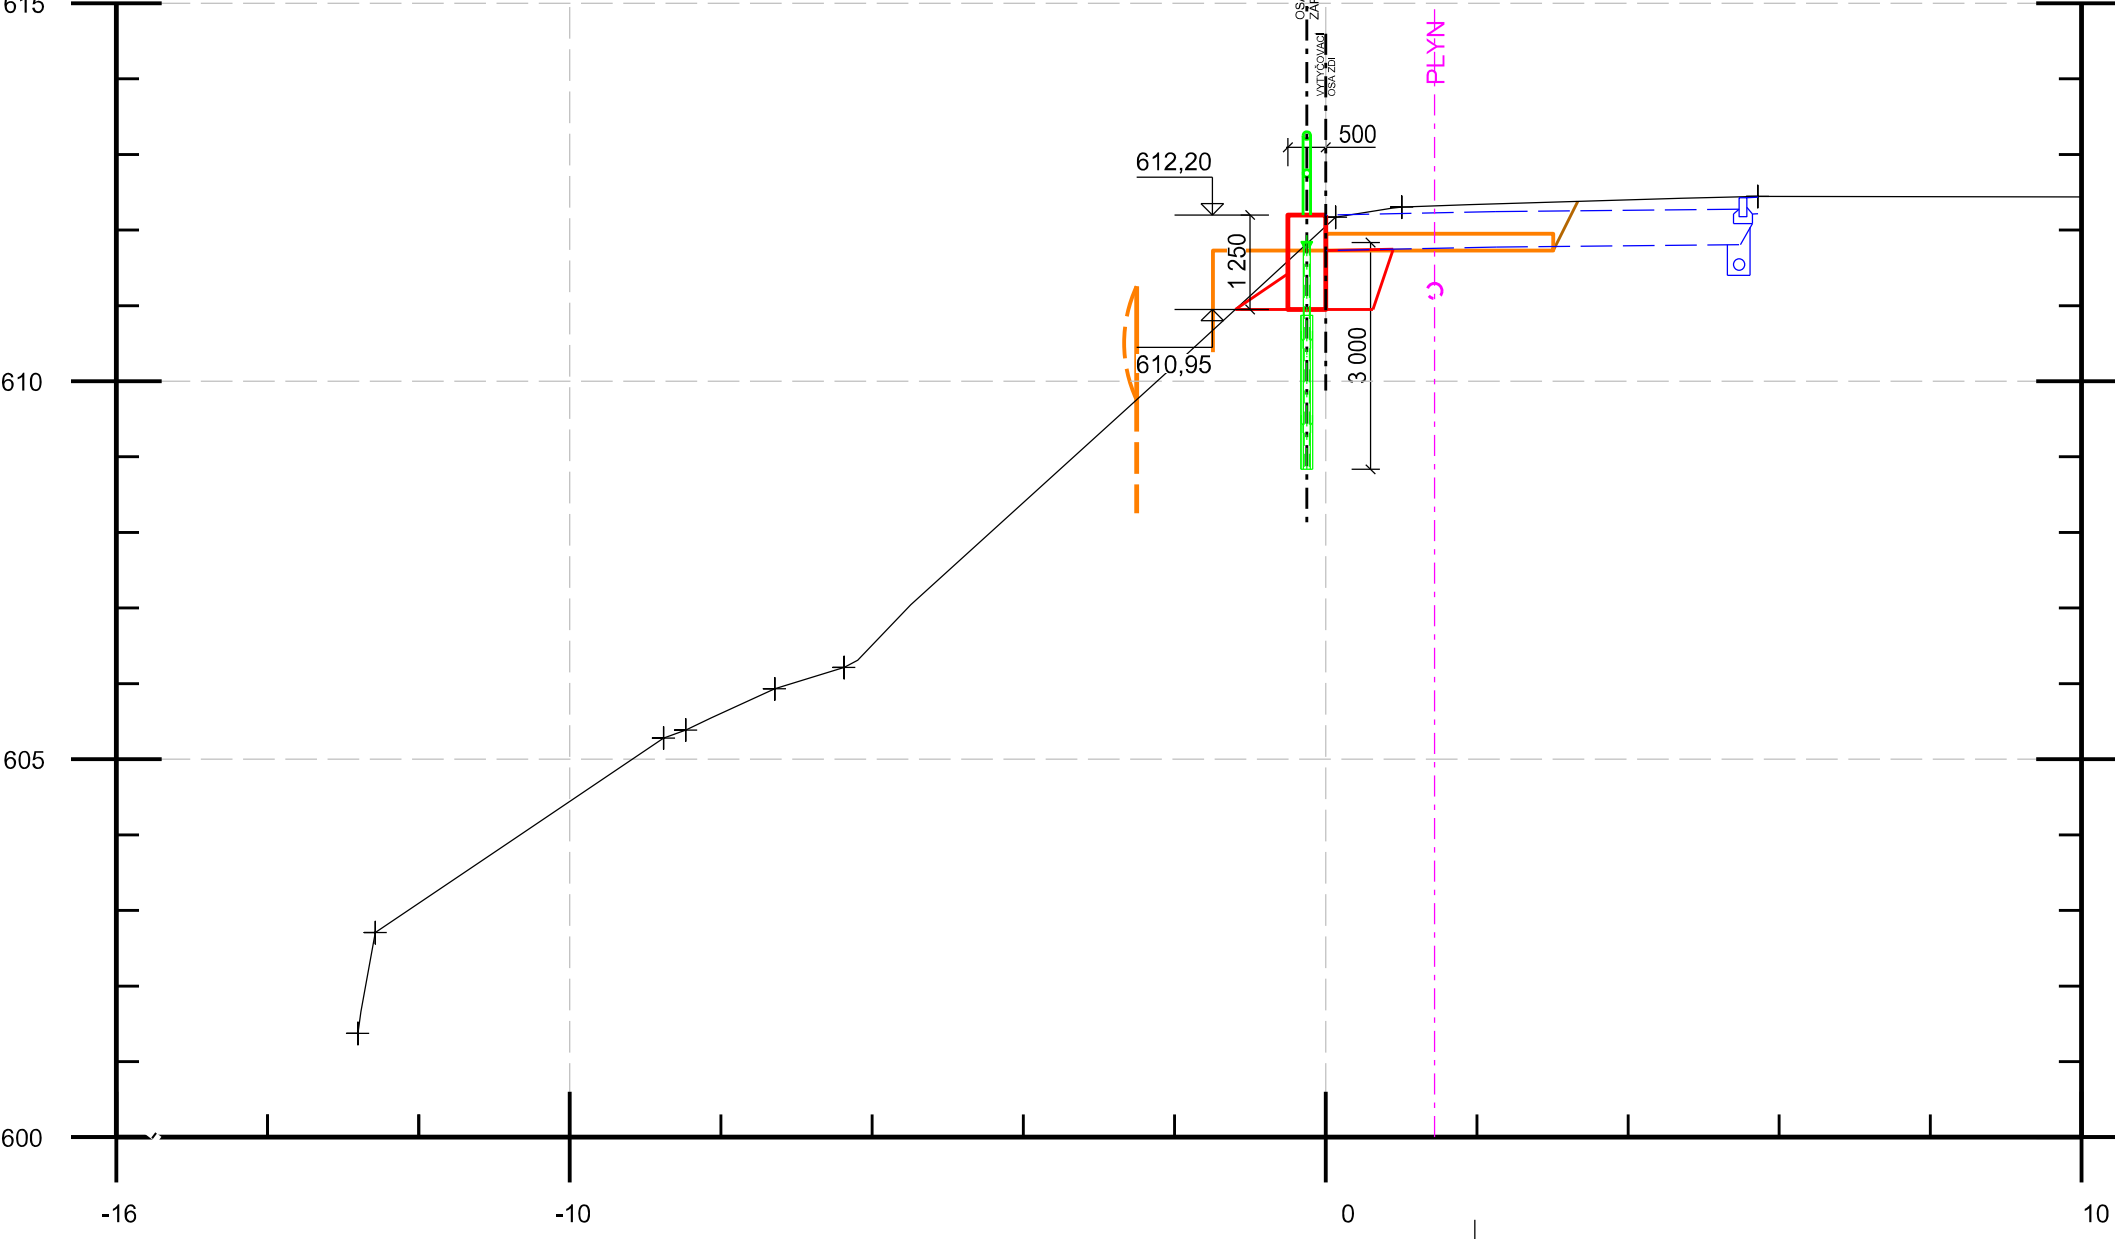

ŘEZ 6

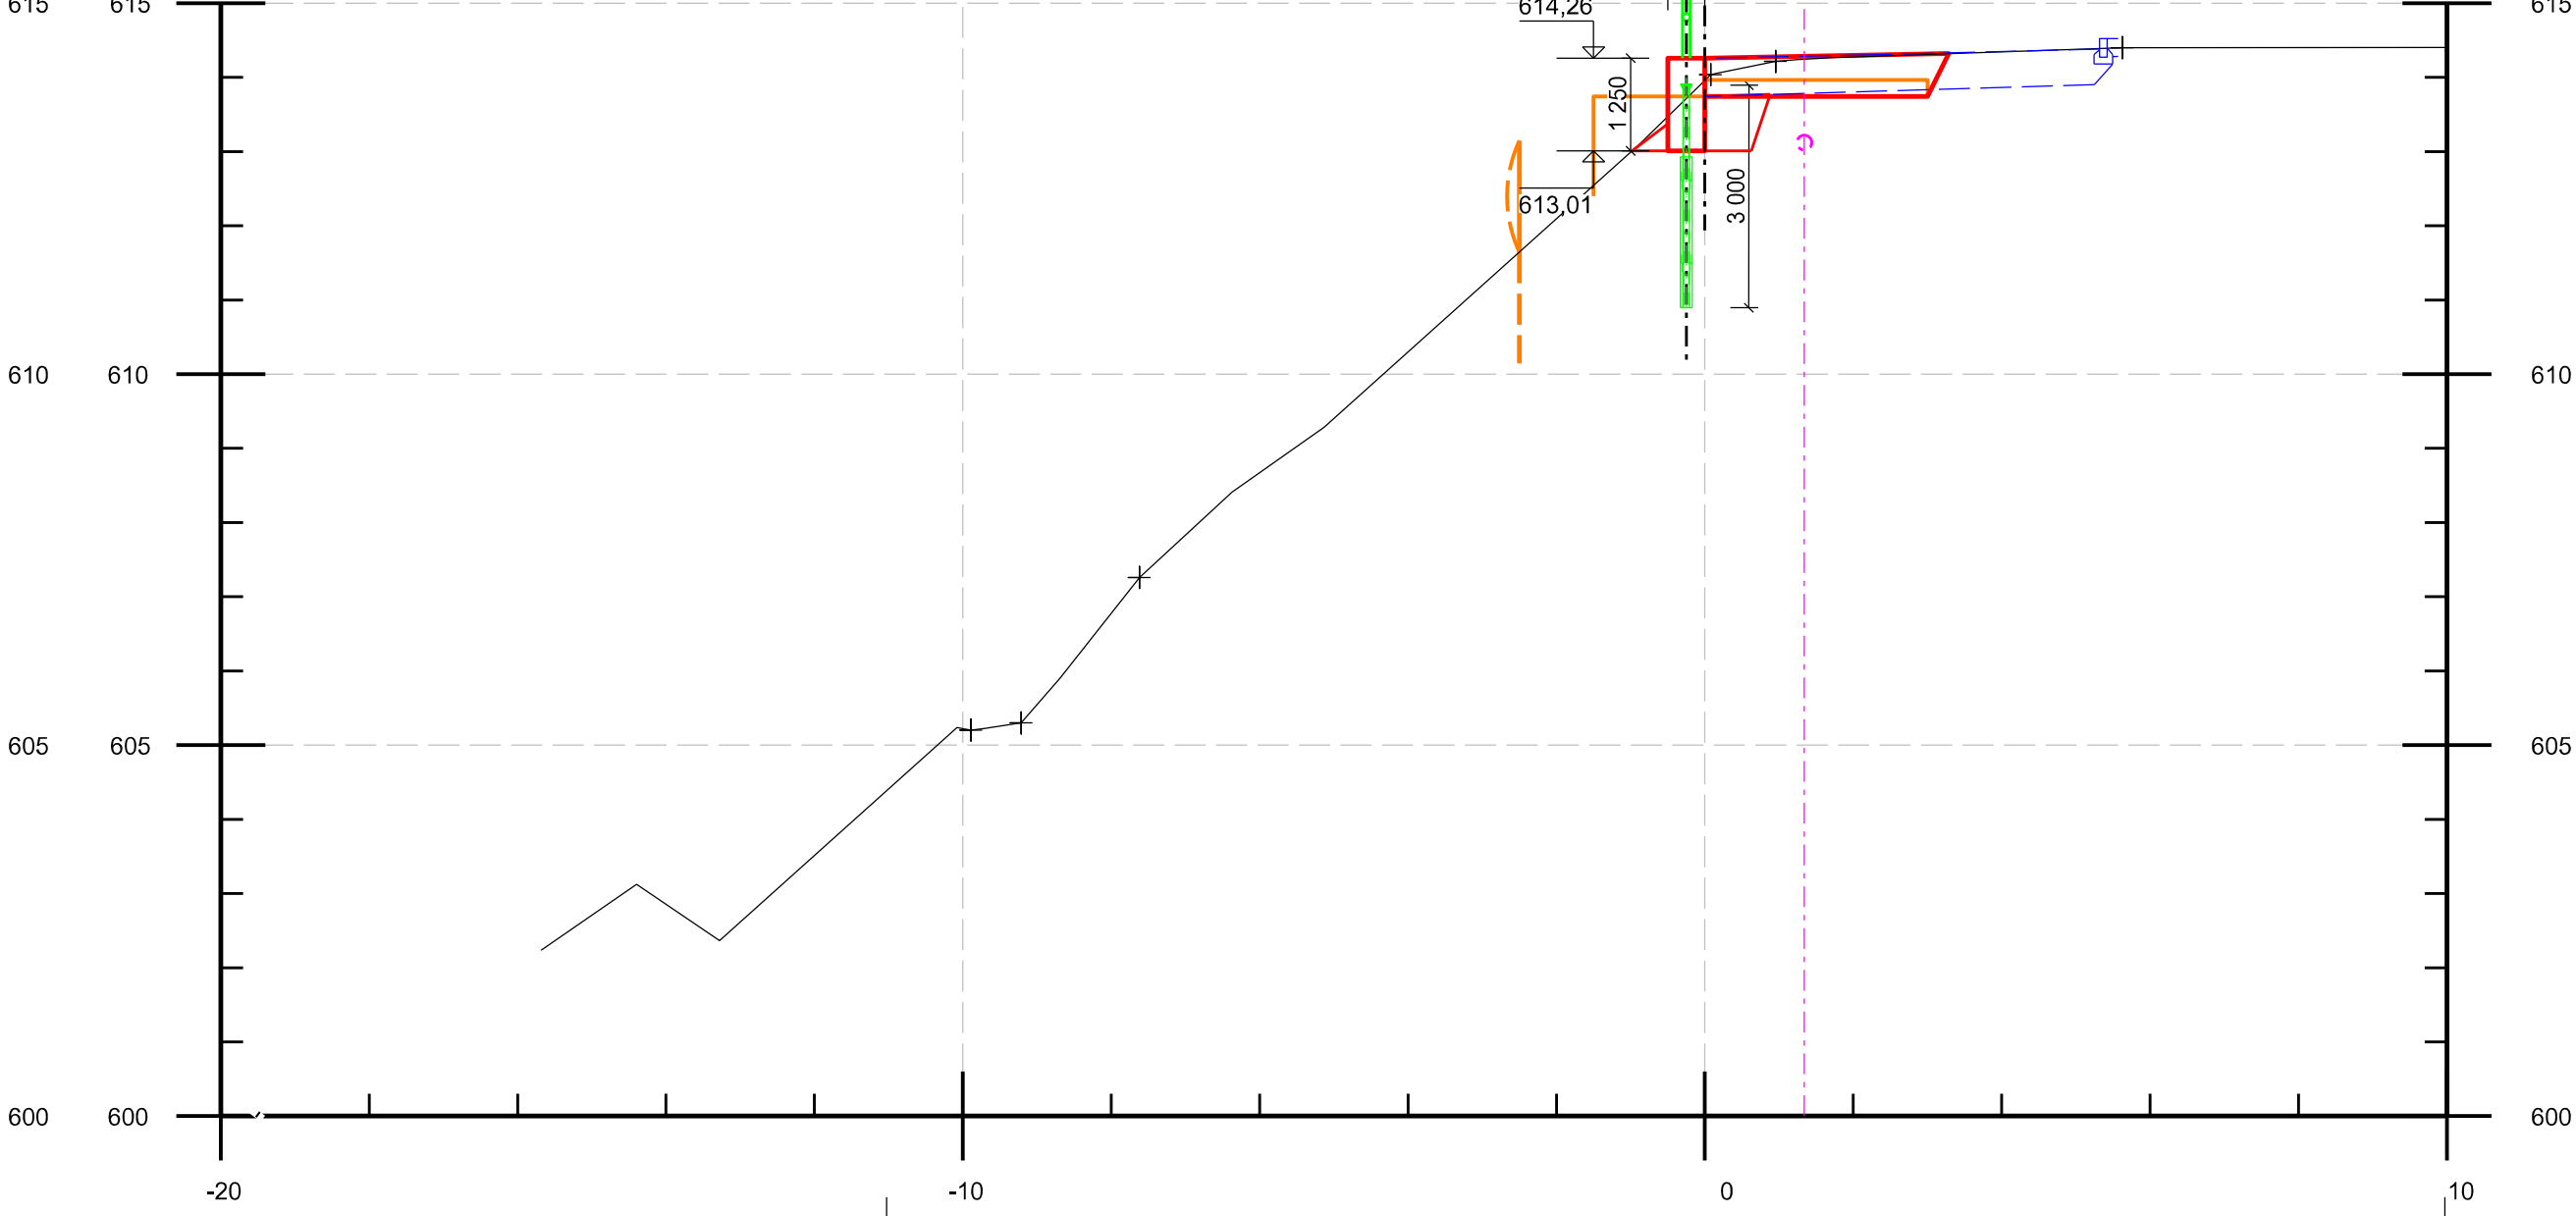

LEGENDA:

- SO 101 Komunikace
- Nově navržené konstrukce zdi
- Stávající terén

AZ CONSULT, spol. s r.o.
Číslo zakázky: 25/397
Výrobek uvolněn k použití
Datum: 31.3.2026

VÝŠKOVÝ SYSTÉM: Bpv SOUŘADNICOVÝ SYSTÉM: JTSK		Zn. souboru: ...	
Odpov. proj.: Ing. M. Komín		AZCONSULT [®] spol. s r. o. Křižská 12, 400 01 Ústí nad Labem Tel.: 475 201 103; 475 210 177 Tel/fax.: 475 201 128 E-mail: azconsult@azconsult.cz CSN EN ISO 9001	
Vypracoval: Ing. J. Šíma			
Kontroloval: Ing. P. Vít		Stupeň: DSP/DPS	Formát: 8 x A4
Kraj: Karlovarský	Místo: Jáchymov	Č. zak.: 25/397	Č. paré:
Objednatel: Město Jáchymov, nám. Republiky 1, 362 51 Jáchymov		Datum: III/2026	Č. přílohy:
Akce: Jáchymov - Rekonstrukce ulice Palackého		Měřítko: 1 : 100	C.2.24
Stavební objekt: Zeď ve staničení 0,079-0,133		DOKUMENTACI LZE UŽÍVAT POUZE VE SMYSLU PŘÍSLUŠNÉ SMLOUVY O DÍLO. KOPÍROVÁNÍ A ROZŠŘOVÁNÍ POUZE PO PŘEDCHOZÍM SOUHLASU AZ CONSULT spol. s r.o.	
Výkres: Příčné řezy			