



Vodárny a kanalizace Karlovy Vary, a.s.

360 07 Karlovy Vary - Doubí, Studentská 328/64

zapsané s účinností od 1.1.1994 v OR u KS Plzeň, odd. B, vložka č. 3

Město/katastr Jáchymov
Čtvrť/Ulice parcela č. 4976

Číslo jednací : 2026/00625

Datum : 10.04.2026

č.p. :

Za účelem : rekonstrukce komunikace a opěrných zdí

Investor/projektant : AZ Consult spol. s r.o.

Zasláno : e-mail

Stupeň : zakres sítí

Provoz vodovodů : Ostrov, p.Tancibudek, tel.: 725 847 801, ttancibudek@vodakva.cz

Provoz kanalizace : p.Dietl, tel.: 602 835 474, rdietl@vodakva.cz

Zakreslil : Denisa Němcová

Vodovodní a kanalizační zařízení jsou na situaci zakreslena informativně dle stávající dokumentace VAK K. Vary, a.s. Zařízení je nutno upřesnit vytýčením na místě. Přesné vytýčení vodovodních a kanalizačních zařízení vám zajistí naše příslušné provozy vodovodů a kanalizace.

Požadujeme dodržet ochranné pásmo vodovodu a kanalizace, které je min. 1,5 m od líce potrubí na obě strany (u potrubí do prům. 500 mm) a min. 2,5 m od líce potrubí na obě strany (u potrubí nad prům. 500 mm).

U potrubí (vodovodu a kanalizace) o průměru nad 200 mm včetně, jehož dno je uloženo v hloubce větší než 2,5 m pod upraveným povrchem, se vzdálenost od vnějšího líce zvyšuje o 1,0 m.

Při souběhu a křížení se stávajícími sítěmi ve správě Vodakvy požadujeme respektovat ČSN 73 6005 Prostorové uspořádání sítí technického vybavení.

Tento doklad nenahrazuje vyjádření k územnímu souhlasu, územnímu/stavebnímu řízení. Technické řešení (projektovou dokumentaci) požadujeme předložit na VaK K.Vary k odsouhlasení.

Při dalším jednání ohledně předmětné akce používejte prosím příslušné číslo jednací.
CO : vlastní

Datum :

10 -04- 2026

Vodárny a kanalizace Karlovy Vary, a.s.

Podpis :

Studentská 328/64

Technický útvar 3

360 07 Karlovy Vary - Doubí

Tel.: 359 010 111
Fax: 359 010 333

E-mail:
info@vodakva.cz

IČO: 49 78 92 28
DIČ: CZ 49 78 92 28

Komerční banka Karlovy Vary
číslo účtu: 1608 341 / 0100

1:1000 0030003

Vodárny a kanalizace Karlovy Vary, a.s.
Vodovodní kanalizace
informačně zakresleny dle stávající
dokumentace Vodakvy. Zařízení je nutno
upřesnit výtyčením přímo na místě.
Toto vyjádření platí po dobu jednoho roku.


Datum: 10-04-2028 podpis:

Vodárny a kanalizace Karlovy Vary, a.s.

Studená 4/2023/64

Technický útvar 3

350 07 Karlovy Vary - Doubí

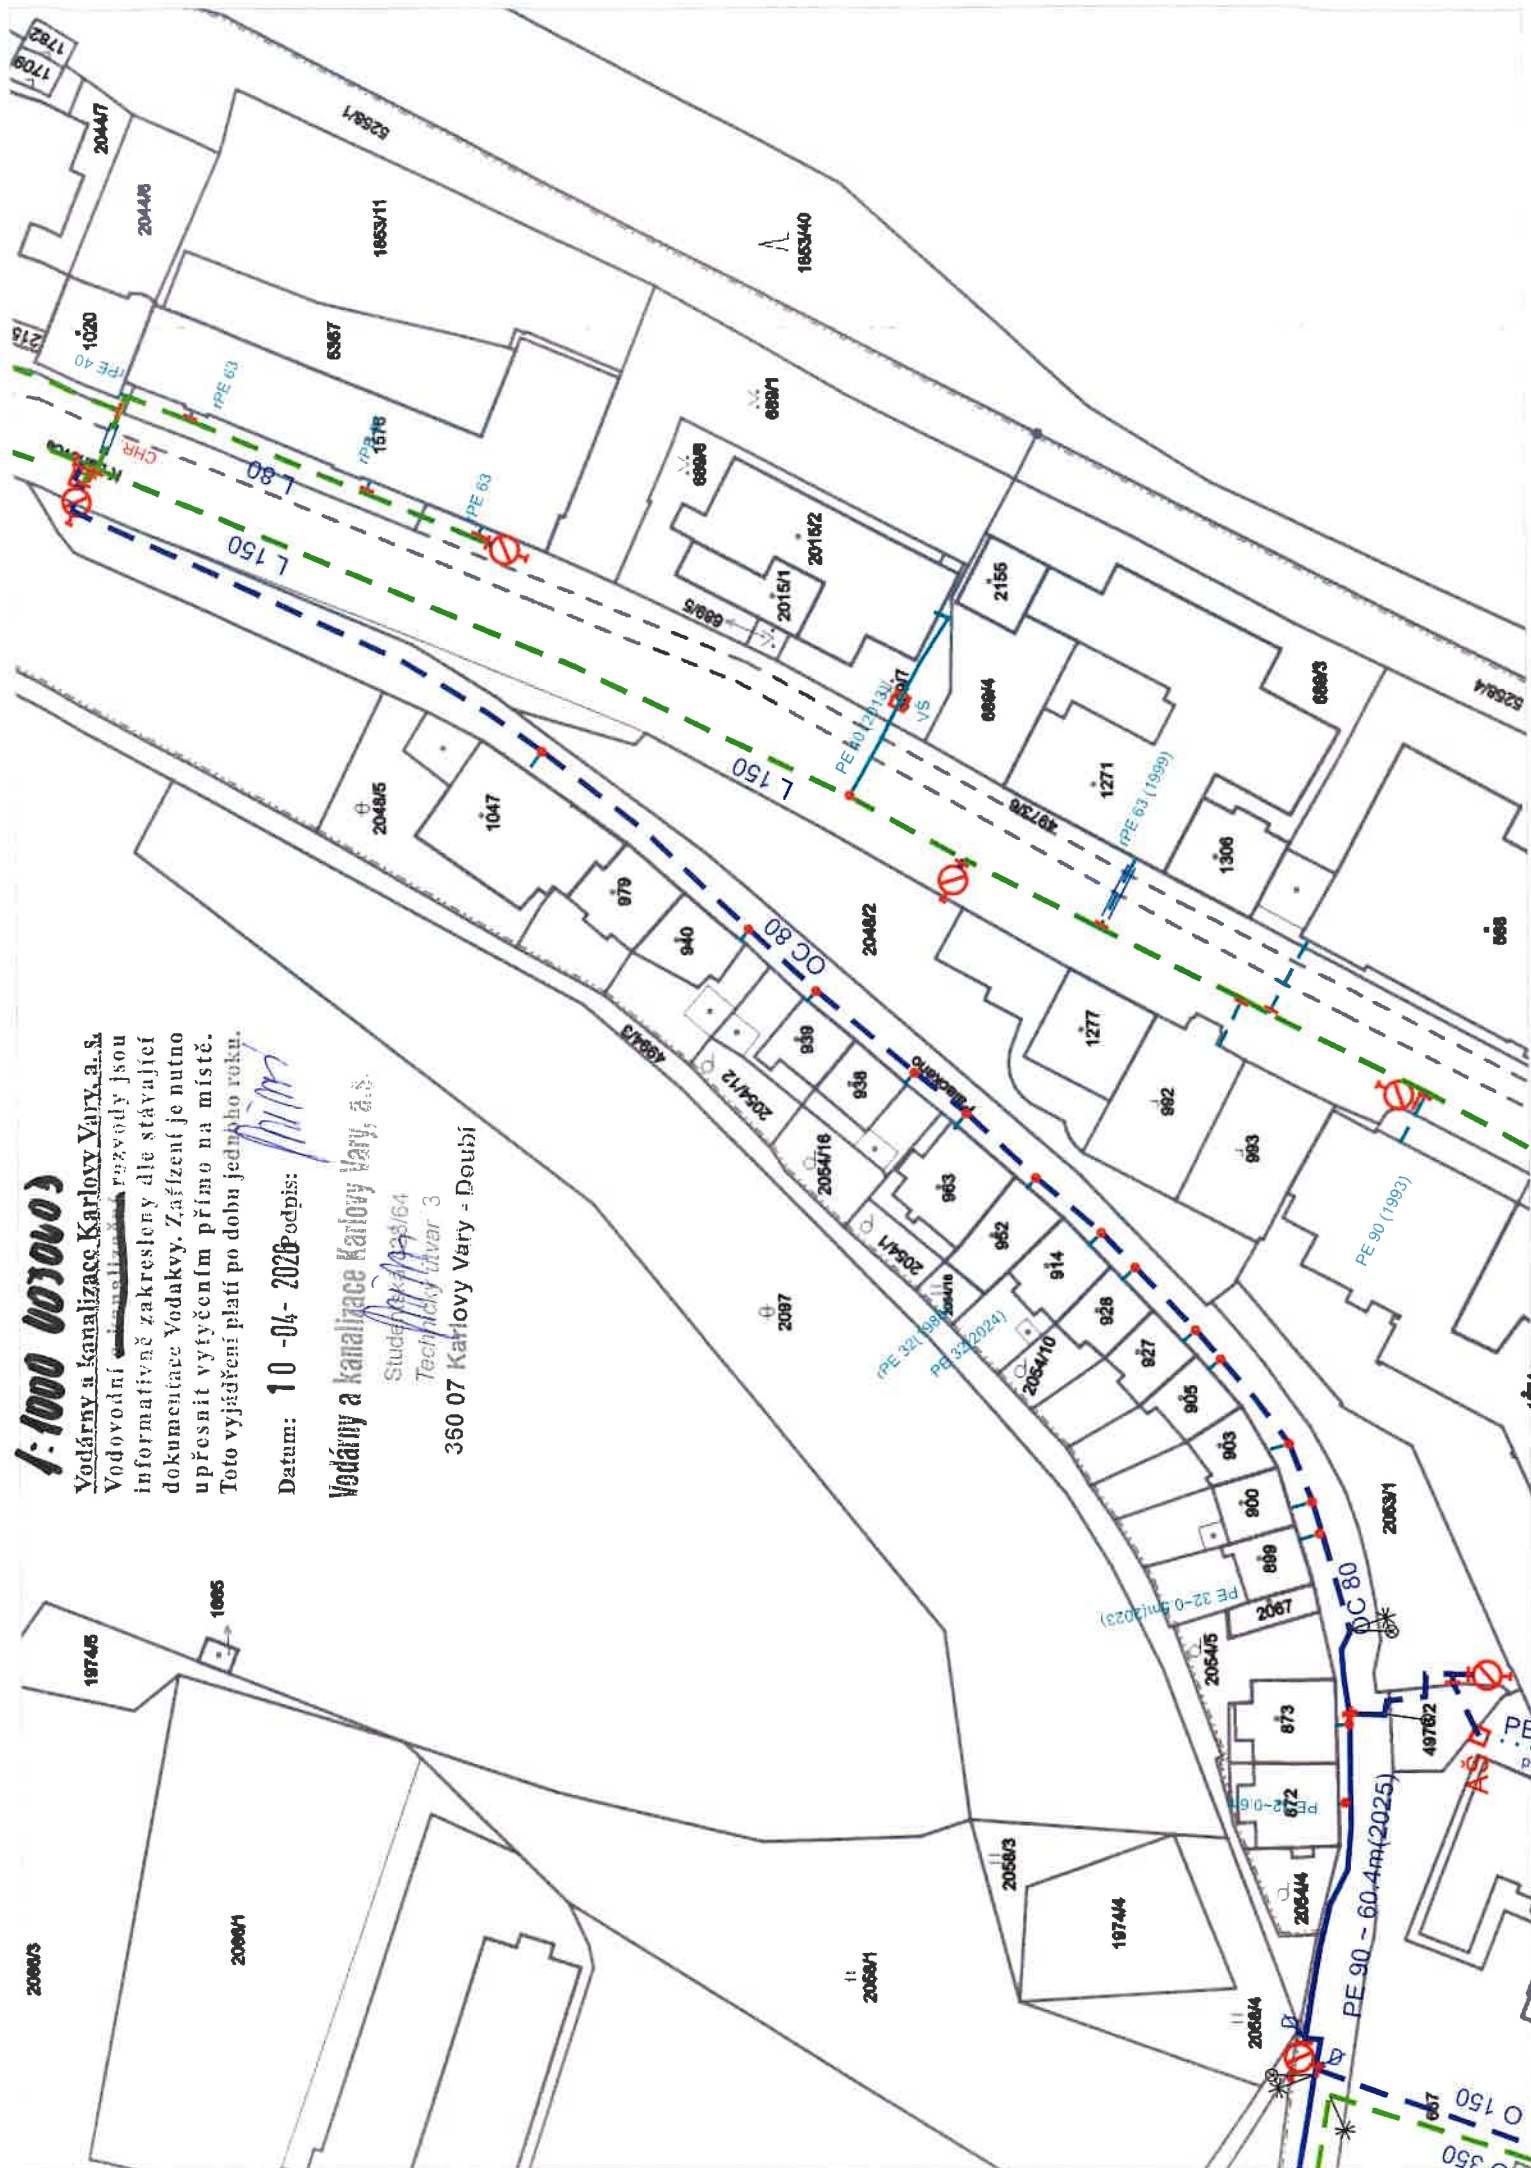

1:1000 KANALIZACE

Vodárny a kanalizace Karlovy Vary, a.s.
Vodárenská kanalizační rozvody jsou
informativně zakresleny dle stávající
dokumentace Vodakvy. Zařízení je nutno
upřesnit vytyčením přímo na místě.
Toto vyjádření platí po dobu jednoho roku.


Datum: 10.04.2026 Podpis: *[Signature]*



Vodárny a kanalizace Karlovy Vary, a.s.

Studená 328/64

Technický útvar 3

360 07 Karlovy Vary - Doubí

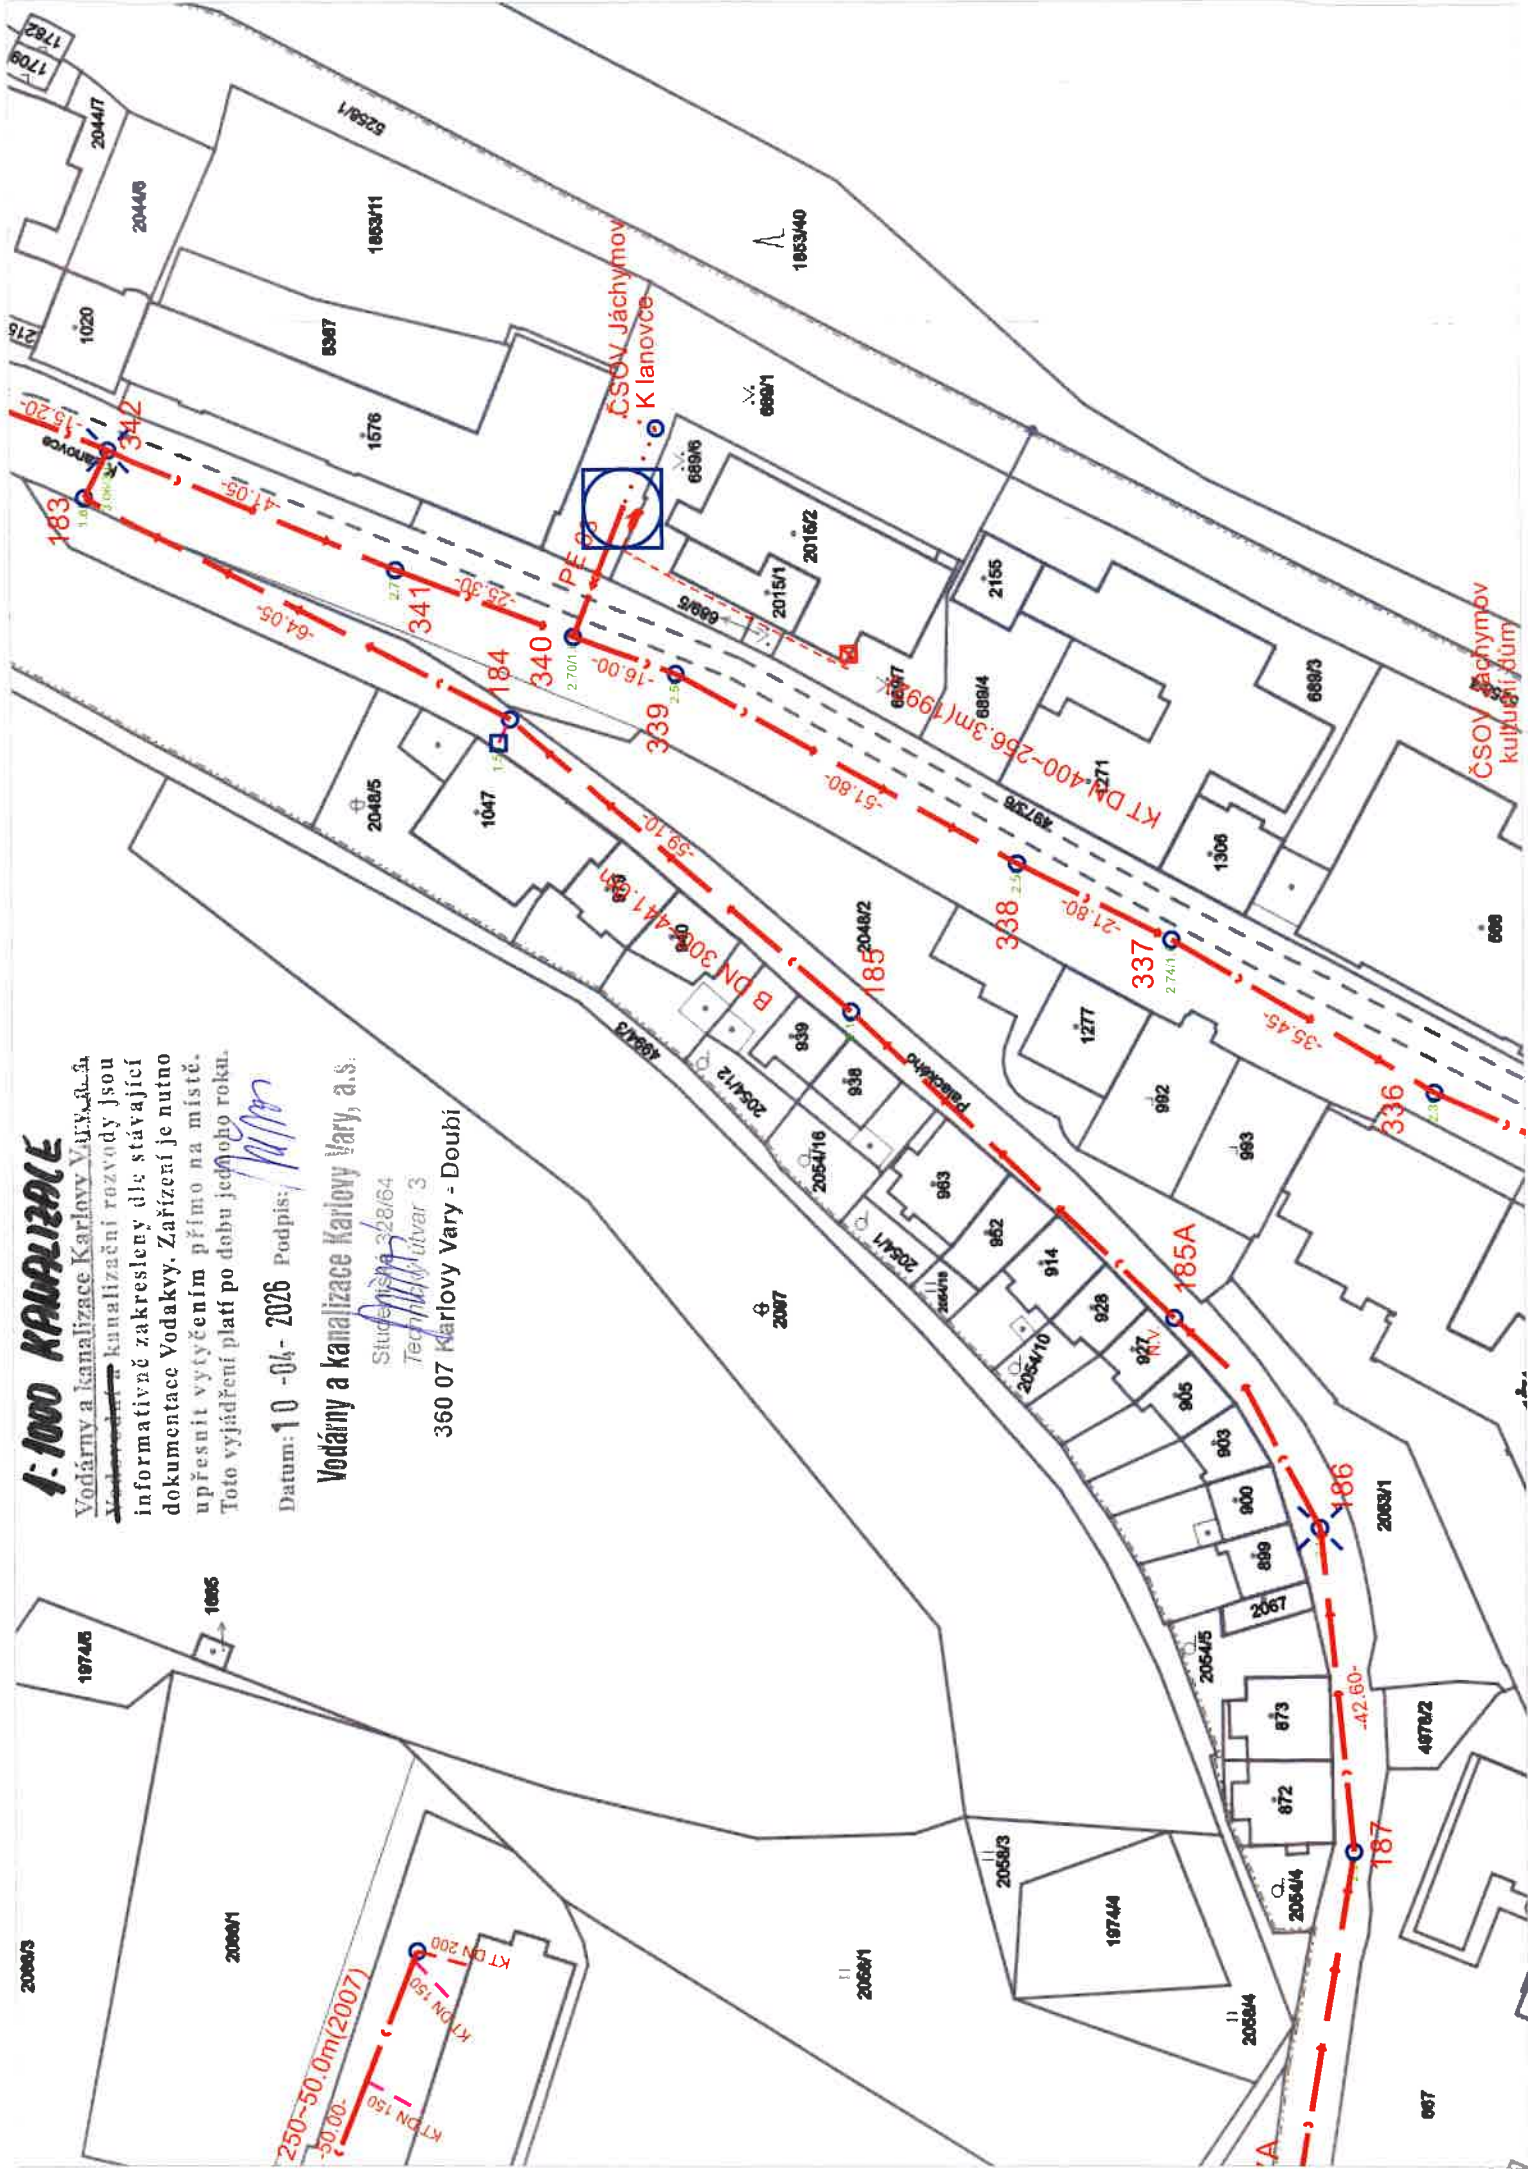

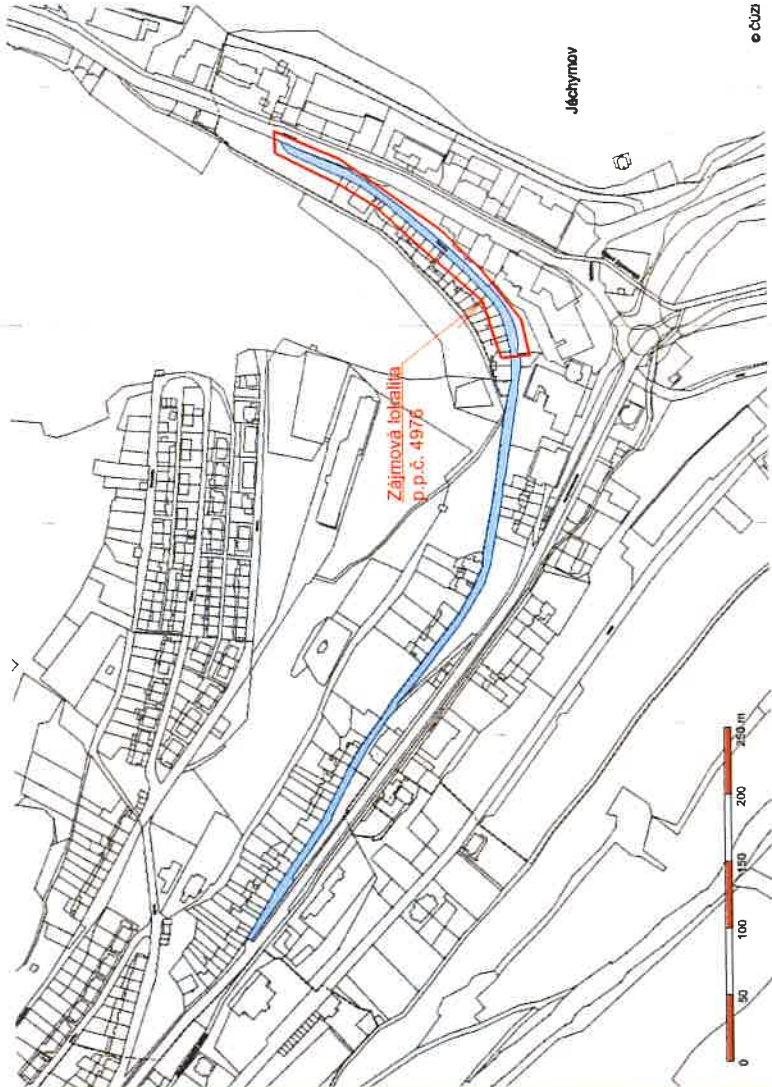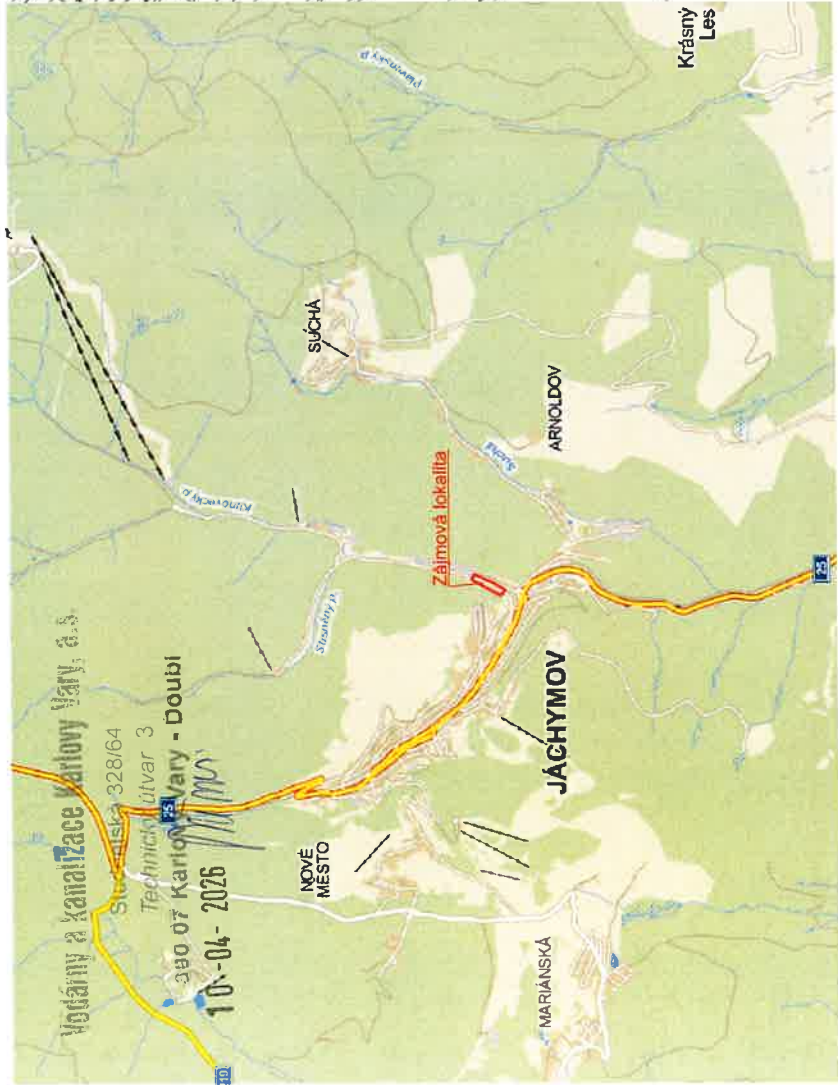

AZ CONSULT, spol. s r.o.

Číslo zakázky: 25.397

Výrobek uvolněn k použití

Datum: 31.3.2026

3

SOUŘADICOVÝ SYSTÉM: S-JTSK
VÝŠKOVÝ SYSTÉM: B.p.v.
OBEC: Jáchymov (555215)
KATASTRÁLNÍ ÚZEMÍ: Jáchymov (658437)
OKRES: Karlovy Vary



AZCONSULT® spol. s r. o. Klášská 12, 400 01 Ústí nad Labem Tel.: 475 240 888 Telefax: 475 240 864 E-mail: azconsult@azconsult.cz ČSN EN ISO 9001		Za: <i>autoborn:</i>	
Supvise: DSP/PPS	Formát: 2 x A4		
Č. zak.: 25.397	Č. par.: 3		
Datum: 03/2026			
Autorka: ***	Č. přílohy: B.1		
Objednatel: Město Jáchymov, Náměstí Republiky 1, 362 51 Jáchymov		Jáchymov - Rekonstrukce ulice Palackého	
Adresa:		Přehledná situace	
Výkres:			
DOCUMENTACE UŽÍVAT POUZE VE SMYSLU PŘEDLŽENÉ SMLOUVY O DÍLO. KOPÍROVÁNÍ A ROZŠŘOVÁNÍ POUZE PO PŘEDPOKLÁDÁNÍ SOUHLASU AZ CONSULT spol. s r.o.			