



Ostění a nadpryží výplní otvorů

1. Spárovací malta, vysoce přetíratelnou trvanlivou na bázi disperzních polymerů
2. Štuková omítka
3. Okenní lišta (Apu)
6. PUR pěna, speciálně vyvinuta pro vyplňování spár s velkým dilatačním pohybem, objemovou změnou podkladu, s požadavkem na minimální propustnost vodní páry a vysokou pružnost pěny
7. Okenní rám

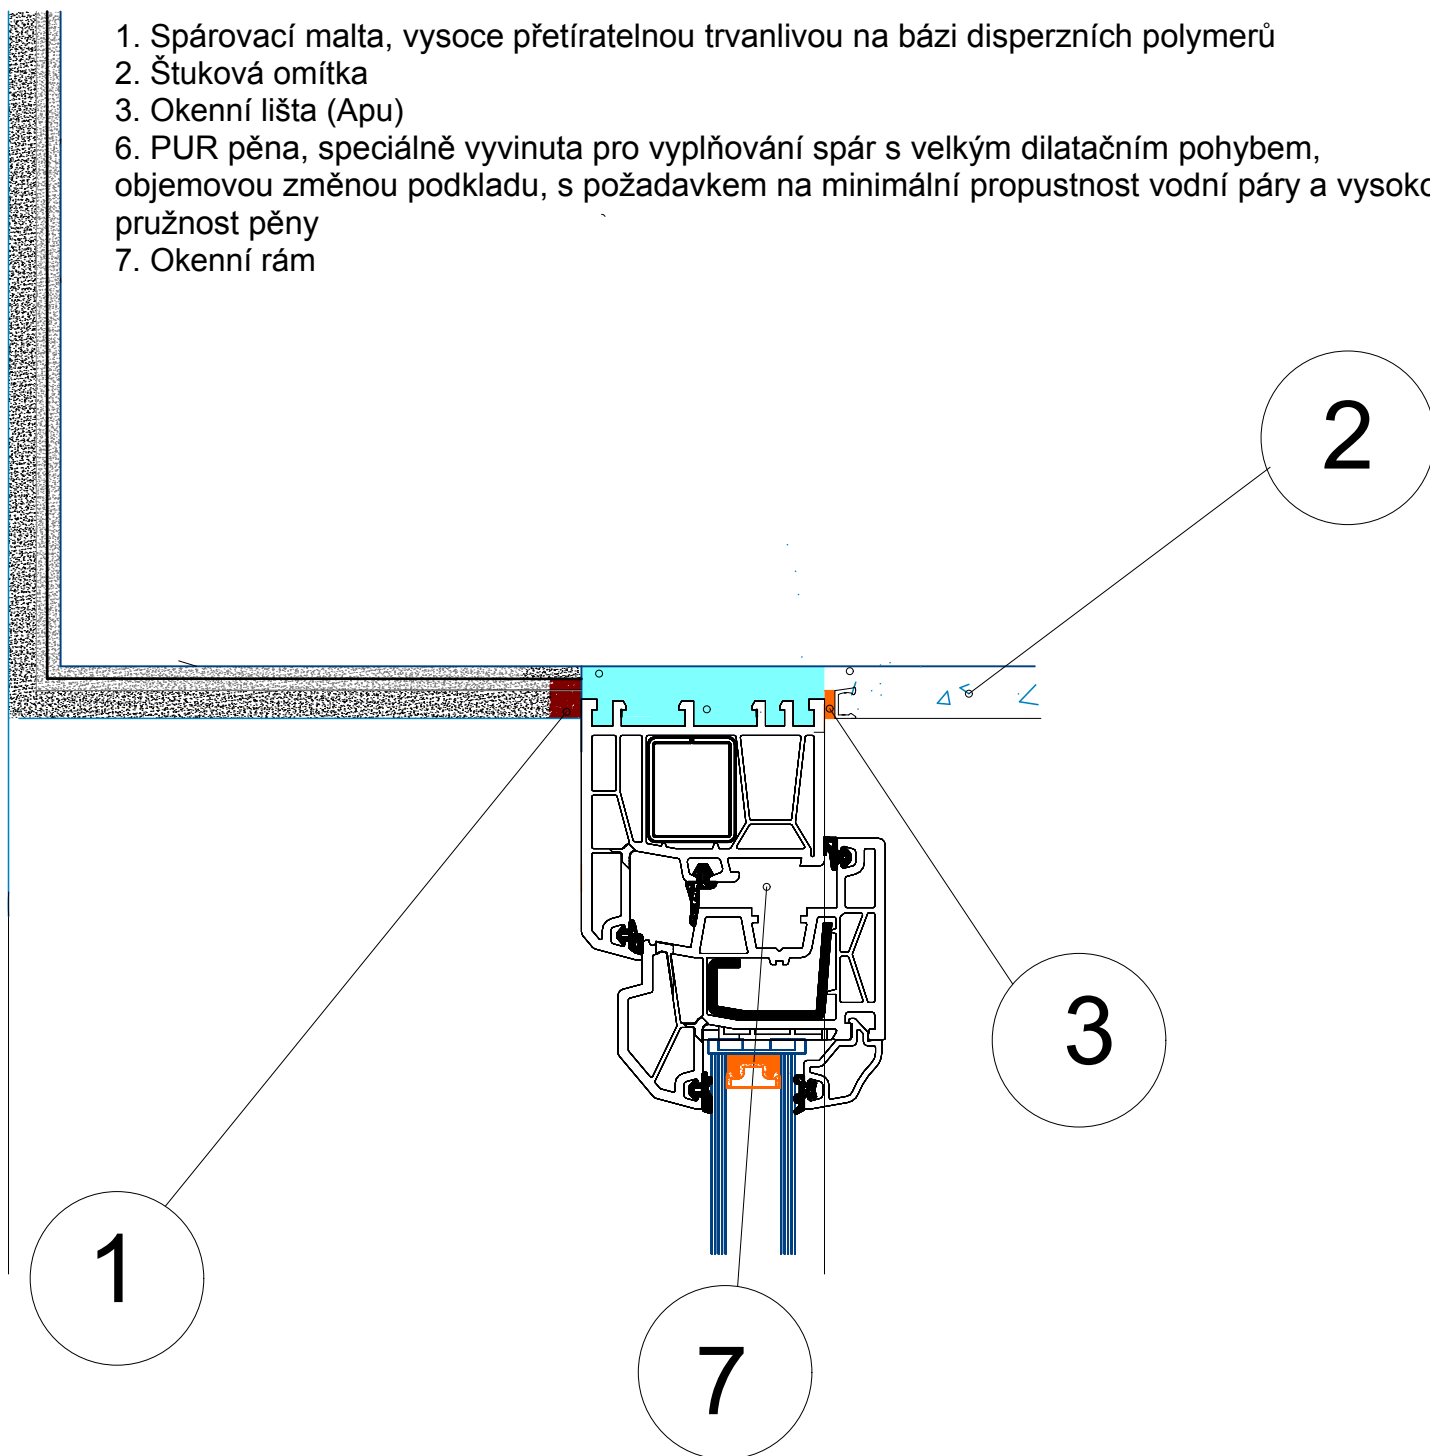

Zodpovědný projektant / Vypracoval: Ing. Jaroslav Radovnický Číslo autorizace v oboru pozemní stavby : 0300589 Kap. Jaroše 10, 352 01 Aš, Tel: 777552032, 354694953 e- mail: projekt@radovnický.cz, www.radovnický.cz			
Místo stavby: st. 6594/1,6594/2 v k.ú. Cheb (650919)			
Investor: GYMNÁZIUM CHEB Nerudova 2283/7, 350 02 Cheb IZO: 000076953, IČ: 47723386, DIČ:CZ47723386			
Účel: Dokumentace stavebních úprav			
Projekt: Výměna částí vnějších výplní otvorů a související práce – GYMNÁZIUM CHEB		Datum:	5/2014
		Č. zakázky:	253/14
		Měřítko:	
Název dok.: Vzorový detail nadpraží a ostění výplní otvorů		Výkres č.:	Det 2