


## Parapet výplní otvorů

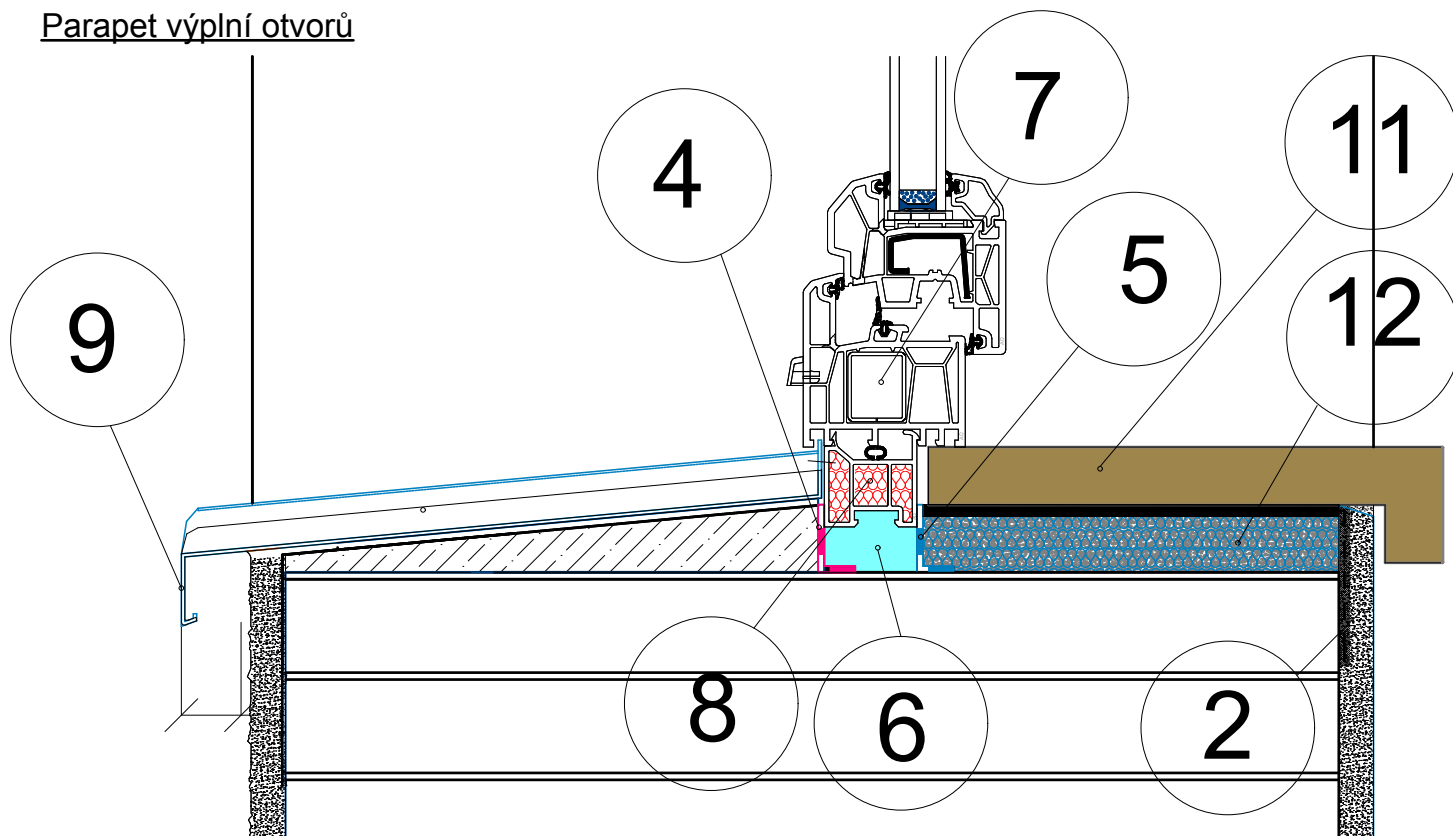

2. Štuková omítka

4. Vodotěsné, paropropustné, samolepící flexibilní těsnící okenní pásy šířky 70mm s možností přilepení na ostění

5. Parotěsné, samolepící flexibilní těsnící okenní pásy šířky 70mm s možností přilepení na ostění

6. PUR pěna, speciálně vyvinuta pro vyplňování spár s velkým dilatačním pohybem, objemovou změnou podkladu, s požadavkem na minimální propustnost vodní páry a vysokou pružnost pěny

7. Okenní rám


8. Podkladní profil izolační

9. Stávající měděný parapet zachovat.

11. Vnitřní parapet-

-přilepený silikonovým lepidlem nebo montážní pěnou

12. Extrudovaný polystyren, TL. 20MM, bude opatřen stěrkou, do které bude vtažena armovací tkanina. Roh parapetu bude opatřen plastovým fasádním rohovým profilem.

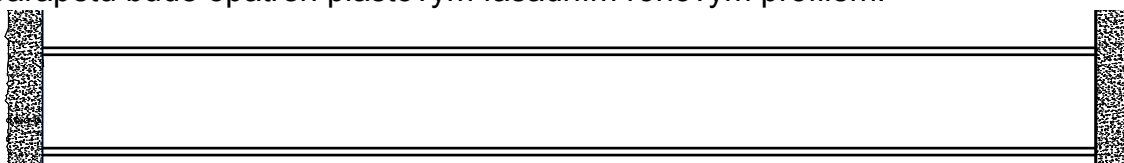

**Zodpovědný projektant / Vypracoval:**

Ing. Jaroslav Radovnický

Číslo autorizace v oboru pozemní stavby : 0300589

Kap. Jaroše 10, 352 01 Aš, Tel: 777552032, 354694953

e- mail: projekt@radovnický.cz, www.radovnický.cz

**Místo stavby:** st. 6594/1,6594/2 v k.ú. Cheb (650919)

**Investor:** GYMNÁZIUM CHEB Nerudova 2283/7, 350 02 Cheb  
IZO: 000076953, IČ: 47723386, DIČ: CZ47723386

**Účel:**

**Projekt:** Dokumentace stavebních úprav  
**Výměna částí vnějších výplní otvorů a související práce – GYMNÁZIUM CHEB**

**Název dok.:** Vzorový detail parapetu výplní otvorů



**Datum:** 5/2014

**Č. zakázky:** 253/14

**Měřítko:**

**Výkres č.:** Det 1