



# ŘEZ PŘÍČNÝ - VZOROVÝ

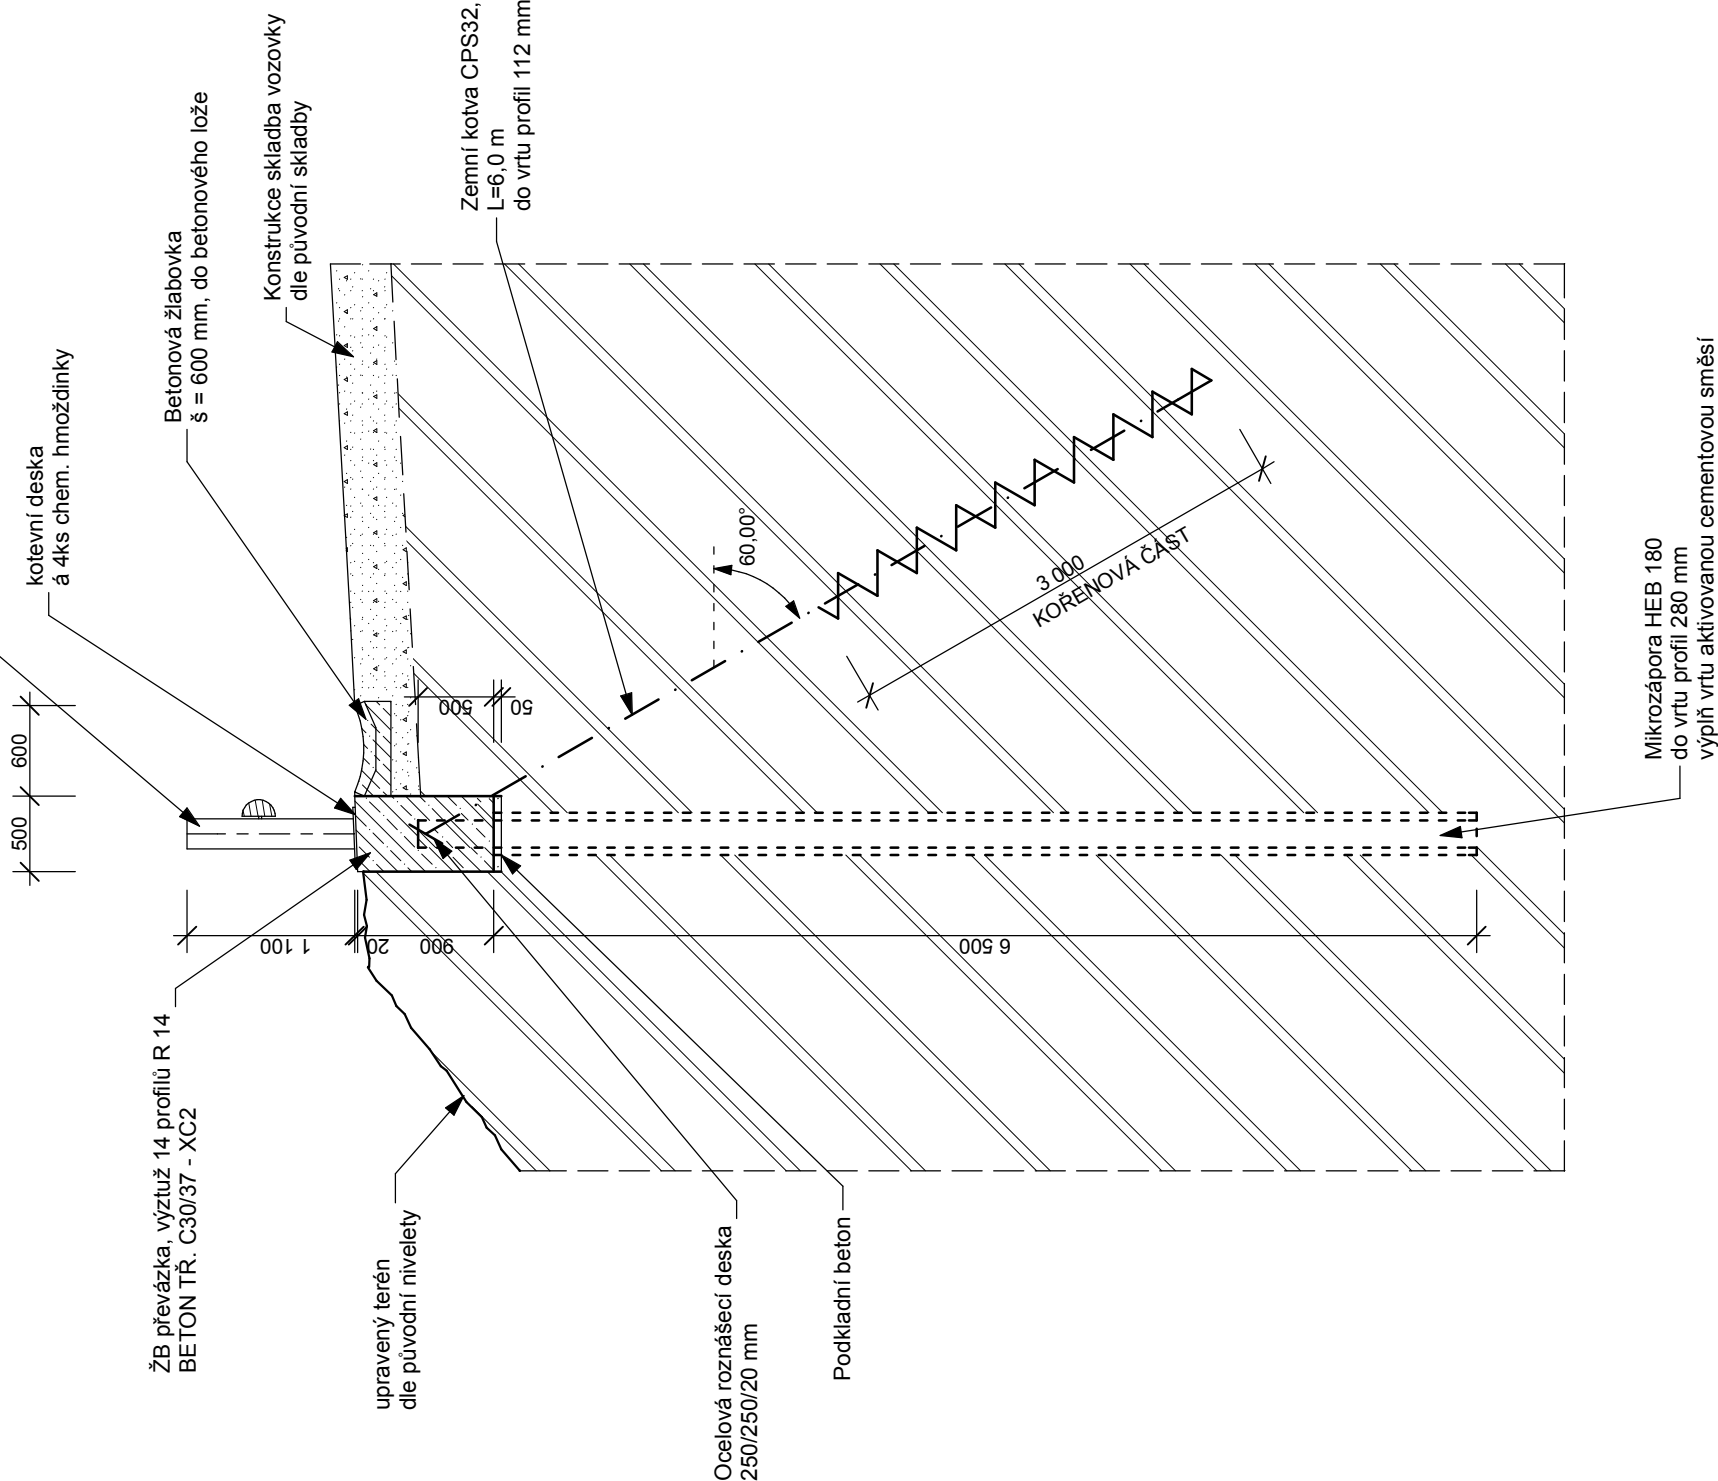

# PŮDORYS

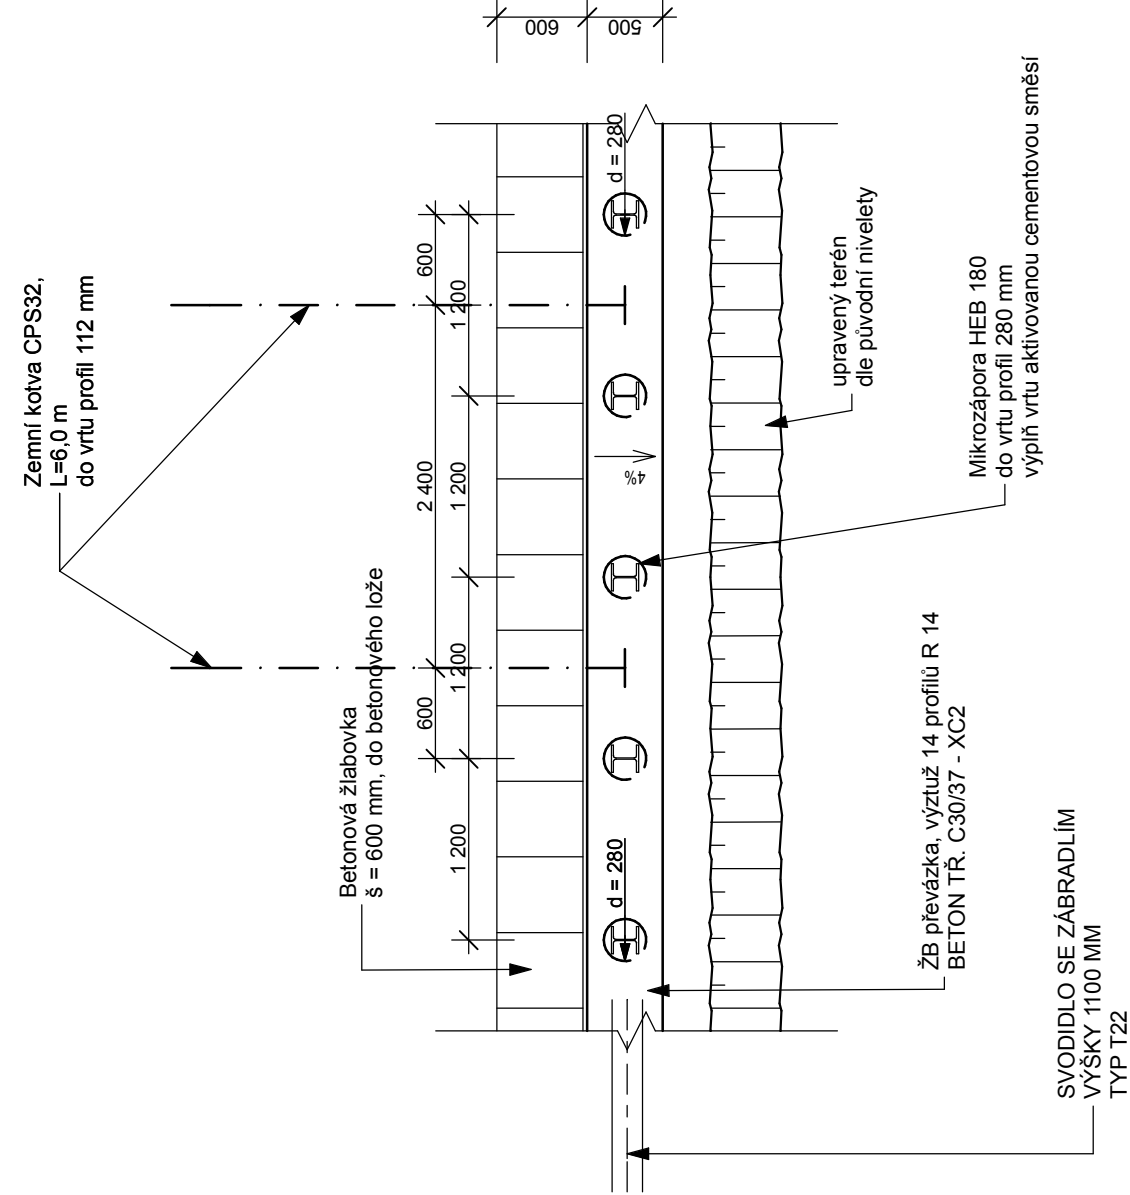

SOUŘADNICOVÝ SYSTÉM JTSK

VÝŠKOVÝ SYSTÉM : BpV

0,000 = 720,000

VYPRACOVAL:	Ing. Miloš Trnka			<div><div>kancelář stavebního inženýrství</div><div><div><div><div></div></div></div><div><div>Botanická 256 360 02 DALOVICE tel/fax: 353 230 017</div><div><div>IČ: 25224581 DIČ: CZ25224581 web: www.ksi.cz</div></div></div></div></div>
ZODPOVĚDNÝ PROJEKTANT:	Ing. Stanislav Vonka			
OBJEDNAL:	Město Jáchymov náměstí Republiky 1, 362 51 Jáchymov			
akce:	OPĚRNÉ ZDI MEZI ULICEMI MINCOVNÍ A SVOJŠÍKOVA CESTA, lokalita 3, Jáchymov	Zakázka číslo:	2228/2014	
obsaň:	Nový stav : ŘEZ PŘÍČNÝ - VZOROVÝ PŮDORYS - VZOROVÝ	Účel:	PD	Číslo výkresu: D.1.1.- 06
		Datum:	05/2014	
		Měřítko:	1: 50	