



ŘEZ A – A

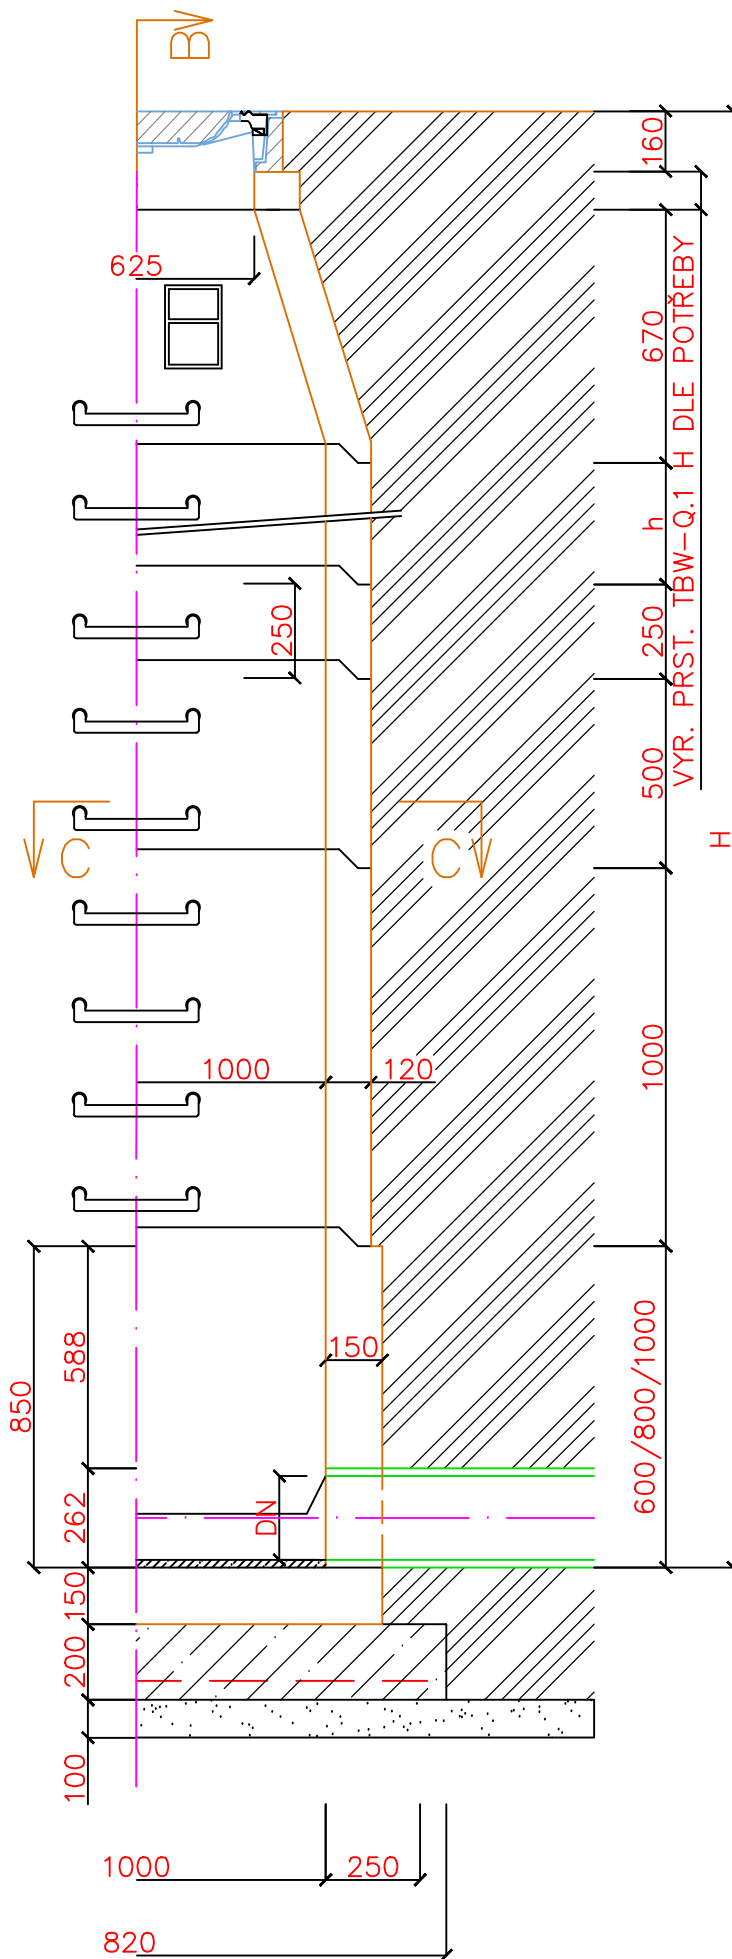


ŘEZ B – B

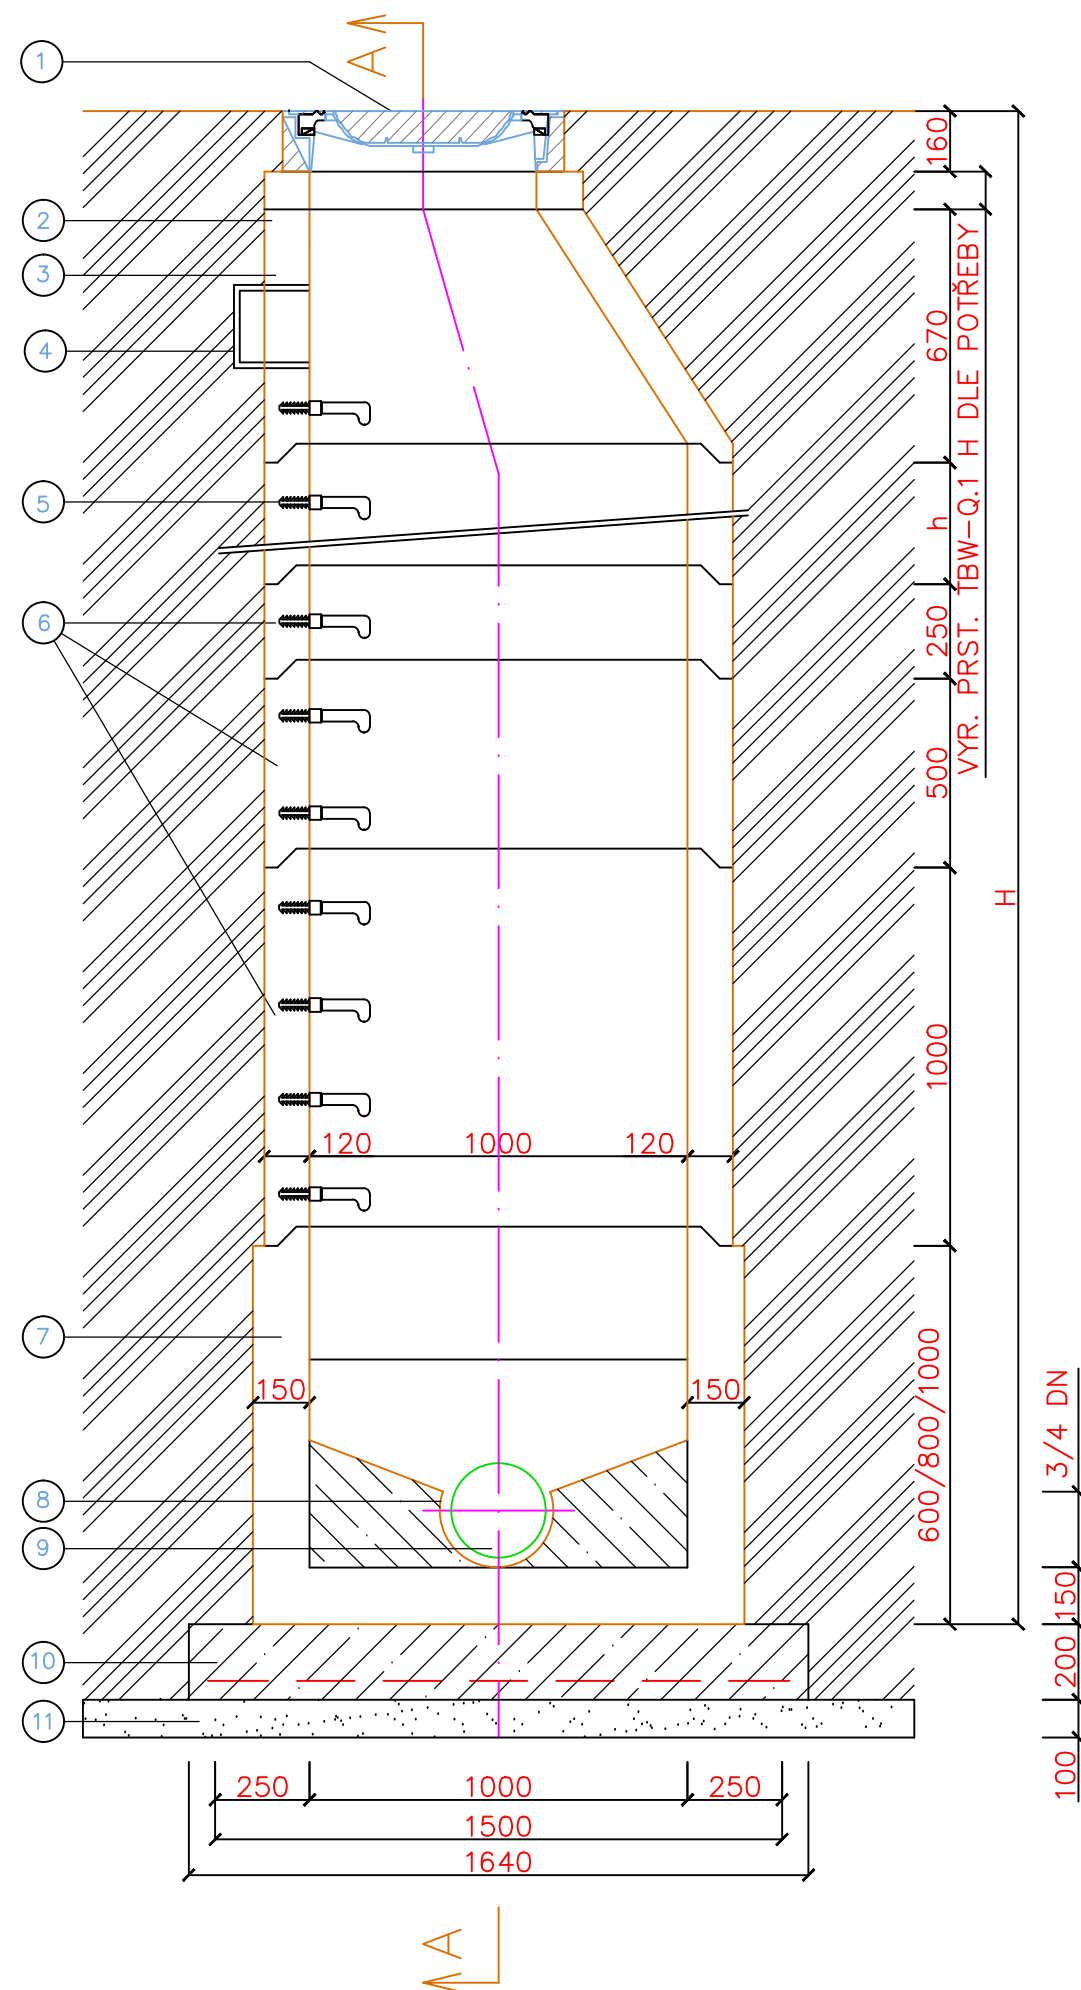

REVIZNÍ ŠACHTA

ŘEZ C – C

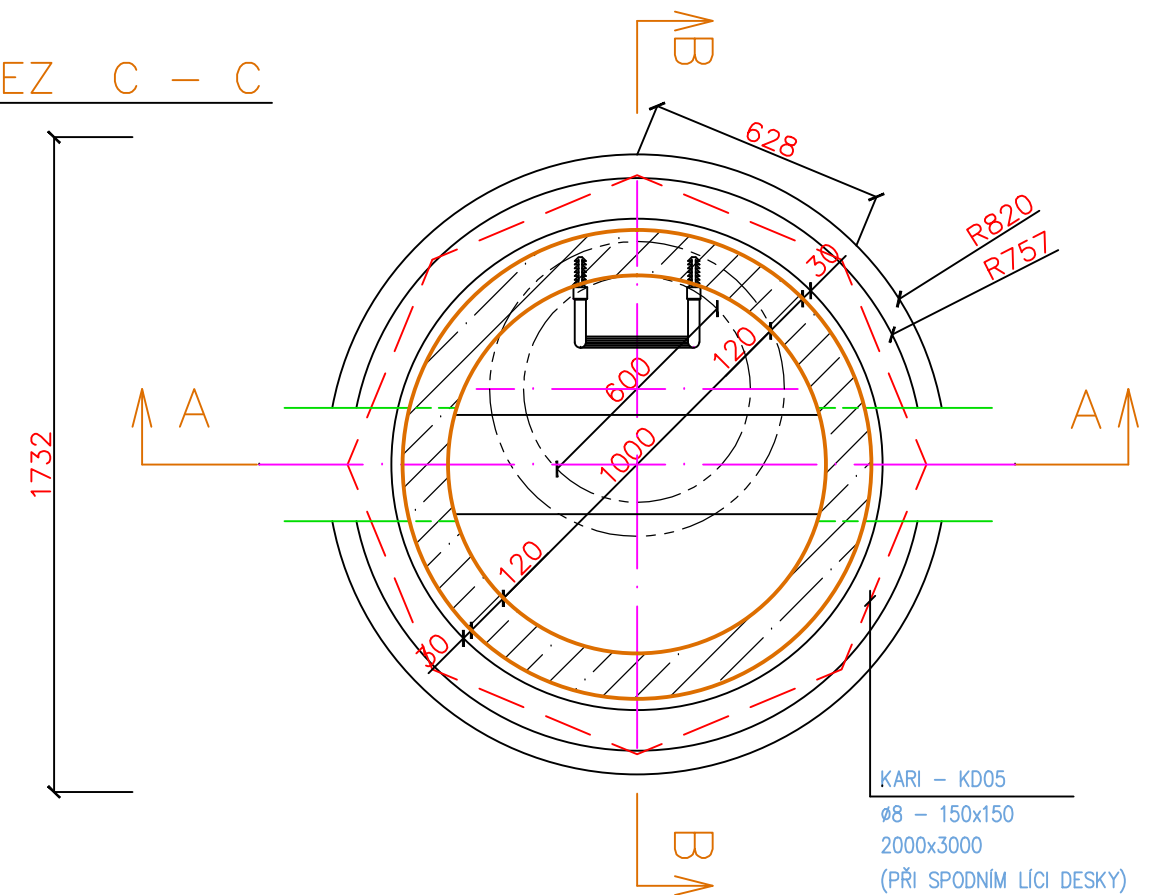

LEGENDA:

- |   |  |
|---|--|
| 1 POKLOP LITINO-BETONOVÝ                                  | 7 ŠACHTOVÉ DNO TBZ-Q.1                     |
| 2 VYROVNÁVACÍ VĚNEC                                       | 8 CEMENTOVÝ POTĚR                          |
| 3 BETONOVÁ SKRUŽ PŘECHODOVÁ<br>TBR (Q600/1000x625/120SPK) | 9 ŽEBROVANÝ PP DN 250                      |
| 4 LITINOVÁ STUPAČKA KAPSOVÁ                               | 10 PODKLADNÍ BETONOVÉ LOŽE(0,4m³)          |
| 5 ŽEBŘÍKOVÉ STUPADLO S PE POVLAKEM                        | 11 KAMENIVO TĚŽENÉ,ZHUTNĚNÉ 0 – 10 mm-LOŽE |
| 6 BETONOVÁ SKRUŽ ROVNÁ<br>TBS (h=250,500,1000)            | H HLOUBKA DNA ŠACHTY                       |
|   | h VÝŠKA ŠACHTY DLE ULOŽENÍ V TERÉNU        |

BETONOVÉ SKRUŽE BUDOU ULOŽENY NA GUMOVÝ KROUŽEK!  
JE NUTNÉ RESPEKTOVAT ČSN 733050. PRO VÝKOPOVÉ PRÁCE PLATÍ NV č.591/2006 Sb.  
ZÁKLADOVÁ DESKA – BETON B15 : V = 0,4m³

VODOHOSPODÁŘSKÁ SPOLEČNOST SOKOLOV, s.r.o. Jiřího Dimitrova 1619, 356 01 Sokolov			
Vypracoval: Tomáš Pánek	Hlavní inženýr projektu: Ing. Petr Pösinger, Ph.D.		
Zodp.projektant: Ing. Jiří Braun			
Akce:		Datum:	06/14
HABARTOV, KANALIZACE KLUČ – ULICE UHELNÁ		Stupeň:	DPS
		Č. zakázky:	260500204.111
Příloha: REVIZNÍ ŠACHTA DN 1000		Měřítko:	Č. přílohy: D.1.1.2.2.2
Investor: Město Habartov, Náměstí Přátelství 112, Habartov 357 09		1:20	