


VYÚSTNÍ OBJEKT VO1

PŮDORYS

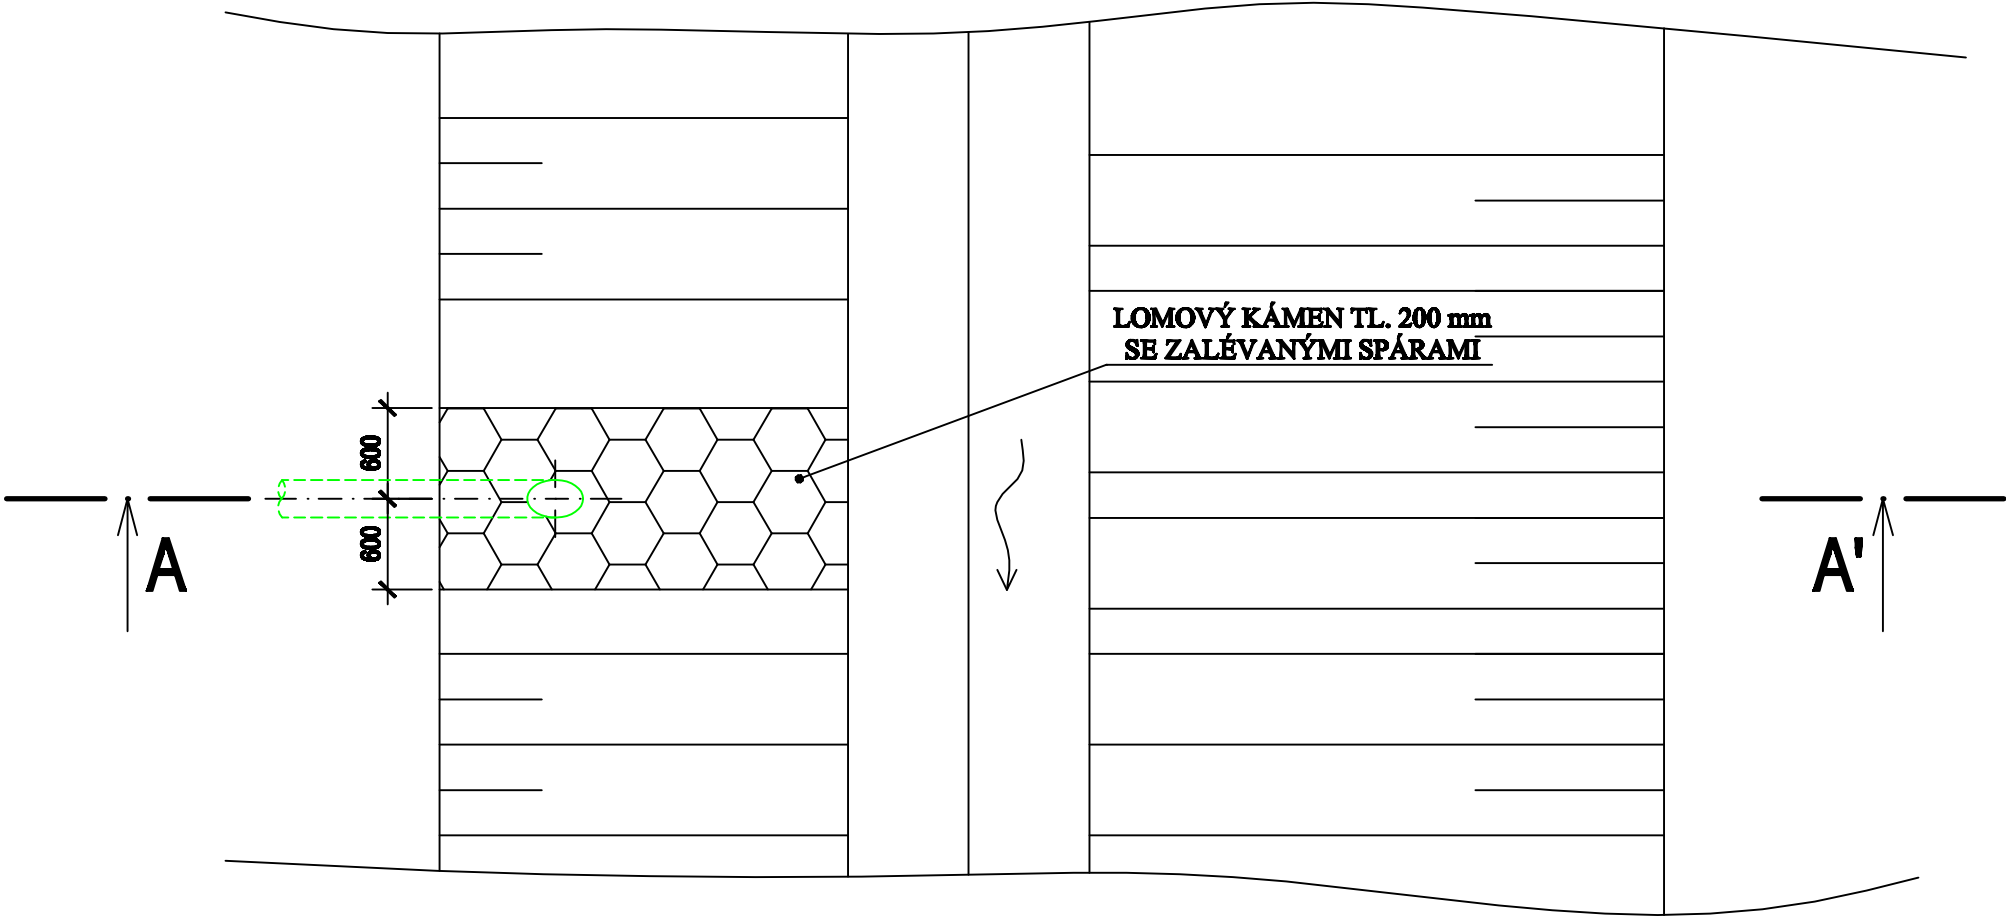

ŘEZ A - A'

VYÚSTĚNÍ DEŠŤOVÉ STOKY "SDB" ŽEBR. PP 280/250
OPATŘENÉ KONCOVOU ŽABÍ KLAPKOU,
TAK ABY NEZASAHOVALA DO
PRŮTOČNÉHO PROFILU VOD. TOKU

LOMOVÝ KÁMEN TL. 200 mm
SE ZALÉVANÝMI SPÁRAMI

BETON C 16/20 TL. 100 mm



VODOHOSPODÁŘSKÁ SPOLEČNOST SOKOLOV, s.r.o. Jiřího Dimitrova 1619, 356 01 Sokolov			
Vypracoval: Ing. Jan Šimer	Hlavní inženýr projektu: Ing. Petr Pösinger, Ph.D.		
Zodp.projektant: Ing. Jiří Braun			
Akce:		Datum:	06/12
HABARTOV, KANALIZACE KLUČ – ULICE UHELNÁ		Stupeň:	DPS
		Č. zakázky:	260500204.111
Příloha: VYÚSTNÍ OBJEKT		Měřítko:	Č. přílohy:
Investor: Město Habartov, Náměstí Přátelství 112, Habartov 357 09		1 : 50	D.1.1.2.4.2