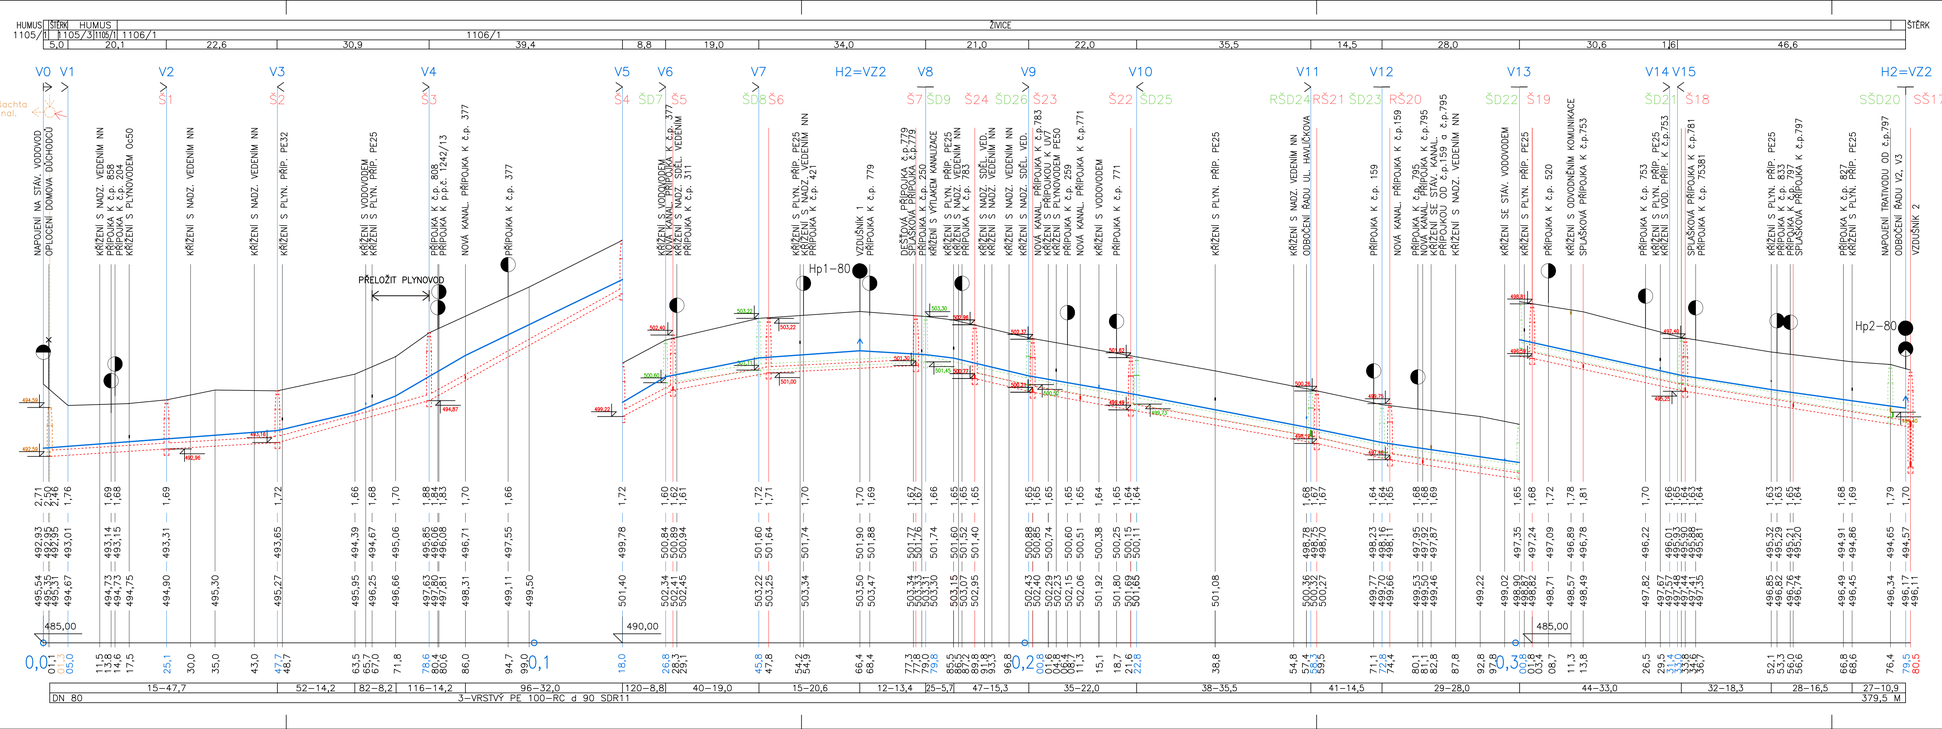

VODOHOSPODÁŘSKÁ SPOLEČNOST SOKOLOV, s.r.o. Dimitrovova 1619, 356 01 Sokolov		VEOLIA VODA
Vypracoval: P. Kolář	Hlavní inženýr projektu: Ing. P.Posinger Ph.D.	
Zodp.projektant: P. Kolář		
Akce: **HABARTOV, KANALIZACE KLUČ- ULICE UHELNÁ**	Datum:	06/14
	Stupeň:	DPS
	Č. zak.:	260500204.111
Příloha: PODÉLNÝ PROFIL – VODOVOD „ŘAD 1"	Měřítko: 1: 500 :100	Č. přílohy: D.1.1.2.5.1.1
Investor: Město Habartov		