

POVRCH
KATASTRÁLNÍ ÚZEMÍ
VZDÁLENOST VRCHOLOVÝCH BODŮ – m

ŠTĚRK	
1106/1	
33,7	23,6

OZNAČENÍ VRCHOLOVÝCH BODŮ

PODÉLNÝ PROFIL
ŘAD "V2"

MĚŘÍTKO 1:500/100

HLOUBKA VÝKOPU (VČ. LOŽE)


NIVELETA POTRUBÍ


KÓTA TERÉNU

SROVNÁVACÍ ROVINA (m n. m.)

STANIČENÍ (km)

SKLON ‰; DÉLKA V m
DN – MATERIÁL – DÉLKA

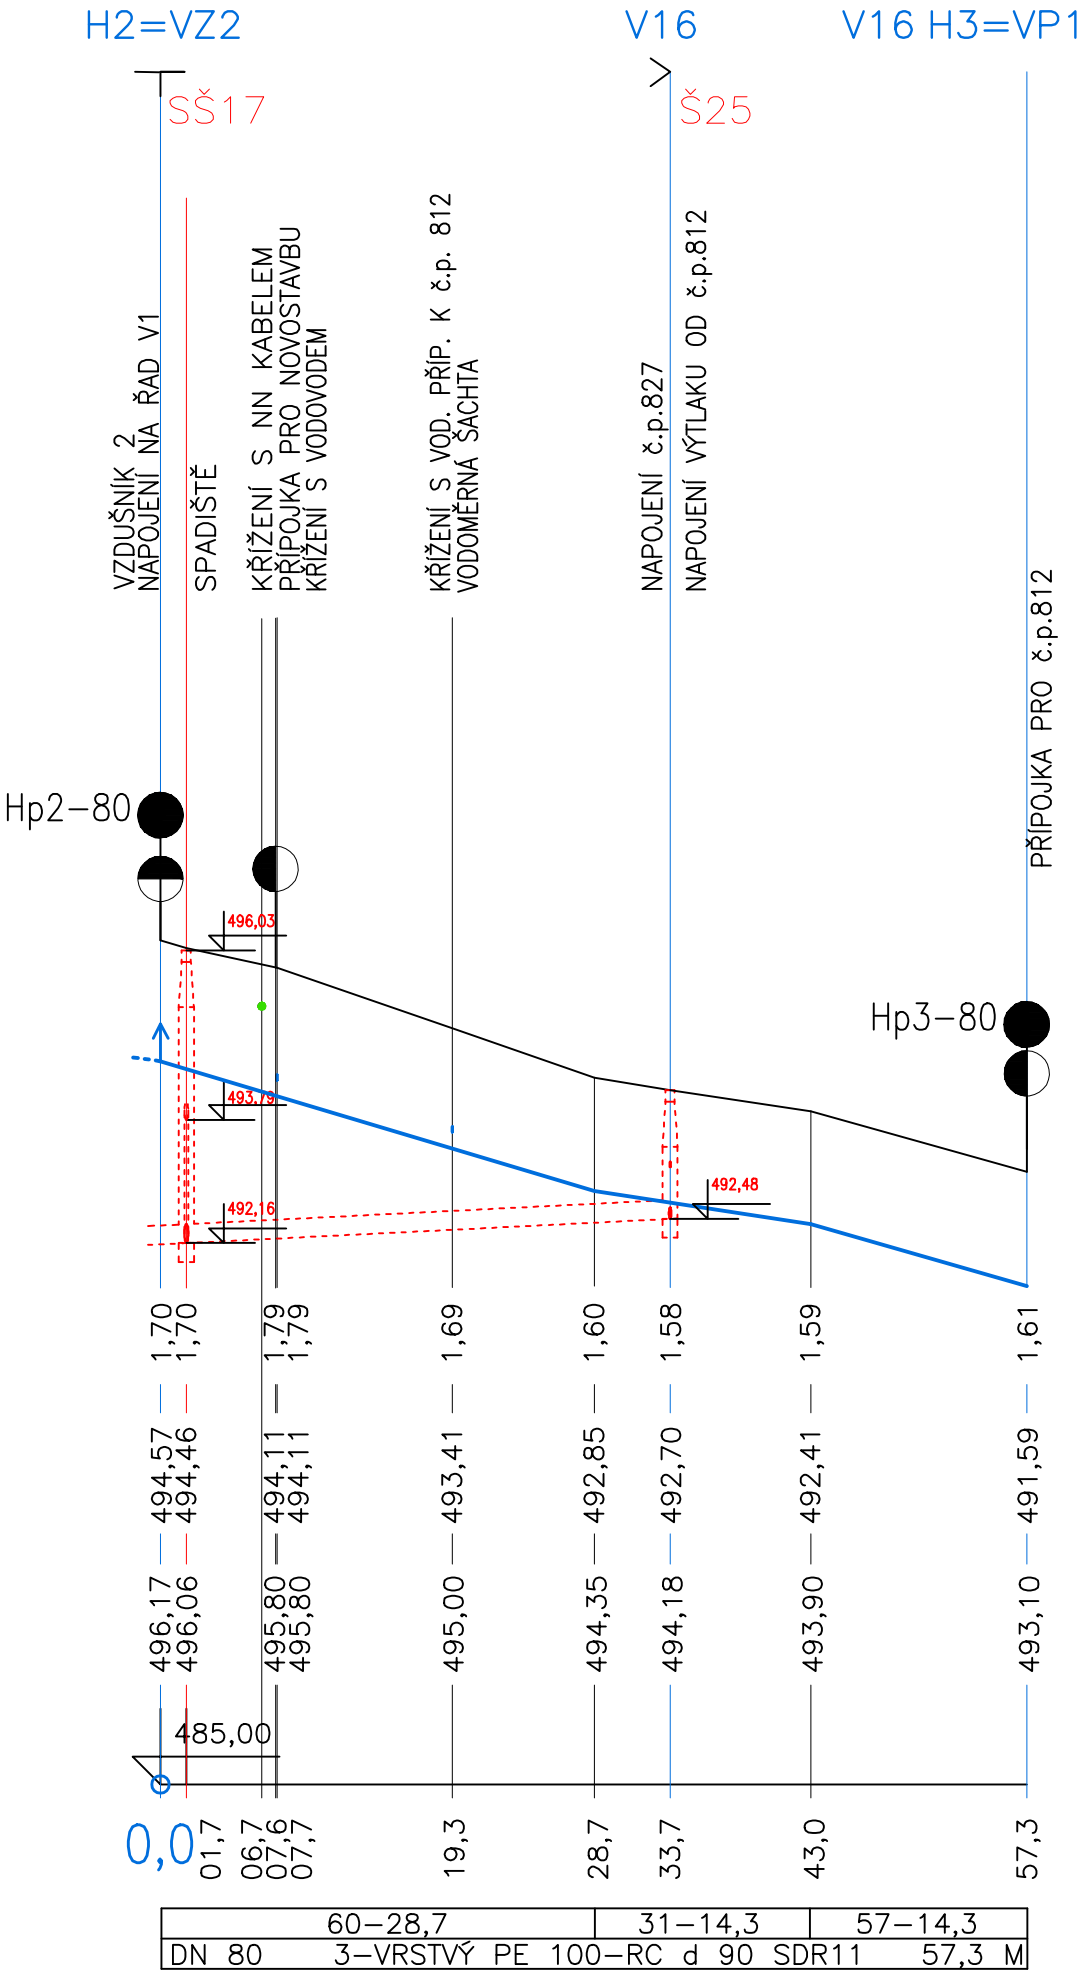

VODOHOSPODÁŘSKÁ SPOLEČNOST SOKOLOV, s.r.o. Dimitrova 1619, 356 44 Sokolov			
Vypracoval: P. Kolář		Hlavní inženýr projektu:	
Zodp.projektant: P. Kolář		Ing. P.Pösinger Ph.D.	
Akce:		Datum:	06/14
HABARTOV, KANALIZACE KLUČ- ULICE UHELNÁ		Stupeň:	DPS
		Č. zak.:	260500204.111
Příloha: PODÉLNÝ PROFIL – VODOVOD „ŘAD 2“		Měřítko:	Č. přílohy:
Investor: Město Habartov		1: 500 :100	D.1.1.2.5.1.2